
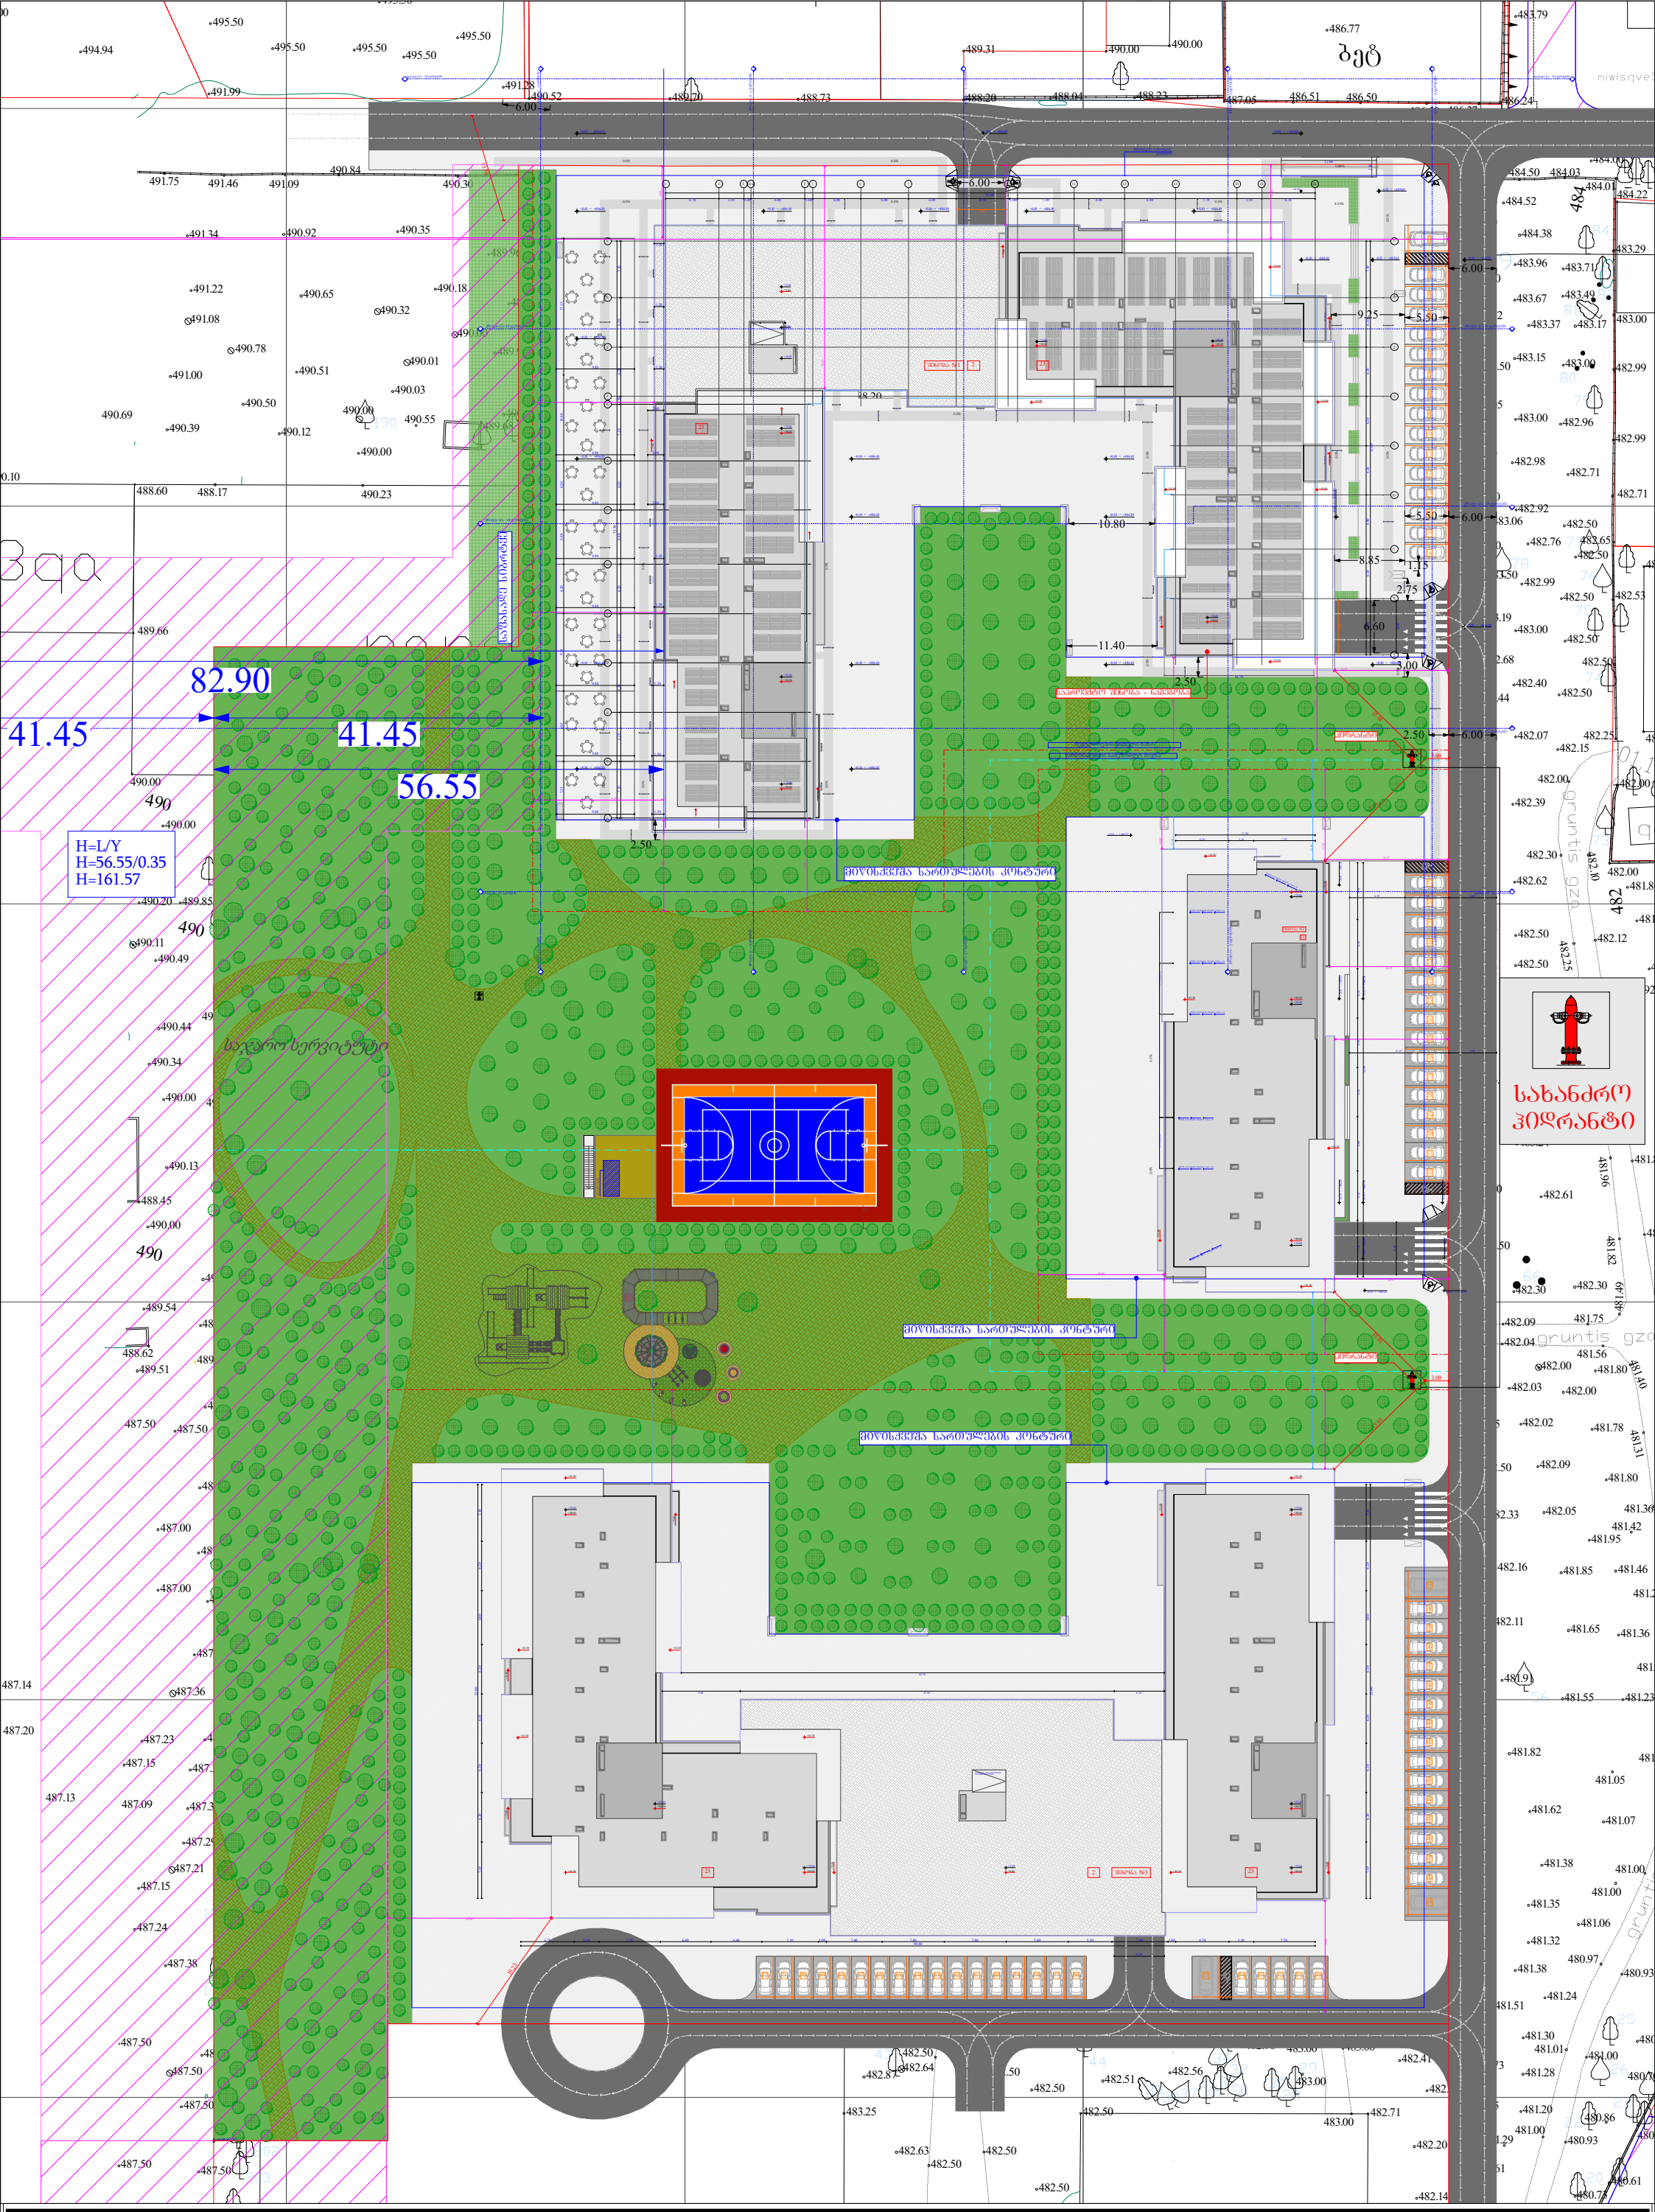


ფუნქციური დანიშნულება	ობიექტის მისამართი	შემსრულებელი ორგანიზაცია	დირექტორი		საჯარო სერვიტუტი	A- 3
მრავალბინიანი საცხოვრებელი სახლი	**ს.კ. 01 10.06.022.012 შენობა #1** ქ.თბილისი, პეტრე იბერის ქუჩის შესახვევი N13	**შპს სტუდიო ალფა სახლი** ს.კ. 404664573	მ.პაპუკაშვილი		წარმოსახვითი სამეზობლო მიჯნა	მასშტაბი 1:700
			არქიტექტორი		რეგულირების წითელი ხაზი	თარიღი 28/07/2026
			მ.პაპუკაშვილი	გენ.გეგმა სიმაღლე	სახანძრო ჰიდრანტი	ფურცელი ა-.23

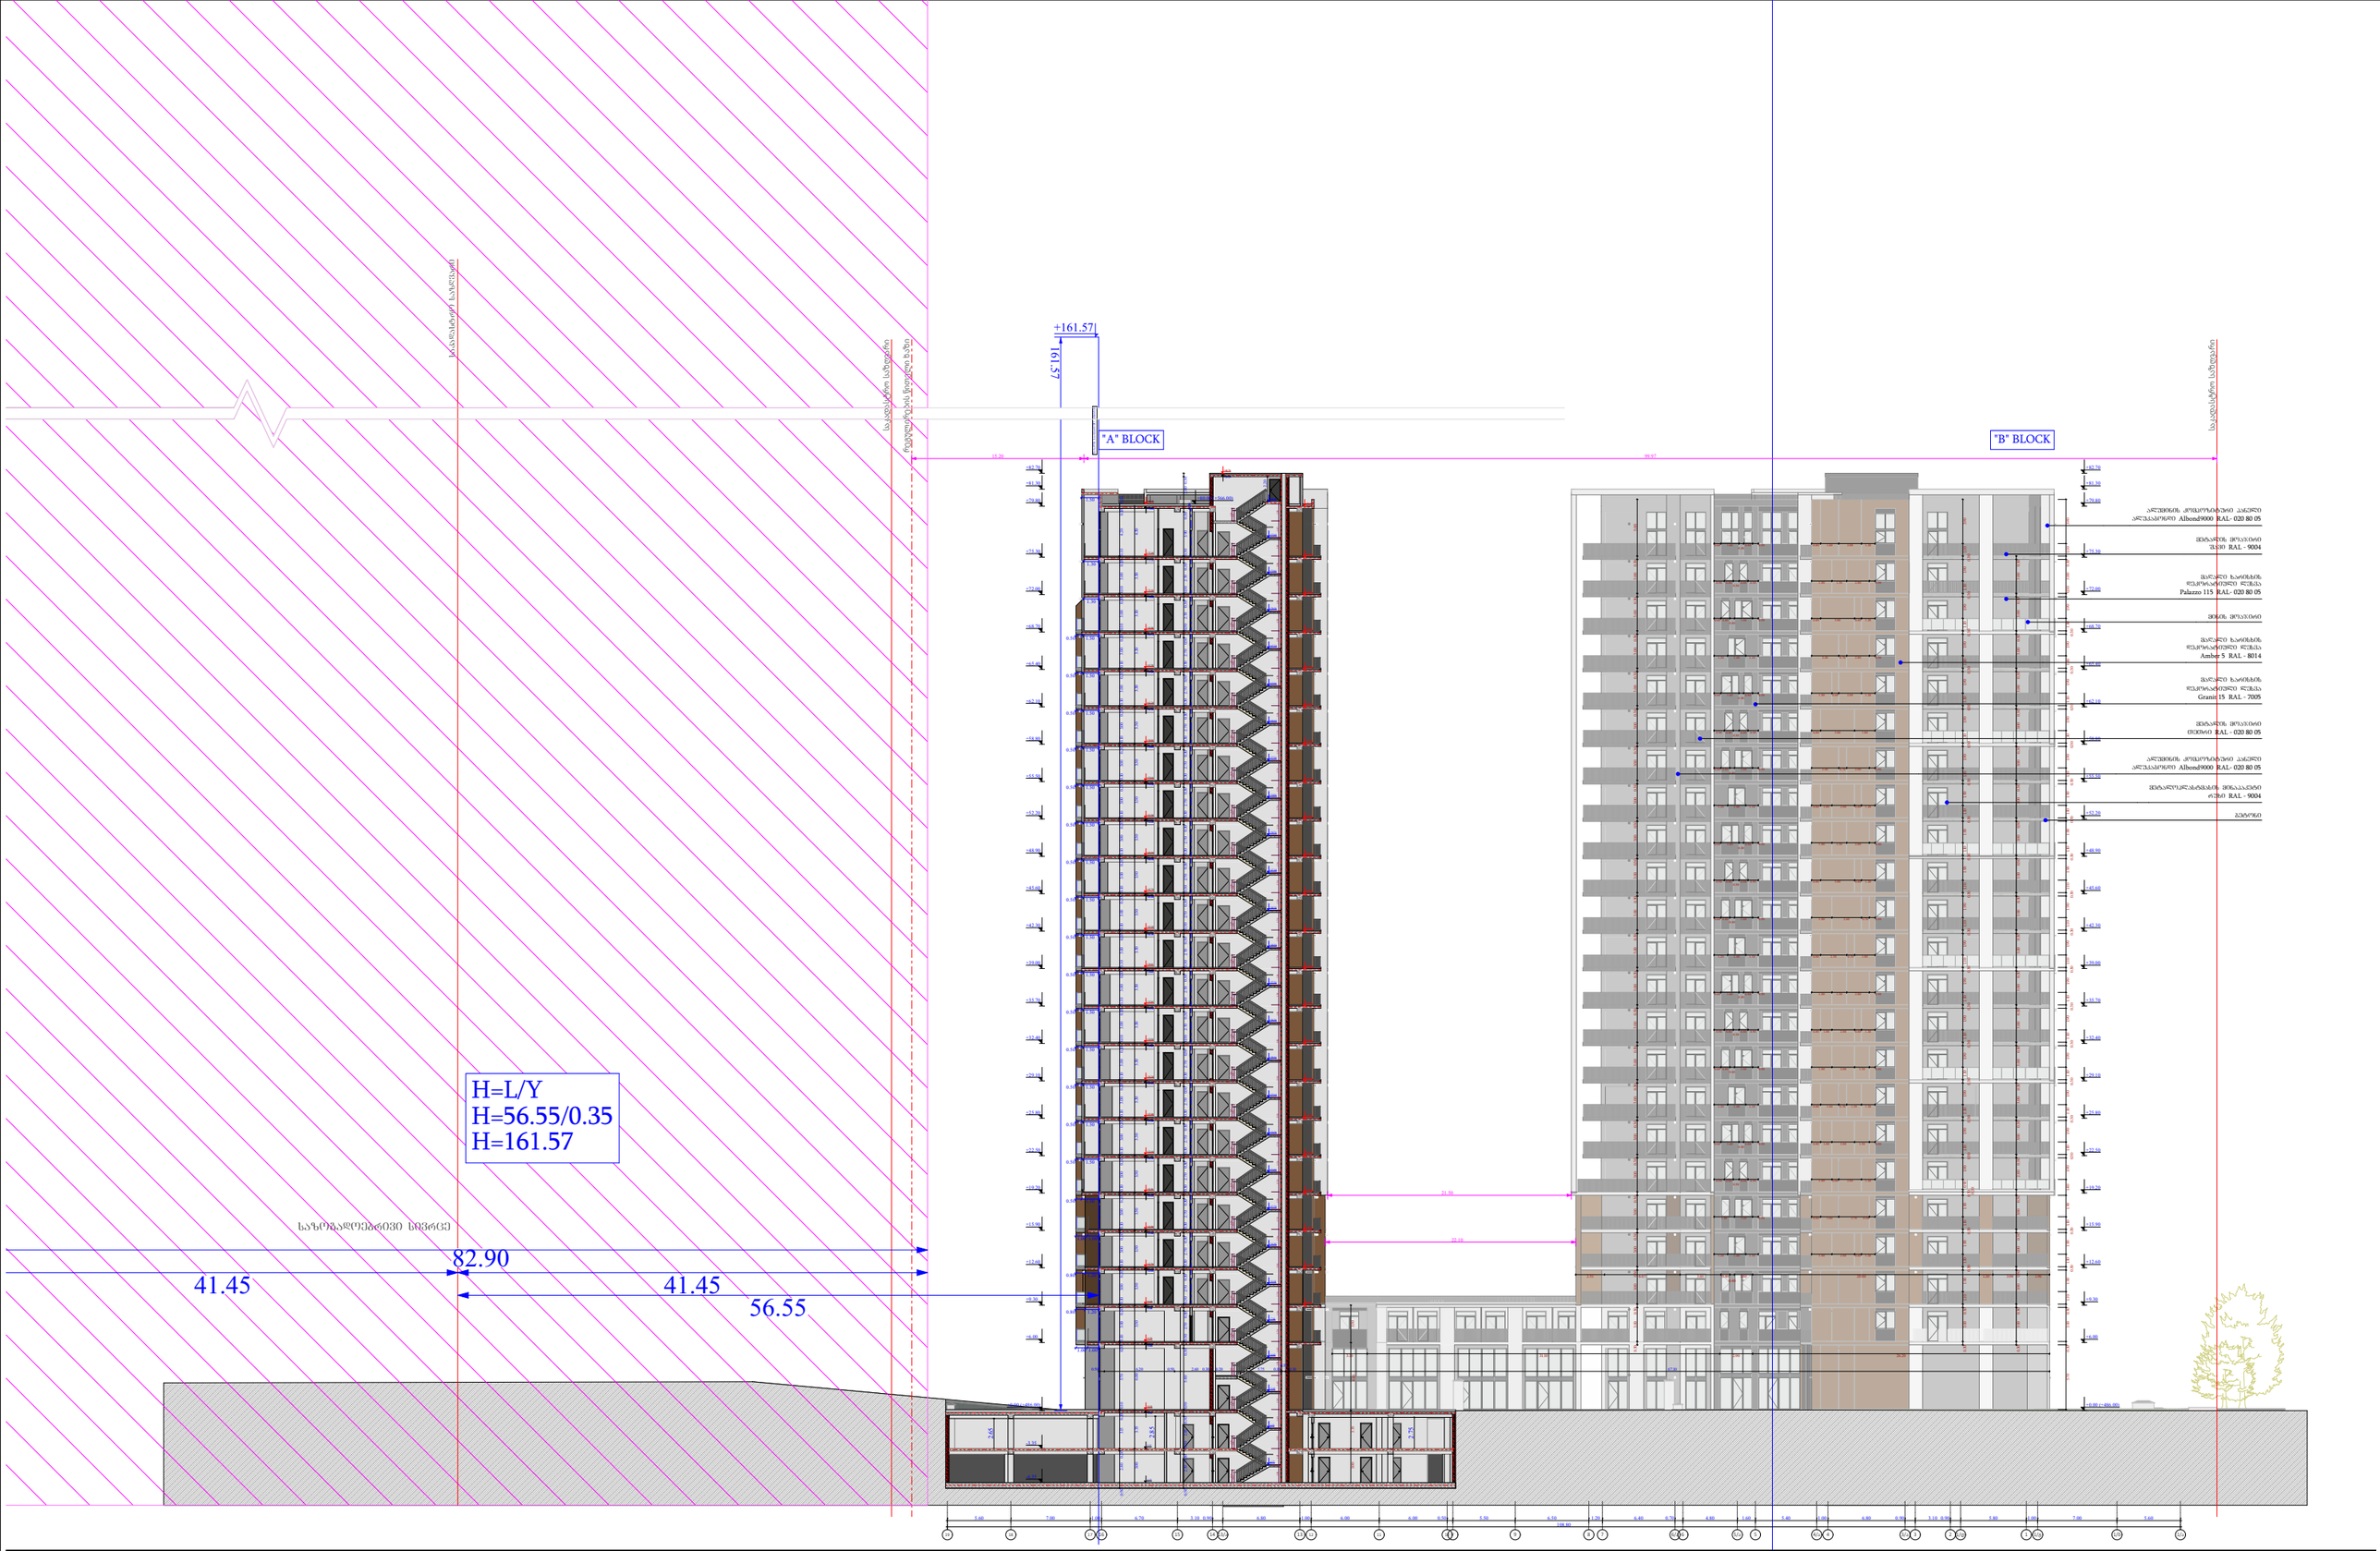

ფუნქციური დანიშნულება	ობიექტის მისამართი	შემსრულებელი ორგანიზაცია	დირექტორი		სიმაღლის განსაზღვრის სქემა	A- 3
მრავალბინიანი საცხოვრებელი სახლი	**ს.კ. 01 10.06.022.012 შენობა #1** ქ.თბილისი, პეტრე იბერის ქუჩის შესახვევი N13	**შპს სტუდიო ალფა სახლი** ს.კ. 404664573	მ.პაპუკაშვილი		საჯარო სერვიტუტი	მასშტაბი 1:500
			არქიტექტორი			თარიღი 28/07/2026
			მ.პაპუკაშვილი			ფურცელი ა-52