ფოტომონტაჟი

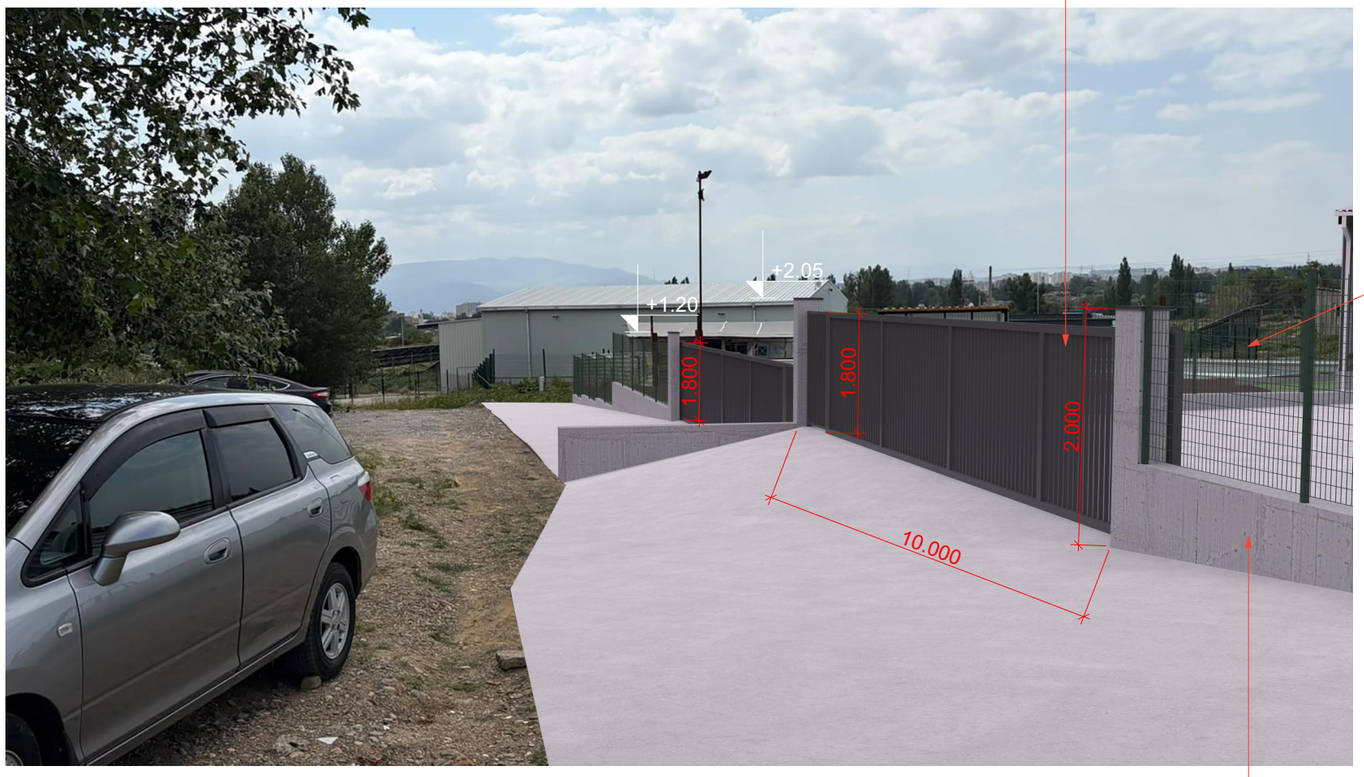

ლითონის ჭიშკარი
RAL 7016

ლითონის ღობე 1.5მ
მწვანე ფერის



ღობის ბეტონის ფუნდამენტი

ნახაზი
ფოტომონტაჟი

მასშტაბი

0.00 = +521.75

რევ. #	თარიღი

BK Architects

პროექტის ს/ნ
D02

სასაწყობე მეურნეობა ორხევის დასახლებაში

მის: მივი ამილახვრის ქ. #17ბ;
ქ. თბილისი
ს/კ 01.19.18.003.182

შეასრულა

შეამოწმა

სტადია
ღობის პროექტი

ფურცლის # რევიზია
A3.1

ვიზუალიზაცია

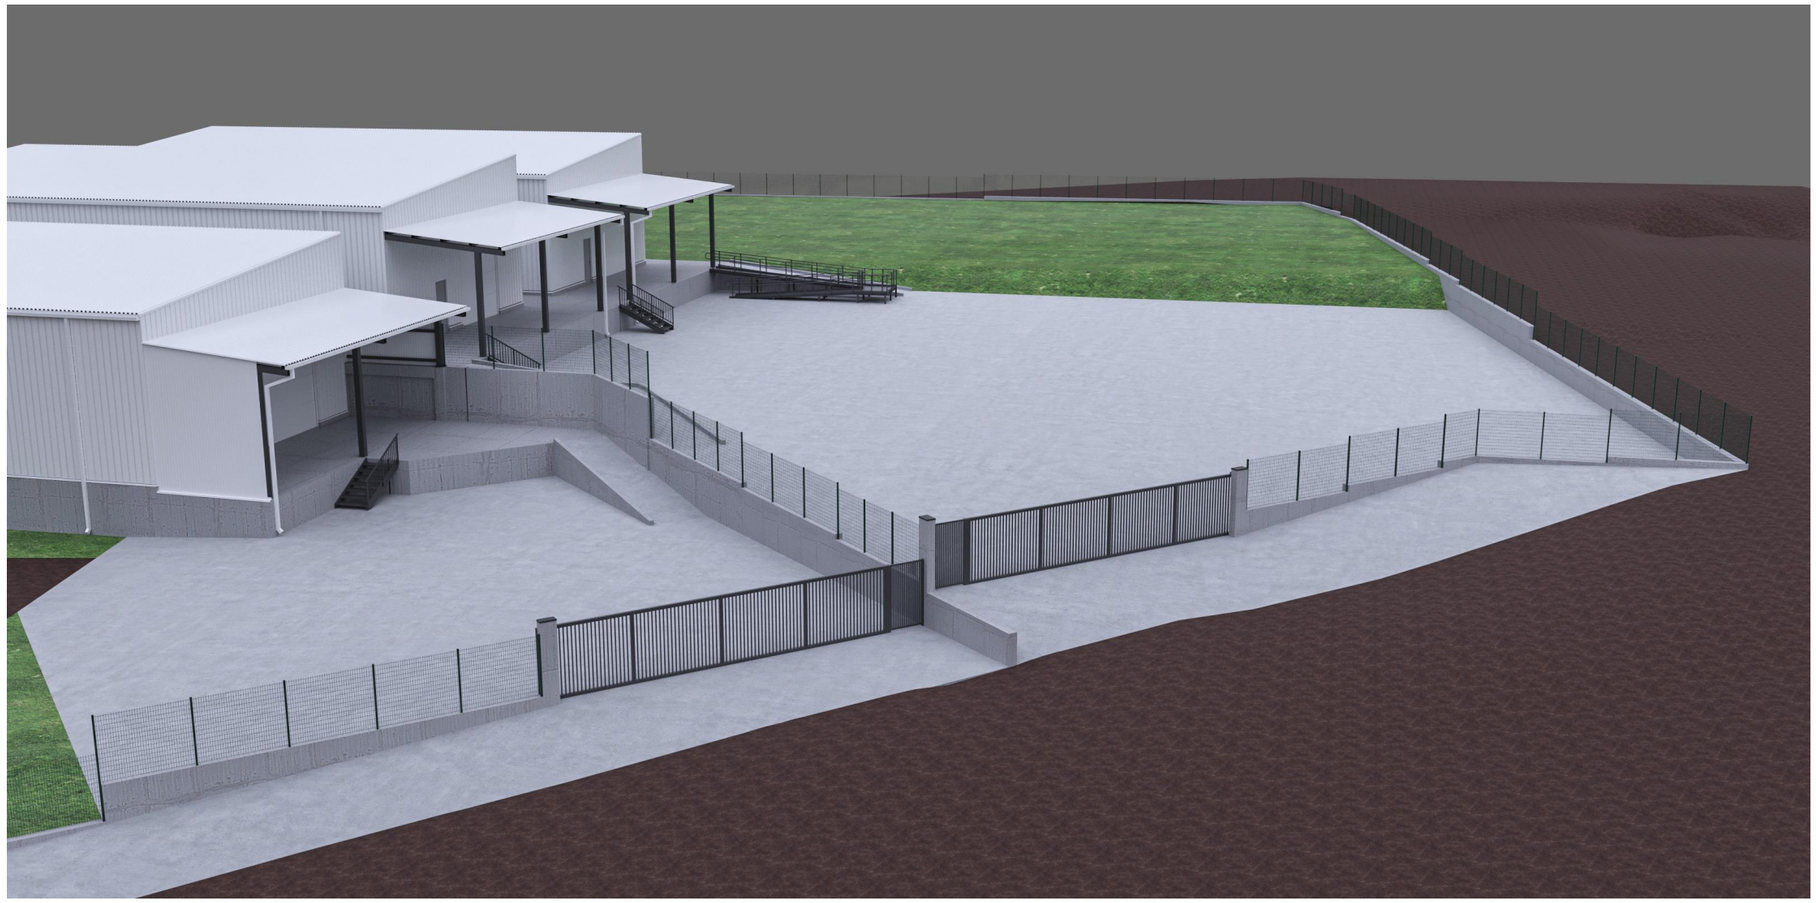

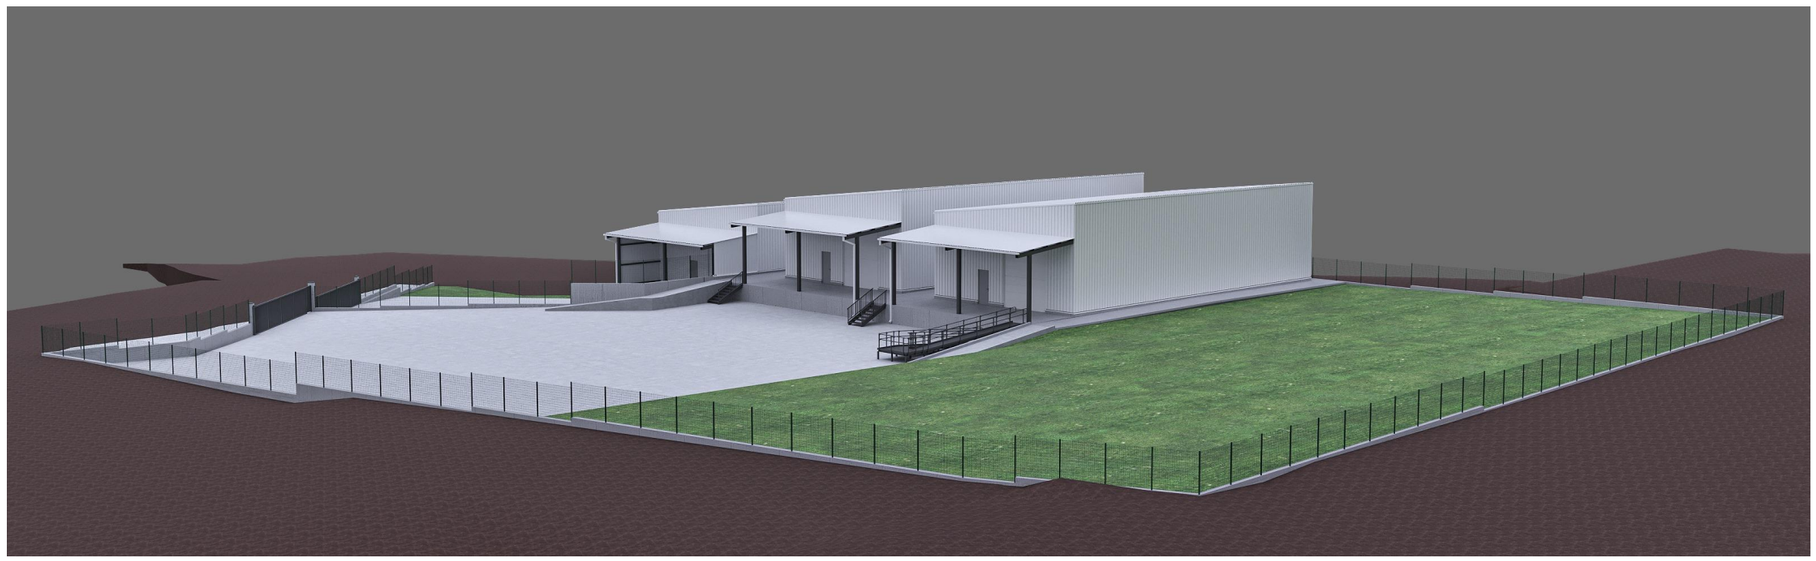

ნახაზი

ვიზუალიზაცია

მასშტაბი

რევ. #	თარიღი

BK Architects

პროექტის ს/ნ

D02

სასაწყობე მეურნეობა ორხევის დასახლებაში

მის: გივი ამილახვრის ქ. #17ბ;
ქ. თბილისი
ს/კ 01.19.18.003.182

შეასრულა

შეამოწმა

სტადია

ღობის პროექტი

ფურცლის #

A3.2

რევიზია

ღობის გეგმა

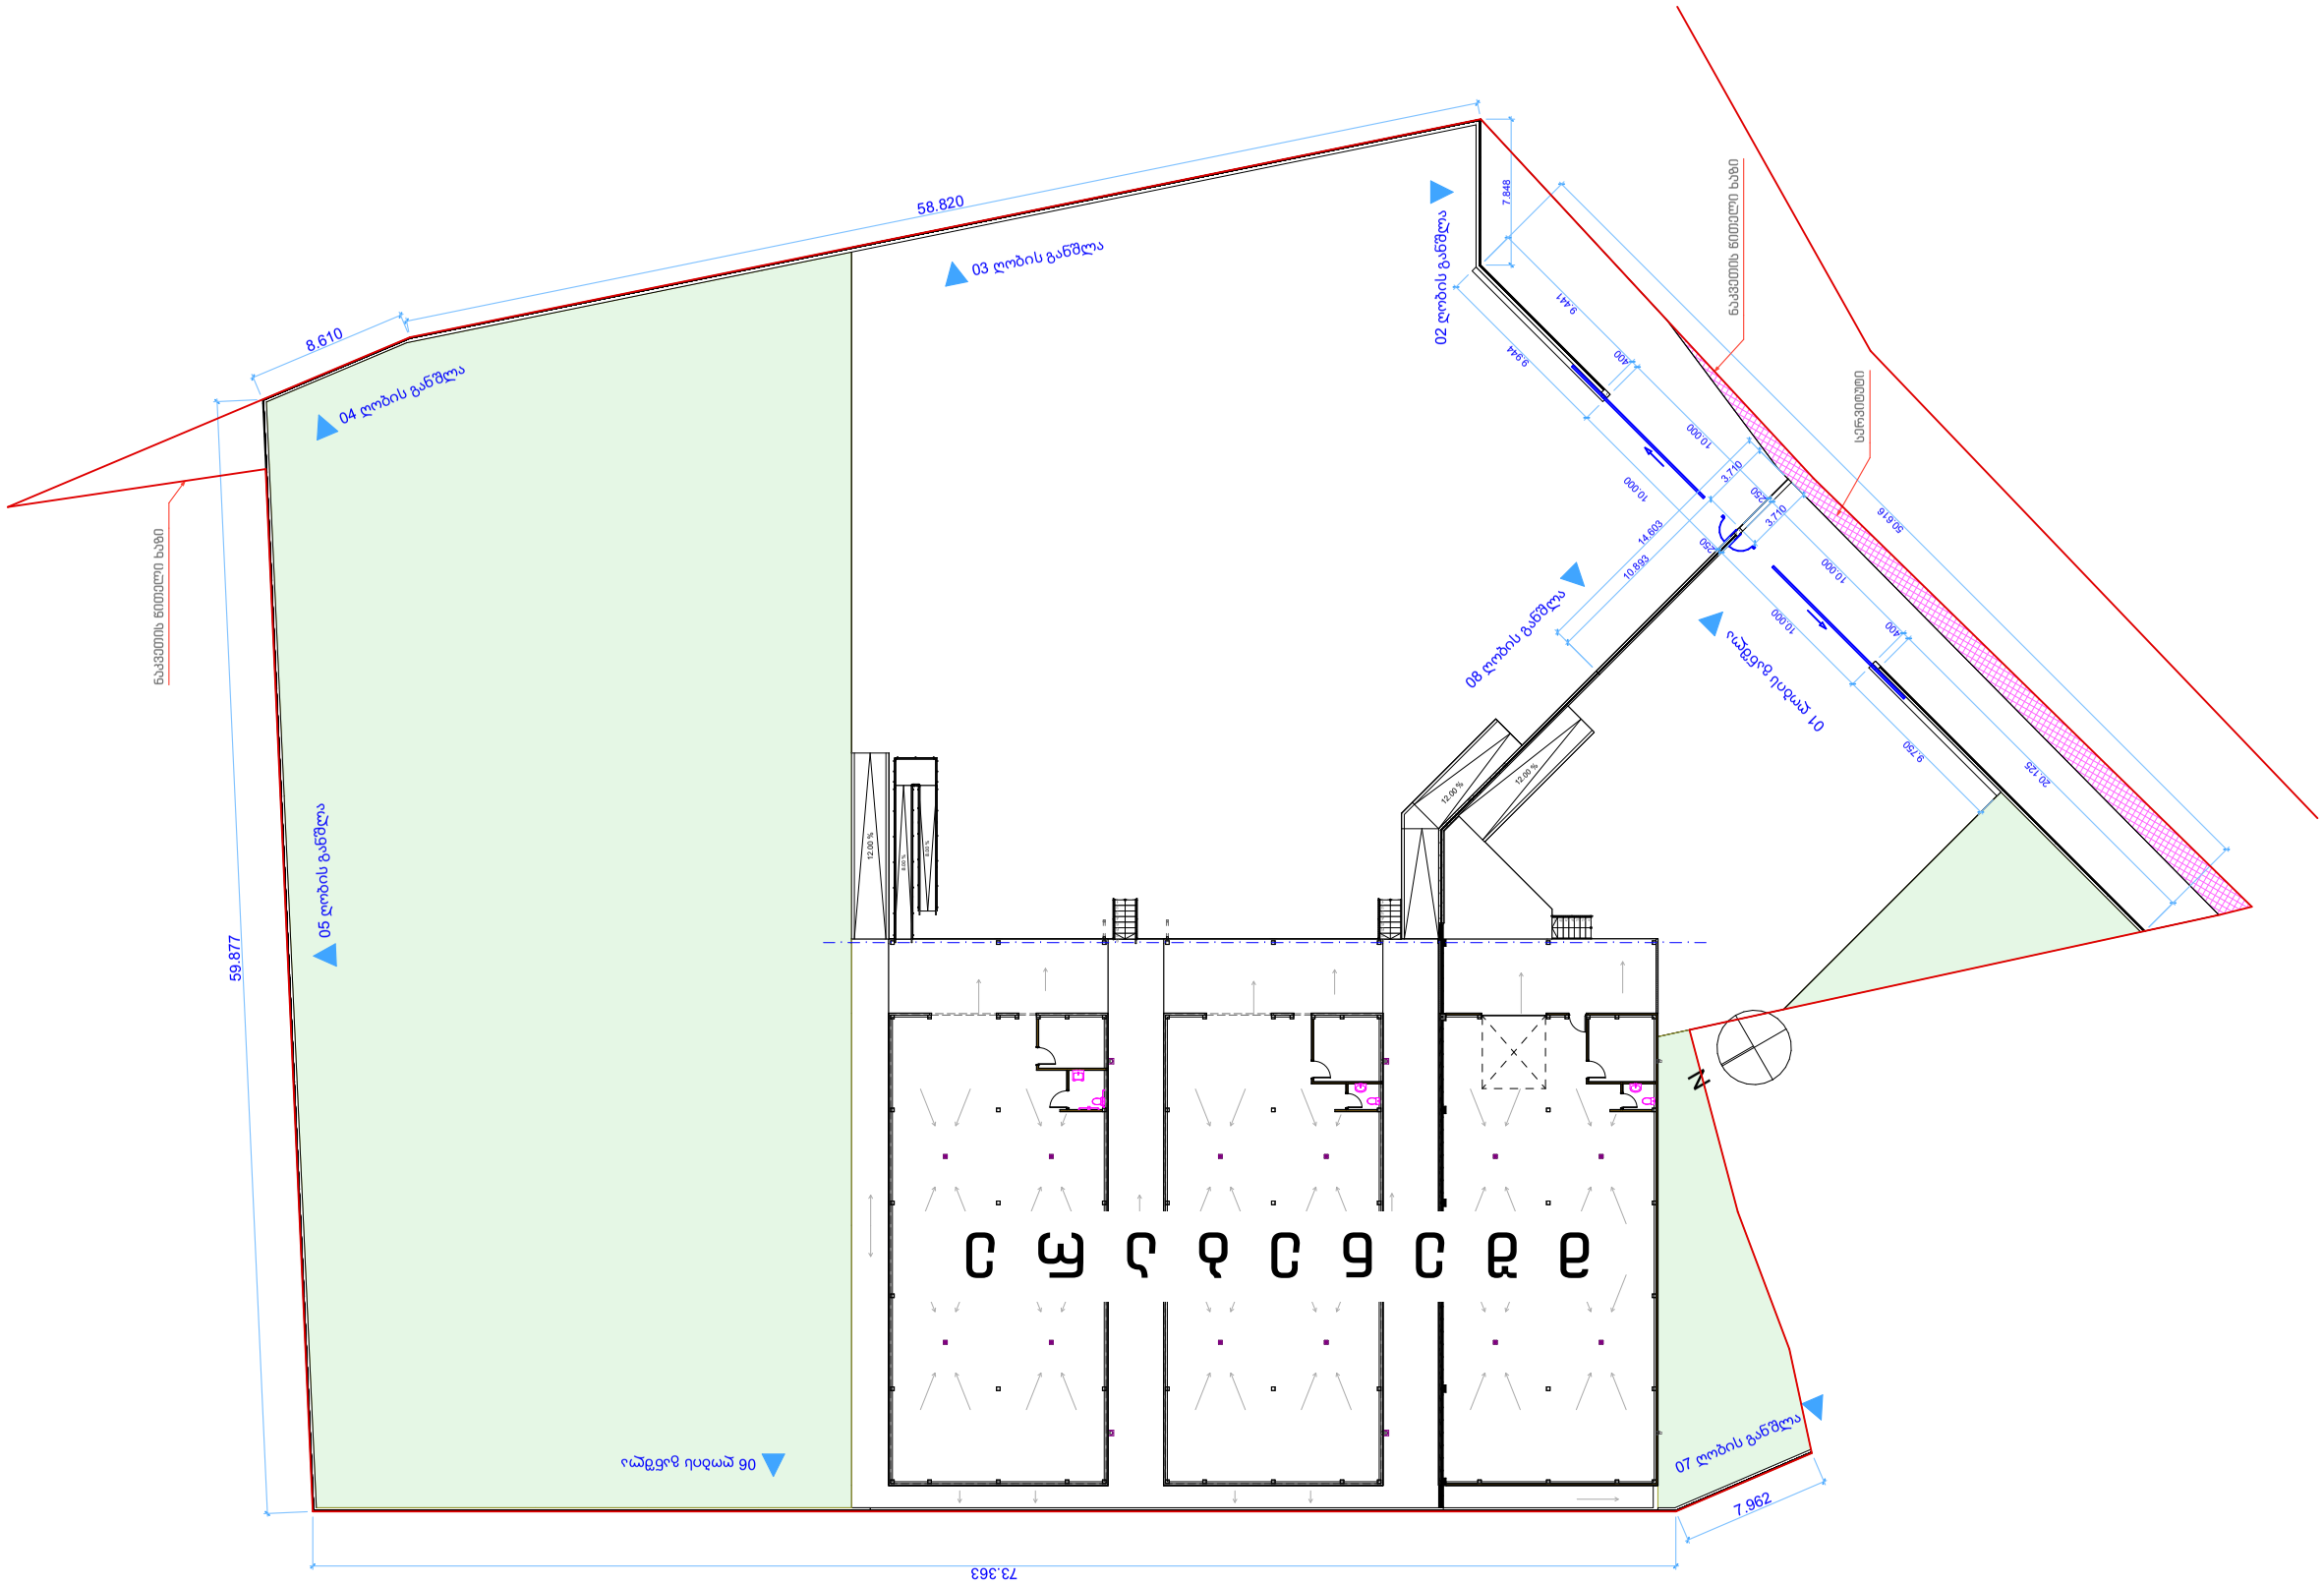

ნახაზი

ღობის გეგმა

მასშტაბი

რევ. #	თარიღი

BK Architects

პროექტის ს/ნ

D02

სასაწყობე მეურნეობა ორხევის დასახლებაში

მის: გივი ამილახვრის ქ. #17ბ;
ქ. თბილისი
ს/კ 01.19.18.003.182

შეასრულა

შეამოწმა

სტადია

ღობის პროექტი

ფურცლის #

A3.3

რევიზია

02 ღობის განშლა მ 1:200

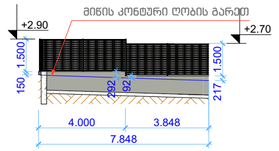

01 ღობის განშლა მ 1:200

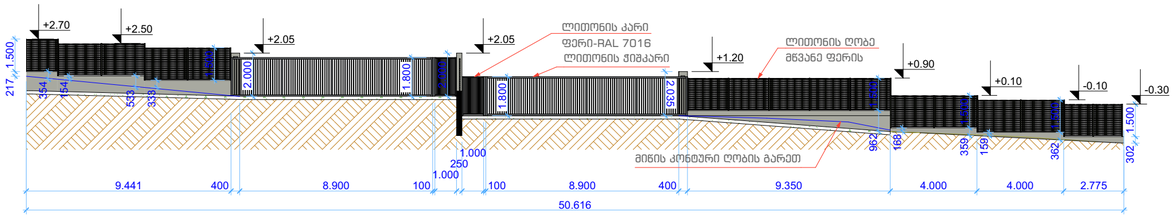

04 ღობის განშლა მ 1:200

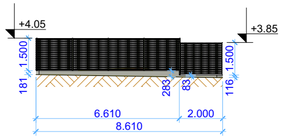

03 ღობის განშლა მ 1:200

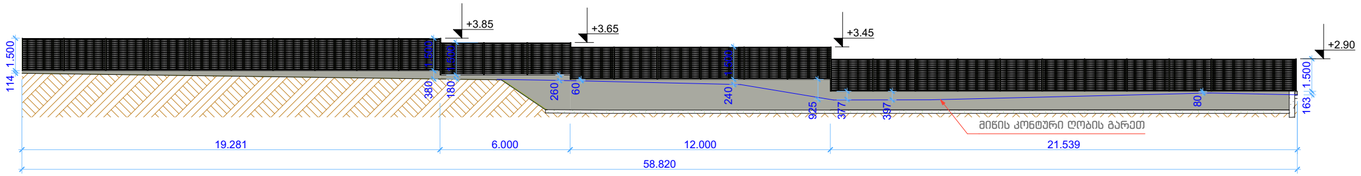

05 ღობის განშლა მ 1:200

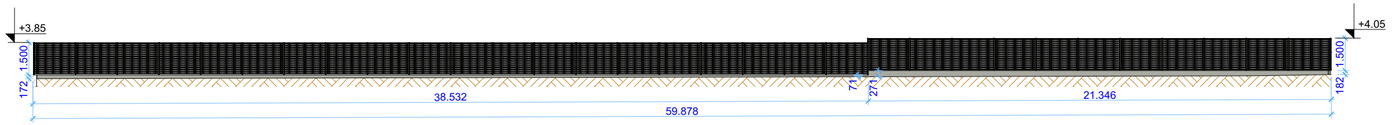

07 ღობის განშლა მ 1:200

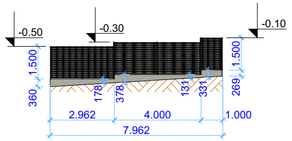

06 ღობის განშლა მ 1:200

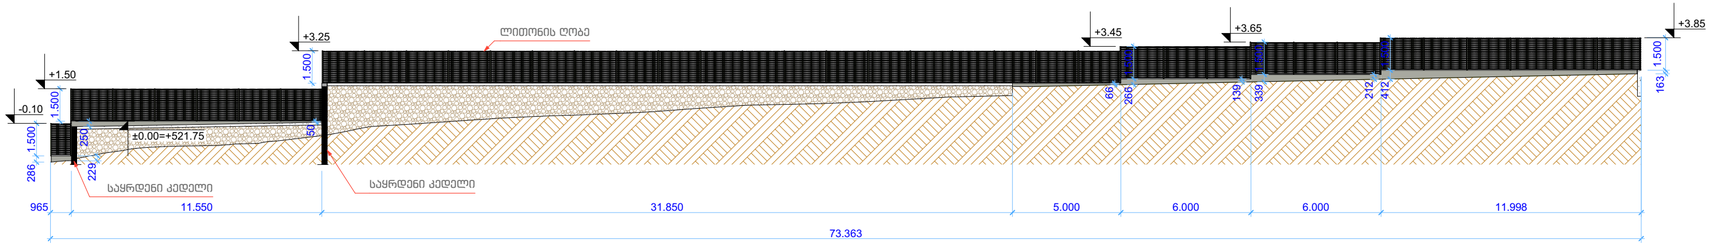

08 ღობის განშლა მ 1:200

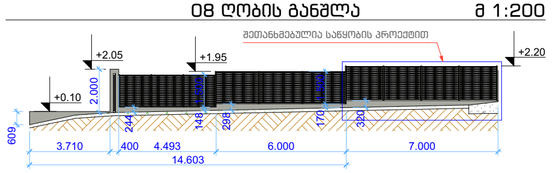

ნახაზი
01 ღობის განშლა, 02 ღობის განშლა, 03 ღობის განშლა, 04 ღობის განშლა, 05 ღობის განშლა, 06 ღობის განშლა, 07 ღობის განშლა, 08 ღობის განშლა

მასშტაბი
1:200

0.00 = +521.75

რევ. #	თარიღი

BK Architects

პროექტის ს/ნ
002

სასაწყობე მეურნეობა ორხევის დასახლებაში
მის: მიქე აბილახვრის ქ. #176;
ქ. თბილისი
ს/კ 01.19.18.003.182

შეასრულა

შეამოწმა

სტადია
ღობის პროექტი

ფურცლის # რევიზია
A3.4