სიტუაციური გეგმა

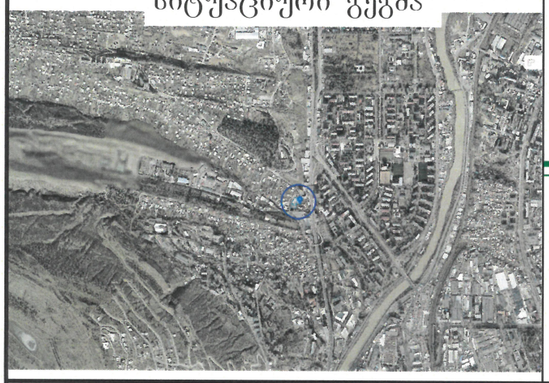

შ.პ.ს. "ჯითი სარვეი"

საიდ.კოდი 400224681

ქ.თბილისი, ბიორგი ბარწყინვალეს ქ №4 II სართული,ოფისი №4

მობ: +995 598 30-20-15 +995 599 53-15-15

office@gtsuvey.ge

www.facebook.com/GTSURVAY1

GT SURVEY

ქ.თბილისი სოფელი დიღომი, ალექსანდრე ყიფშიძის ქუჩა
შ.პ.ს „გეო ბილდერს საბურთალოს"-ს
საკუთრებაში არსებული
(ს/კ 01.72.14.019.006;01.72.14.019.007;01.72.14.019.980;01.72.14.019.012)
არასასოფლო და სასოფლო-სამეურნეო დანიშნულების მიწის ნაკვეთების

ტოპოგრაფიული რუკა

თარიღი: 10.04.2025

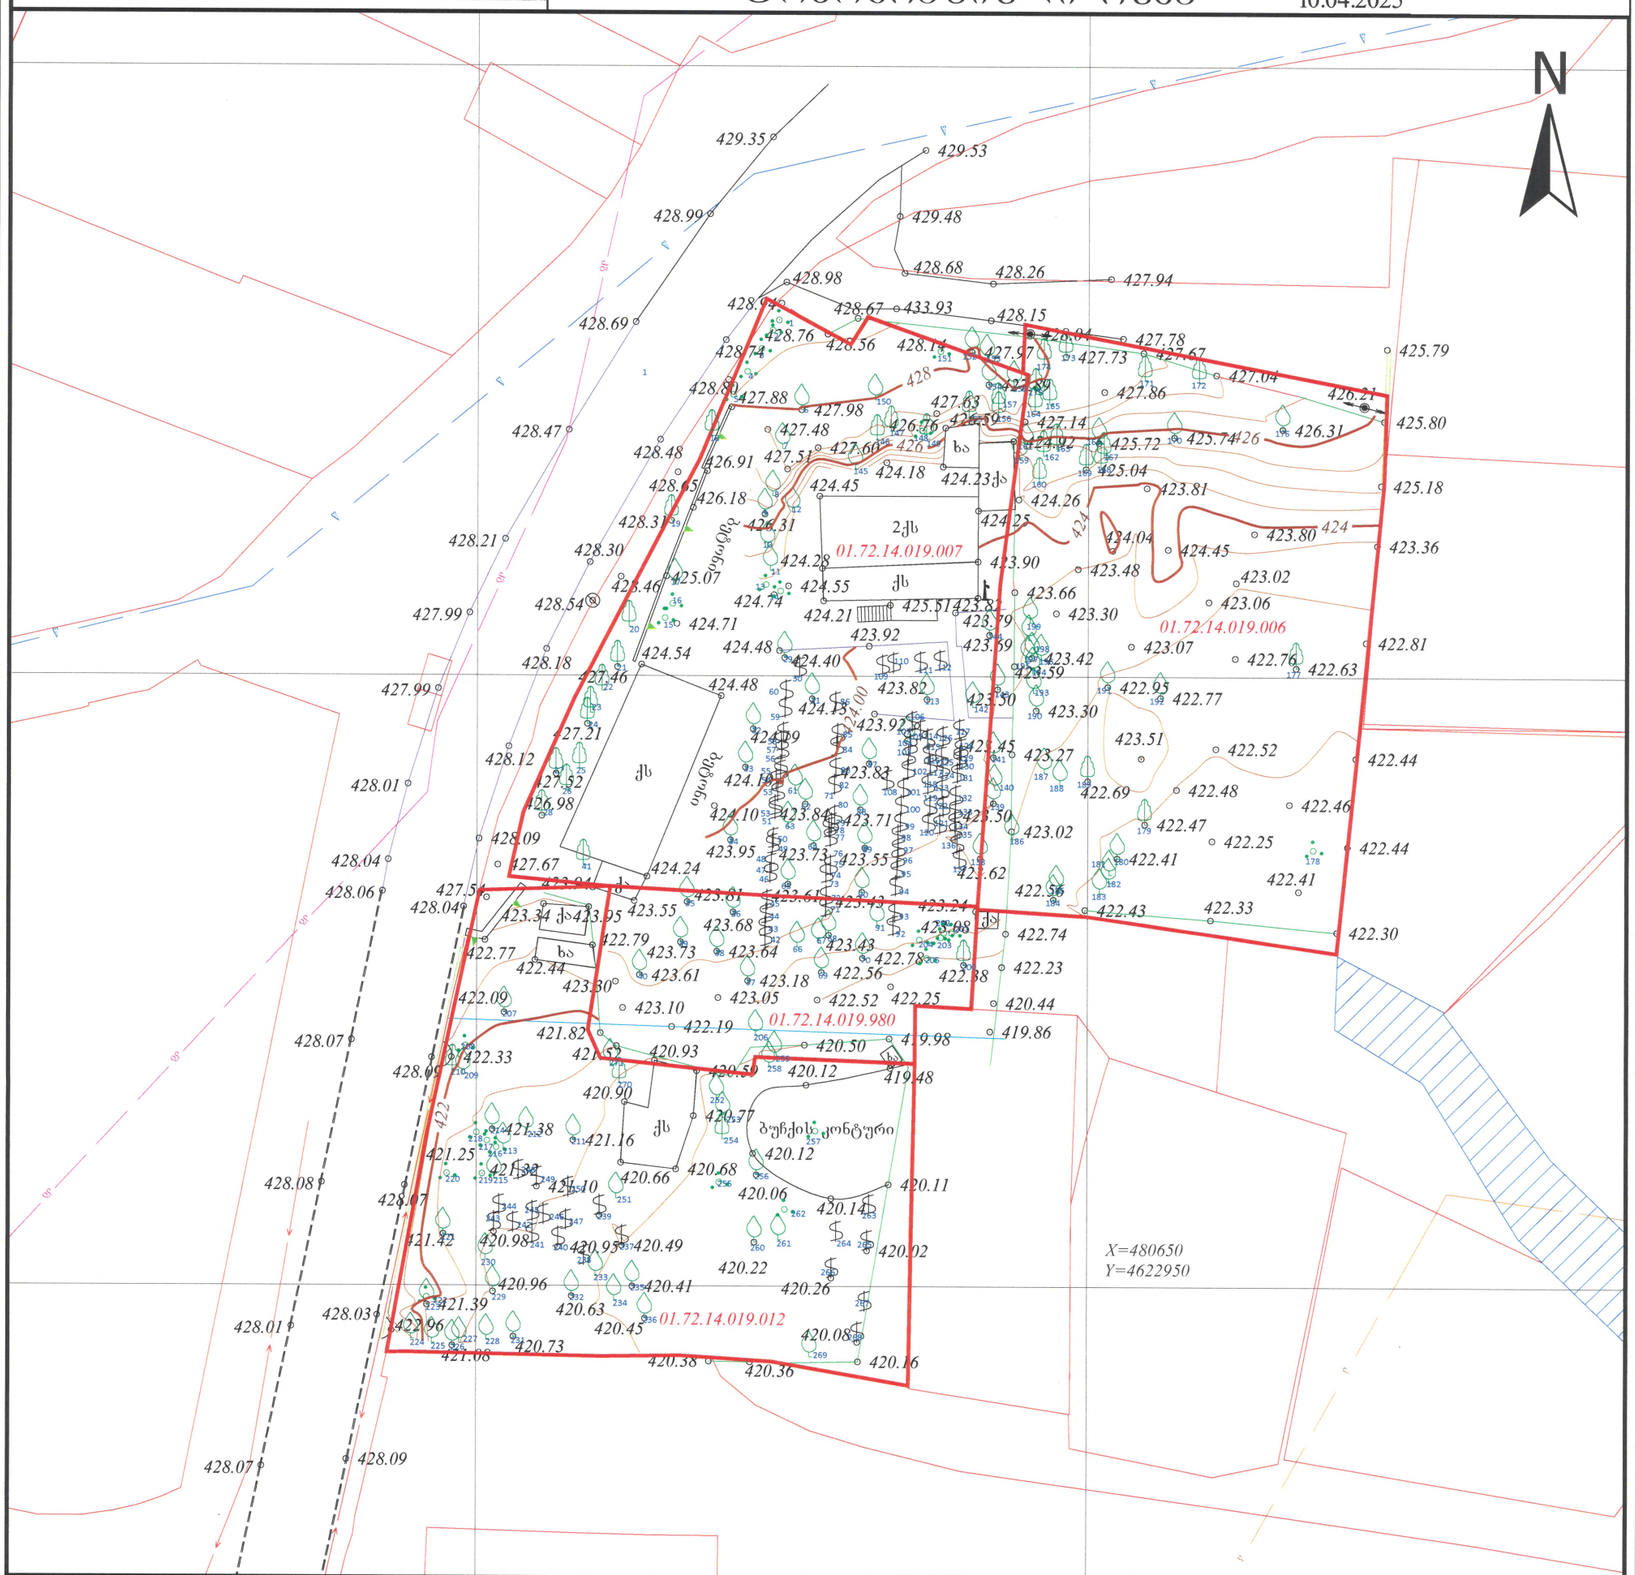

სერვიტუტის ზართობი: 000 მ	პირობითი აღნიშვნები	ტოპოგრაფიული რუკა: გაკეთებულია საქართველოს მუდმივმოქმედი Geo-Cors-ის ჯიპიეს რეფერენსირებულ ქსელზე დაყრდნობით. სახელმწიფო კოორდინატთა სისტემა: WGS 1984 წლის, UTM პროექცია, სიმაღლური სისტემა: კვასიგეოიდი 1977 წლის ბალტიის ზღვის სიმაღლე ტოპოგრაფიული რუკა მ 1:500 / რელიეფის კვეთა 0.5მ			(მიწისქვეშა კომუნიკაციები დატანილია საჯარო რეესტრში რეგისტრირებულ პასპორტებით,მშენებლობის დაწყების წინ გამოქახილი იქნას შესაბამისი მიწისქვეშა კომუნიკაციების ადგილმდებარეობა)	
მიწისქვეშა კომუნიკაციები	ნაკვეთის საზღვარი	ბუჩქი	გეგმურ სიმაღლური წერტილი (რპ)	რკინის ღობე		
	შენობა	გაზონი		ბორდიური		
კანალიზაცია	არკა	სამეთვალყურეო ჭები	ხეების რიგი	ბეტონი		
დენის კაბელი	ფარდული	ძეგლი	ტრანსფორმატორი	კედელი	დირექტორი	ბ. ხაჩიძე
გაზის მილი	კიბე	შადრევანი	რადიო ან ტელე ანძა	საყრდენი კედელი		
წყლის მილი	ფოთლოვანი ხე	ონკანი	ლამპიონები	ბილიკი	გეოდეზისტი-კომპ. უზრუნველყოფა	ი.მანჯგალაძე
კავშირგაბმულობა	წიწვოვანი ხე	წყარო ან ჭა	ელექტრო ბოძი	გზის კონტური	გეოდეზისტი-კომპ. უზრუნველყოფა	ი.მანჯგალაძე
	ხეხილის ხე	ბენზინგასამართი სადგური	რკინიგზა	ფლატე	დამკვეთი	
	პალმა	მაღალი ძაბვის გადამცემი	იზოჰიფსი	წყლის კონტური		
			მთავარი იზოჰიფსი			

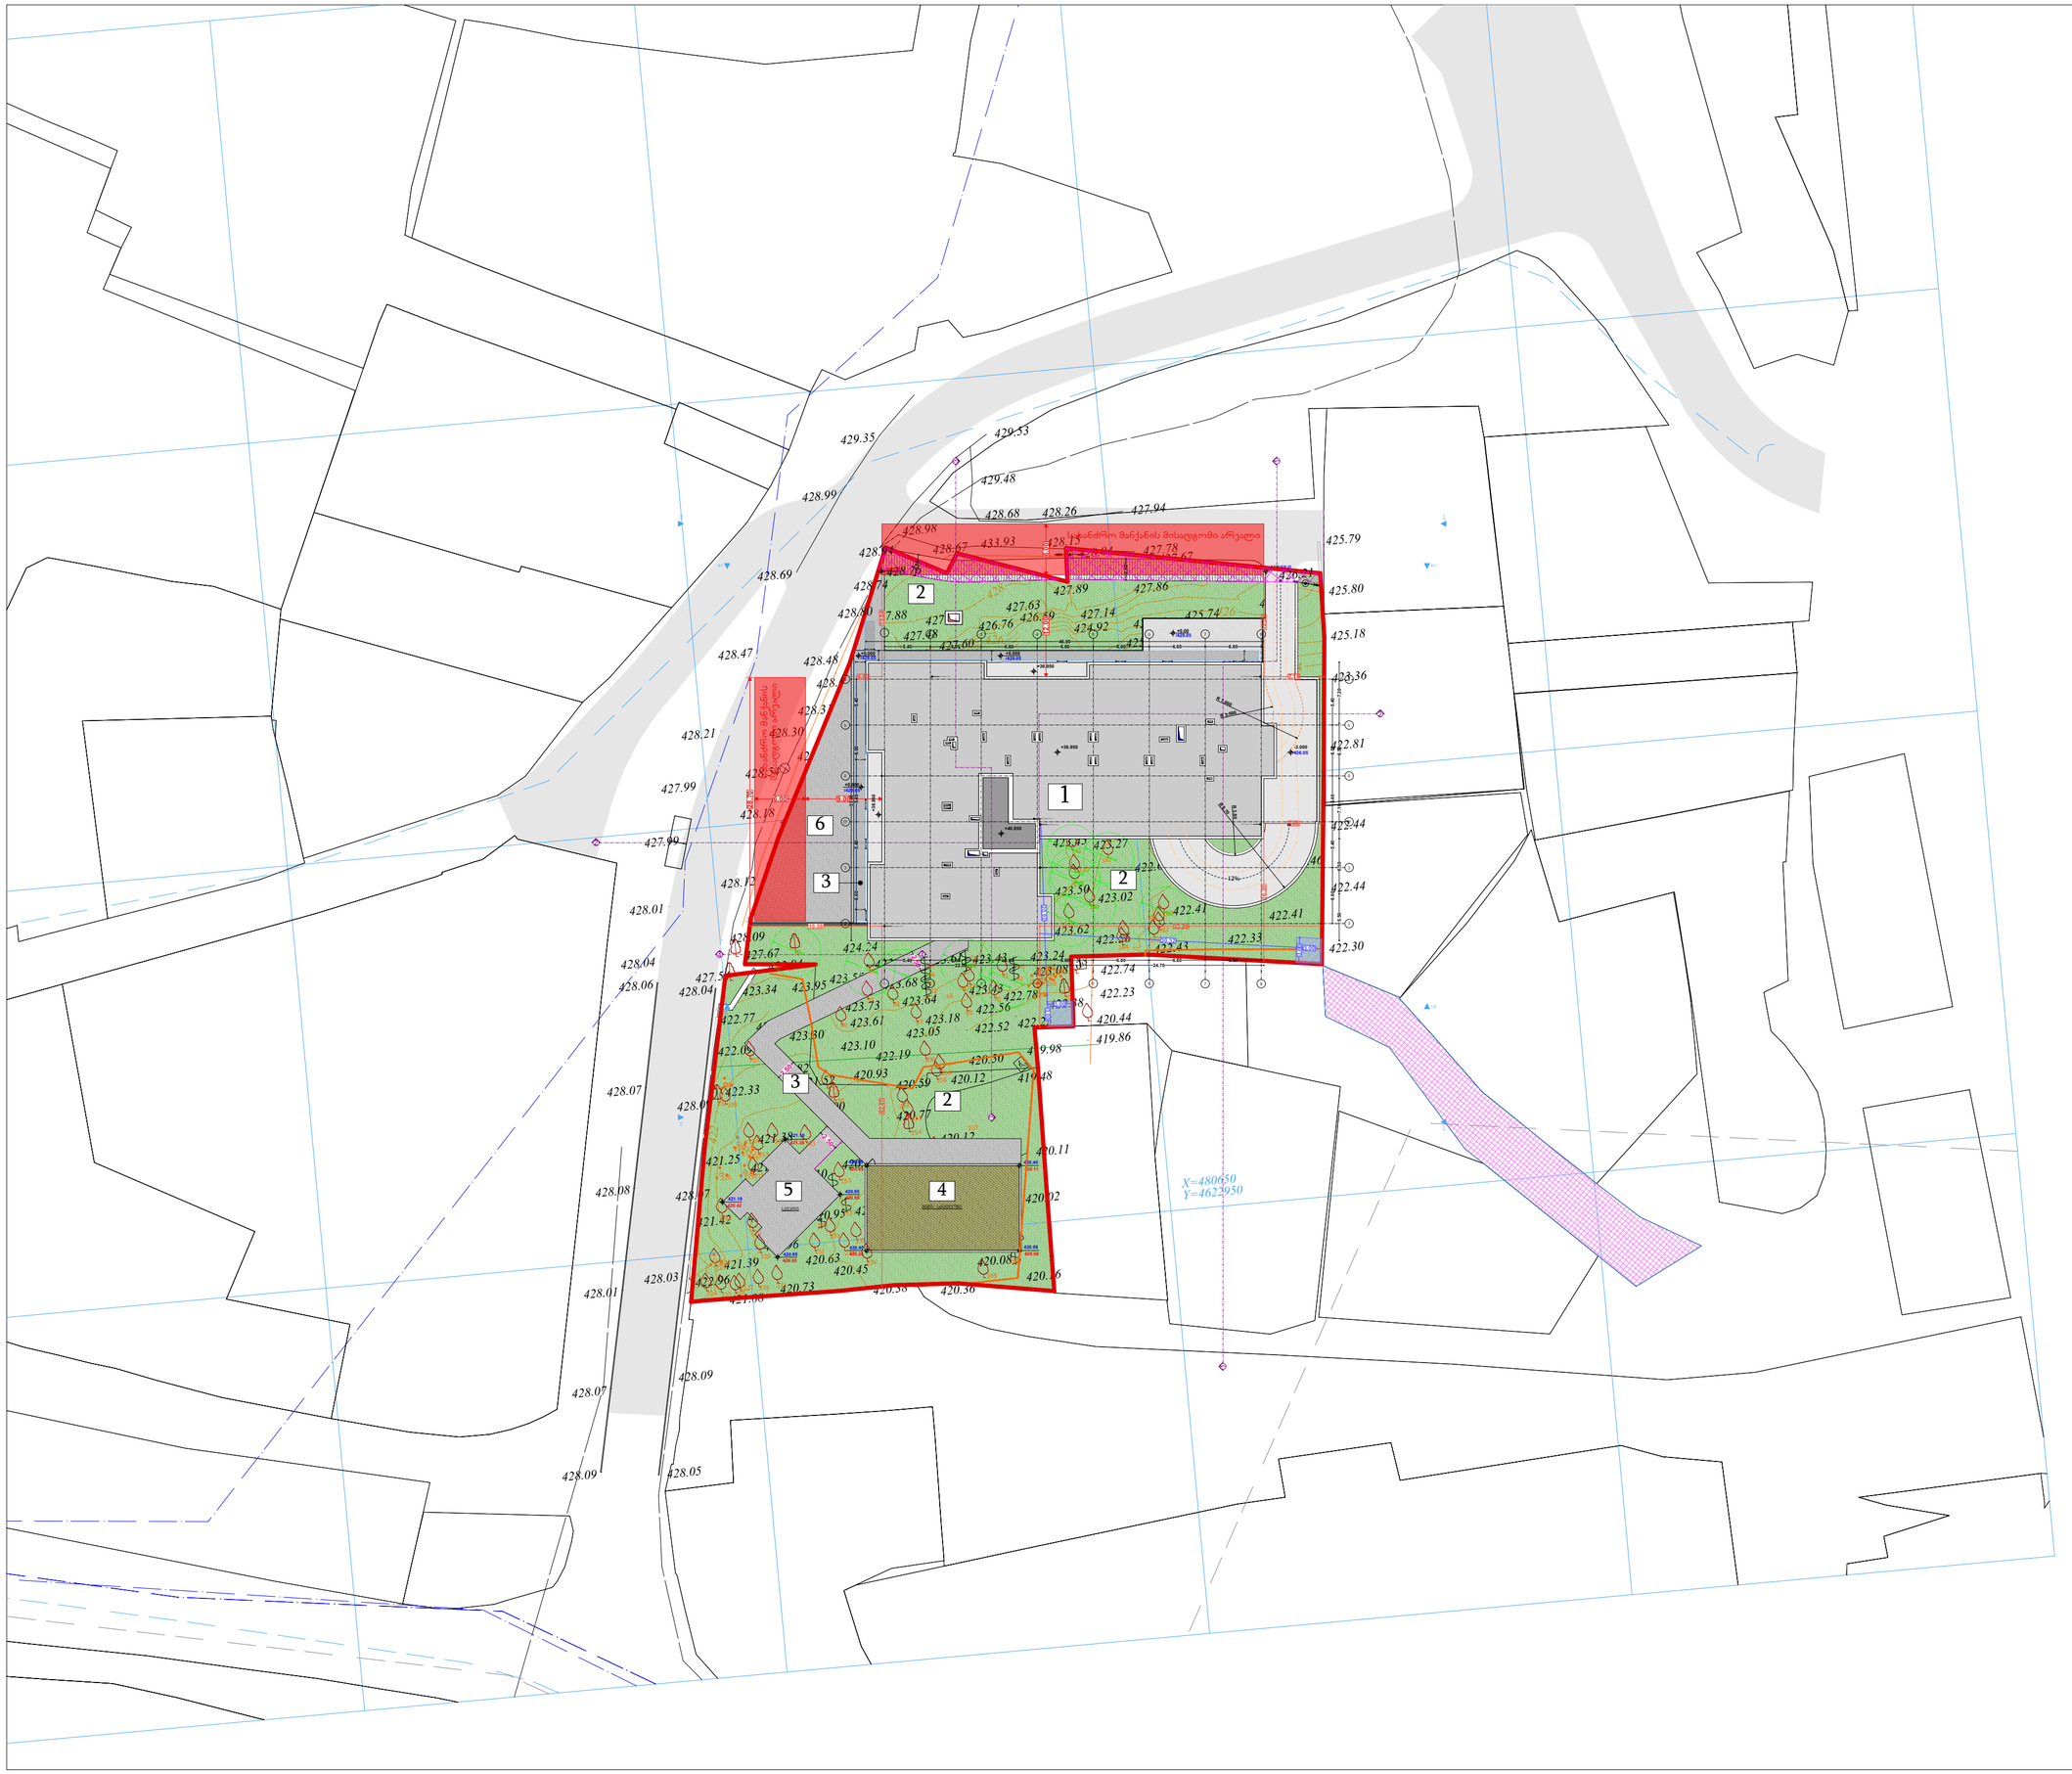

ჰირობითი აღნიშვნები

- საკადასტრო საზღვარი
- 1 საპროექტო შენობა
- 2 გამწვანება
- 3 საფეხმავლო ბილიკი
- 4 მინი სტადიონი
- 5 სკვერი
- 6 საფეხმავლო ბილიკი (ასფალტის საფარი)
- სერვიტუტი
- სახანძრო მანქანის მისადგომი

ნახაზის დასახელება:	გენ.გეგმა
დამკვეთი:	შ.პ.ს „გეო ბილდერს საბერთალო" ს/ს: 405000476
მისამართი:	ქ. თბილისი, ალექსანდრე ყიფშიძის №6 (ს/ს :01.72.14.019.006; 01.72.14.019.007; 01.72.14.019.980; 01.72.14.019.012)
პროექტი:	მრავალბინიანი საცხოვრებელი სახლი
მთ. არქიტექტორი	ვ. ამისულაშვილი
სტადია	პროექტის შეთანხმება
ფორმატი	A2
მასშტაბი	1:100
თარიღი	10.05.2026
ფურცლის №	