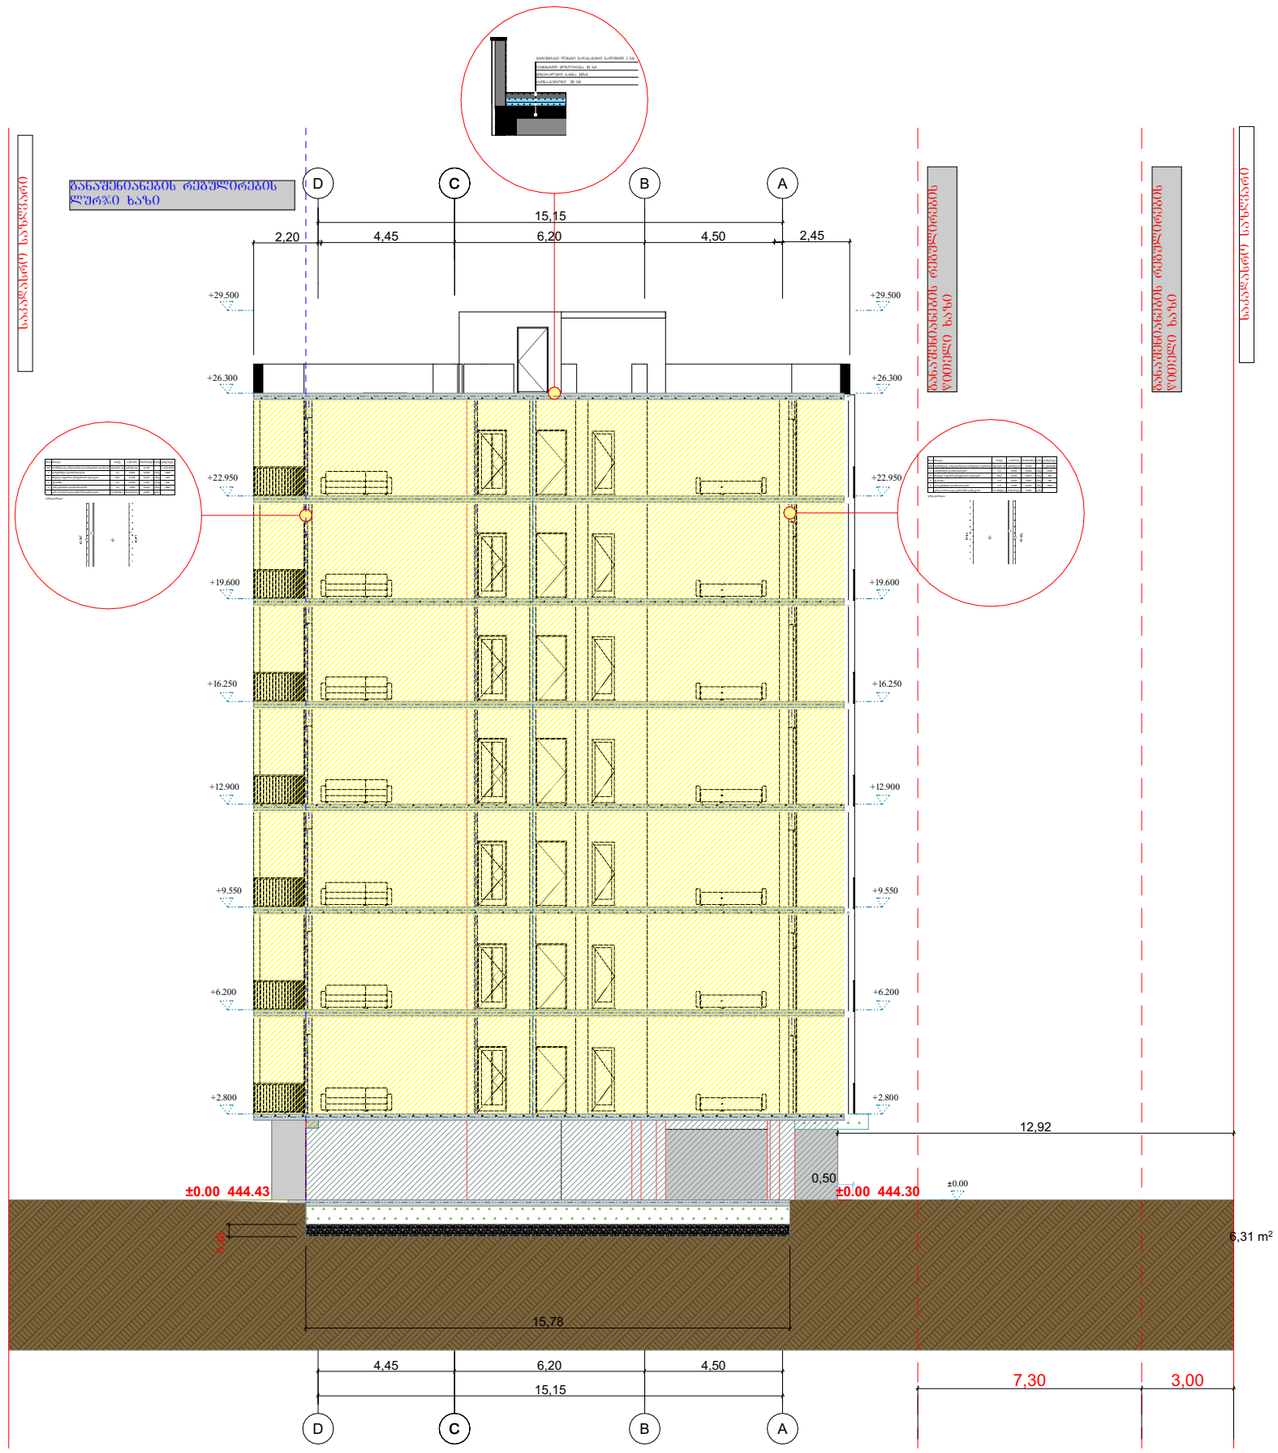


| | | | | | |
|---|---|---|---|---|---|
| დაკვეთა № | ფორმატი A-3 | პირობითი აღნიშვნები | დამკვეთი: "შპს ჰაუსბაუ ქონსთრაქშენ" ს/ნ 01019060546 | პროექტის სახელწოდება: მრავალბინიანი საცხოვრებელი სახლი | პროექტის სტატუსი: ჭრილები |
| არქიტექტურული ნაწილი | | | მისამართი: ქალაქი თბილისი , სოფელი დიღომი, დავარის ქუჩა N 4 ს/კ 01.72.14.035.183 | არქიტექტორი | მაშტაბი: 1:200 |
| შ ე ნ ი შ ვ ნ ე ბ ი: ღითელი ხაზი იხილეთ გენ-გეგმაზე | | | | შესრულა | სტადია: ფურცელი: ფურცლები: |
| | | | | დირექტორი | |

ნახაზი: ს-14 ჭრილი

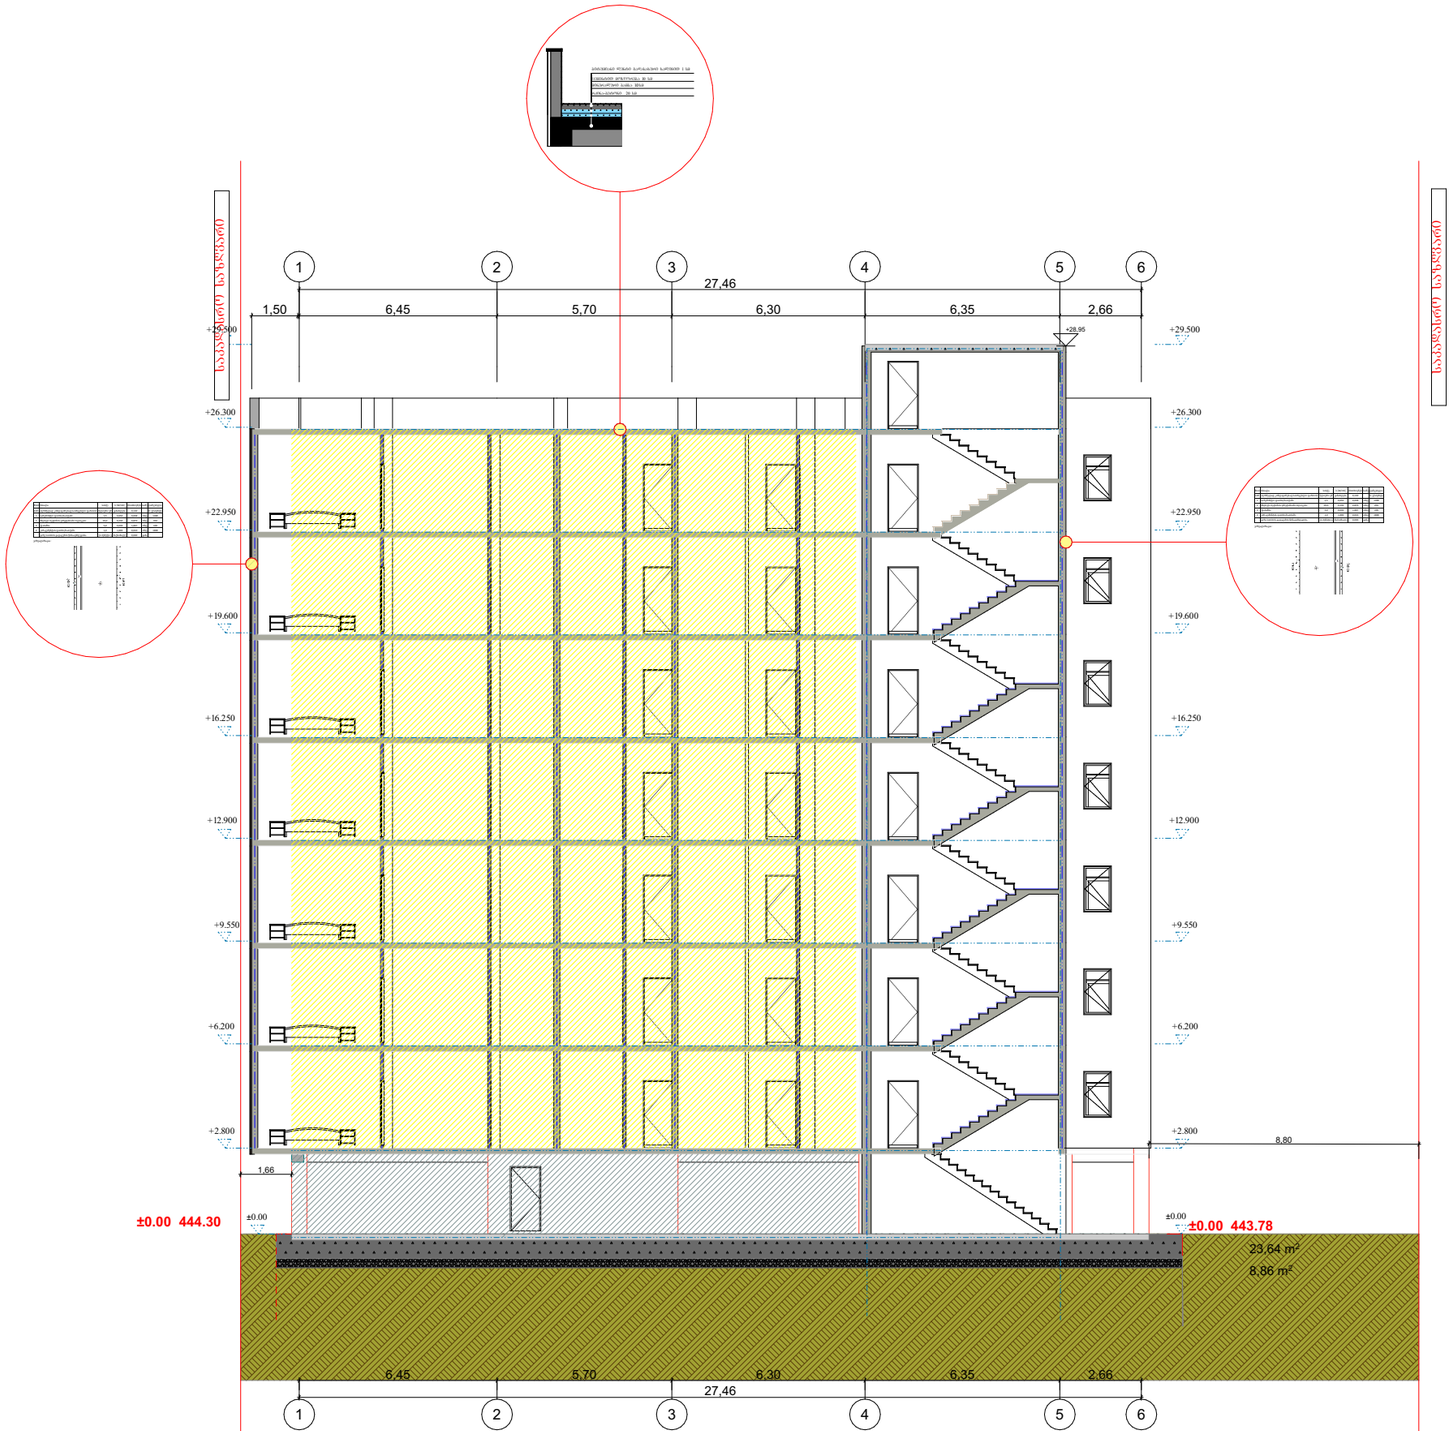


| | | | |
|---|---|---|---|
| დაკვეთა № | ფორმატი A-3 | პიროგითი აღნიშვნები | დამკვეთი: "შპს ჰაუსბაუ ძონსთრაძშენ" ს/ნ 01019060546 |
| არქიტექტურული ნაწილი | | | მისამართი: ქალაქი თბილისი , სოფელი დიღომი, დავარის ქუჩა N 4 |
| შ ე ნ ი შ ვ ნ ე ბ ი: წითელი ხაზი იხილეთ გენ-გეგმაზე | | | ს/კ 01.72.14.035.183 |

| | | | | |
|---|---|---|---|---|
| პროექტის სახელწოდება: მრავალბინიანი საცხოვრებელი სახლი | | | პროექტის სტატუსი | ჭრილები |
| | | | მაშტაბი: 1:200 | ნახაზი: ს-16 ჭრილი |
| არქიტექტორი | | | | |
| შეასრულა | | | სტადია | ფურცელი / ფურცლები |
| დირექტორი | | | | |