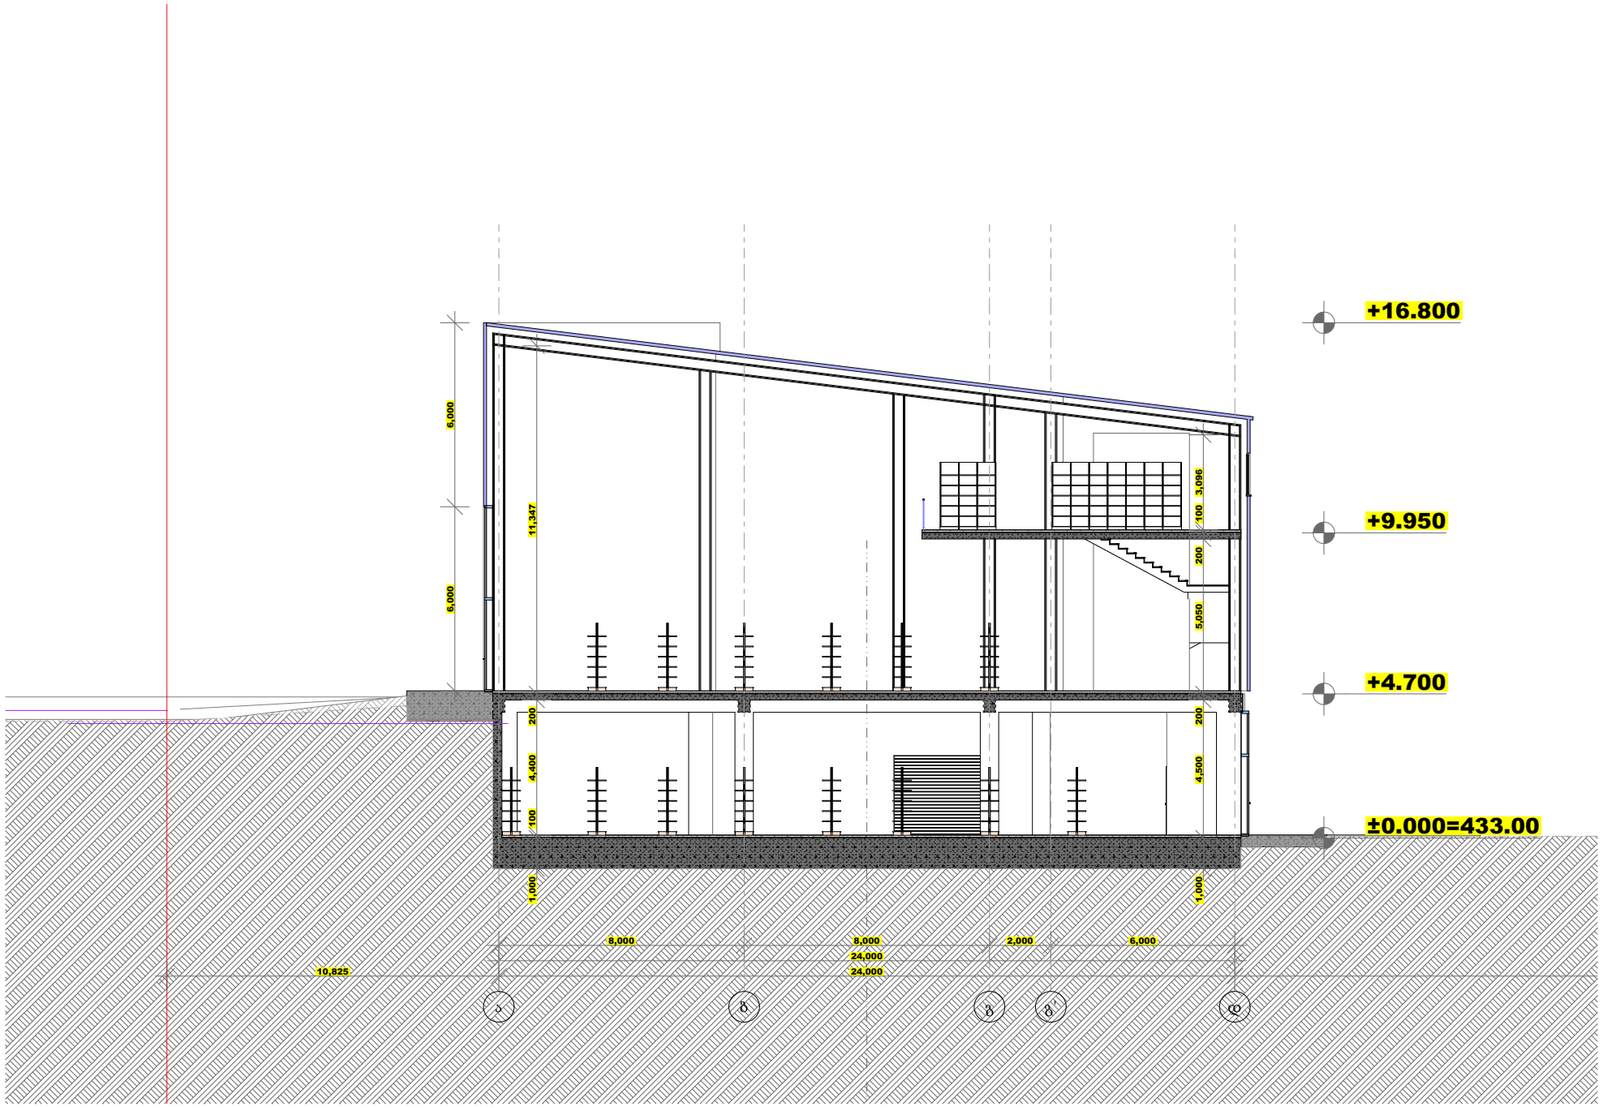

პირობითი ნიშნები

- მიწის ნაკვეთის საზღვარი
- ბეტონი
- ბლოკი
- +0.100 მოპირკეთებული ზედაპირის ნიშნული
- +0.000 სტრუქტურული ზედაპირის ნიშნული

TSOMAIA ARCHITECTS

დამკვეთი	შპს "რენტა"
მისამართი	დ. აღმაშენებლის ხეივანი 195
პროექტის სახელი	
საავჯრო ცენტრი	

მასშტაბი	ნახაზის დასახელება	
1:300, 1:200	ჭრილები ჭრილები 1-1	
სტადია	ფურცლის №	ფურცლები
მ.პ.	**A.01.5.1**	**51**

შემსრულებელი	მ.პ.ს. "ჰელიქსი" 404855992	
თანამდებობა	გვარი	ხელმოწერა
დირექტორი	ვ. ცომაია	
მთ.არქიტექტორი	ვ. ცომაია	

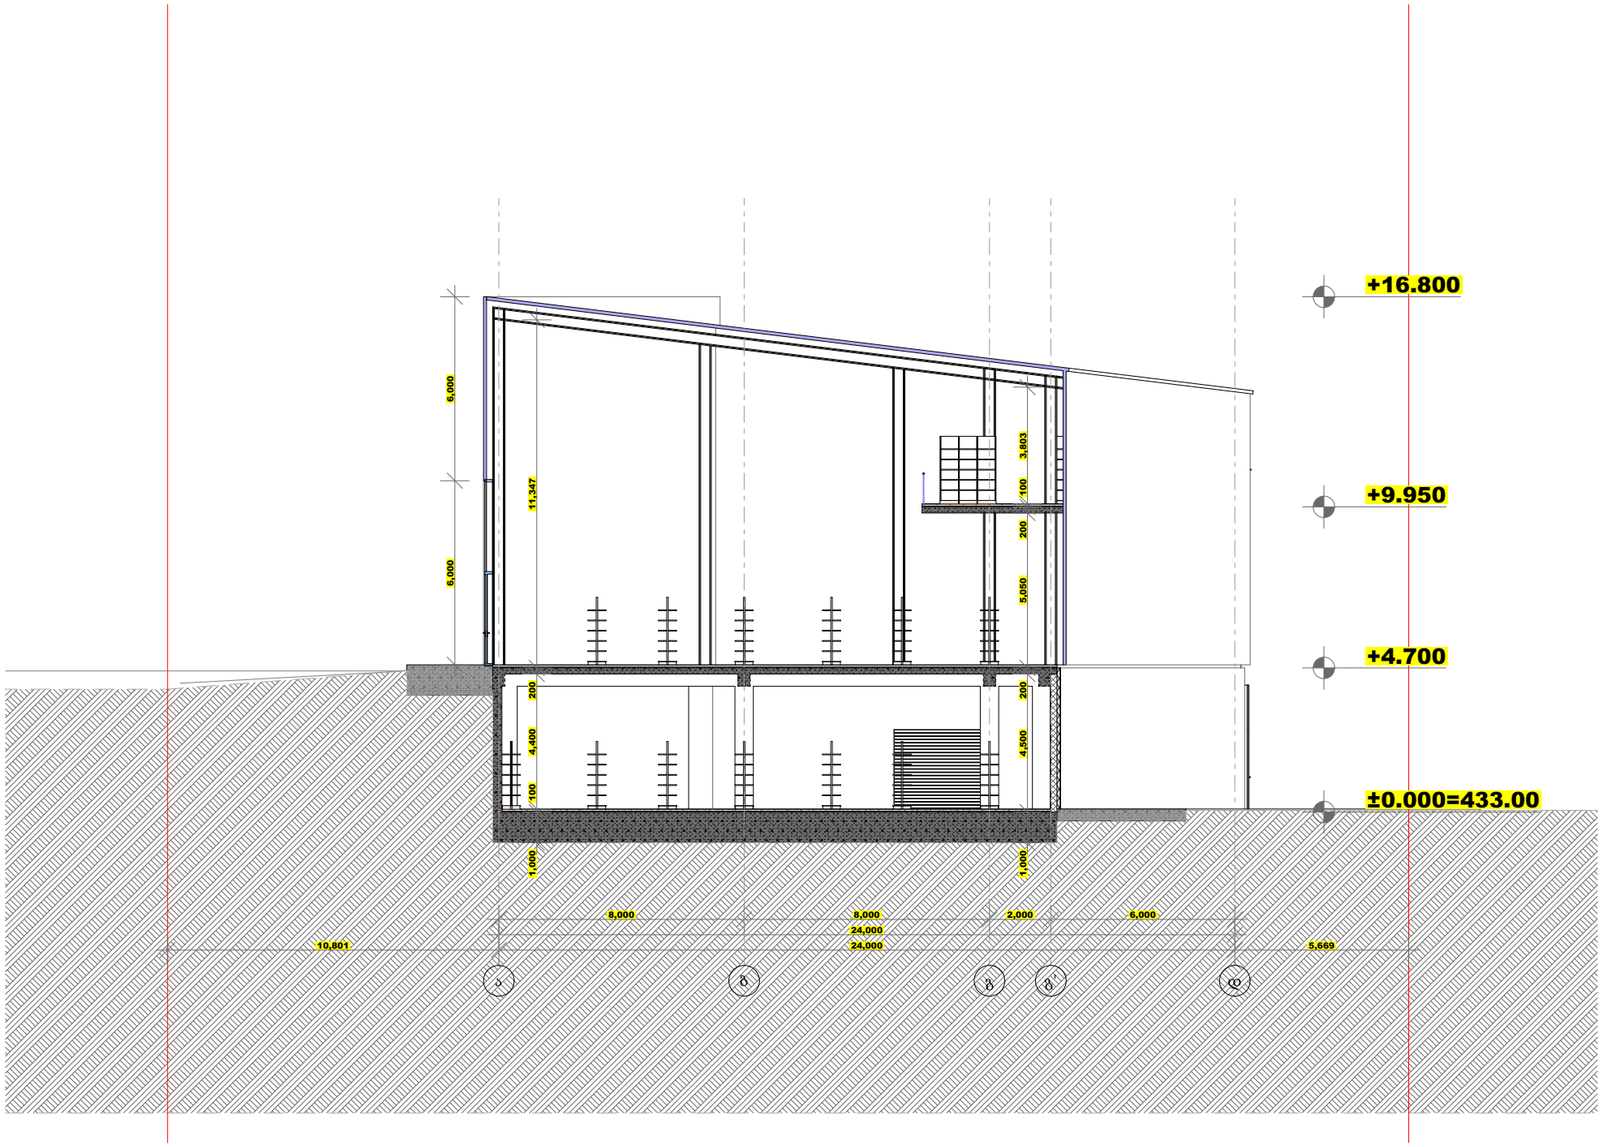

პირობითი ნიშნები

- მიწის ნაკვეთის საზღვარი
- ბეტონი
- ბლოკი
- +0.100 მოპირკეთებული ზედაპირის ნიშნული
- +0.000 სტრუქტურული ზედაპირის ნიშნული

დამკვეთი	შპს "რენტა"
მისამართი	დ. აღმაშენებლის ხეივანი 195
პროექტის სახელი	
საპაჭრო ცენტრი	

მასშტაბი	ნახაზის დასახელება	
1:200	ჭრილები ჭრილი 2-2	
სტადია	ფურცლის №	ფურცლები
მ.პ.	A.01.5.2	51

შემსრულებელი	მ.პ.ს. "ჰელიქსი" 404855992	
თანამდებობა	გვარი	ხელმოწერა
დირექტორი	ვ. ცომაია	
მთ.არქიტექტორი	ვ. ცომაია	

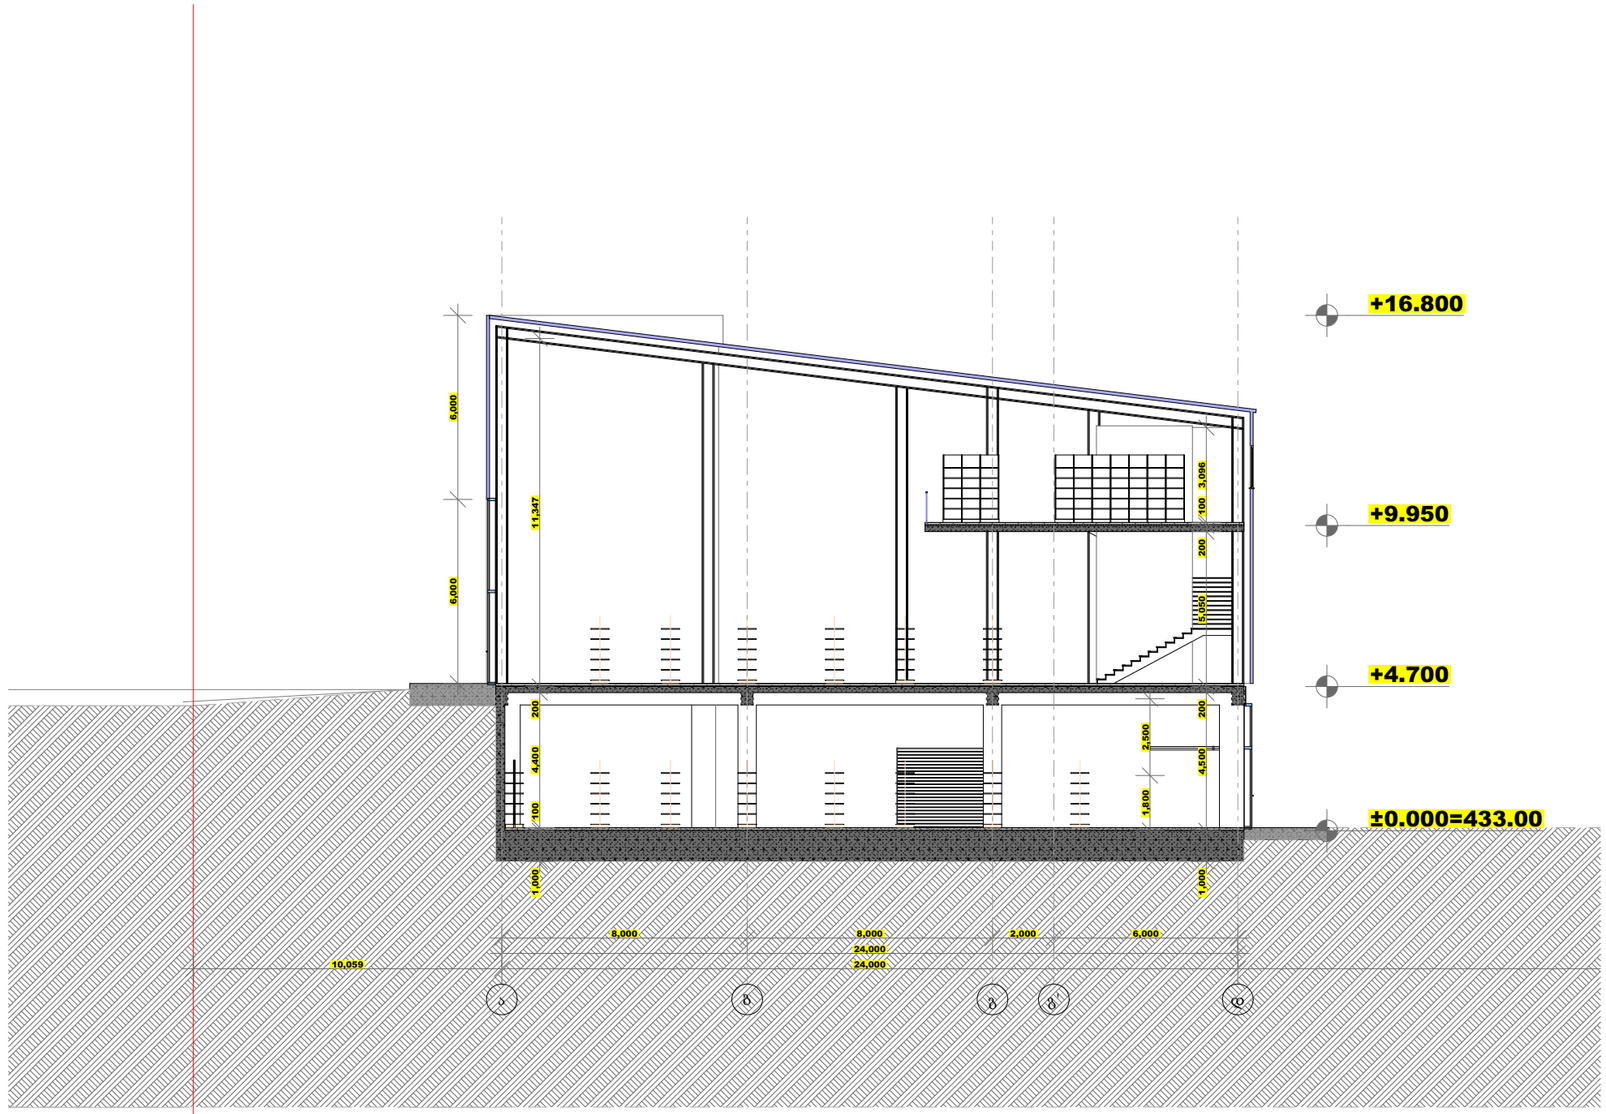

პირობითი ნიშნები

- მიწის ნაკვეთის საზღვარი
- ბეტონი
- ბლოკი
- +0.100 მოპირკეთებული ზედაპირის ნიშნული
- +0.000 სტრუქტურული ზედაპირის ნიშნული

TSOMAIA ARCHITECTS

დამკვეთი	შპს "რენტა"
მისამართი	დ. აღმაშენებლის ხეივანი 195
პროექტის სახელი	საავჯრო ცენტრი

მასშტაბი	ნახაზის დასახელება	
1:200	ჭრილები ჭრილი 3-3	
სტადია	ფურცლის №	ფურცლები
მ.პ.	A.01.5.3	51

გემსრულებელი	მ.პ.ს. "ჰელიქსი" 404855992	
თანამდებობა	გვარი	ხელმოწერა
დირექტორი	ვ. ცომაია	
მთ.არქიტექტორი	ვ. ცომაია	

პირობითი ნიშნები

მიწის ნაკვეთის საზღვარი

ბეტონი

ბლოკი

+0.100 მოპირკეთებული ზედაპირის ნიშნული

+0.000 სტრუქტურული ზედაპირის ნიშნული

TSOMAIA ARCHITECTS

დამკვეთი	შპს "რენტა"
მისამართი	დ. აღმაშენებლის ხეივანი 195
პროექტის სახელი	
სავაჭრო ცენტრი	

შემსრულებელი	შ.პ.ს. "ჰელიქსი" 404855992	
თანამდებობა	გვარი	ხელმოწერა
დირექტორი	ვ. ცომაია	
მთ.არქიტექტორი	ვ. ცომაია	

მასშტაბი	ნახაზის დასახელება	
1:200	ჭრილები ჭრილი 4-4	
სტადია	ფურცლის №	ფურცლები
მ.პ.	**A.01.5.4**	**51**