GSPublisherVersion 0.0.100.100

პროექტის სახელწოდება:

მრავალფუნქციური
შენობა

საპროექტო ორგანიზაცია: "შპს კაპო"
დირექტორი : დ.კაპანაძე
არქიტექტორი: რ.ტყემალაძე
დაამუშავა: შ.jojua
დამკვეთი:ამხანაგობა "ჩვენი სახლი"

ქალაქი თბილისი, ქუჩა გორგასლის #73
(საკ. 01.18.06.019.110)

არქიტექტურული ნაწილი

ნახაზი:

chrili 1-1

ფურცელი:

მასშტაბი: 1:100 ფორმატი: A0

29.07.2026

v

0,20 0,60 0,11 0,07 0,10 0,03

წითელი ხაზი წითელი ხაზი

გადახურვის ფილა

საიზოლაციო შლაკი

საიზოლაციო მასალა იქ პი ეს

ბეტონოს მოჭიმვა

ჰიდრო იზოლაცია (ტოლი)

არასრული სართული

არასრული სართული

-5,700

-2,850

±0,000

+3,257

+6,600

+9,900

+13,200

+16,500

+19,800

+23,100

+26,400

+29,700

+33,000

+36,300

+39,600

+42,900

+46,200

+49,500

+52,800

+56,100

+59,500

+62,800

a b g d e v T

5,50 6,60 6,80 6,45 3,15 6,30 5,70

ჭრილი 1 - 1
m. 1:100

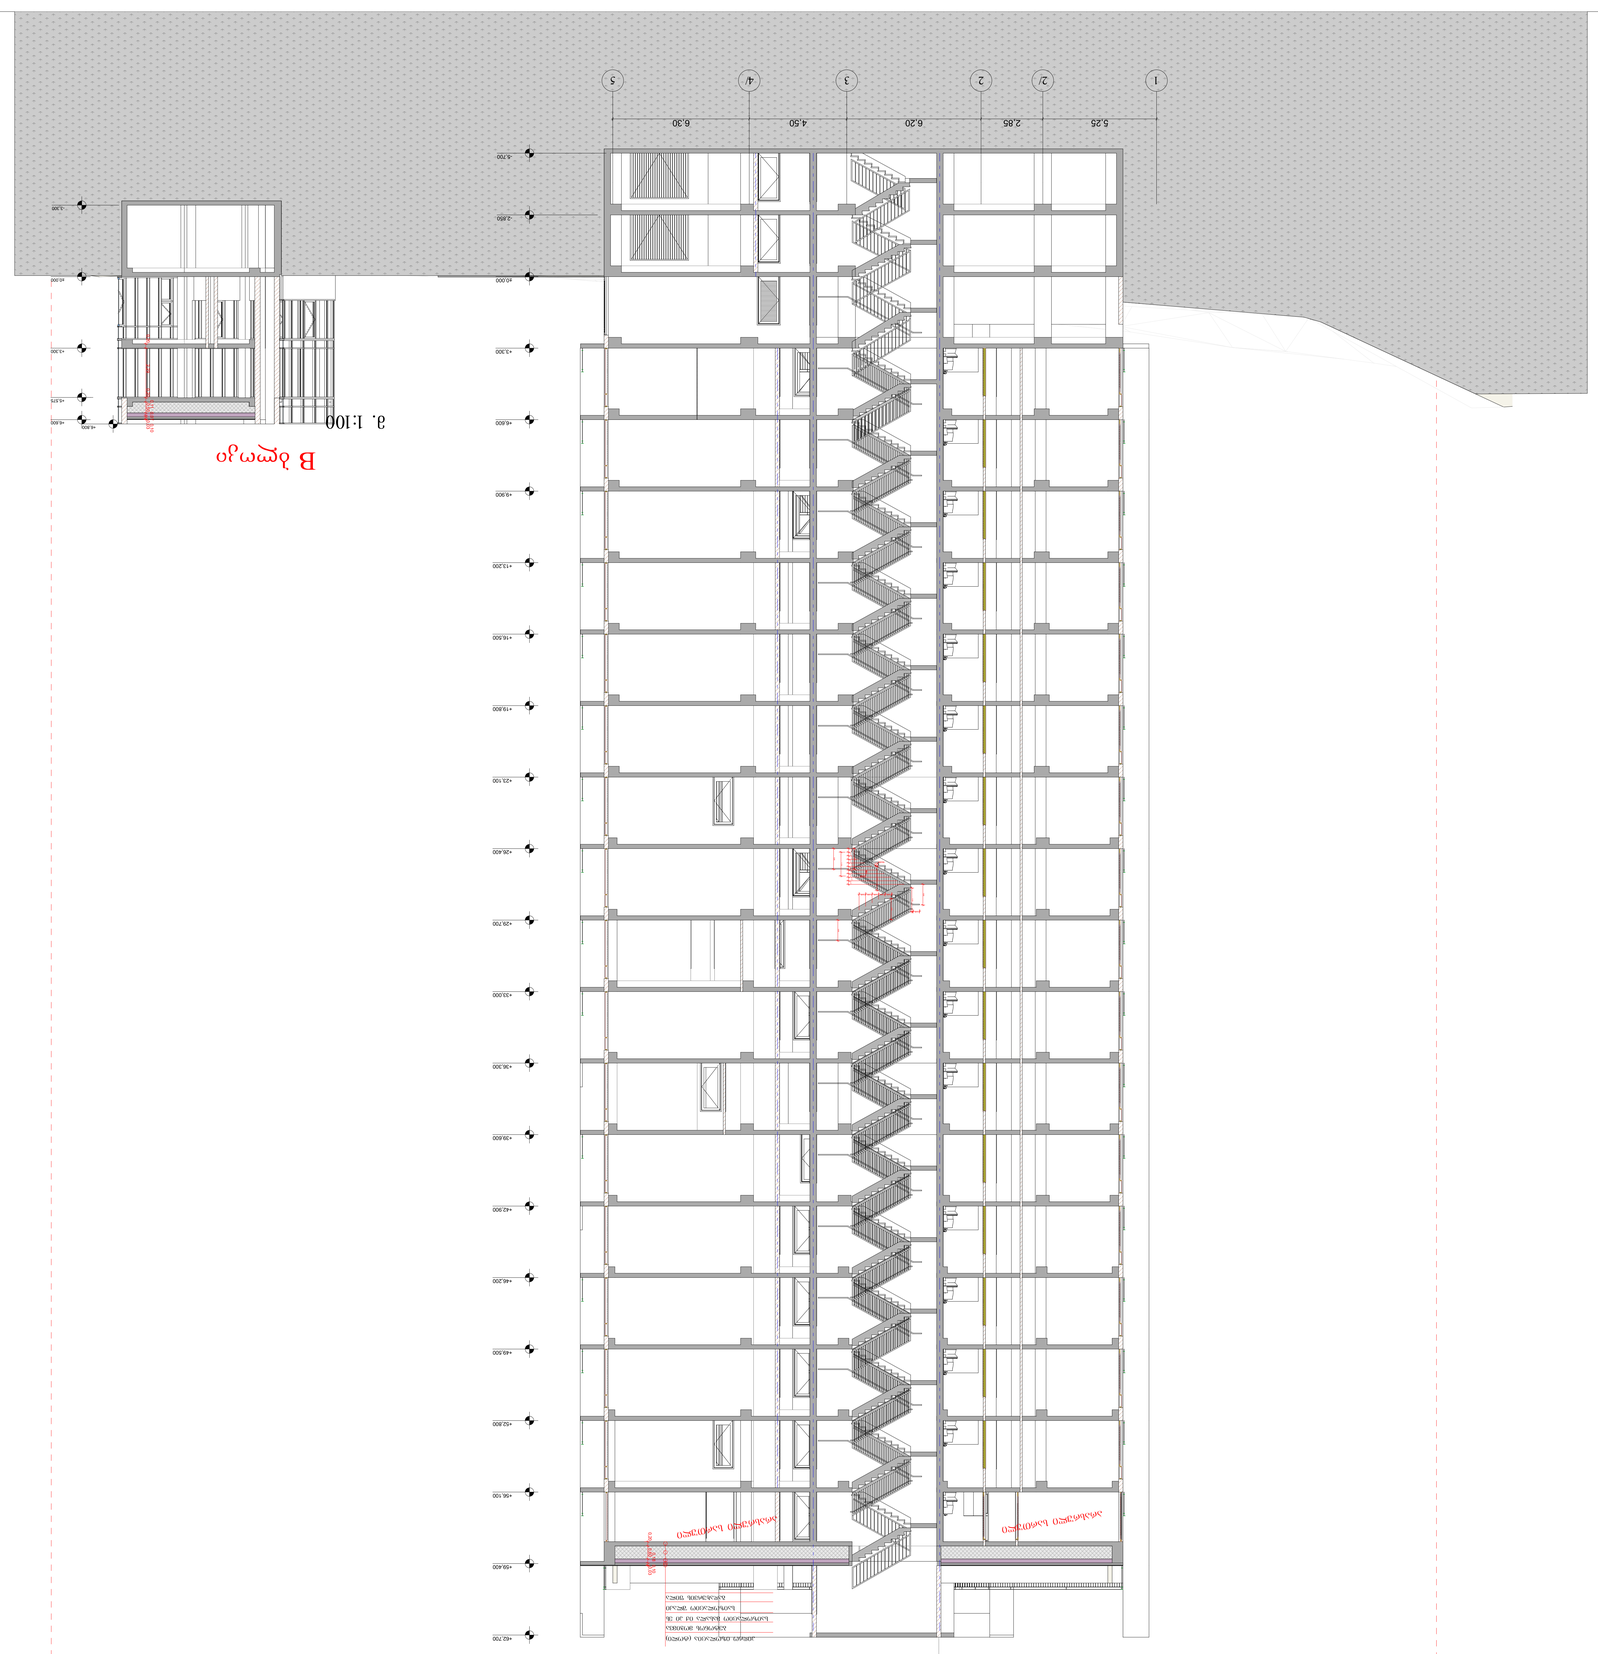

GSPublisherVersion 0.0.100.100

პროექტის სახელწოდება:

მრავალფუნქციური
შენობა

საპროექტო ორგანიზაცია: "შპს კაპო"
დირექტორი : დ.კაპანაძე
არქიტექტორი: რ.ტყემალაძე
დაამუშავა: შ.jojua
დამკვეთი:ამხანაგობა "ჩვენი სახლი"

ქალაქი თბილისი, ქუჩა გორგასლის #73
(საკ. 01.18.06.019.110)

არქიტექტურული ნაწილი

ნახაზი:

chrili 2-2

ფურცელი:

მასშტაბი: 1:100 ფორმატი: A0

29.07.2026

0,17 0,17 0,17 0,17 0,17 0,17 0,17 0,17 0,17 0,17

0,30 0,30 0,30 0,30 0,30

0,95

0,30

0,95

0,95

1,10

1,10

1,10

0.95

0.95

0,20 0,600,18 0,10 0,03

0,20 2,29 0,20 0,50 0,11 0,07 0,10 0,03

+6,800

R 0.100
R 0.150

წითელი ხაზი წითელი ხაზი

გადახურვის ფილა

საიზოლაციო შლაკი

საიზოლაციო მასალა იქ პი ეს

ბეტონოს მოჭიმვა

ჰიდრო იზოლაცია (ტოლი)

არასრული სართული

არასრული სართული

1 2/ 2 3 4/ 5

5,25 2,85 6,20 4,50 6,30

-5,700

-2,850

±0,000

+3,300

+6,600

+9,900

+13,200

+16,500

+19,800

+23,100

+26,400

+29,700

+33,000

+36,300

+39,600

+42,900

+46,200

+49,500

+52,800

+56,100

+59,400

+62,700

-3,300

±0,000

+3,300

+5,575

+6,600

ჭრილი 1 - 1

მ. 1:100 A ბლოკი

B ბლოკი
m. 1:100