გენგეგმა

მ. 1:500

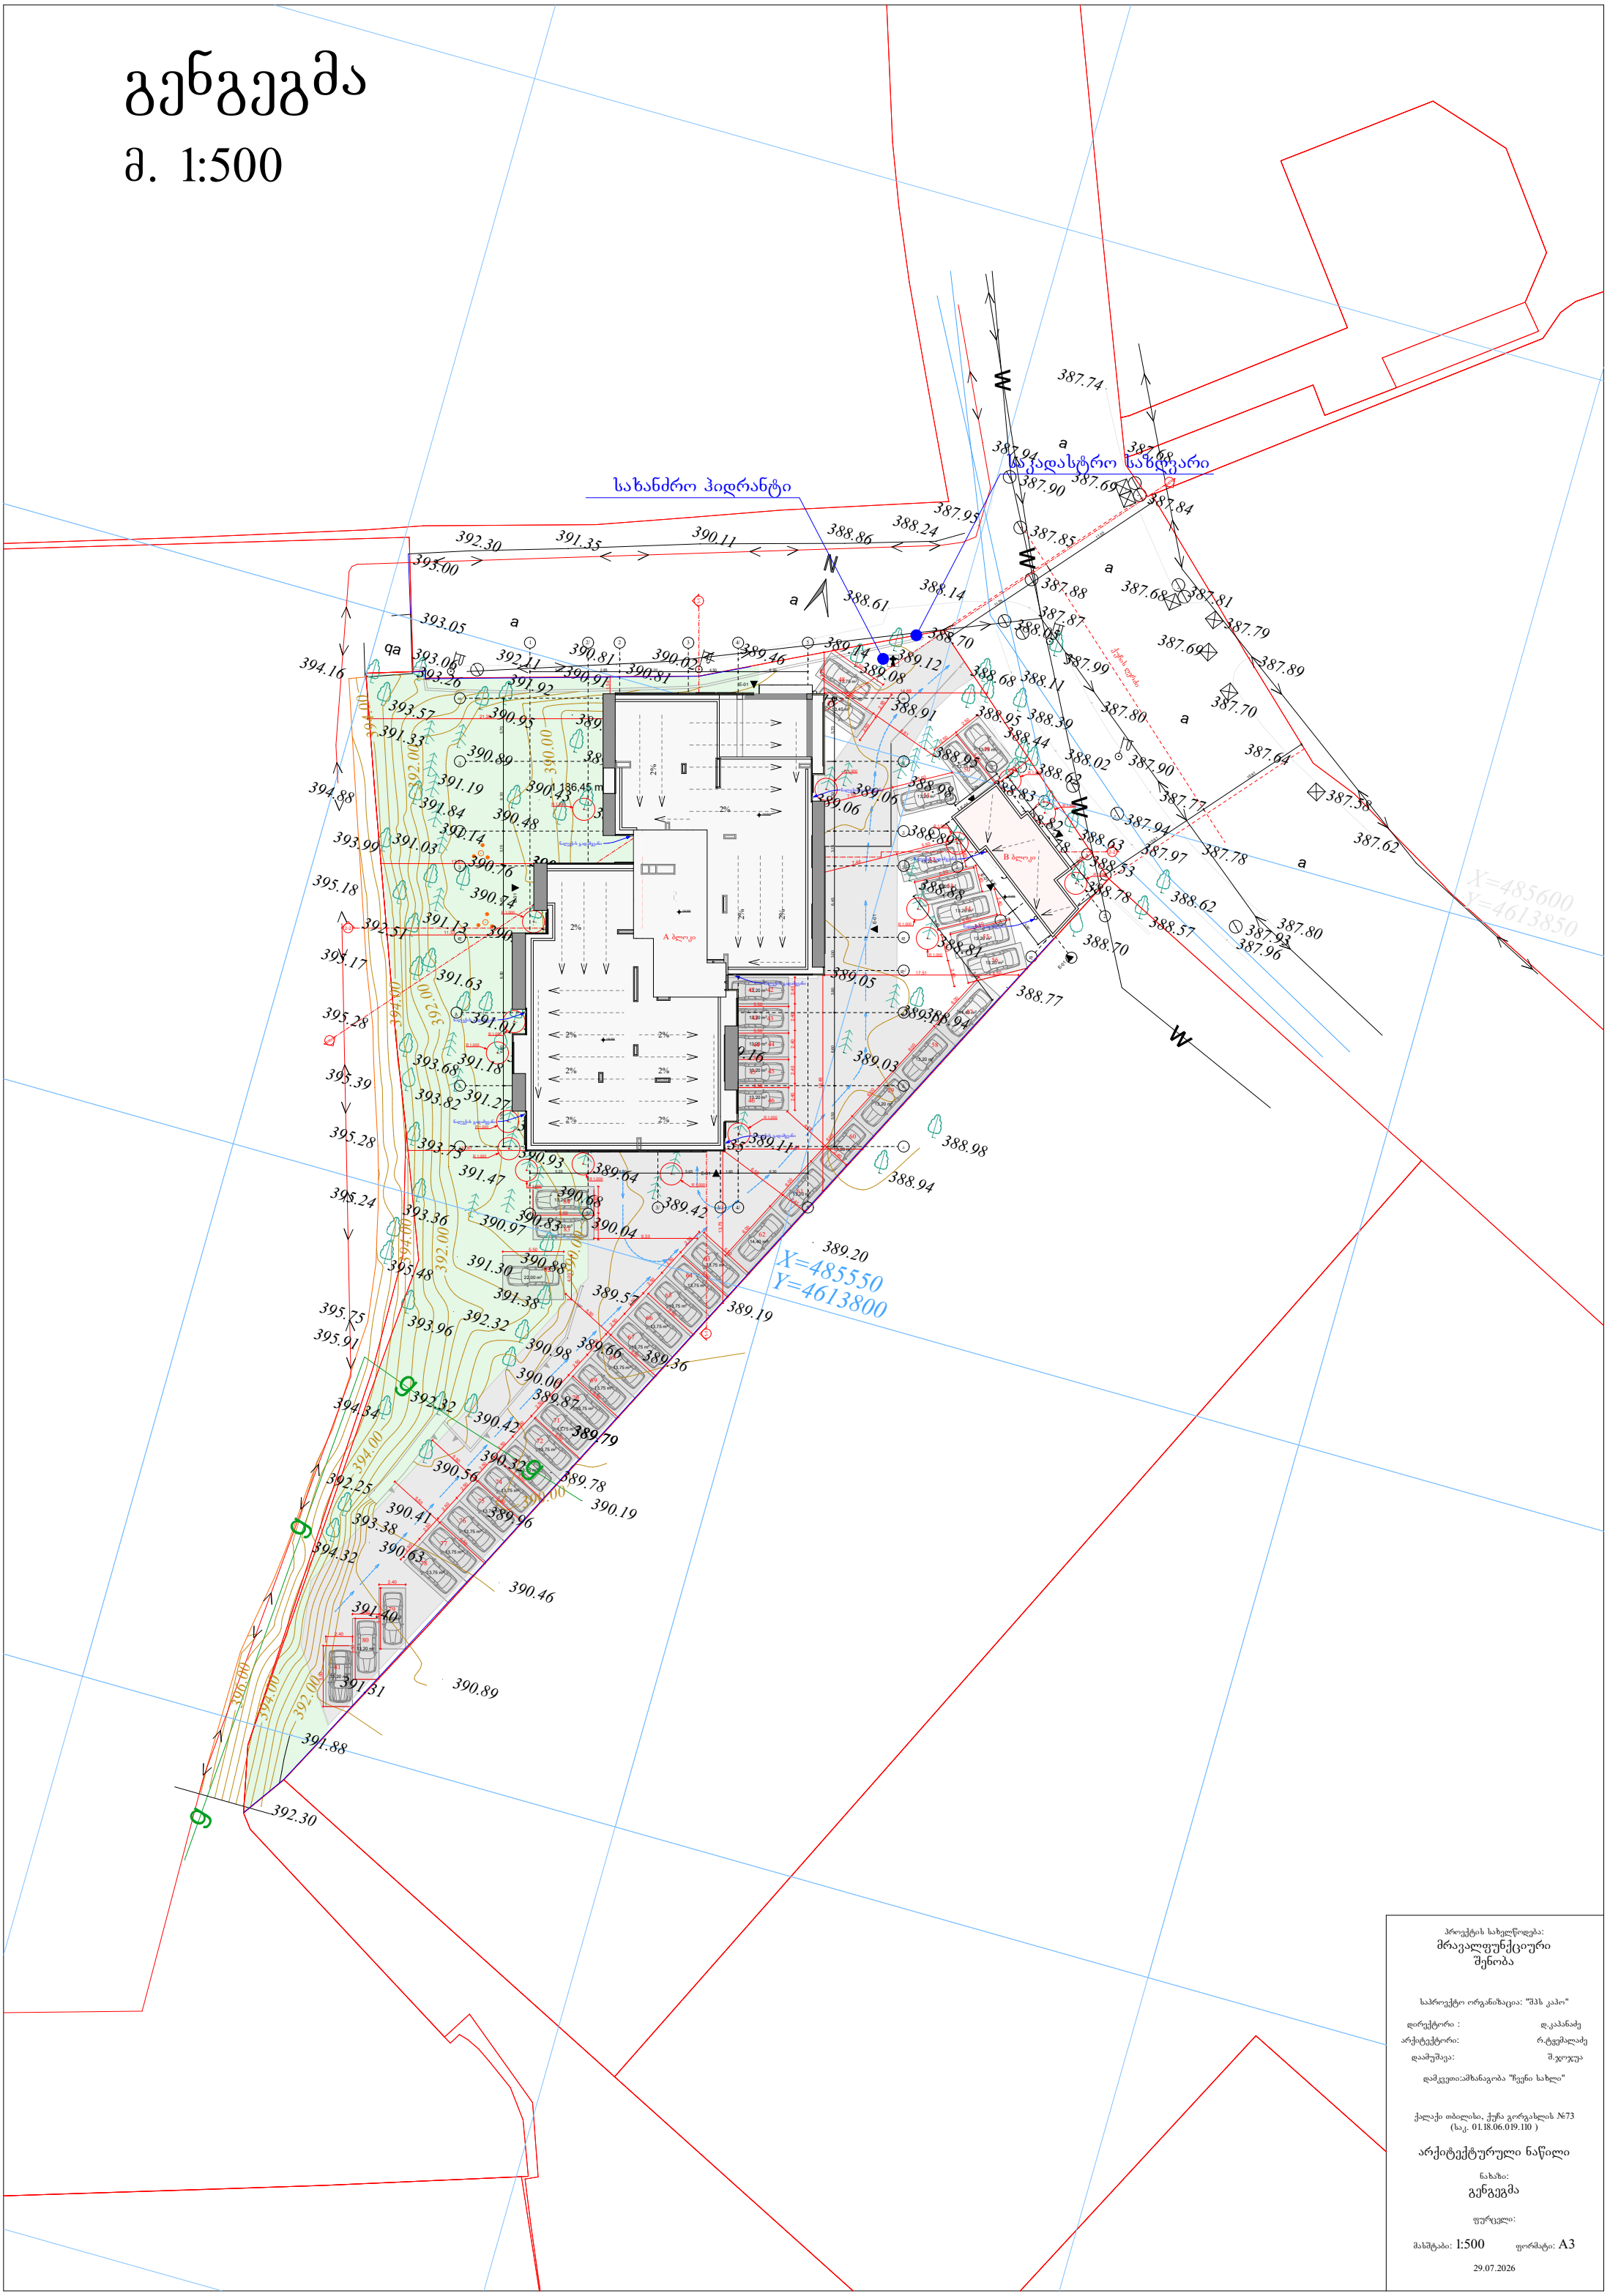

პროექტის სახელწოდება:
მრავალფუნქციური
შენობა

საპროექტო ორგანიზაცია: "შპს კაპო"

დირექტორი : დ.კაპანაძე
არქიტექტორი: რ.ტყემალაძე
დაამუშავა: შ.ჯოჯუა

დამკვეთი:ამხანაგობა "ჩვენი სახლი"

ქალაქი თბილისი, ქუჩა გორგასლის №73
(ს.კ. 01.18.06.019.110)

არქიტექტურული ნაწილი

ნახაზი:
გენგეგმა

ფურცელი:

მასშტაბი: 1:500 ფორმატი: A3

29.07.2026

სიმაღლის განსაზღვერი სხივი

მ. 1:100

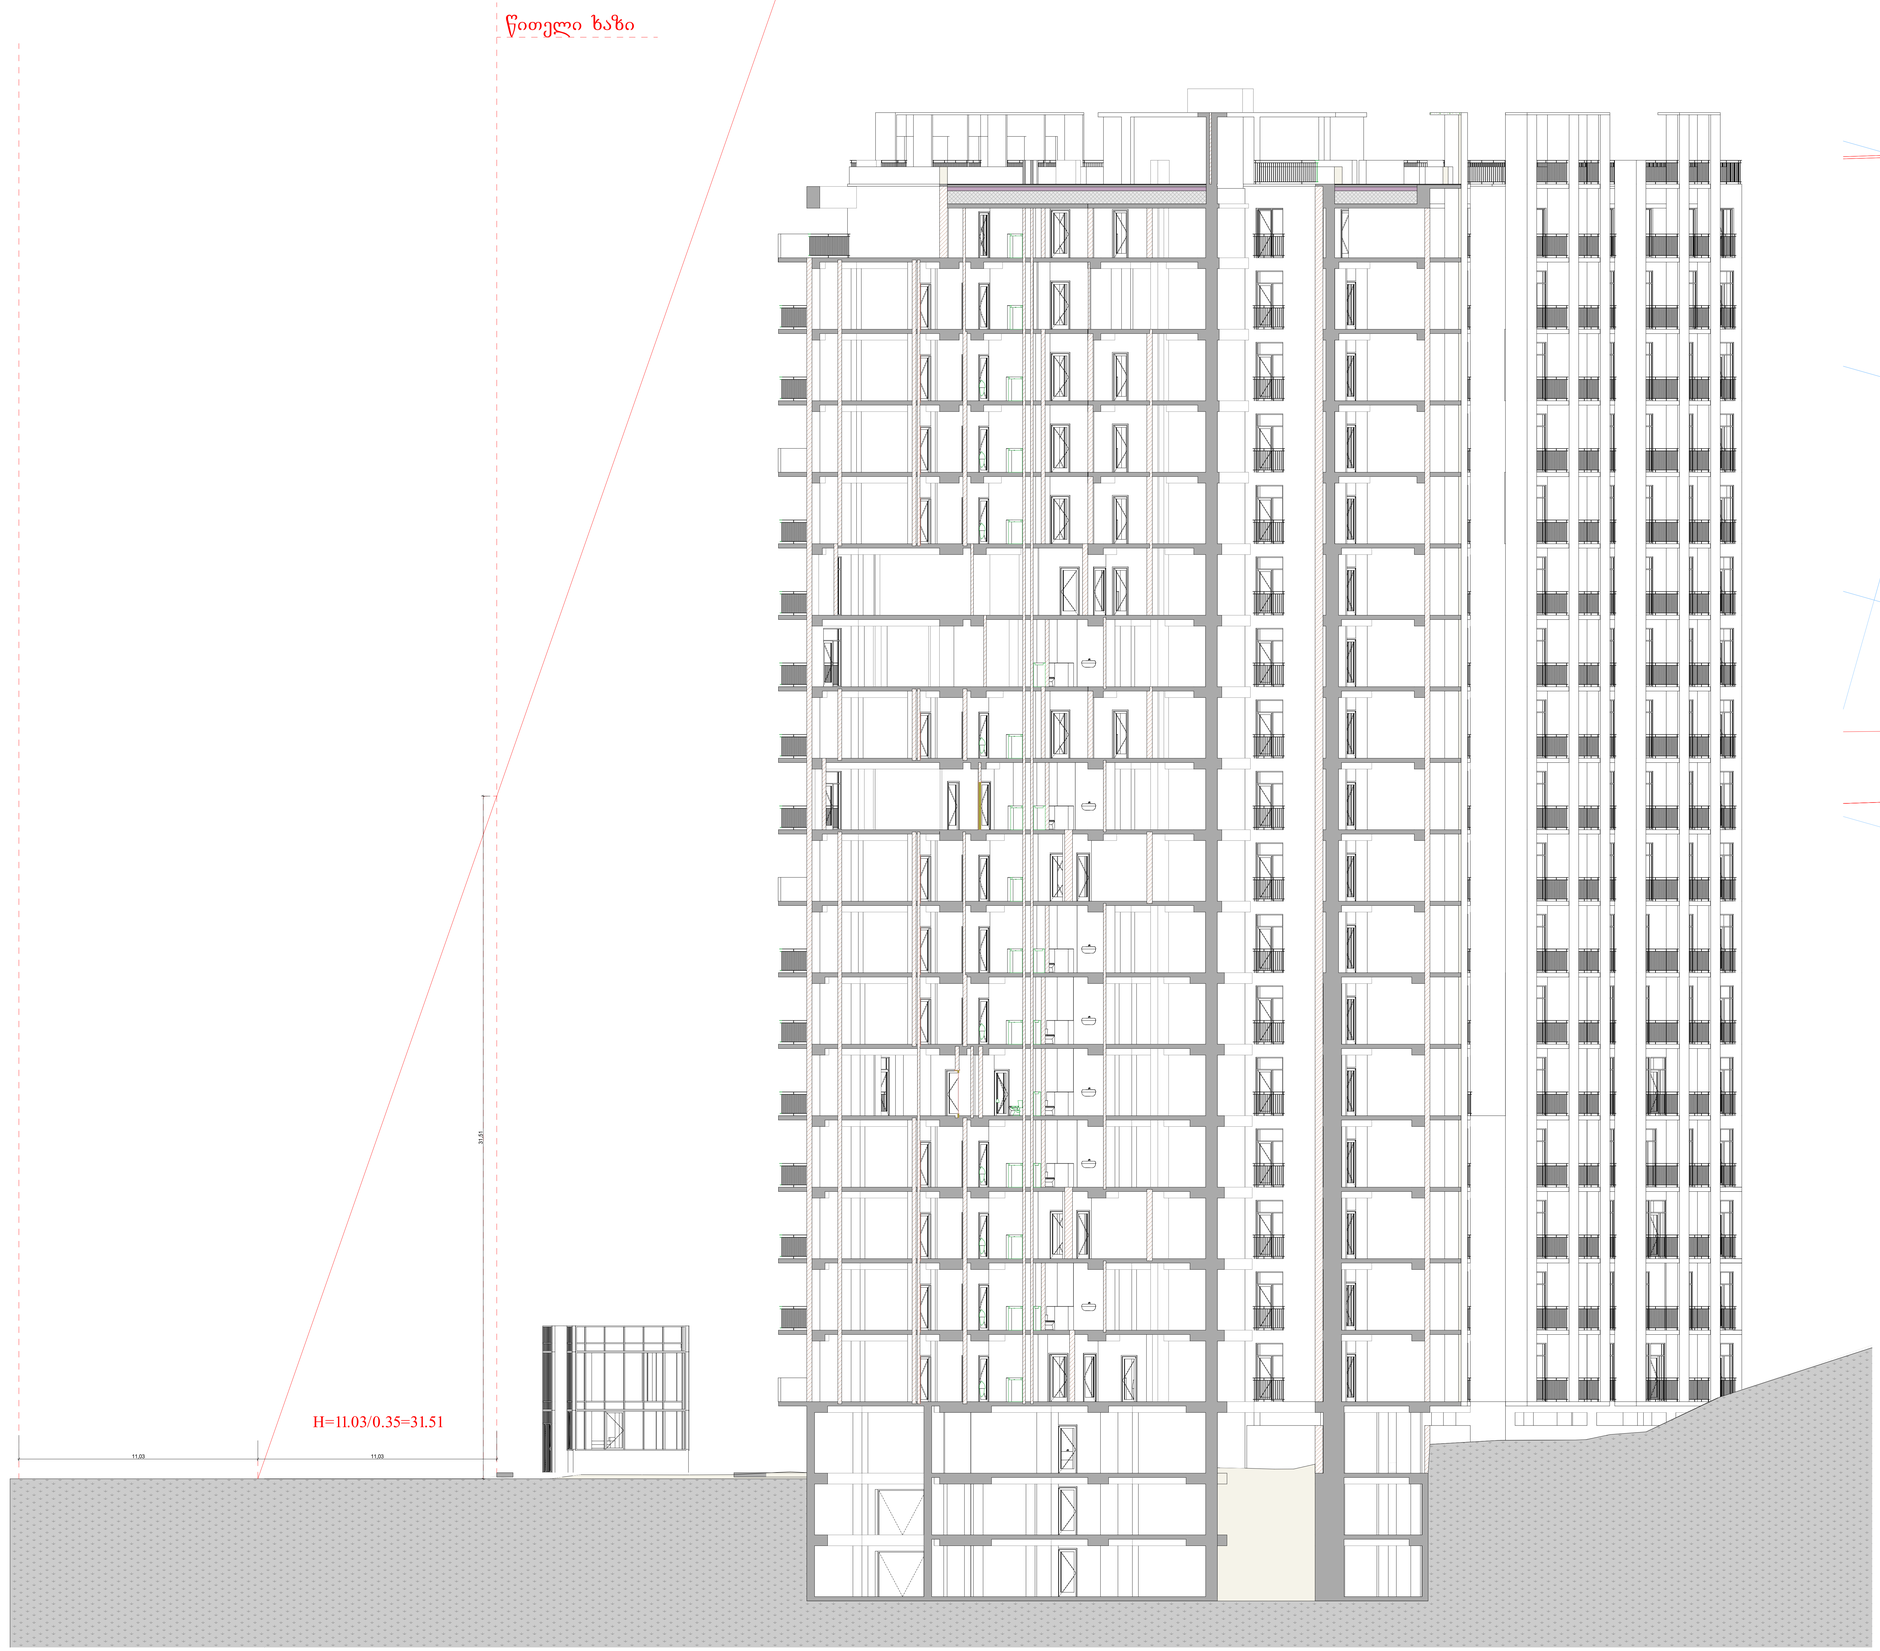

გენგეგმა

მ. 1:500



პროექტის სახელწოდება:
მრავალფუნქციური
შენობა

სამრეკლო ორგანიზაცია: "შპს კაპო"

დირექტორი : დ.კასანაძე
არქიტექტორი: რ.ტყეშალაძე
დამუშავა: შ.ყოჯუა

დამკვეთი:ამზანიკიძა "ზეენი სახლი"

ქალაქი თბილისი, ქუნა გორგასლის №73
(ს.კ. 01.18.06.019.110)

არქიტექტურული ნაწილი

ნახაზი:
შXIVI

ფურცელი:

მასშტაბი: 1:100 ფორმატი: A0

29.07.2026