აბსოლუტური ნიშნული 0.00=420.00

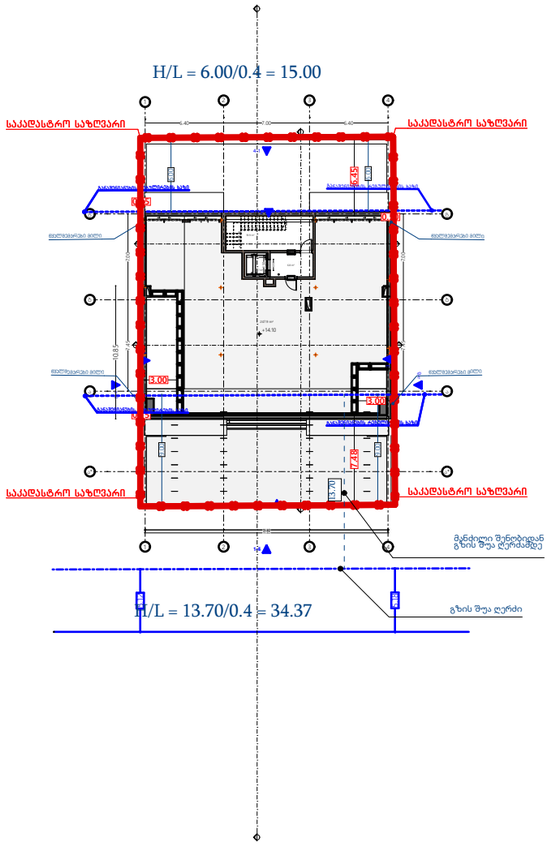

p1000.ge

საპროექტო სტუდია

შ.პ.ს "პ 1000"

ტელ: 591 94 52 52

პროექტის დასახელება

მრავალბინიანი
საცხოვრებელი სახლი

მისამართი
Address

ქ. თბილისი, ცაცხვების III შესახვევი N 8
ს/კ 01.10.18.009.191

დამკვეთი

შპს კოხტა უბანი
(ს.ნ:204378869)

არქიტექტურული ნაწილი

პროექტის სტატუსი

პროექტის შეთანხმება მშენებლობის ნებართვა

შემსრულებლები

თანამდებობა	სახელი, გვარი	ხელმოწერა
დირექტორი	გ.ტატიშვილი	
მთ. არქიტექტორი	მ.ნაროზაული	

Mail : info@p1000.ge

გვერდი	მასშტაბი	ფურცლის ზომა
A.34	1:500	A3

ქ.თბილისი
2023 წელი

აბსოლუტური ნიშნული 0.00=420.00

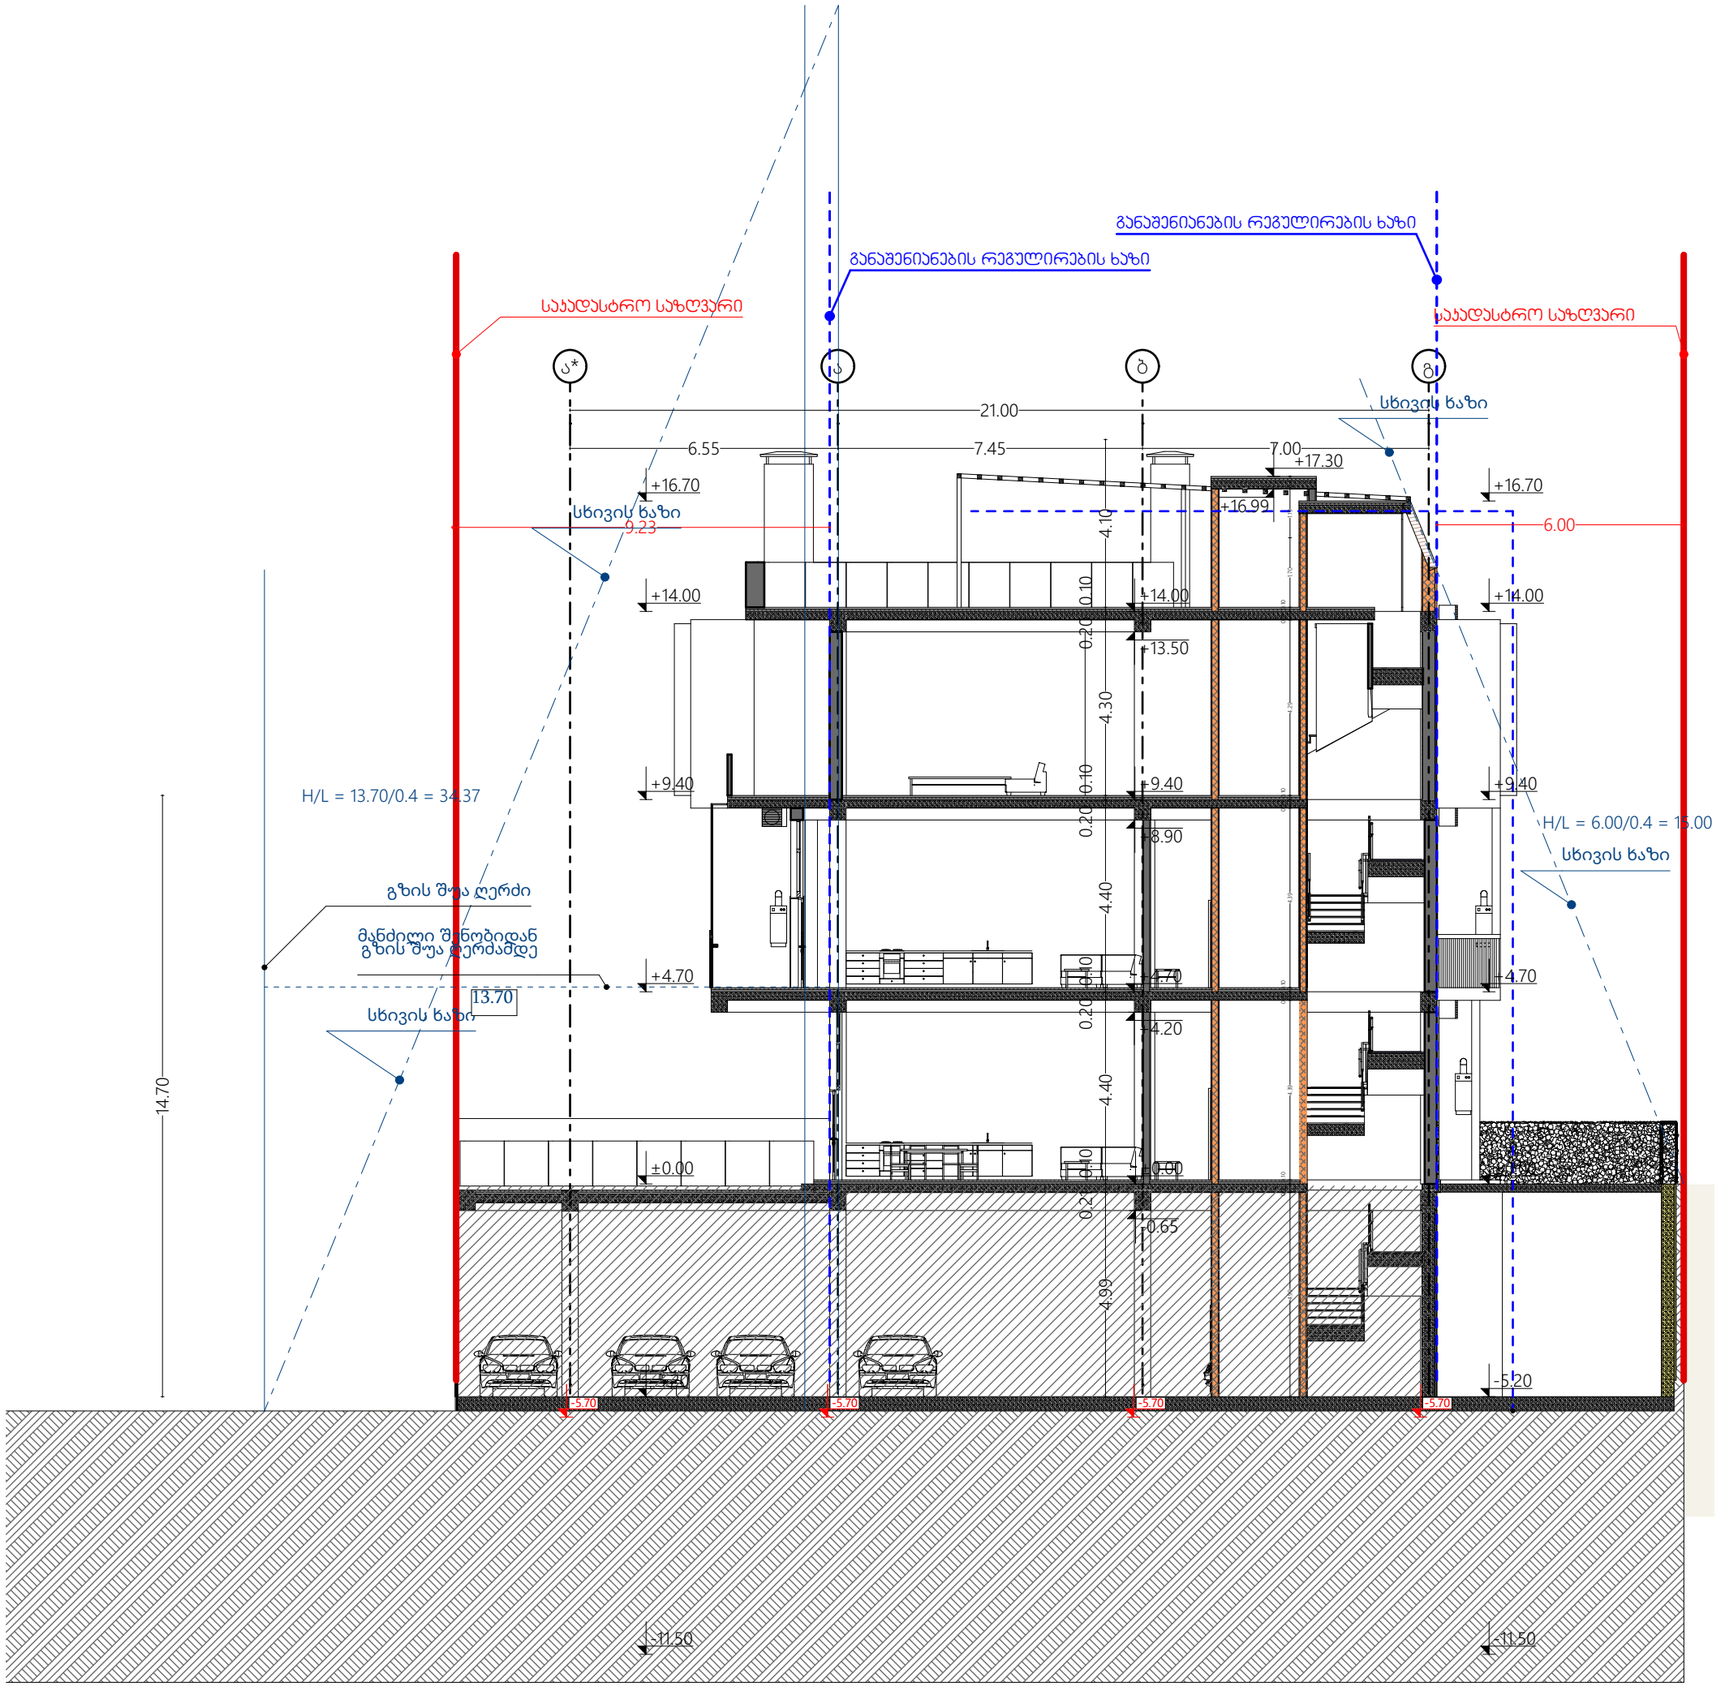

p1000.ge

საპროექტო სტუდია

შ.პ.ს "პ 1000"

ტელ: 591 94 52 52

პროექტის დასახელება

მრავალბინიანი
საცხოვრებელი სახლი

მისამართი
Address

ქ. თბილისი, ცაცხვების III შესახვევი N 8
ს/კ 01.10.18.009.191

დამკვეთი

შპს კოხტა უბანი
(ს.ნ:204378869)

არქიტექტურული ნაწილი

პროექტის სტატუსი

პროექტის შეთანხმება მშენებლობის ნებართვა

შემსრულებლები

თანამდებობა	სახელი, გვარი	ხელმოწერა
დირექტორი	გ.ტატიშვილი	
მთ. არქიტექტორი	მ.ნაროზაული	

Mail : info@p1000.ge

გვერდი	მასშტაბი	ფურცლის ზომა
A.35	1:150	A3

ქ.თბილისი
2023 წელი