

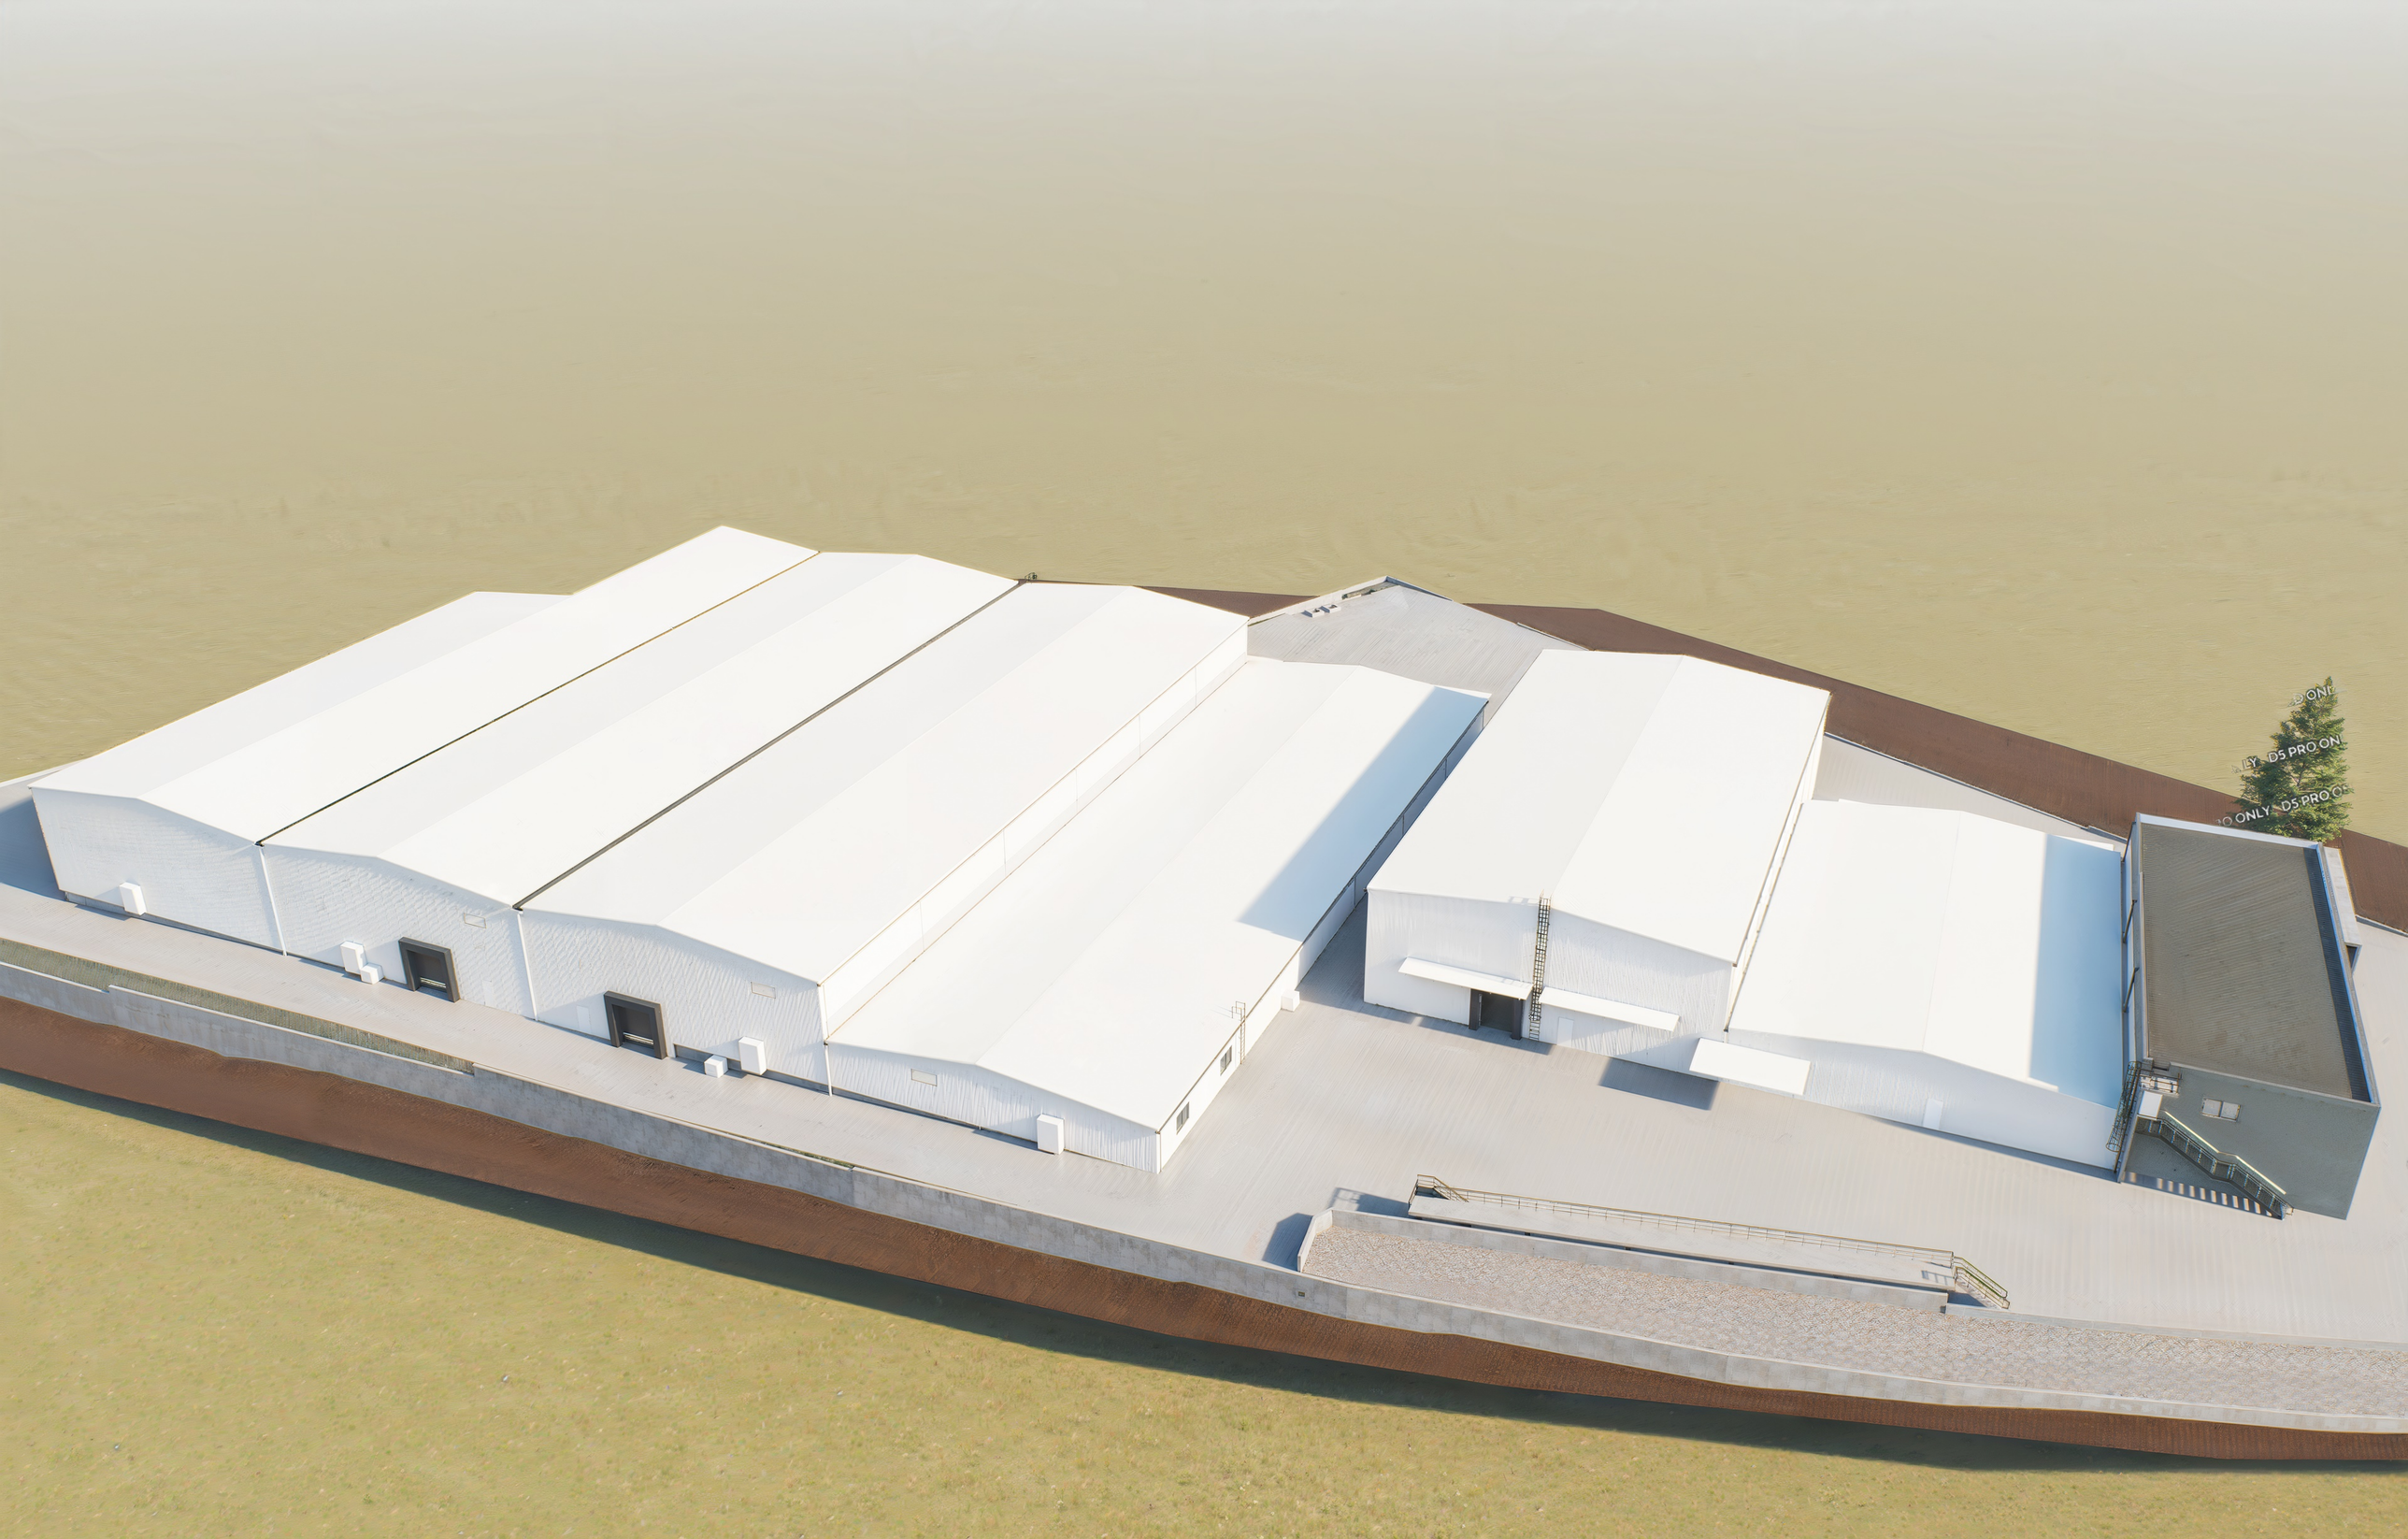


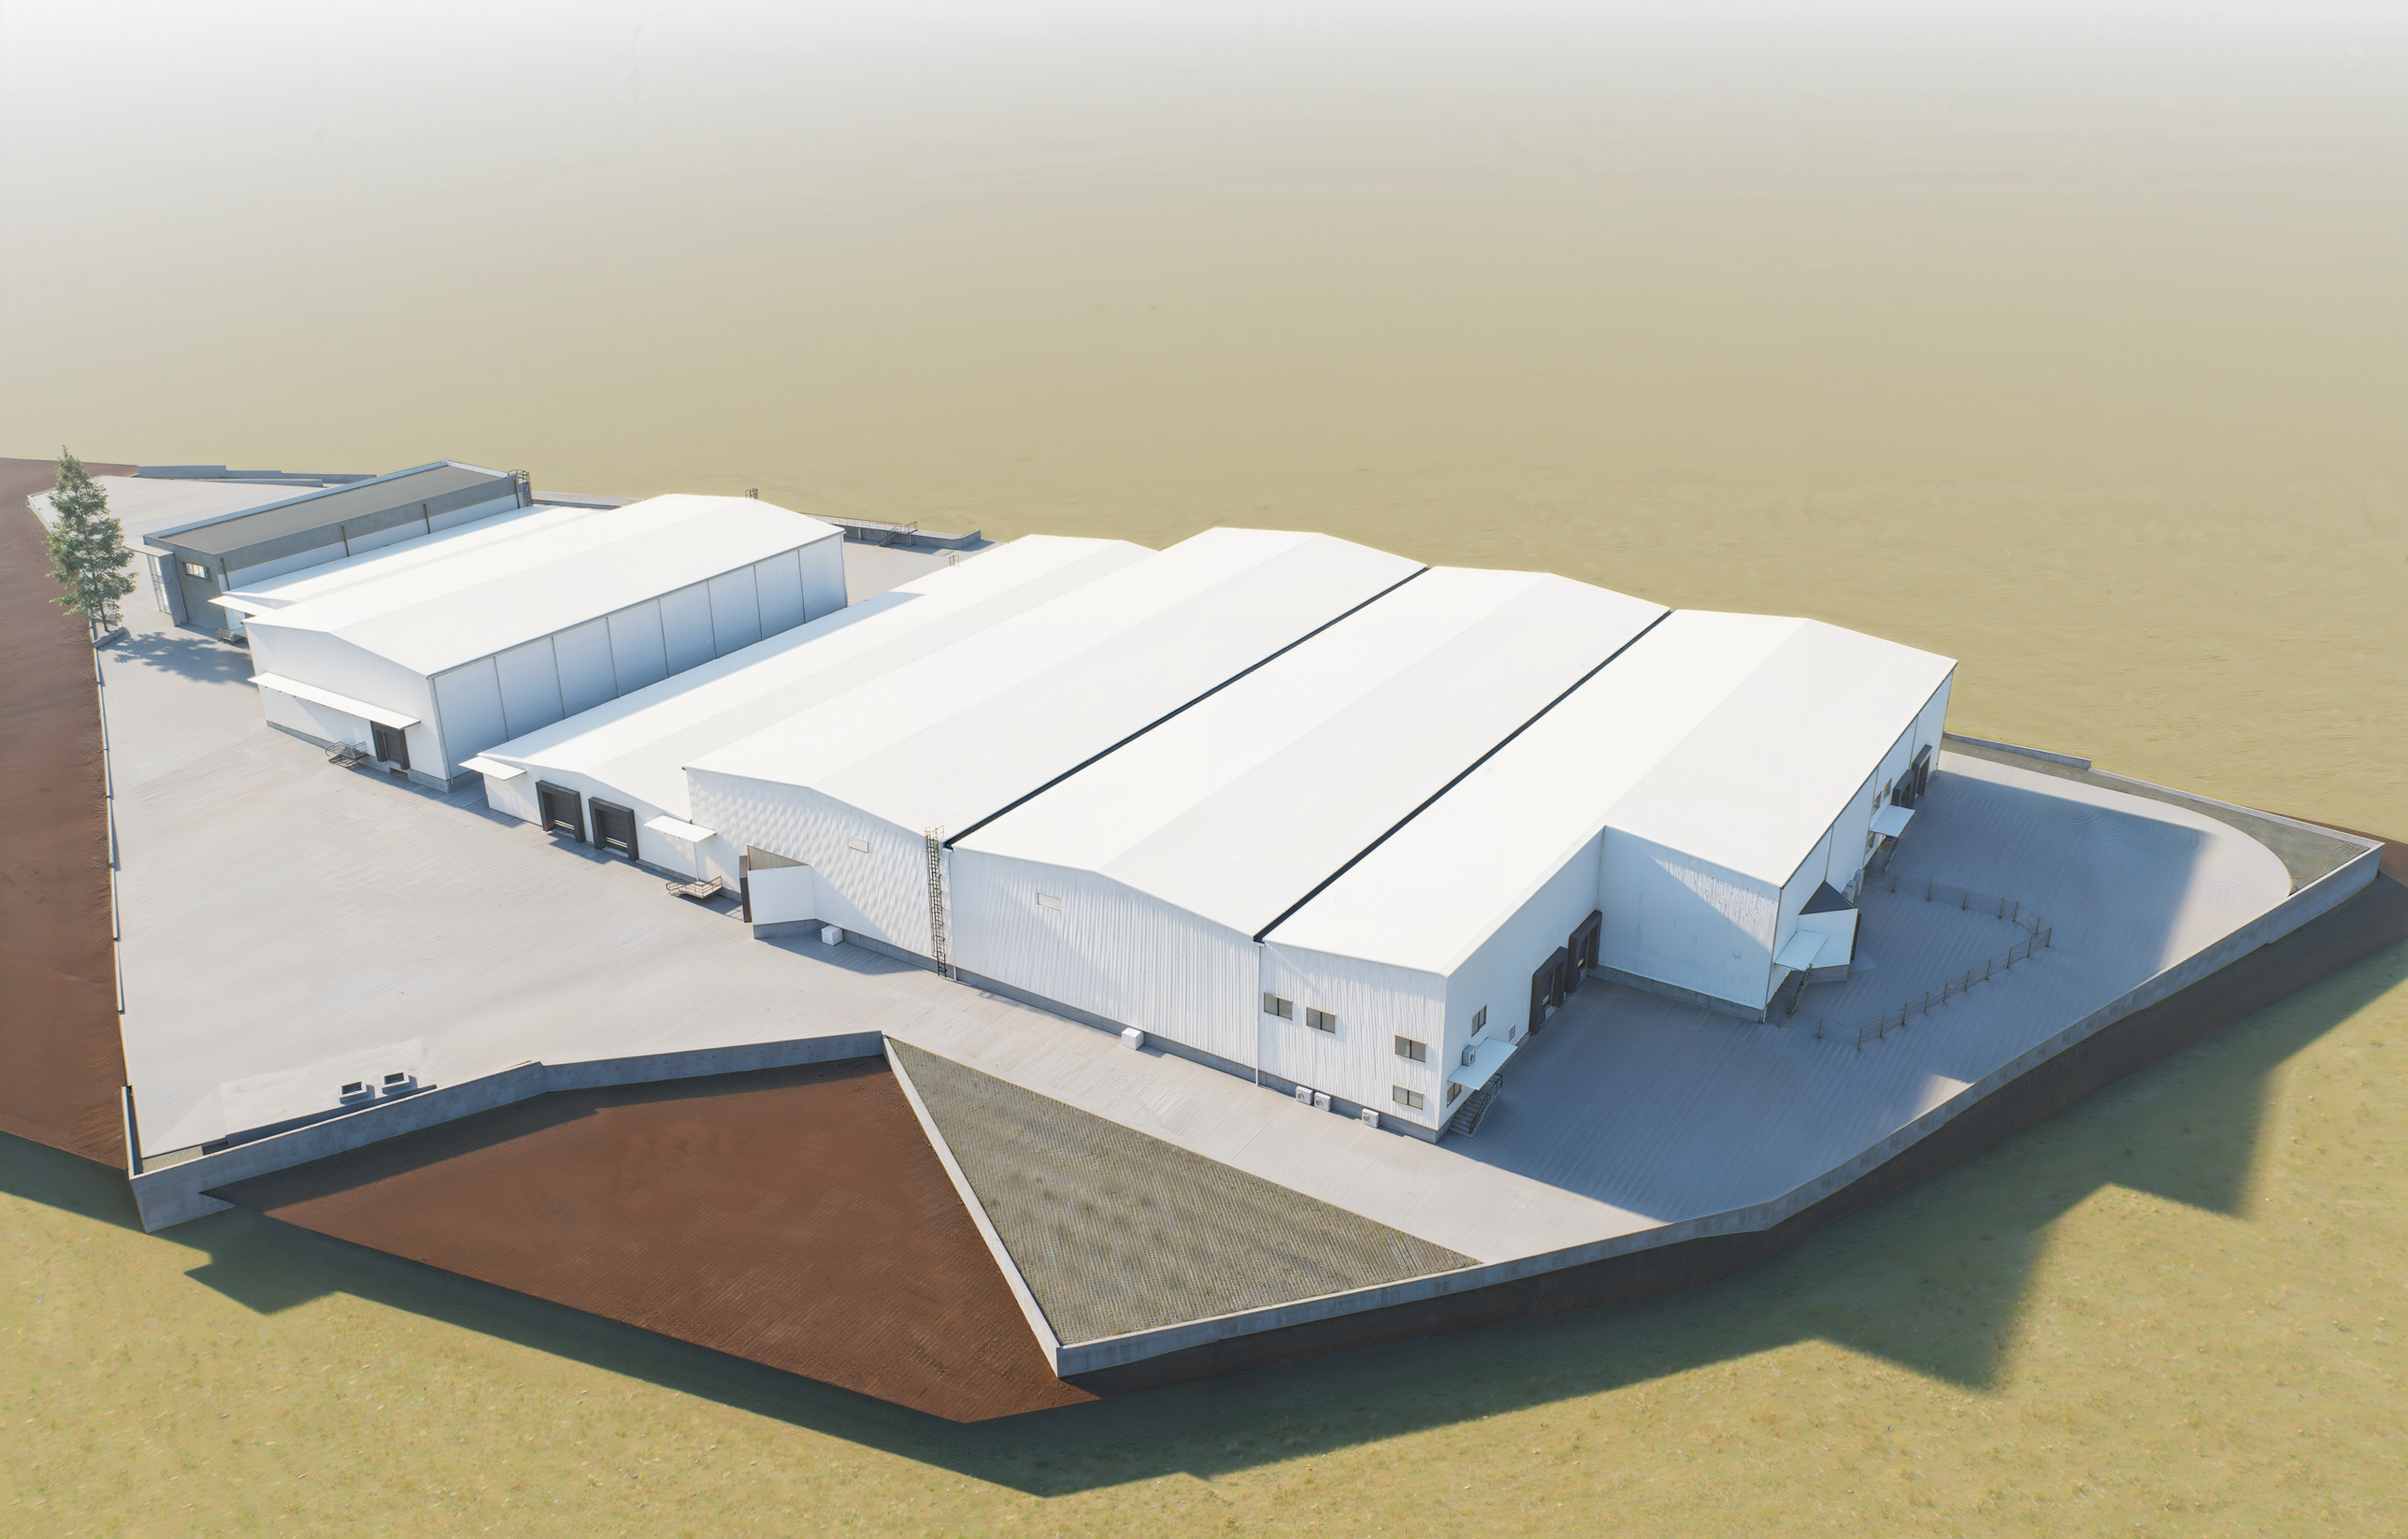

საპროექტო (მშენებარე) საწყობი

არსებული
(ექსპლუატაციაში მიღებული)
საწყობი და ოფისი

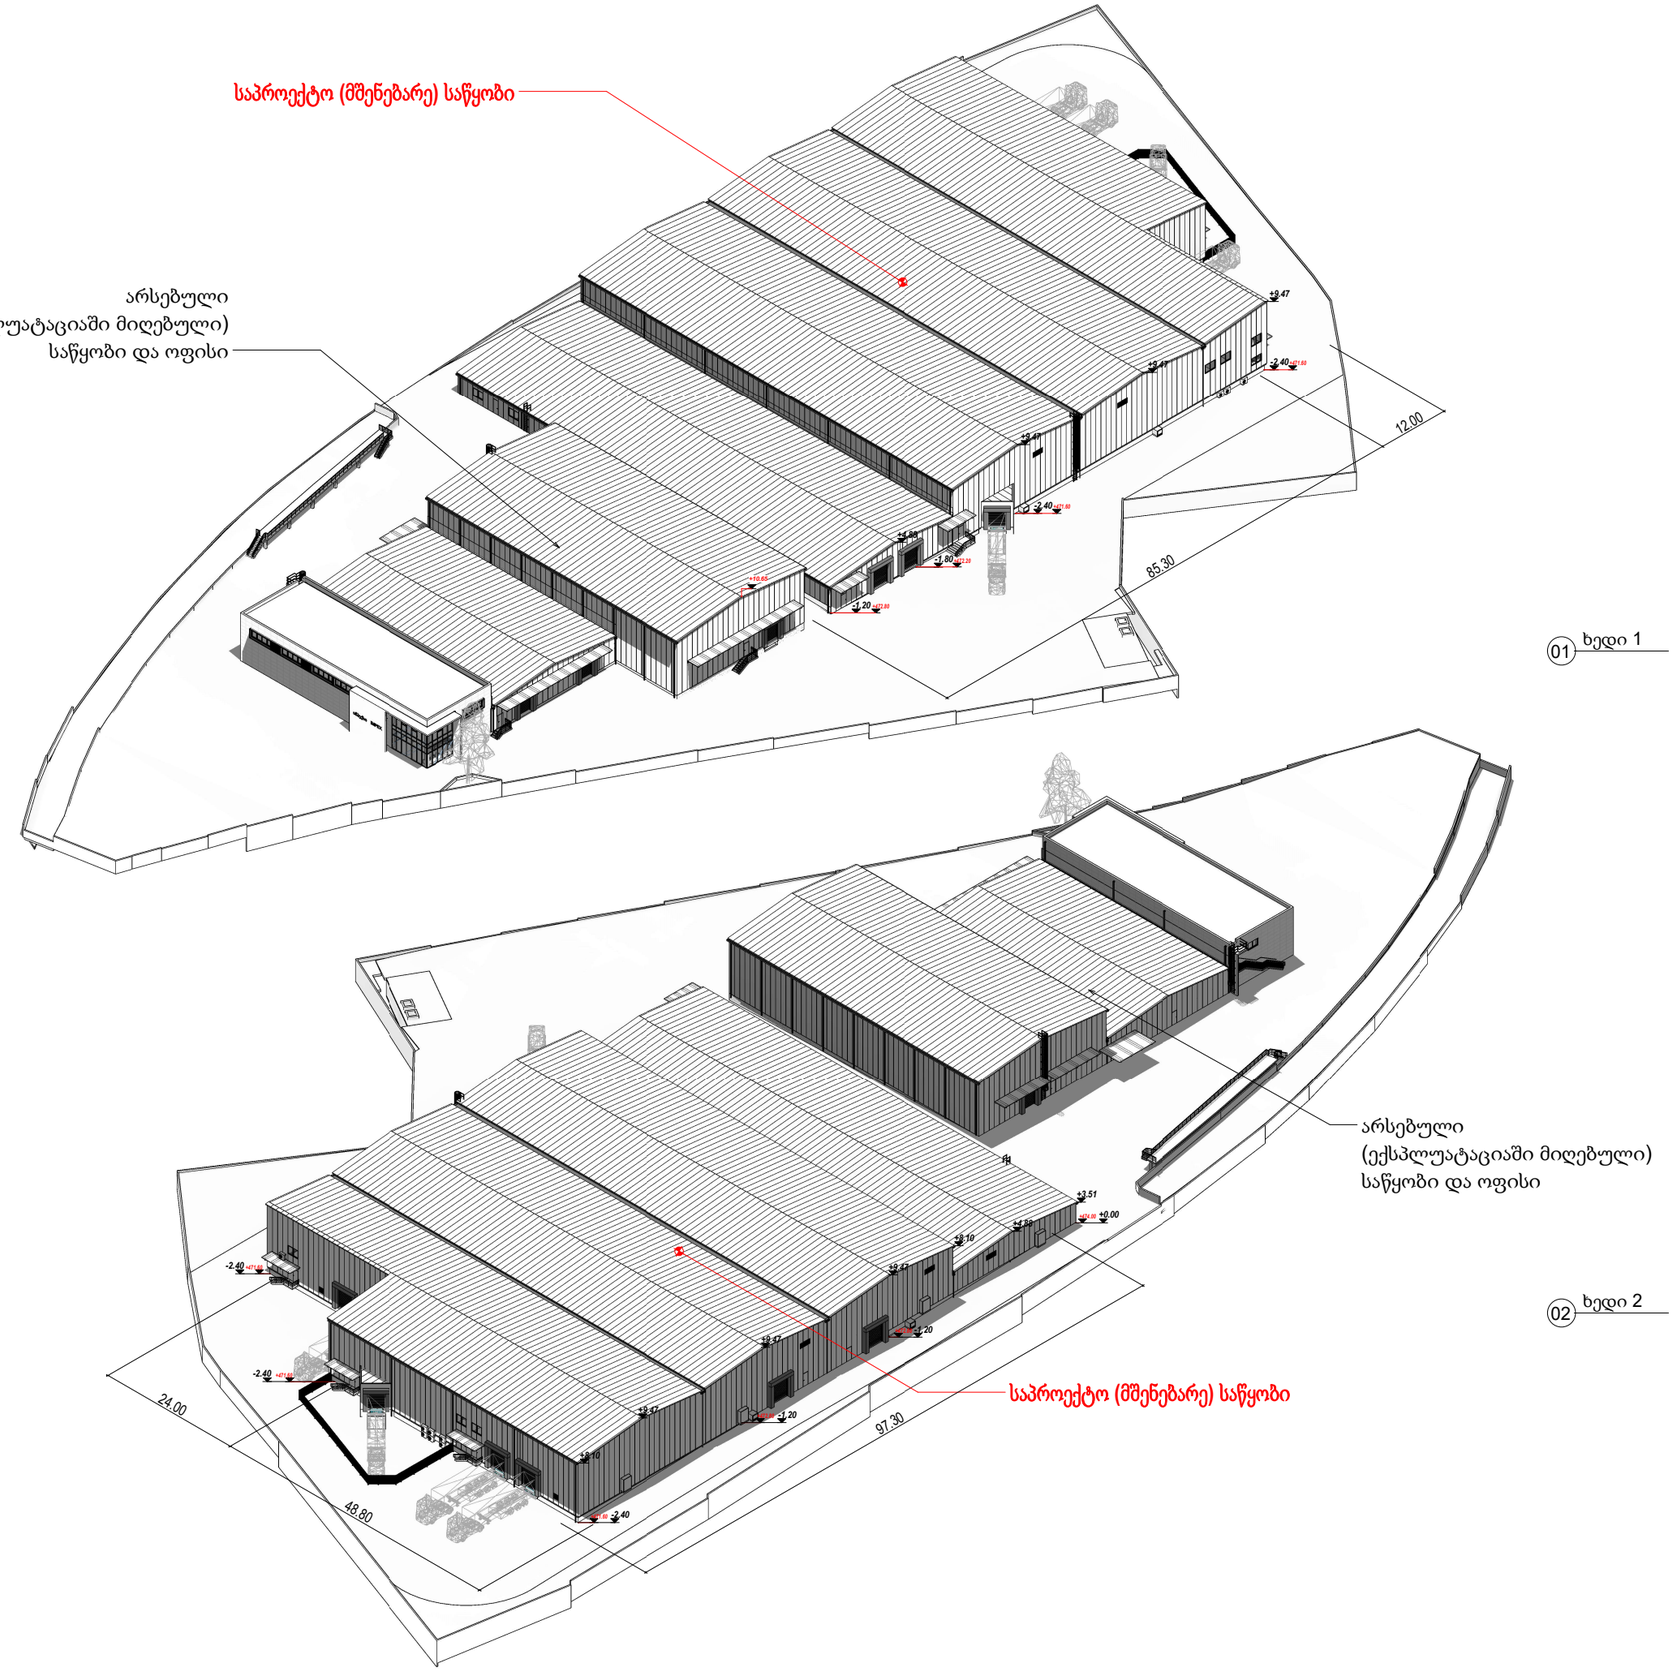

01 ხედი 1

02 ხედი 2

არსებული
(ექსპლუატაციაში მიღებული)
საწყობი და ოფისი

საპროექტო (მშენებარე) საწყობი

David Vashakidze Architects

მისამართი: ქ. ამონაში, სანაპირო #8
ტელ: +995 (32) 230 98 99
E-mail: Dvarchitect@gmail.com
FB: FB.COM/DVARTSTUDIO

პროექტის ნომერი	01.2022
თარიღი	01.2022
მთა. არქიტექტორი	დ.ვაშაკიძე
არქიტექტორი	დ.ვაშაკიძე

პროექტის დასახელება:

საწყობი

მისამართი:

ქალაქ ამონაში, ჯუმა ჭიჭუა. #27

ს/კ 61.18.24.007.038

აქსონომეტრიული ხედები
ჩრიშებულებით და ჭრილებით

ტიპობრივ ელემენტები

საერთო ელემენტი
საშენიერებელი ელემენტი
ეკოლოგიური ელემენტი
საიფრე ელემენტი
სახიფრელი ელემენტი
ლოგიკური ელემენტი ელემ. ელემენტი
პარკინგის ელემენტი
ფასადის საიფრო

A701

შენიშვნა