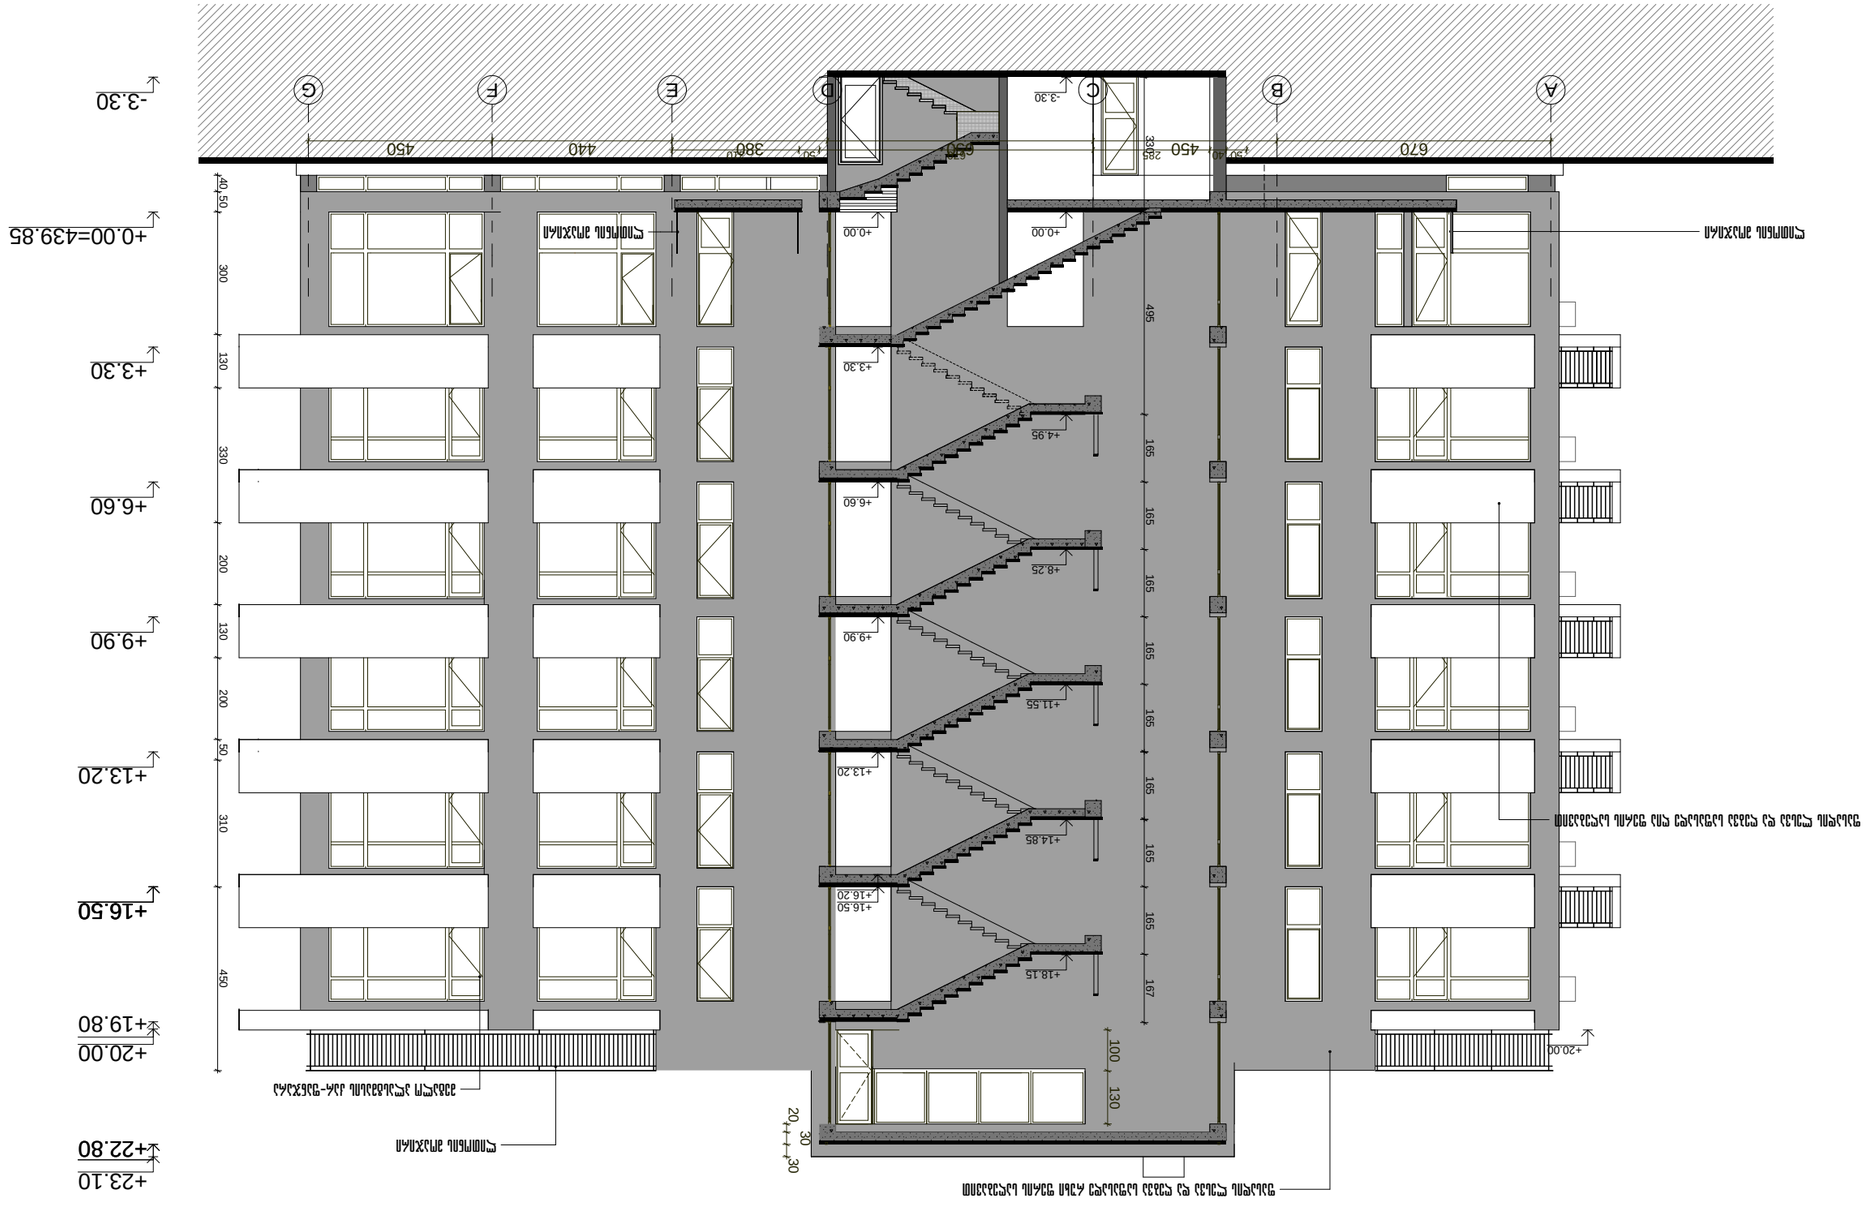


Разрез 1-1

Главный архитектор проекта	Кабанов		
Руководитель группы	Кабанов		
Разработал	Кабанов		
Н. контроль	Кабанов		
ГИП	Кабанов		

Изм.	Кол.уч.	Лист	№ док.

Многоквартирный жилой дом с нежилыми помещениями и подземной автостоянкой по ул. Шоссейная, 2 в г. Ессентуки Ставропольского края

Заказчик

Разрез 1-1

Стадия | Лист | Листов
Р | 12 | 16

ООО "Архитектурная мастерская"