21 ივლისი, 2026


თ ა ნ ხ მ ო ბ ა

შპს „სკა ისტეიტი“ (ს/ნ 400351588), თანახმაა ქ. თბილისში, პეტრე იბერის ქუჩის შესახვევი N13 მისამართზე (ს/კ 01.10.06.022.012) მდებარე შენობის (შენობა N7) სახურავზე შპს „მაგთიკომმა“ თანდართული ფოტომონტაჟების მიხედვით განათავსოს საკომუნიკაციო ანტენები და აპარატურა.

დირექტორი



გიორგი ქრისტინაშვილი (პ/ნ 01002008207)

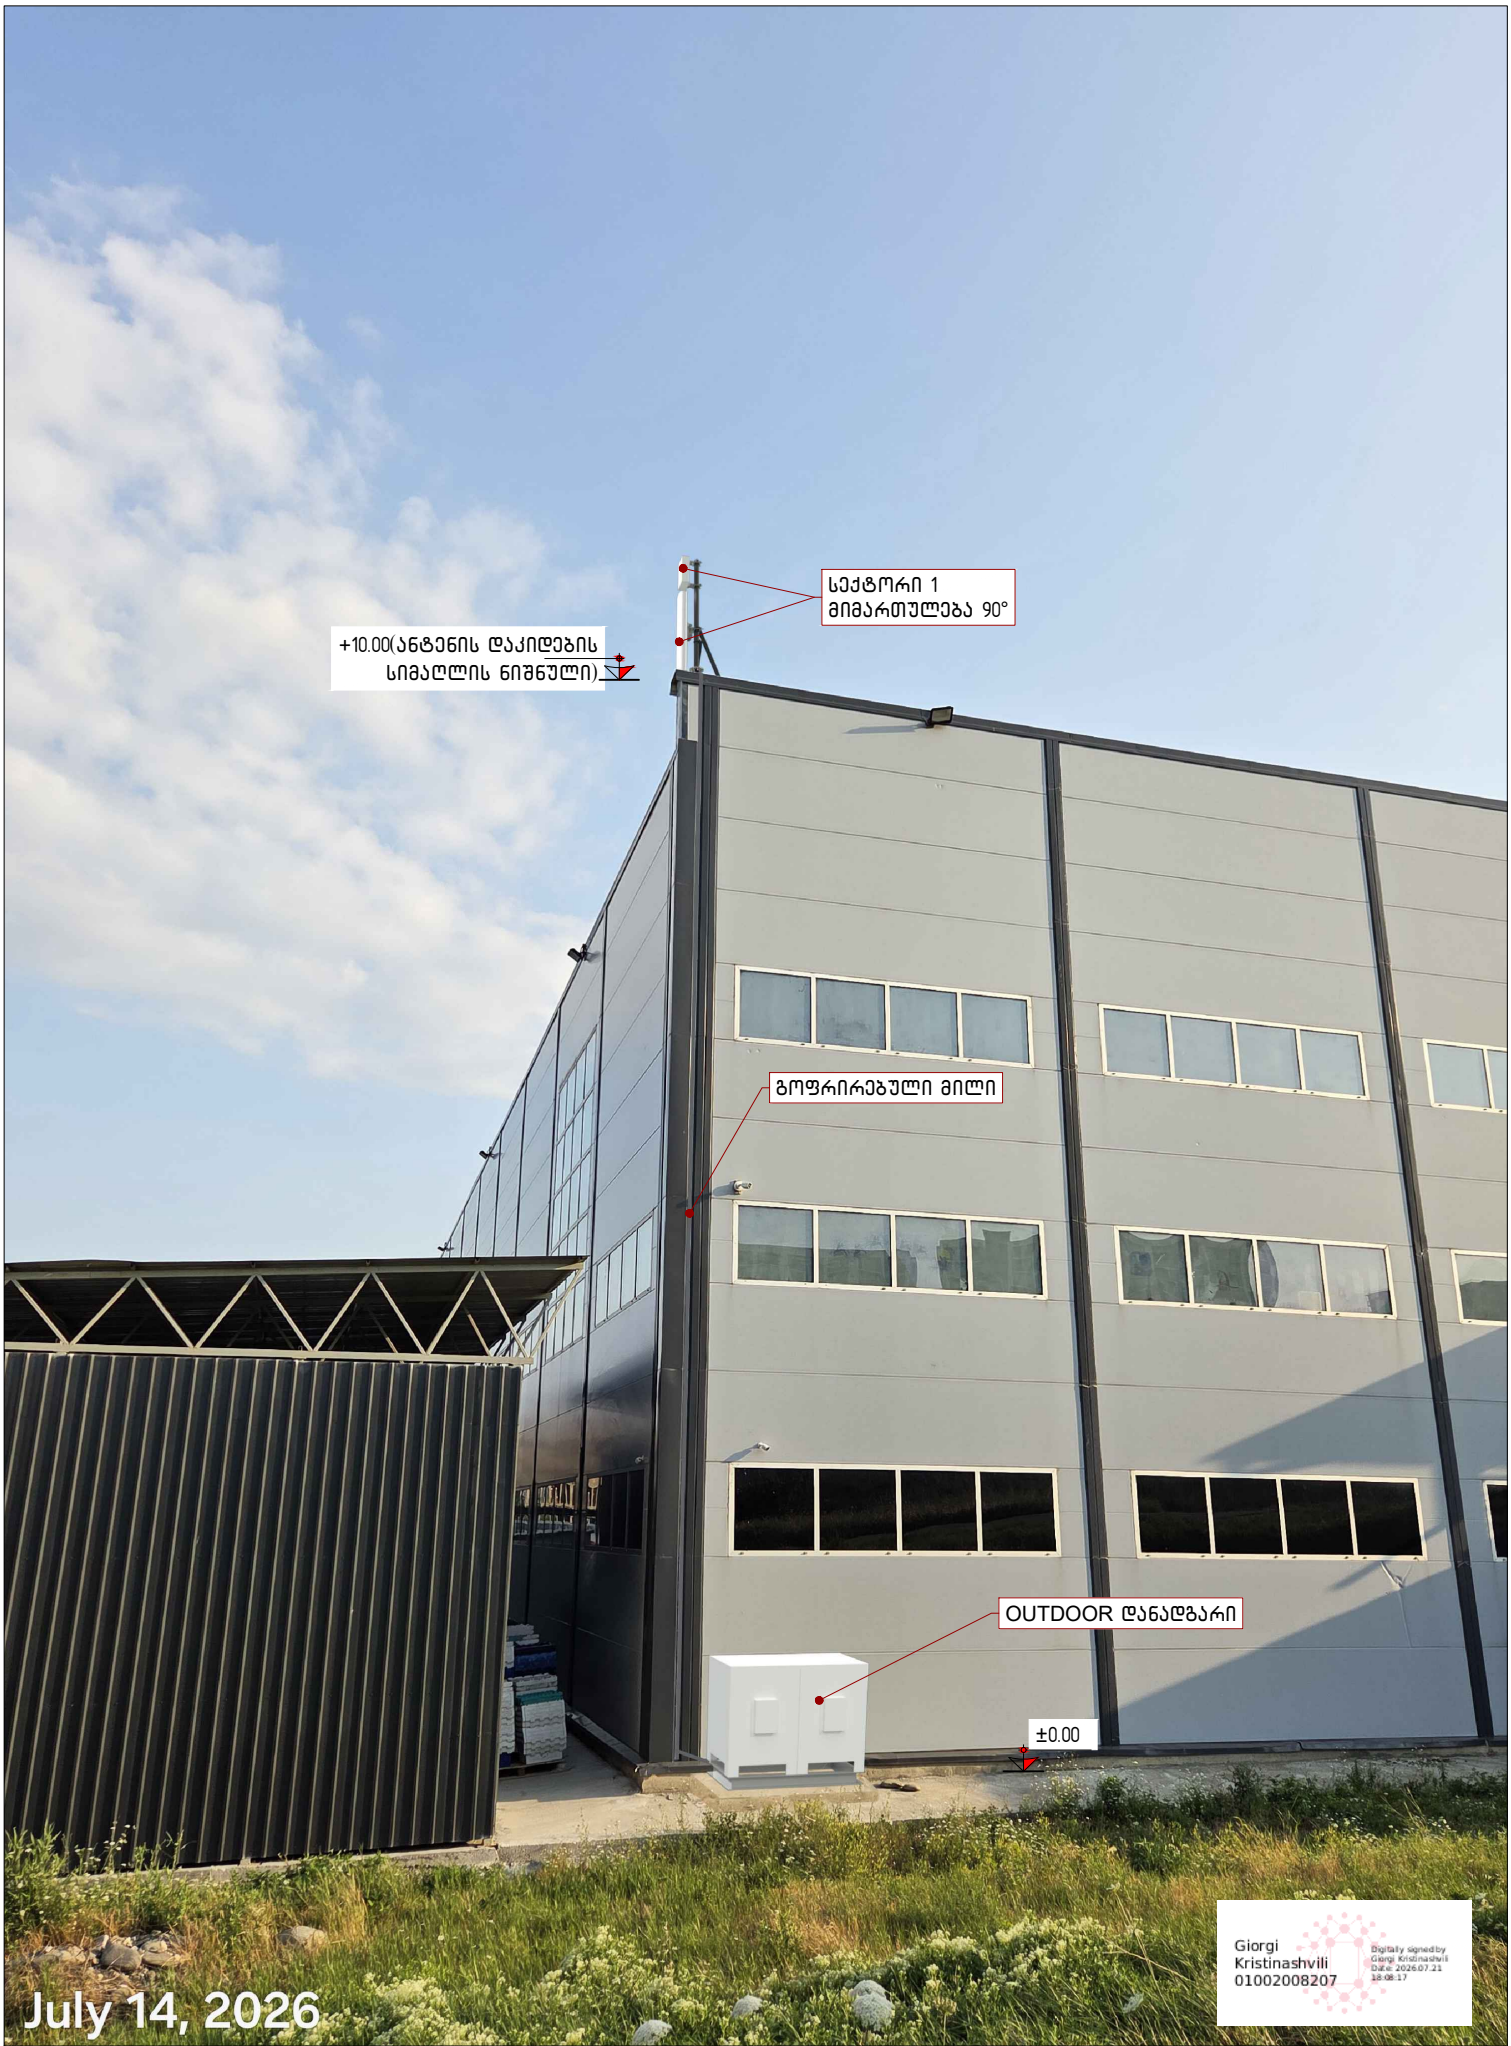

	საბაზო სადგური	მისამართი	დასახელება	მასშტაბი		"მაგთიკომი" -ს საპროექტო სამსახური	
	"DidiDigomi_Iberi13b"	ქალაქი თბილისი, კეტრე იბერის ქუჩის შესახვევი №13 ს.კ. 01.10.06.022.012	ფოტომონტაჟი	ფურცელი	№1	საპრ. ჯგ. ხელმძ.	
				თარიღი	2026	არქიტექტორი	ბ. ბუაძე



July 14, 2026

Giorgi Kristinashvili 01002008207
Digitally signed by Giorgi Kristinashvili
Date: 2026.07.21 18:09:38

	საბაზო სადგური	მისამართი	დასახელება	მასშტაბი		"მაგთიკომი" -ს საპროექტო სამსახური	
	"DidiDigomi_Iberi13b"	ქალაქი თბილისი, კეტრე იბერის ქუჩის შესახვევი №13 ს.კ. 01.10.06.022.012	ფოტომონტაჟი	ფურცელი	№2	საპრ. ჯგ. ხელმძ.	
				თარიღი	2026	არქიტექტორი	ბ. ბუაძე




	საბაზო სადგური	მისამართი	დასახელება	მასშტაბი		"მაგთიკომი" -ს საპროექტო სამსახური	
	"DidiDigomi_Iberi13b"	ქალაქი თბილისი, კეტრე იბერის ქუჩის შესახვევი №13 ს.კ. 01.10.06.022.012	ფოტომონტაჟი	ფურცელი	№3	საპრ. ჯგ. ხელმძ.	
				თარიღი	2026	არქიტექტორი	ბ. ბუაძე



July 14, 2026

Giorgi Kristinashvili 01002008207
Digitally signed by Giorgi Kristinashvili
Date: 2026.07.21 18:14:38

	საბაზო სადგური	მისამართი	დასახელება	მასშტაბი		"მაგთიკომი" -ს საპროექტო სამსახური	
	"DidiDigomi_Iberi13b"	ქალაქი თბილისი, კეტრე იბერის ქუჩის შესახვევი №13 ს.კ. 01.10.06.022.012	ფოტომონტაჟი	ფურცელი	№ 4	საპრ. ჯგ. ხელმძ.	
				თარიღი	2026	არქიტექტორი	ბ. ბუაძე

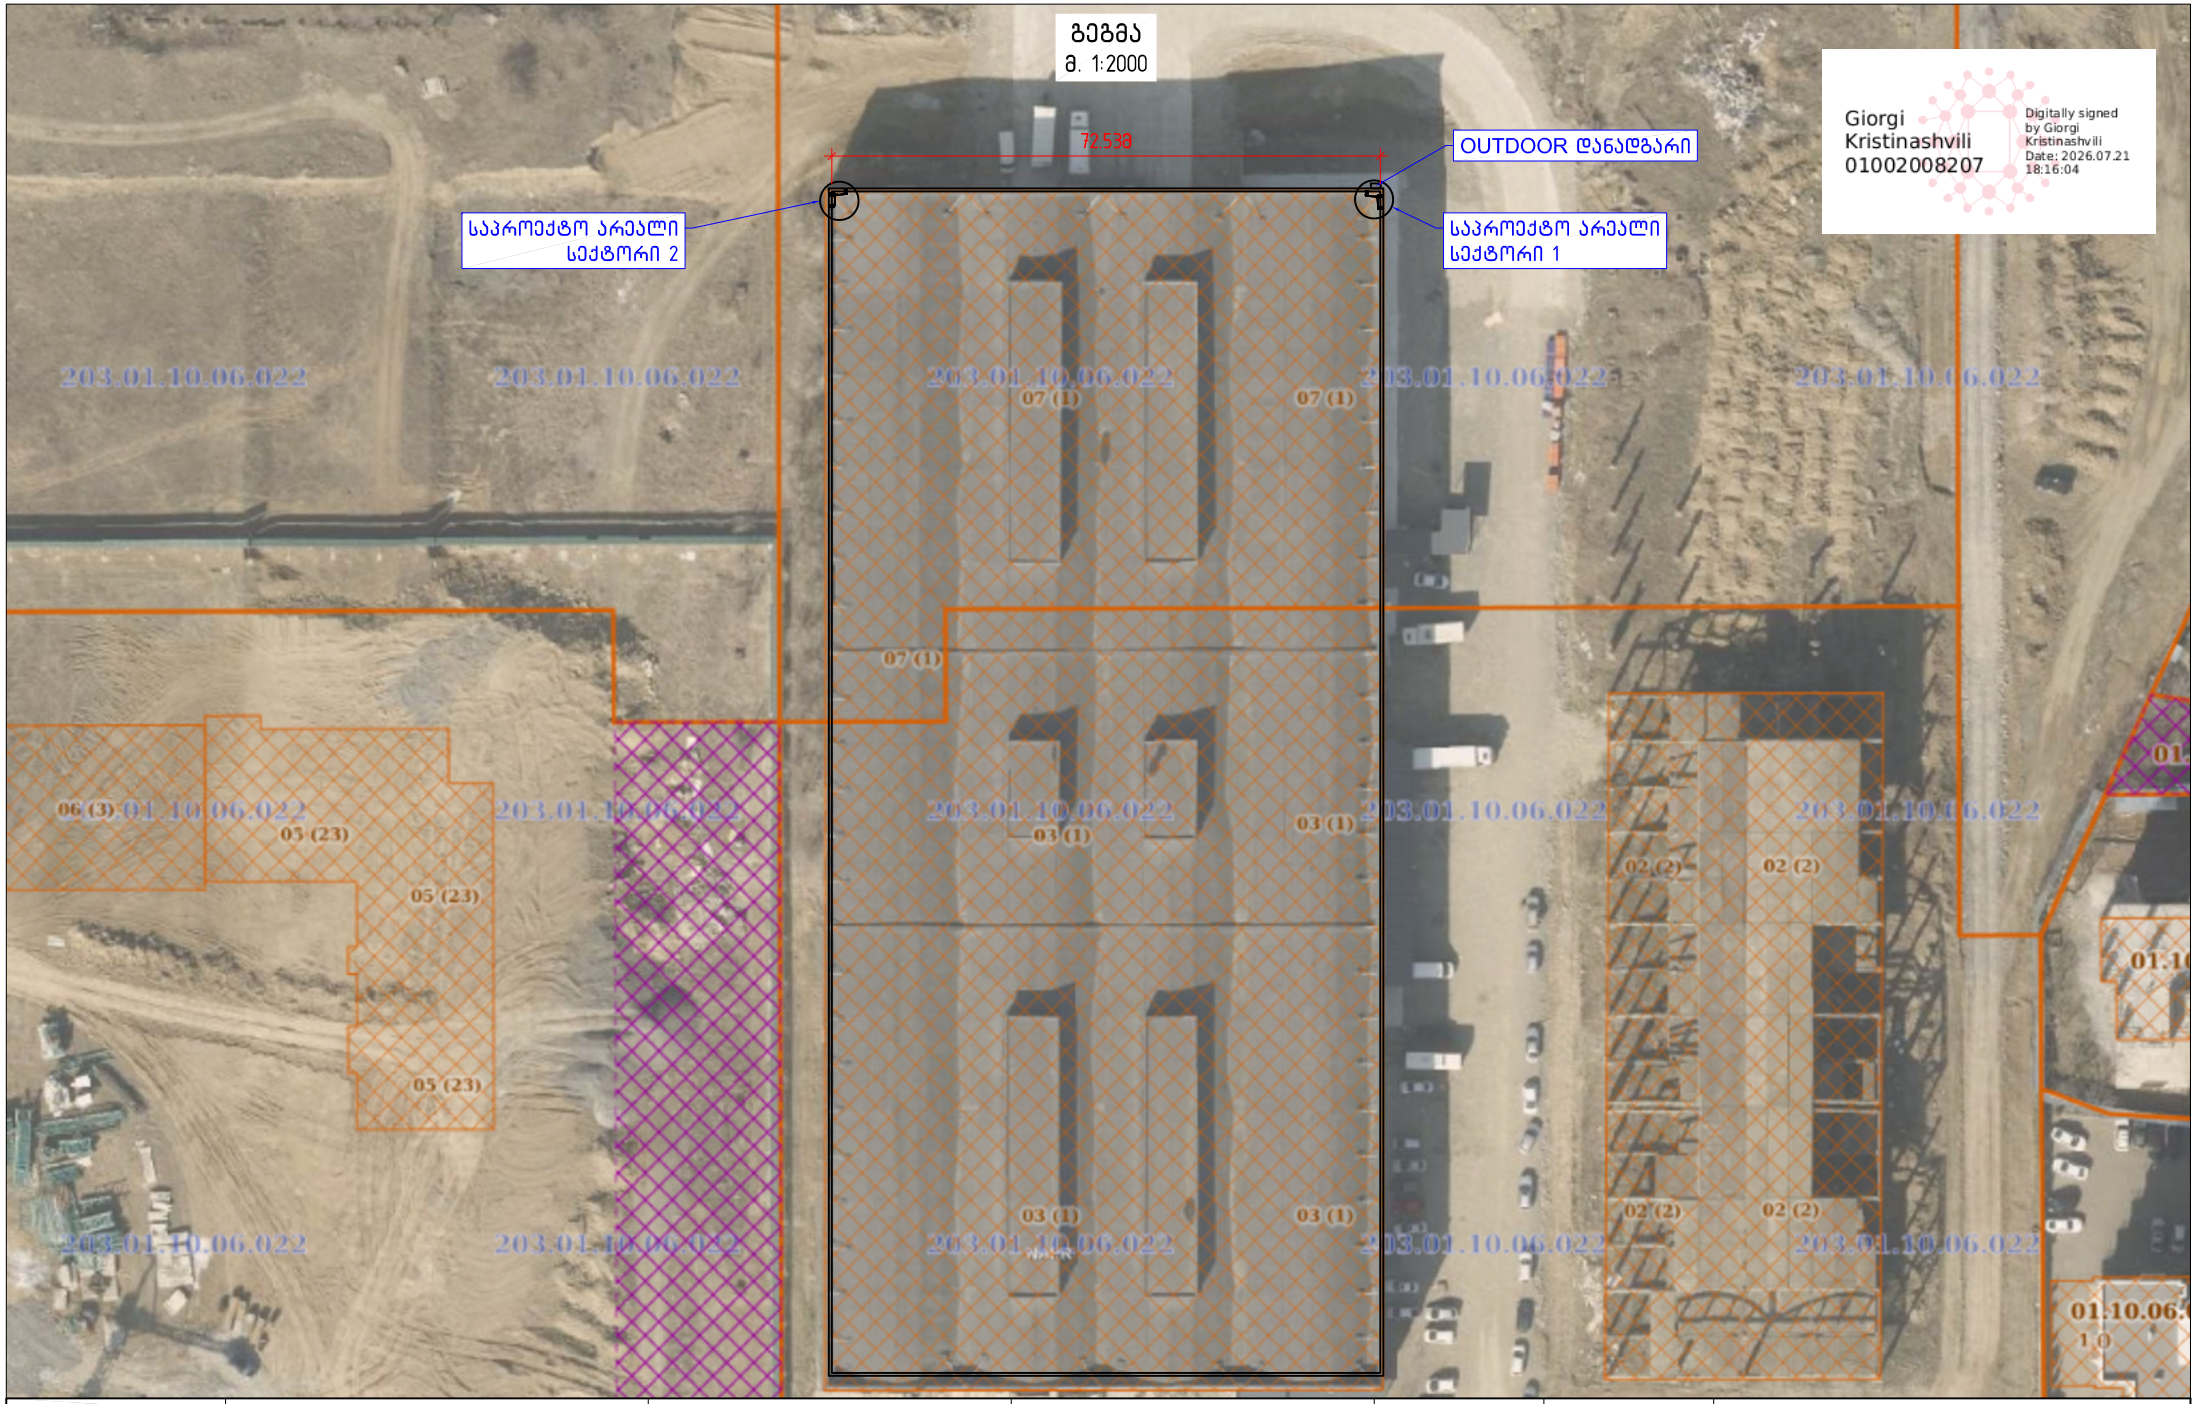

	საბაზო სადგური	მისამართი	დასახელება	მასშტაბი	1:2000	"მაგთიკომი" -ს საპროექტო სამსახური	
	"DidiDigomi_Iberi13b"	ქალაქი თბილისი, კეტრე იბერის ქუჩის შესახვევი №13 ს.კ. 01.10.06.022.012	გეგმა, საპროექტო არეალი	ფურცელი	№5	საპრ. ჯგ. ხელმძ.	
				თარიღი	2026	არქიტექტორი	ბ. ბუაძე