გენ-გეგმა
მ. 1:350

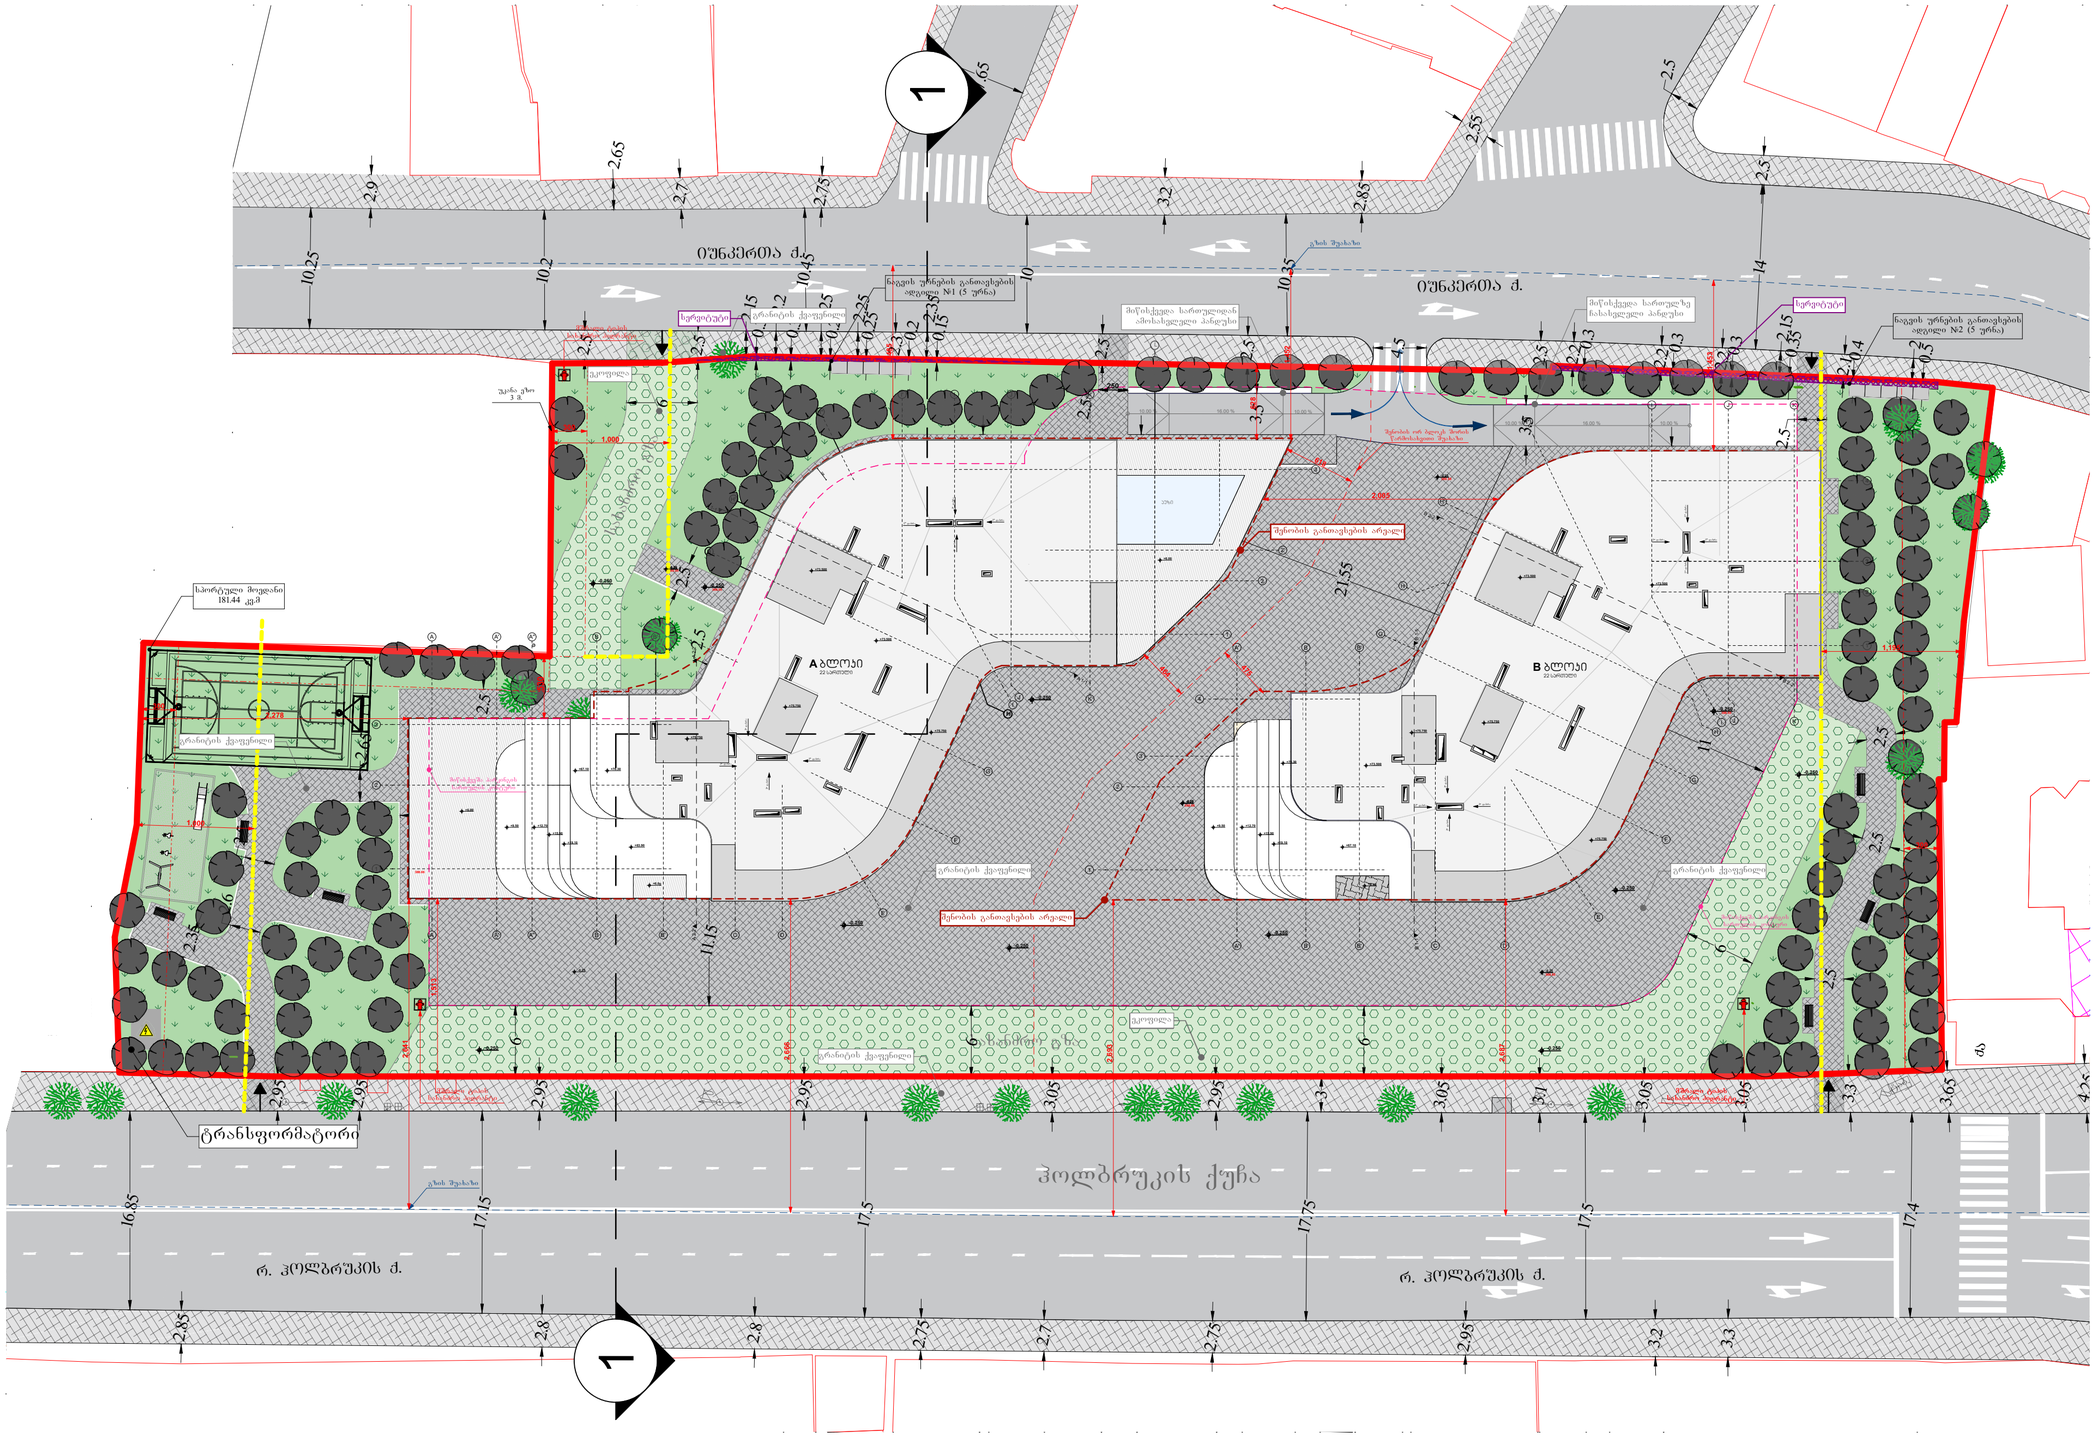

პროექტის დასახელება	მრავალბინიანი საცხოვრებელი სახლი
ობიექტის მისამართი	ქალაქი თბილისი, რიჩარდ ჰოლბრუკის ქუჩა №12
დამკვეთი	შპს "ელთ დეველოპმენტი"
საიდენტიფიკაციო კოდი: 406338100	
ქ. თბილისი, რიჩარდ ჰოლბრუკის ქ. №12	

თარიღი	ივლისი\2026	მასშტაბი	
ფორმატი	A2	ფურცელი	

პირობითი აღნიშვნები

შემსრულებელი
შპს "ნეოსენს"
საიდენტიფიკაციო კოდი: 445631139
ქ. ბათუმი, ზ. გორგილაძის ქ, №44
ტელ: 593 668 093

თანამდებობა	სახელი\გვარი	ხელმოწერა
დირექტორი	მათე თანდილავა	
პროექტის ავტორი არქიტექტორი	მათე თანდილავა	
არქიტექტორი	დიანა ფარტენაძე	