სხივი 1

$$H=\frac{Y}{L}=\frac{14}{0.3}=46$$

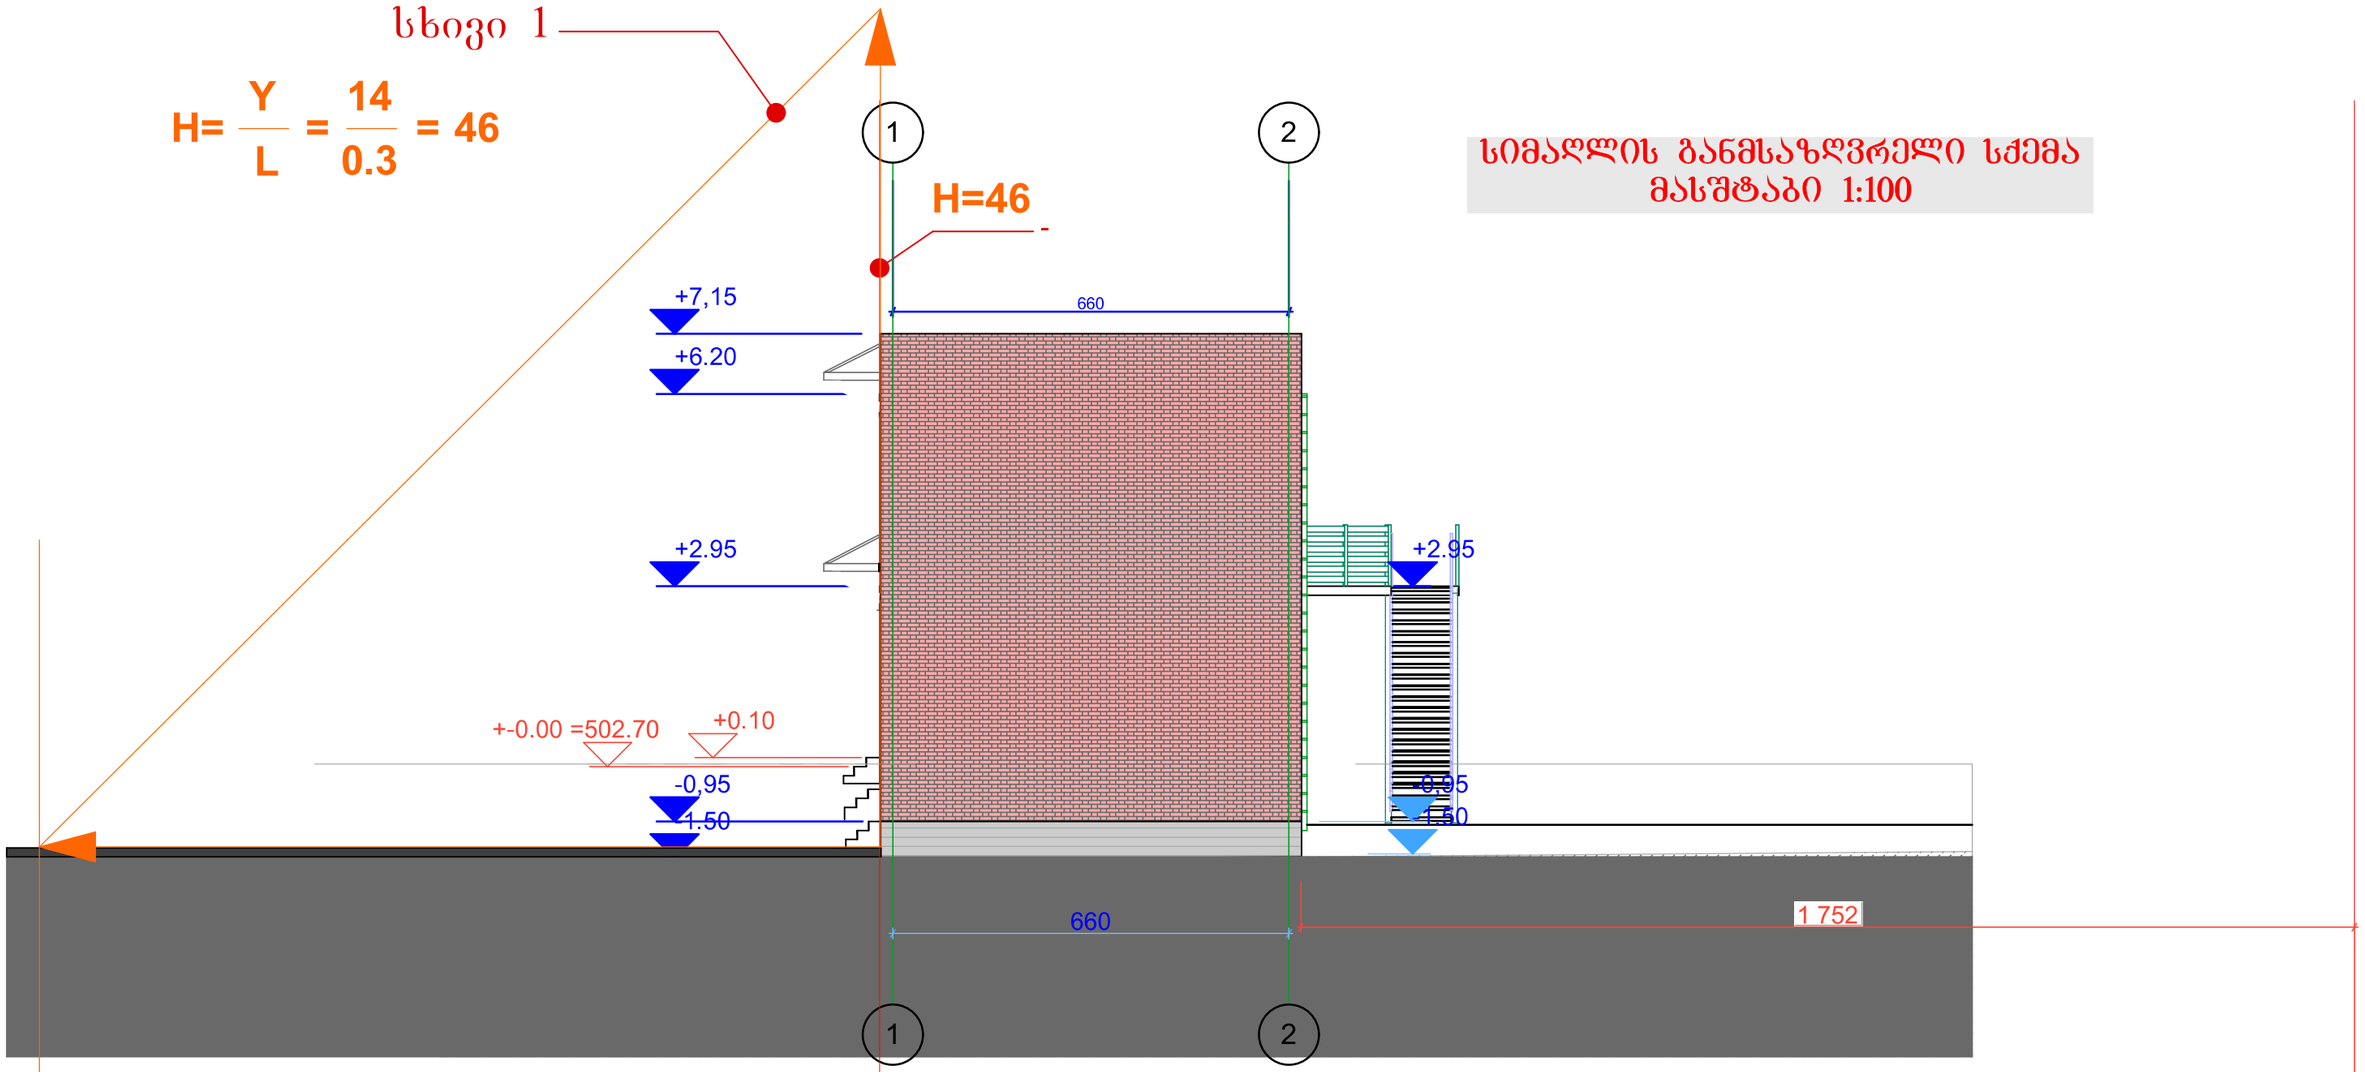

სიმაღლის განმსაზღვრელი სქემა
მასშტაბი 1:100

თბილისი 2013 წელი	სავაჭრო ობიექტი		ობიექტის მის: ქ. თბილისი, ვარკეთილი ზემო პლატო, ჯაფახეთის ქ. II მკრნი 10 კორპუსის მიმდებარედ
	ნახაზზე ზომები მოცემულია სანტიმეტრებში ნახაზზე ყველა ცვლილება შეთანხმებული უნდა იქნეს პროექტის ავტორთან	თარიღი	12.08.2013
	ნაკვეთის საზღვარი	მთავარი არქიტექტორი	მ.ხარაზიშვილი
	ჭრილის ხაზი	პროექტის ავტორი	ნ.წულაია მ.ხარაზიშვილი
	±0,00 არქიტექტურული ნიშნული	დაამუშავა	ნ.წულაია მ.ხარაზიშვილი
		მასშტაბი	1:100

WALL ARCHITECTURE
შპს „wall"
ალ. ყაზბეგის №2
ტელ: 593 34 43 90
551 909 904

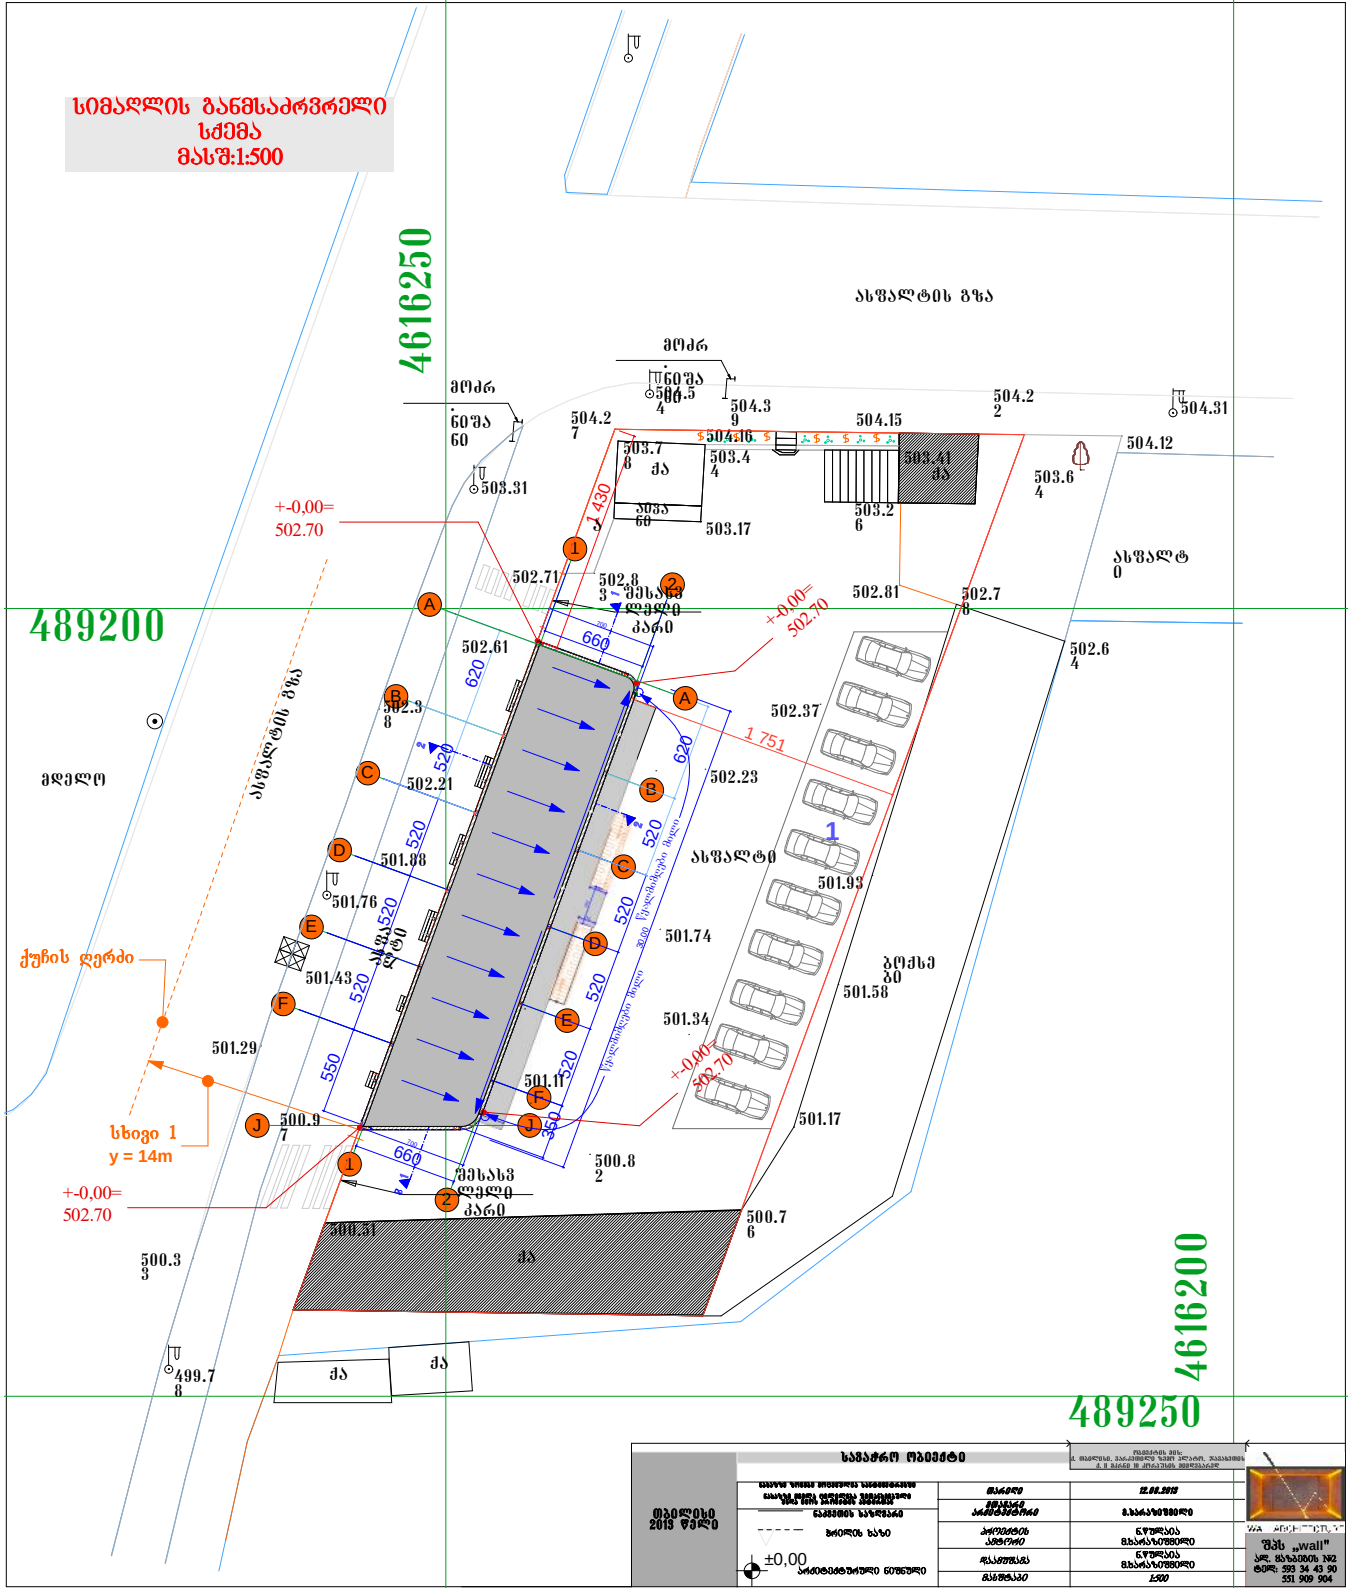

20 x 18 = 360

1
2
3
4
5
6
7
8
9
10
1
12
13
14
15
16
17
18
19
20

2 x 18 = 40
1

2

3

4

5

6

7

8

9

10

1

12

13

14

15

16

17

18

19

20

21

2

10

250 10

150

C

C

D

D

E

E

F

F

J J 1

1

2

2

B

B
250

520

520

520

700

592

660

660

550

500 270 250 240 260 250 250 250

343

500 230 250 230 250 230 250 230

30.00

659

625

660

660

660

660

660

660

660

660

1 430

140

520

620

350

272

660

700

104

229

550

520

520

520

520

620

1 751

±0,00

5 5

8 8

15,2 m2

15,2 m2

15,2 m2

33,0 m2

28,5 m2

23,1 m2

16,5 m2

16,5 m2

16,5 m2

15,1 m2

+-0,00=
502.70

+-0,00= 502.70

+-0,00= 502.70

ქუჩის ღერძი

სხივი 1
y = 14m

aiva
ni

qa qa

qa

boqse
bi

მოძრ

.ნიშა
ნი მოძრ
.ნიშა
ni

asfalti

asfa lti

ასფალტის გზა

ასფალტის გზა

asfalt
i

qa qa

შესასვ
ლელი
კარი

შესასვ
ლელი
კარი

a

500.51

499.7
8

501.43

501.76

500.9
7

502.21

502.61

502.8
3

502.71

503.17

503.4
4

504.16 503.7
8

504.2
7

504.5
4 504.3
9

504.2
2
504.15

503.41

503.2
6

503.6
4

504.12

504.31

502.7
8

502.6
4

501.93

502.23

502.37

502.81

501.74

501.58

501.17

500.7
6

500.8
2

501.11

501.34

500.3
3

501.29

501.88

489200

4616250

4892504616200

502.3
8

503.31

მდელო

არქიტექტურული ნიშნული

სავაჭრო ობიექტი ობიექტის მის: ქ. თბილისი, ვარკეთილი ზემო პლატო, ჯავახეთის
ქ. I მკრნი 10 კორპუსის მიმდებარედ

ალ. ყაზბეგის #2 ტელ: 593 34 43 90 551 909 904 შპს,,წალლ"

პროექტის
ავტორი

დაამუშავა ნ.წულაია

მ.ხარაზიშვილი
მასშტაბი

მთავარი

არქიტექტორი ნ.წულაია

მ.ხარაზიშვილი

მ.ხარაზიშვილი

1:500

თბილისი
2013 წელი

თარიღი 12.08.2013 ნახაზზე ყველა ცვლილება შეთანხმებული უნდა იყოს პროექტის ავტირთან

ნახაზზე ზომები მოცემულია სანტიმეტრებში

სიმაღლის განმსაძრვრელი სქემა

masS:1:500

1

6 6

7 7

A

A

წყალმიმღები მილი

წყალმიმღები მილი

+-0,00=

502.70

2

2

1

1

ნაკვეთის საზღვარი

ჭრილის ხაზი