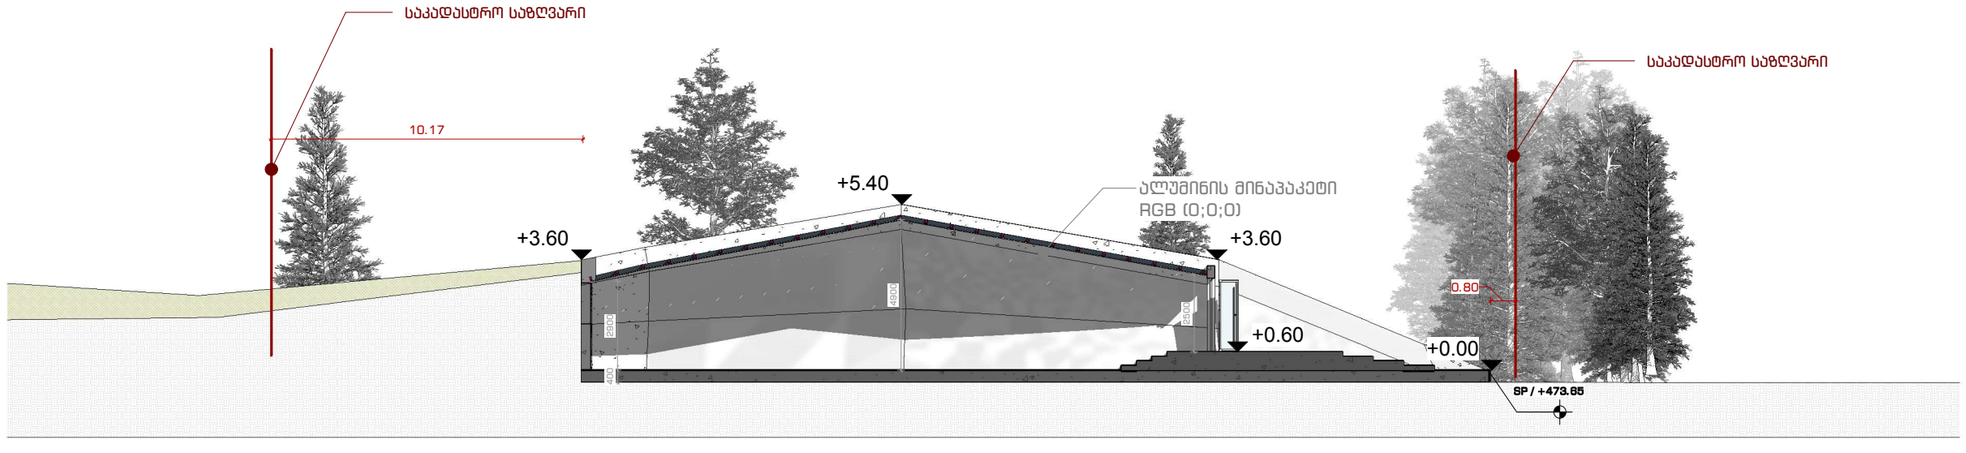

BILDHAUER

მერაბ კოსტავას ქ.
0108 თბილისი, საქართველო

o.kutchava@bildhauer.ge
(+995) 551 77 99 66

Exhibition hall

Project Number

პროექტის დასახელება

#AP2501

მისამართი:

ქალაქი თბილისი , გზატკეცილი კახეთი , "ავტოვაზის" მიმდებარედ

დამკვეთი:

k-motors

ფაზა:

DD

დისციპლინა:

არქიტექტურა

ნახაზის დასახელება:

ჭრილი 1-1

მაშტაბი:

1 : 200

ფორმატი A3

შენიშვნა:

მოცემული ზომები უნდა დაზუსტდეს ადგილზე!

ზომები მოცემულია მმ-ში. ნიშნულები მ-ში. თუ აღმნიშვნელი სიმბოლო არ კარნახობს სხვას.

შესრულების ეტაპზე ნებისმიერი ცვლილება უნდა შეთანხმდეს ავტორთან.

ფურცელზე ნახაზის მაშტაბი არ უნდა დაირღვეს! (ბეჭდვისას ან/და სხვა ნებისმიერი სახით

ავტორი: ოთარ კუჭავა

ხელმოწერა

არქიტექტორი

Designer

დახაზა: პეტრე ფხაძაძე

შეამოწმა: Checker

COPYRIGHT: ყველა უფლება დაცულია. პროექტის ნებისმიერი სახით გამოყენება სხვა პირის მიერ აკრძალულია ©

თარიღი: 07/30/2026

ფურცელის ნომერი:

A103

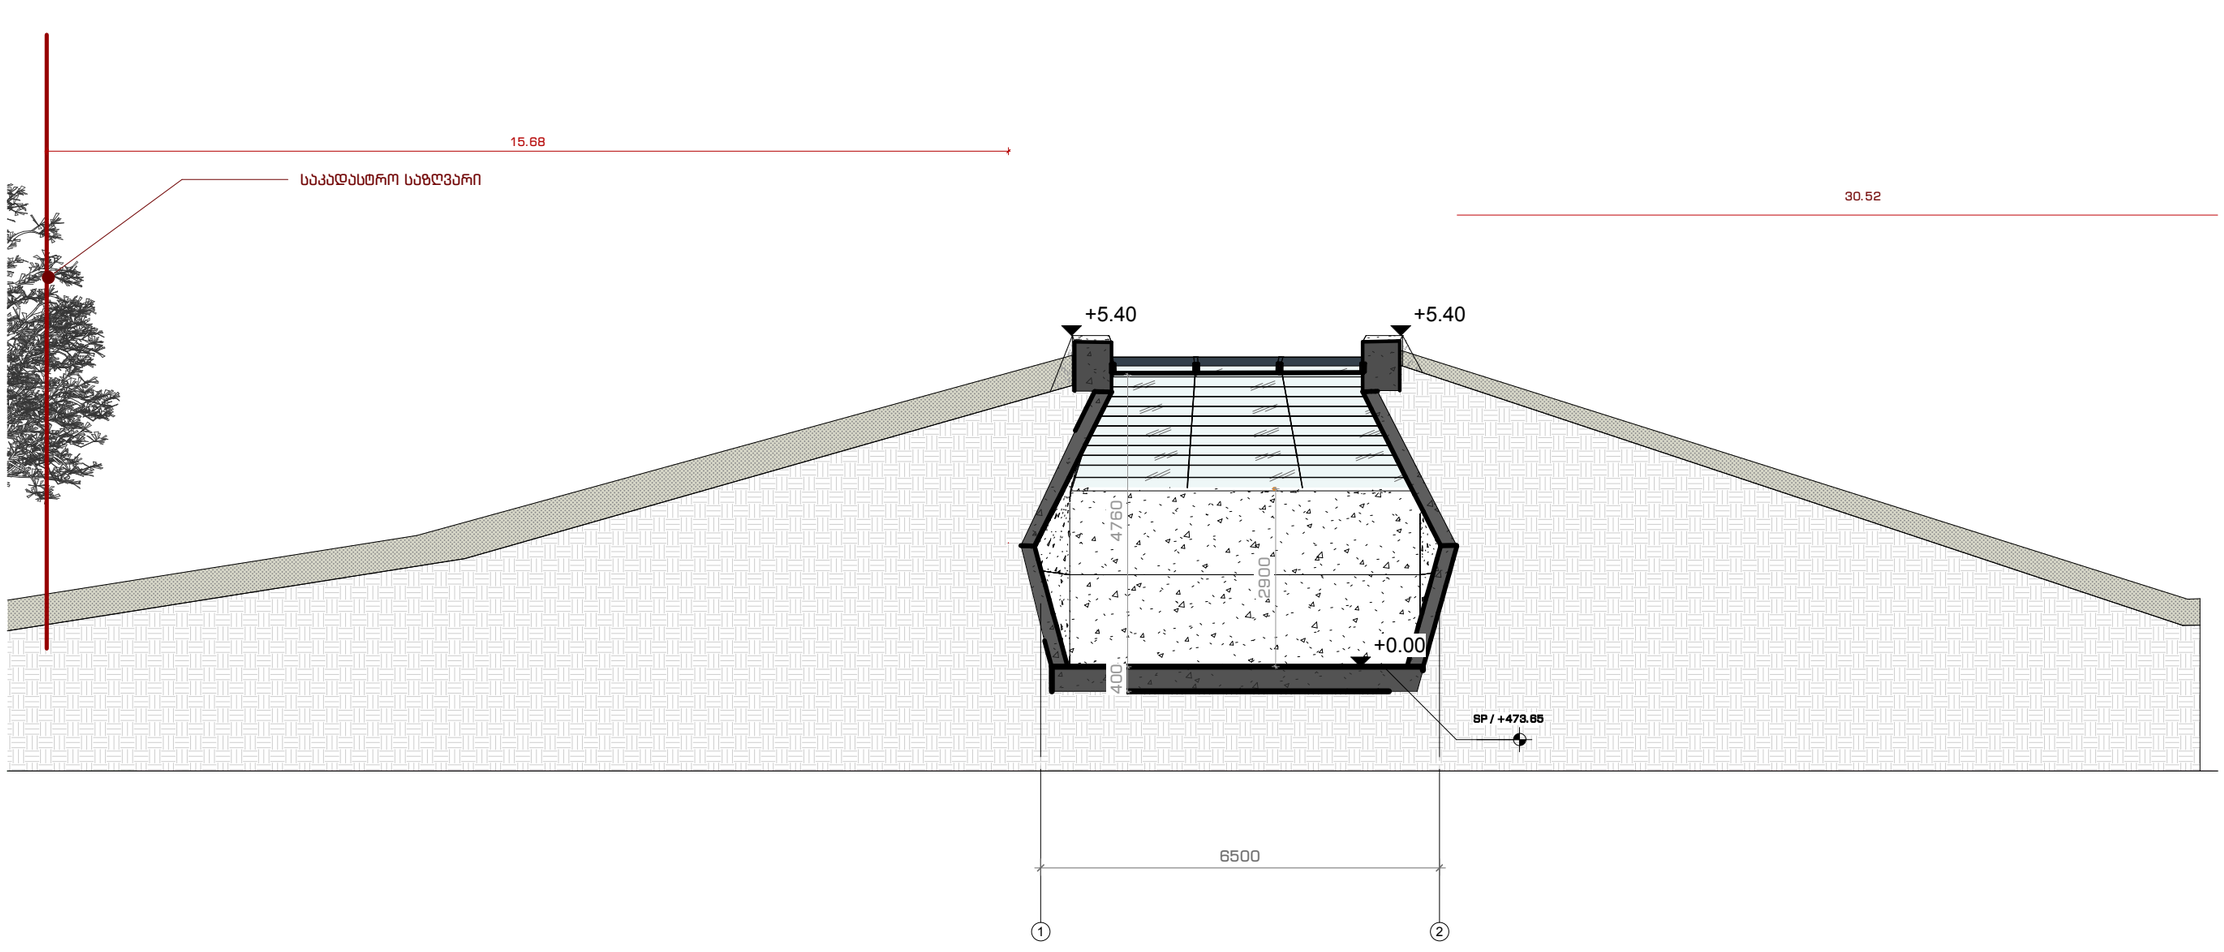

BILDHAUER

მერაბ ქოსტავას ქ.
0108 თბილისი, საქართველო

o.kutchava@bildhauer.ge
(+995) 551 77 99 66

Exhibition hall

Project Number

პროექტის დასახელება

#AP2501

მისამართი:

ქალაქი თბილისი , გზატკეცილი კახეთი , "ავთოვაზის" მიმდებარედ

დამკვეთი:

k-motors

ფაზა:

DD

დისციპლინა:

არქიტექტურა

ნახაზის დასახელება:

ჭრილი 2-2

მასშტაბი:

1 : 100

ფორმატი A3

შენიშვნა:

მოცემული ზომები უნდა დაზუსტდეს ადგილზე!

ზომები მოცემულია მმ-ში. ნიშნულები მ-ში. თუ აღნიშვნელი სიმბოლო არ კარნახობს სხვას.

შესრულების ეტაპზე ნებისმიერი ცვლილება უნდა შეთანხმდეს ავტორთან.

ფურცელზე ნახაზის მასშტაბი არ უნდა დაირღვეს! რევიზიისას ან/და სხვა ნებისმიერი სახით

ავტორი: ოთარ კუჭავა

ხელმოწერა

არქიტექტორი

Designer

დახაზა: პეტრე ფხაძაძე

შეამოწმა: Checker

COPYRIGHT: ყველა უფლება დაცულია. პროექტის ნებისმიერი სახით გამოყენება სხვა პირის მიერ აკრძალულია ©
თარიღი: 07/30/2026

ფურცლის ნომერი:

A104