G SPublisherVersion 0.0.100.100

1

19

DOWN

UP

5 %

5 %

5 %

5 %

5.00 % 5.00 %

არა საპროექტო
არეალი

გენერატორი

გენერატორის
ბეტონის
ფილა

01.10.18.005.286

1qa

1qa

10qs

506.271 = 0.00

506.216

505.709

505.730
506.217
506.180

506.161

506.193

506.119

506.122

506.101

506.160

506.181

506.439

507.333

507.190

507.165

507.182

507.243

506.955

507.028

506.443

503.102

502.183

501.996

501.181

501.380

506.419

506.463

507.491

507.272

508.357

508.762

507.863

506.595

505.025

502.902

505.116

503.764

502.069

502.759

502.602

504.376
504.522

502.990
503.744

504.767

504.633

502.452

507.461

507.857

506.534

506.239

506.237

506.236

506.100

506.221
506.239

506.162
506.082

507.219

507.269

505.058

507.207

507.392

507.528

507.044

507.199

507.221

508.424

510.895

510.576
510.598

509.969

510.492

510.692

510.361
509.992

510.585

510.517
511.180

512.716

511.734

511.813

512.782

511.927

510.517

510.522

510.395

507.190

512.000

510.000

01.10.10

01.10.18.005.029

1

2

3

4
5
6

7

35
36
37

38
39
40
41

42
43

44
45
46
47

1
2

01.10.10.019.024

Aasf.გზა

Aasf.გზა

s/k 01.10.10.019.037

3

4

5

2

1qs

01.10.18.005.001

d

g
b

a

1

1

2

2.a

3

3.a

4

5

6

d

g
b

a

დახრა

1.36

%

სამანქანო მოძრაობის მიმართულება

1.0 %

1.0 %

N

8,250

6,000

12,017

6,000

6,000

2,000

2,500

2,500

1,950

6,060

5,940

მანძილი გზის ღერძიადნ შენობამდე

5,921

12,807
5,867

მოასფალტებული გზა.

როექტო)

გზის ღერძი

კედლის სანათი. ამაღლება ფილიდან 3.00 მ.

კედლის სანათი. ამაღლება ფილიდან 3.00 მ. კედლის სანათი. ამაღლება ფილიდან 3.00 მ.

ზედაპირული მონტაჟის სანათი

ზედაპირული მონტაჟის სანათი

ზედაპირული მონტაჟის სანათი

ნაგვის ურნა

ზედაპირული

მონტაჟის სანათი

ზედაპირული

მონტაჟის სანათი

ზედაპირული

მონტაჟის სანათი

ზედაპირული

მონტაჟის სანათი

ზედაპირული

მონტაჟის სანათი

ზედაპირული

მონტაჟის სანათი

ზედაპირული

მონტაჟის სანათი

ზედაპირული

მონტაჟის სანათი

ზედაპირული

მონტაჟის სანათი
ზედაპირული

მონტაჟის სანათი

წყალშემკრები

მილი
100X100

mm

7

8

დახრა

1.0 % დახრა

1.0 %

დახრა 1.0 %

დახრა 1.0 %

1.0 %

1.0 %

1.0 %

1.0 %

+42.90

ლიფტის გადახურრვა

+36.30
ტერასა

6,400

6,400

6,400

6,400

6,400

300

3,900

2,500
200

5,900

2,500

6,500

2,600

1,747

751

1,961
2,548

32,800

16,250

15,700

+35.80
ლიფტის

gadaxurrva

+32.60
სახურავი

წყალშემკრები მილი 100X100 მმ

წყალშემკრები მილი 100X100 მმ

წყალშემკრები მილი 100X100 მმ

წყალშემკრები მილი 100X100 მმ

წყალშემკრები

მილი 100X100

mm

წყალშემკრები

მილი 100X100 მმ

წყალშემკრები

მილი
100X100

mm

წყალშემკრები

მილი
100X100

mm

წყალშემკრები

მილი
100X100

mm

წყალშემკრები

მილი
100X100

mm

წყალშემკრები

მილი
100X100

mm

წყალშემკრები

მილი
100X100

mm

თუნუქის სავენტილაციო

qudi

+506.43

გრუნტის
mibmis

ნიშნული

+506.43

გრუნტის
mibmis

ნიშნული

+506.43

გრუნტის
mibmis

ნიშნული

გენერალური გეგმა

1:200
ფურცელი
A.09
.09

გენერალური გეგმა

საპროექტო ორგანიზახია

GeorgianHouse
Architecture Design Construction

ქუჩა: ალ.ყაზბეგის 12ა
ქალაქი: თბილისი
qveyana: საქართველო
საფოსტო კოდი: 0160

Adress: Al.Kazbegi ave. 12a
ჩიტყ: თბილისი
Country: Georgia
Postcode: 0160

პროექტის სტატუსი: არქიტექტურული ნაწილი
შემსრულებელი:
პროექტის ავტორები
T. dvali

პროექტის დასახელება: ნახაზის დასახელება:

მასშტაბი:

A3 ქ.თბილისში, arzayan (დიმიტრი) ემუხვარის #2, ს/კ #01.10.10.019.037 მიწის ნაკვეთთან

დაკავშირებით, ავარიული მრავალბინიანი საცხოვრებელი სახლების ჩანაცვლების პროექტის
ფარგლებში, ახალი მრავალბინიანი საცხოვრებელი სახლების კონცეპტუალური დიზაინ-პროექტი.

G SPublisherVersion 0.0.100.100

5.00 % 5.00 %

5.00 % 5.00 %
5.00 %

5.00 %

1qa

1qa

ფანჩატური

1qs

10qs

506.271

506.216

505.709
505.730
506.217

506.180

506.161

506.193

506.119

506.122

506.101

506.160

506.181

506.439

507.333

507.165

507.190

507.182

507.243

506.955

507.028

506.443

503.102

502.183

501.996

506.419

506.463

507.491
507.272

508.357
508.762

507.863

506.595

505.025

502.902

505.116

503.764

502.069

502.759

502.602

504.376
504.522

502.990
503.744
504.767

504.633

502.452

507.461

507.857

506.534
506.239

506.237

506.236

506.100

506.221
506.239
505.860

505.872

506.162
506.082

507.219

507.269

505.058

507.207

507.392
507.528

507.044
507.199

507.221

508.424

509.969
510.492
510.692

507.190

01.10.10.019.01
01.10.18.005.02

01.10.18.005.001

2

35

36

37

38

39
40

41
42

43
44 45

46
47

1

2

01.10.10.019.024

A ასფ.გზა

Aasf.გზა

აივანი

აივანი

აივანი

01.10.10.019.037

3

4

5

2

5.33 % 5.33 %

1

9

8

7

6

5

4

3

2

1

19

18

17

16

15

14

13

12

11

10

DOWN

UP

19R x 168
18G x 300

1
2
3
4
5
6
7
8
9
10
11

12

13

14

15

16

17

18

19

20

21

DOWN 22 UP22R x 173 21G x 300

1

2

3

4

5

6

7

8

9

10

11
12
13
14
15
16
17
18
19
20
21

22 DOWN UP22R x 173 21G x 300

f-04 0.80 2.40

zR. 0.10

i.k.l-02

i.k.l-02

i.k.l-02

i.k.l-02 i.k.l-02

k.l-00

f-03 k.m-01 f-03

i.k.l-02

f-03 f-03
k.m-01

i.k.l-02

i.k.s-02

i.k.s-02 i.k.s-02

i.k-01

f.r-01

0.40

0.60

zR. 2.40

f.r-01

0.40

0.60

zR. 2.40

f-03

i.k.l-02

i.k.l-02

35 /25 150 /25

N

150 /25

35 /25 15 /15 35 /25 35 /25 15 /15 15 /15

35 /25 35 /25 35 /25 70 /15 15 /15

35 /25

35 /25

35 /25

15 /15

15 /15

40 /25 70 /25 40 /25 70 /25 70 /25 40 /25 40 /25 35 /25

70 /25 40 /25 35 /25 70 /25 40 /25

70 /25

70 /25

700 /150

+0.10 (i.m.n)
+0.00 = (+506.43 s.z.n)

4,500 9,000

4,500 9,000

+0.10 (i.m.n)
+0.00 = (+506.43 s.z.n)

-3.10

R 1.20

R 1.20

R 0.75

+0.15

+0.09 +0.09

+0.09

+0.09

+0.09

+0.09

გზის ღერძულა ხაზი

გზის ღერძულა ხაზი

სადარბაზო #1

სადარბაზო #2

კომერციულ ფართში მომხმარებლის
შესვლის მიმართულება

s/k 01.10.10.019.037

კომერციულ ფართში მომხმარებლის
შესვლის მიმართულება

d

g

b

a

1 2 2.a 3 3.a 4 5 6

ზებრა გადასასვლელი

სახანძრო მანქანის მოძრაობის არეალი

1:175
ფურცელი
A.11
. 11

სახანძრო მანქანის მოძრაობის არეალი

საპროექტო ორგანიზახია

GeorgianHouse
Architecture Design Construction

ქუჩა: ალ.ყაზბეგის 12a
ქალაქი: თბილისი
qveyana: საქართველო
საფოსტო კოდი: 0160

Adress: Al.Kazbegi ave. 12a
ჩიტყ: თბილისი
Country: Georgia
Postcode: 0160

პროექტის სტატუსი: არქიტექტურული ნაწილი
შემსრულებელი:
პროექტის ავტორები
T. dvali

პროექტის დასახელება: ნახაზის დასახელება:

მასშტაბი:

A3 ქ.თბილისში, arzayan (დიმიტრი) ემუხვარის #2, s/k #01.10.10.019.037 მიწის ნაკვეთთან

დაკავშირებით, ავარიული მრავალბინიანი საცხოვრებელი სახლების ჩანაცვლების პროექტის
ფარგლებში, ახალი მრავალბინიანი საცხოვრებელი სახლების კონცეპტუალური დიზაინ-პროექტი.

შპს " გეომეპ "

ქ. თბილისი, დადიანის №7
ტელ: +995 598306562

მისამართი

ქალაქი თბილისი, არზაყან (დიმიტრი) ემუხვარის
II შესახვევი N9
ს.კ(01.10.10.019.037)

სიტუაციური სქემა

ტოპო გეგმა

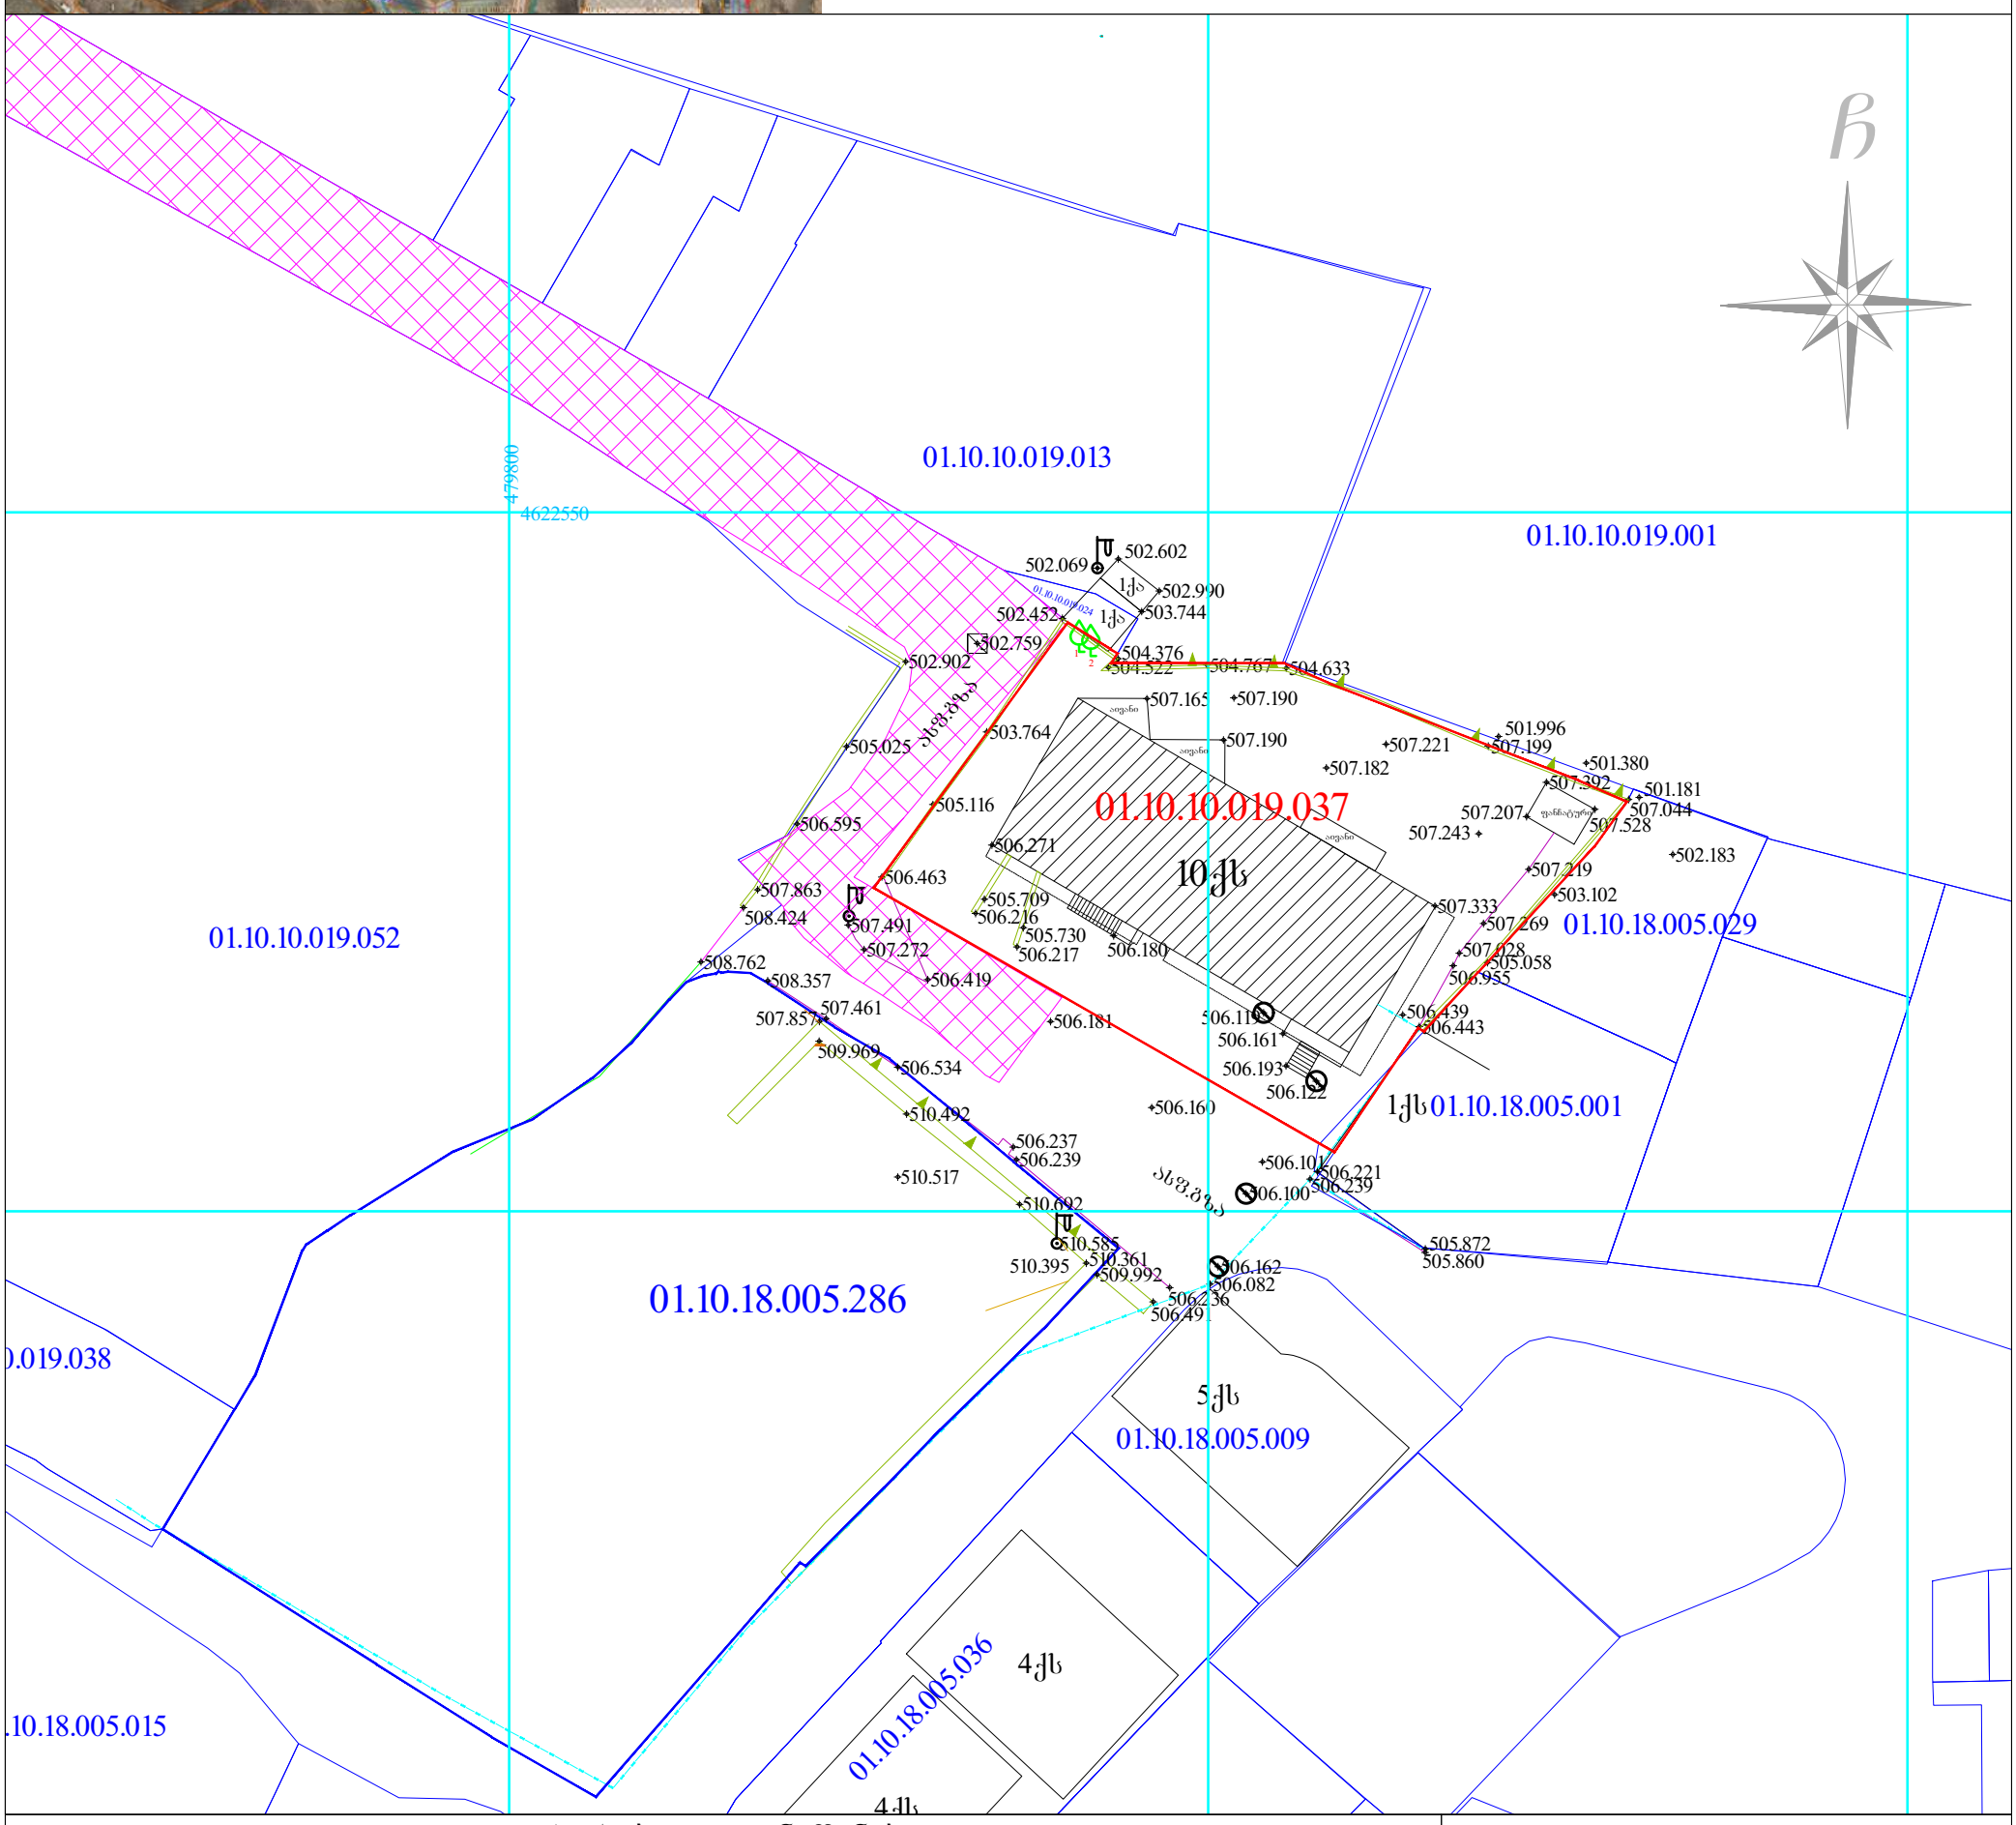

პირობითი აღნიშვნები

მიწისქვეშა კომუნიკაციები	ნაკვეთის საზღვარი	ბუჩქი	ცოცხალი ღობე	სეტკის ღობე
კანალიზაცია	შენობა	გაზონი	ხეების რიგი	ბორდიური
დენის კაბელი	არკა	სამეთვალყურეო ჭები	რკინის ბოძი	ბეტონი
გაზის მილი	ფარდული	ძეგლი	რადიო ან ტელე ანძა	კედელი
წყლის მილი	კიბე	შადრევანი	ლამპიონები	საყრდენი კედელი
კავშირგაბმულობა	ფოთლოვანი ხე	ონკანი	დენის ბოძი	ჭიშკარი
	წიწვოვანი ხე	წყარო ან ჭა	რკინიგზა	გზის კონტური
	ვაზი	ბენზინგასამართი სადგური	იზოჰიფსი	ფლატე
	პალმა	მაღალი ძაბვის გადამცემი	რკინის ღობე	UTM (საერთაშორისო) სისტემის კოორდ.

შპს " გეომეპ "

დირექტორი		ლ.გერძენაძე
შემსრულებელი		ლ.გერძენაძე
დამკვეთი		
მ. 1: 500		17/02/2025