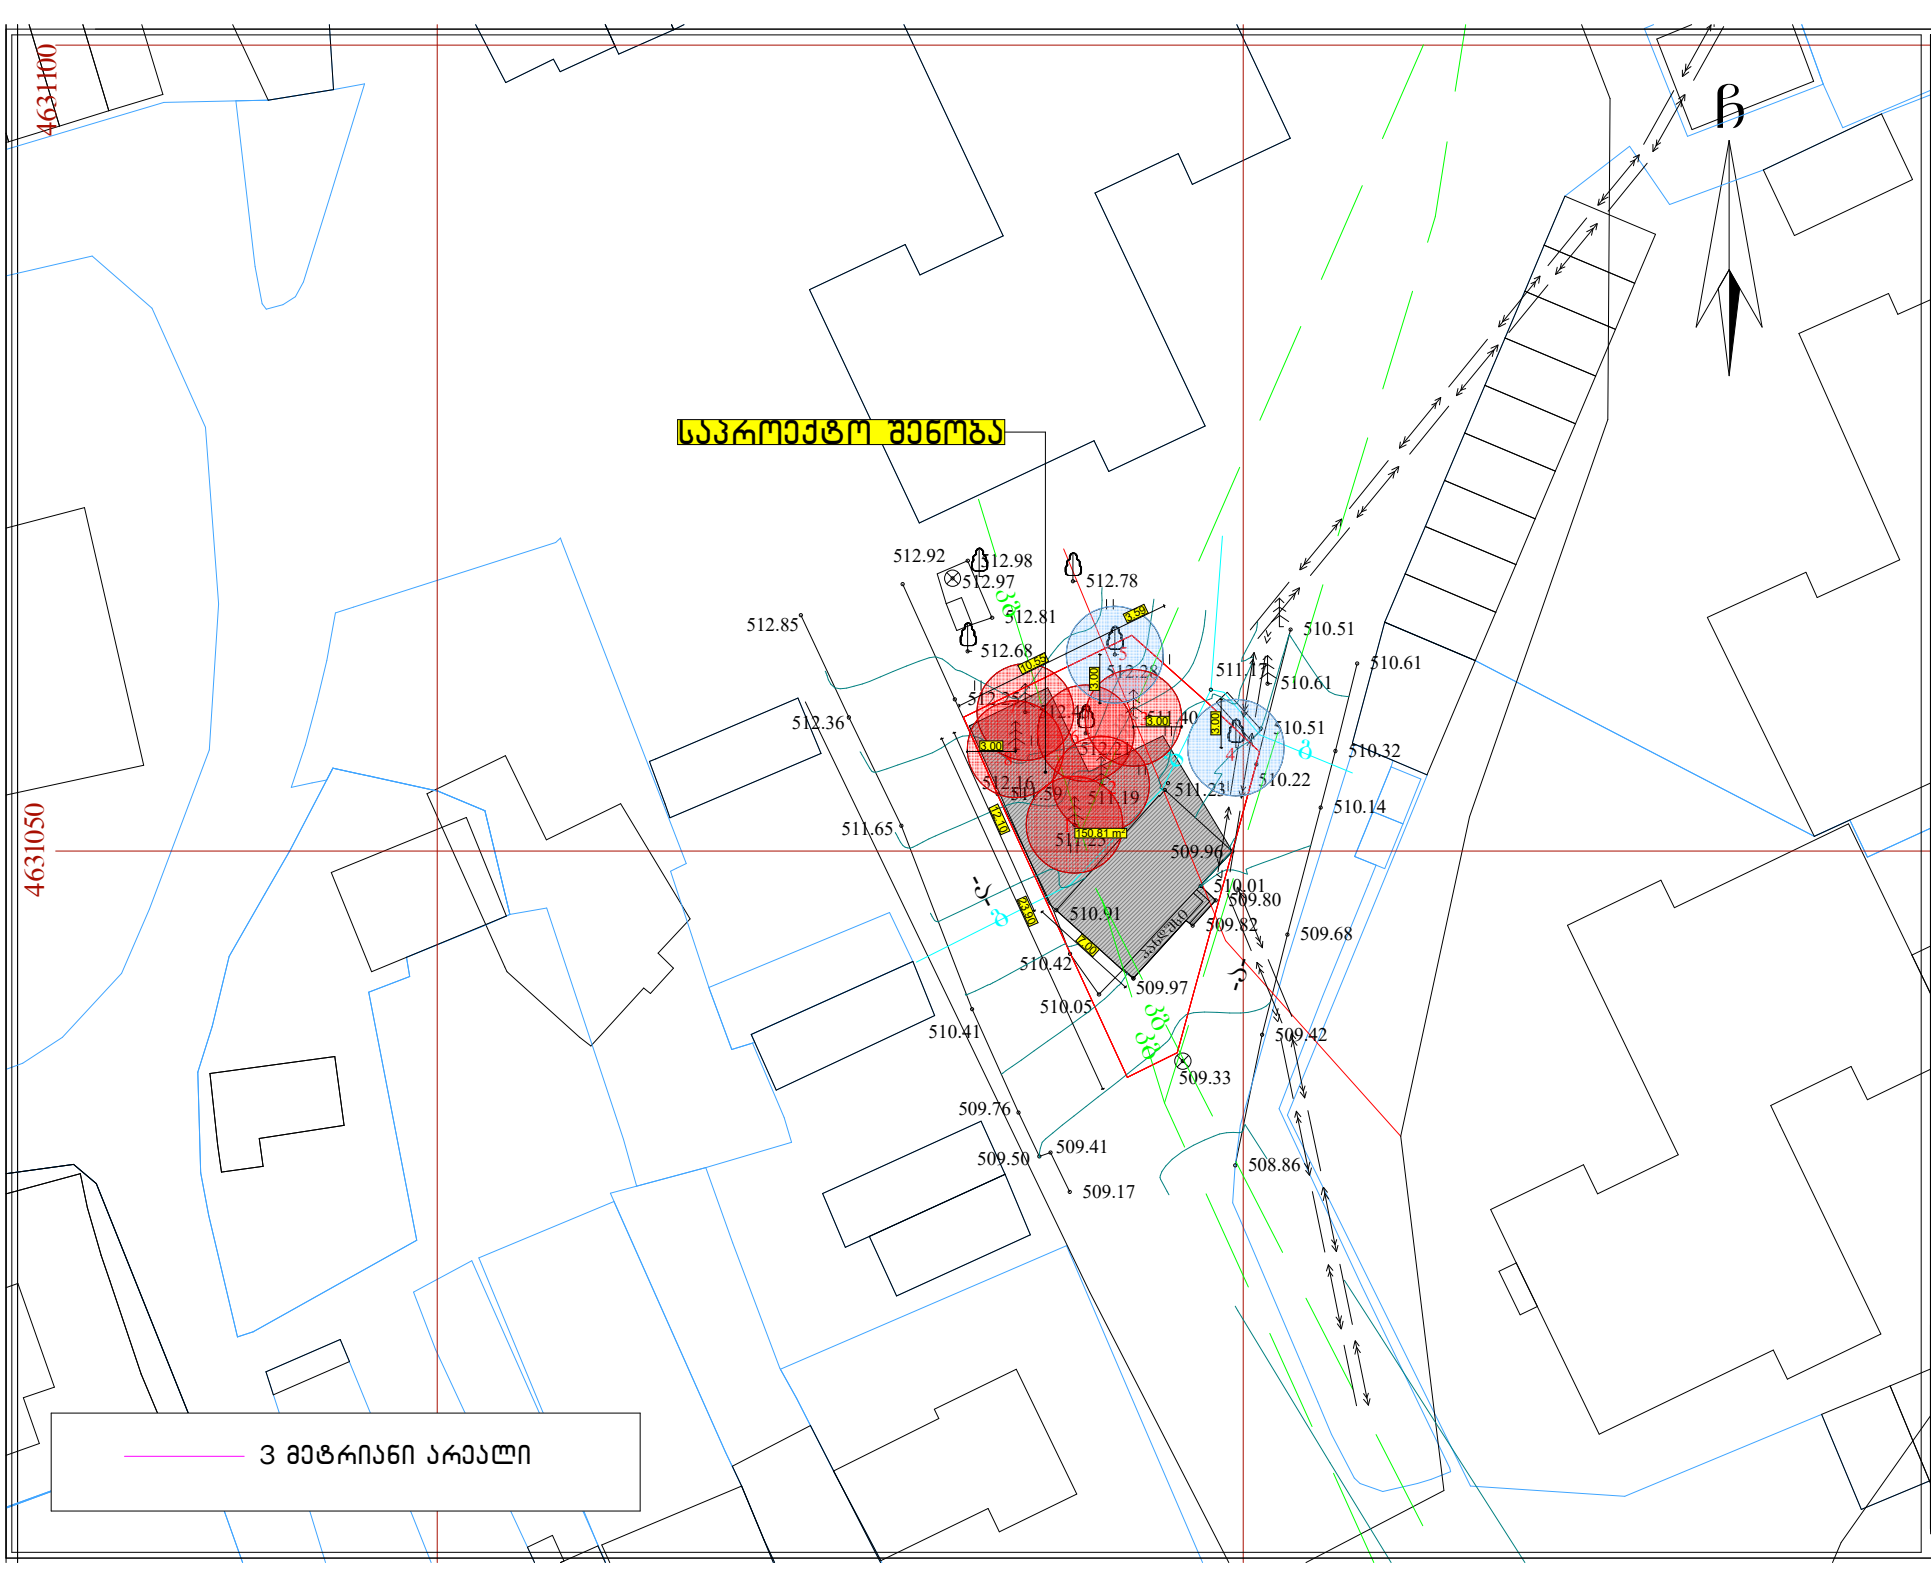

ფორმატი A-3	თბილისი 2026წ.	ფაილის სახელი
	დაკვეთა №	

შენობა ნაგებობის შუნძცია:

მაღაზია

გეგ-გეგმა მ 1:500

ტექ მაჩვენებლები

პირობითი ნიშნები:

- ნაკვეთის საზღვარი
- ჩრდილის ხაზი
- არქიტექტურული ნიშული

დამკვეთი :შპს დნკკაპიტალ

ქალაქი თბილისი, შალვა აფ ხაიძის III შესახვევი, №12 (72.12 .05.027)

თარიღი

კორექტირება

№	კორექტირება	თარიღი
1		
2		
3		
4		
5		
6		

საპროექტო ორგანიზაცია

თანამდებობა	გვარი	ხელმოწერა
არქიტექტორი	დ.ტანანაძე	
შესრულა	დ.ტანანაძე	

საპროექტო ლოგო	მისამართი
	ქ. თბილისი ცისკრიანის 90 ტელ : 599390104

თარიღი		
სტადია	ფორმატი	შეკვეთა
პროექტი	A-3	A-000