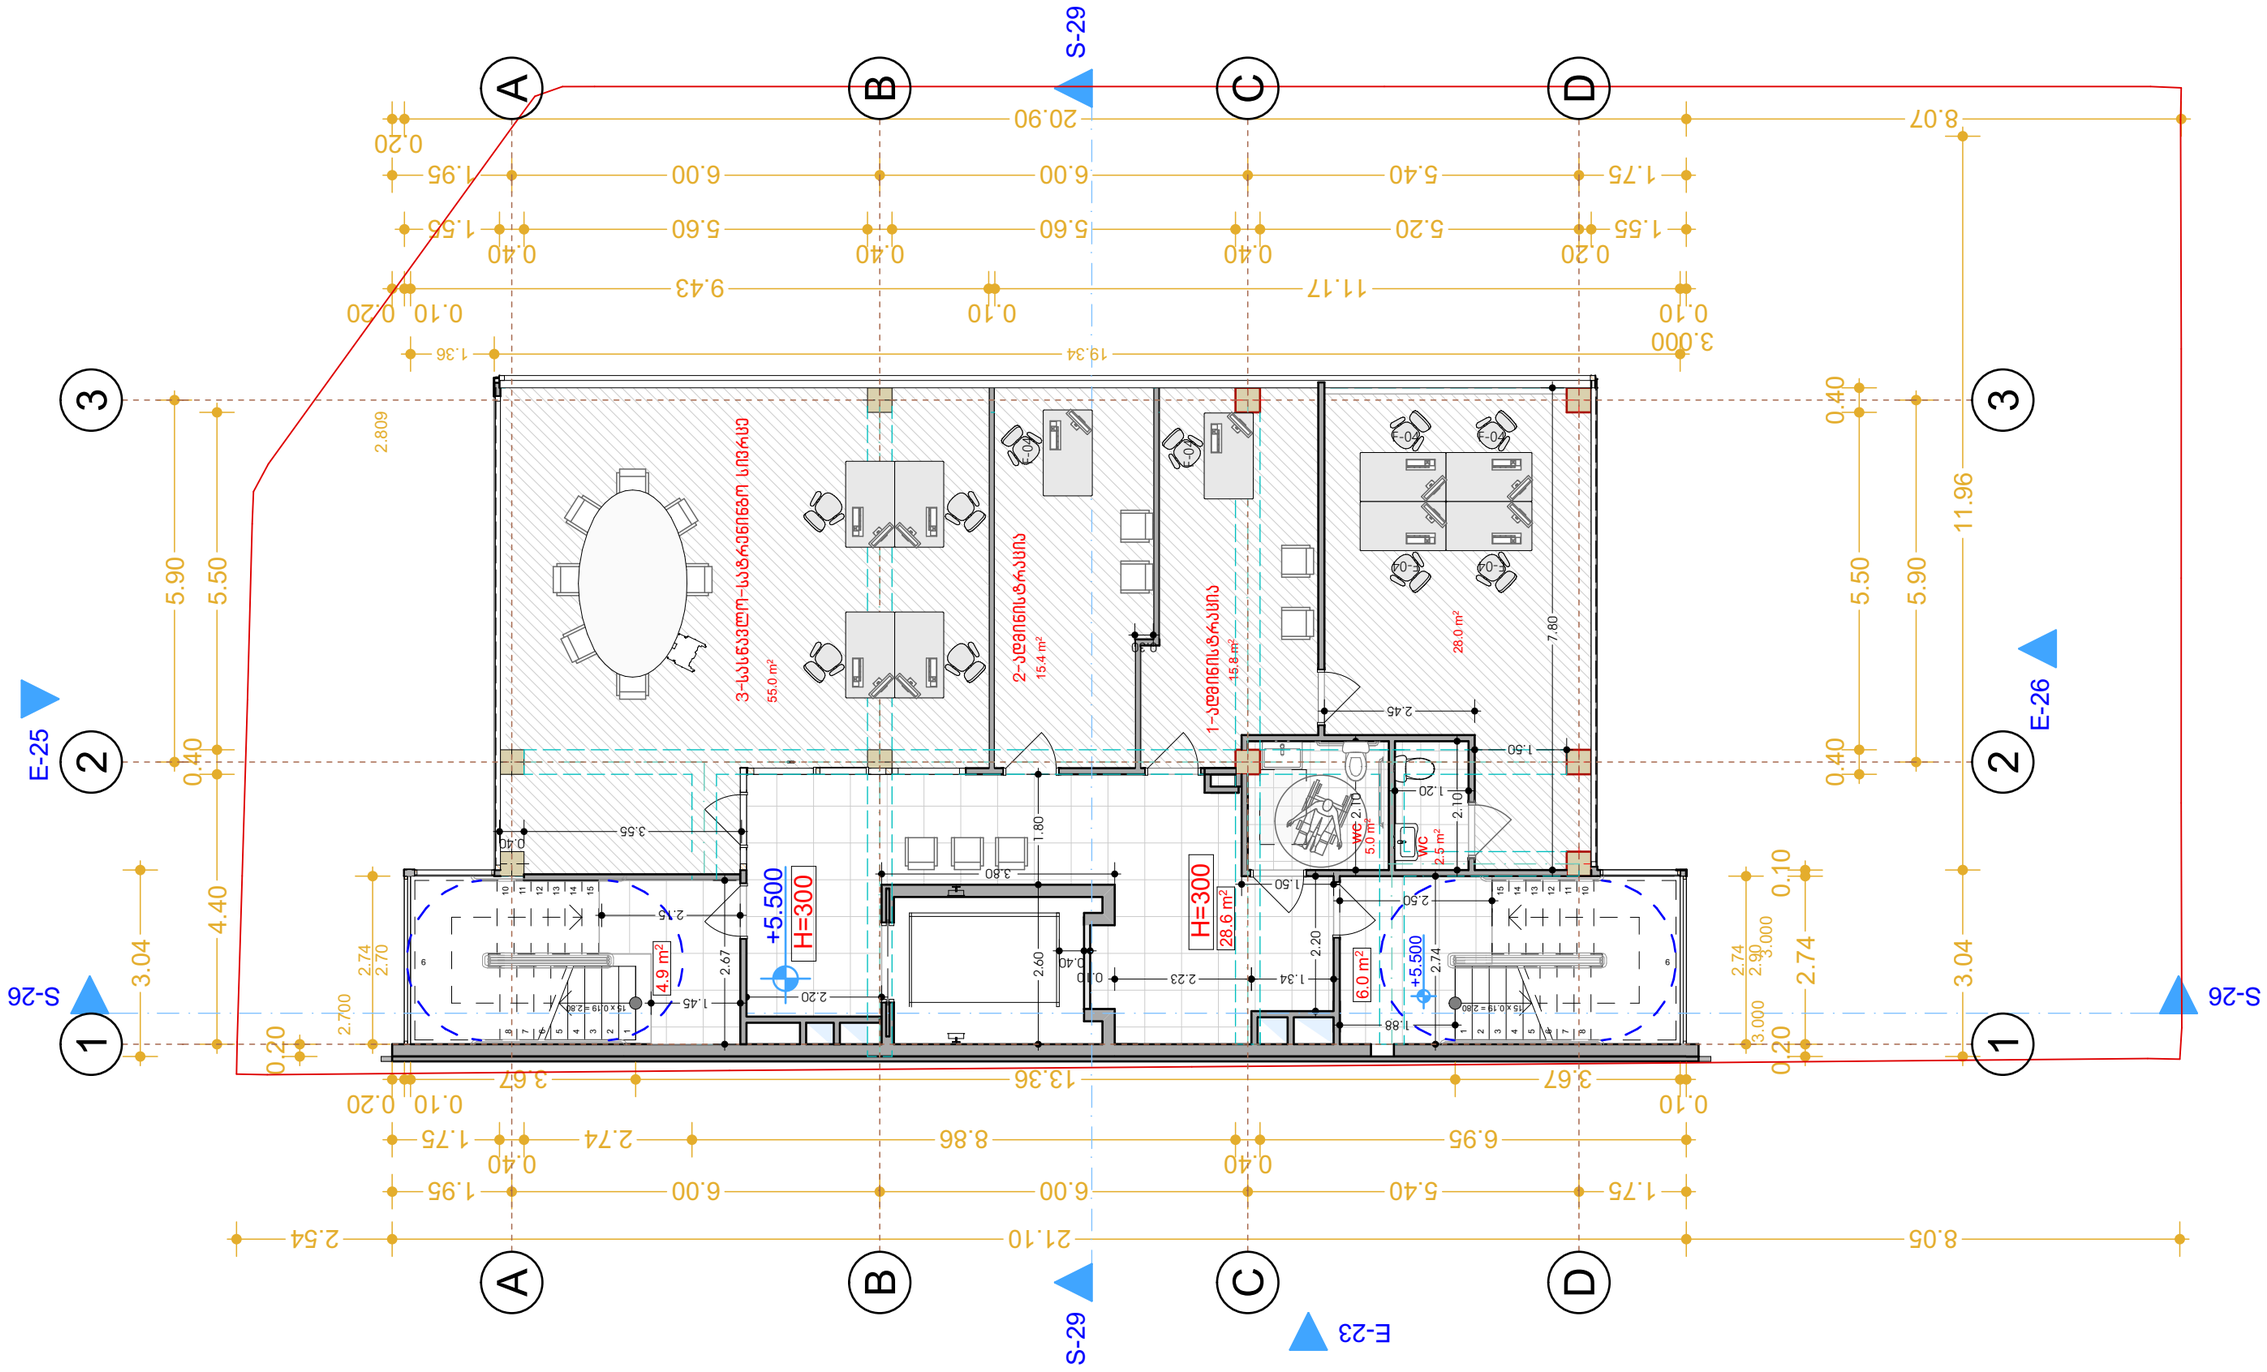

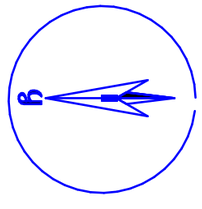

GSPublisherVersion 0.0.100.100

გრანიტი

01.14.05.009.002

ქალაქი თბილისის სახელმწიფო
უნივერსიტეტის ტერიტორიასა
დაÓსაქენერგოს ქვესადგურს შორის
სანდროეულის ქუჩის
მიმდებარედÀÍÃÒÏ ÄÖËÉÓ ØÖÜÉÓ

ÌÉÌÒÄ Ã

ნახაზის დასახელება

ლამინირებული

ონდულინის
გადახურვა

ფასადის

შ.პ.ს კლინიკა ნიუმედი

მაჩვენებელი

არსებული ღობე

ლანა ჩაკვეტაძე

საპროექტო კარი

საკადასტრო
საზღვარი

საპროექტო კოლონა

საპროექტო
ფანჯარა

#

პროექტის სახელი

2.70

±0.00

დამკვეთი

pr

თანამდებობა გვარი

აღნიშვნები

პირობითი

+

ავტორი

ფურცლის #

ექსპლიკაცია

კედელი

საპროექტო

მაჩვენებელი

სიმაღლის

სათავსოს ფართი

ნიშნული

იატაკის

ნიშნული

იატაკის

ბეტონის იატაკი

მისამართი

მასშტაბი

შენიშვნები

ამბულატორია

1:100

შემსრულებელი

2

.

0.00 m

H=0.0

f-1

W-1

გამწვანება

ქვაფენილი

ჭრილის
მაჩვენებელი

გ.ჭუმბურიძე

.01.005

კიბე/დერეფანი - 37.5 კვ.მ
საოფისე - 119.1 კვ.მ
საერთო ფართი: 156.6 კვ.მ

55.0 m2

15.8 m2

15.4 m2
28.0 m2

15 x 0.19 = 2.80

8

7

6

5

4

3

2

1

9

10

11

12

13

14

15

15 x 0.19 = 2.80

1

2

3

4

5

6

7

8

9

15

14

13

12

11

10

E-23

E-25
E-26

S-26 S-26 S-29 S-29 +5.500 +5.500

1.75 5.40 6.00 6.00 1.95

8.05 21.10 2.54 0.20 2.74 0.10 2.90 2.74 0.40 5.50 0.40 11.96 3.04

8.07 20.90

0.20

0.10
11.17

0.10
9.43

0.10 0.20

5.60

0.40
1.55

0.20
5.20

0.40
5.60

0.40
1.55

1.75 5.40 6.00 6.00 1.95

6.95

0.40
2.74

0.40
8.86 1.75

0.10
3.67 13.36 3.67

0.10 0.20

5.90

5.90

3.04

5.50 4.40

0.40

0.20

2.70

2.74

19.34 1.36

28.6
m2

6.0

m2 5.0 m2

1.80 2.60

3.80

2.5 m2
2.10

1.20

2.10

1.50

2.50

1.88

2.74

1.50

0.10
0.40

7.80

2.45

1.34 2.23

2.20

0.30

0.40
3.55

2.20

H=300

H=300
wc

3.000 3.000

2.700

2.809

3.000

3-სასწავლო-სატრენინგო სივრცე

1-ადმინისტრაცია

2-ადმინისტრაცია

wc

4.9
m2

D

D

C

C

B

B

A

A

1

1

2

2

3

3

F-04

F-04

F-04 F-04

F-04 F-04

1.45

2.15

2.67

II სართულის გეგმა

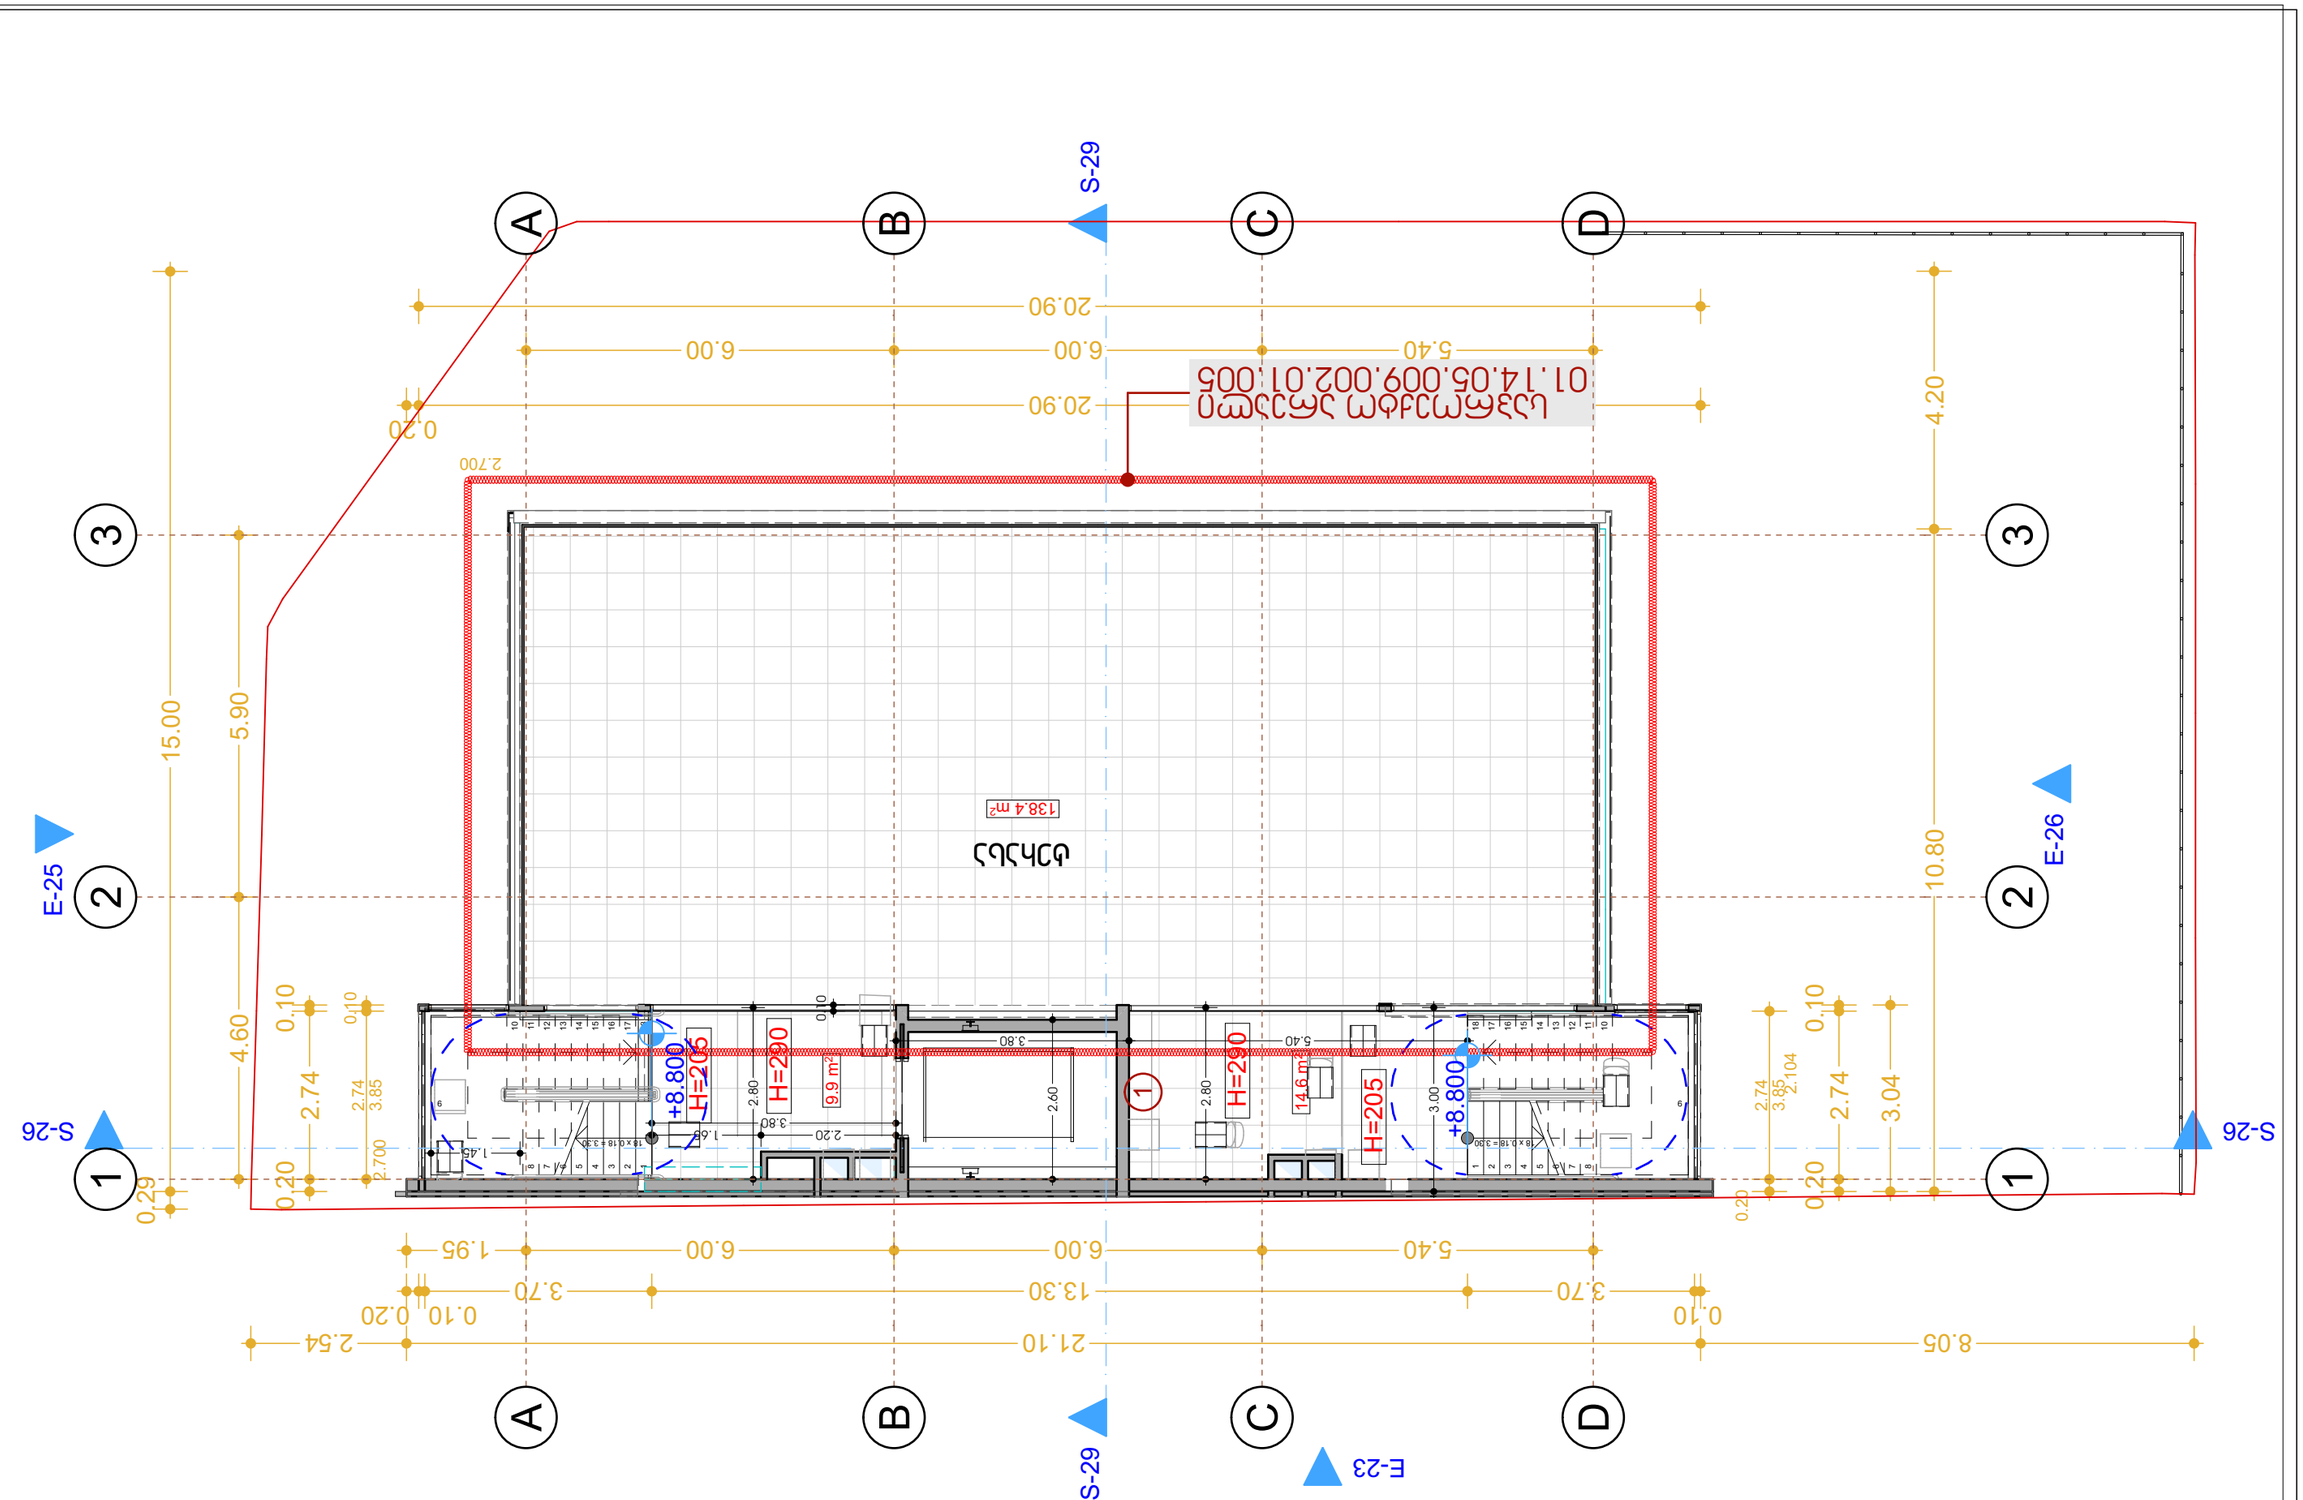

GSPublisherVersion 0.0.100.100

გრანიტი

01.14.05.009.002

ქალაქი თბილისის სახელმწიფო
უნივერსიტეტის ტერიტორიასა
დაÓსაქენერგოს ქვესადგურს შორის
სანდროეულის ქუჩის
მიმდებარედÀÍÃÒÏ ÄÖËÉÓ ØÖÜÉÓ

ÌÉÌÒÄ Ã

ნახაზის დასახელება

ლამინირებული

ონდულინის
გადახურვა

ფასადის

შ.პ.ს კლინიკა ნიუმედი

მაჩვენებელი

არსებული ღობე

ლანა ჩაკვეტაძე

საპროექტო კარი

საკადასტრო
საზღვარი

საპროექტო კოლონა

საპროექტო
ფანჯარა

#

პროექტის სახელი

2.70

±0.00

დამკვეთი

pr

თანამდებობა გვარი

აღნიშვნები

პირობითი

+

ავტორი

ფურცლის #

ექსპლიკაცია

კედელი

საპროექტო

მაჩვენებელი

სიმაღლის

სათავსოს ფართი

ნიშნული

იატაკის

ნიშნული

იატაკის

ბეტონის იატაკი

მისამართი

მასშტაბი

შენიშვნები

ამბულატორია

1:100

შემსრულებელი

2

.

0.00 m

H=0.0

f-1

W-1

გამწვანება

ქვაფენილი

ჭრილის
მაჩვენებელი

გ.ჭუმბურიძე

.01.005

კიბე/დერეფანი - 22.2 კვ.მ

14.6
m2

9.9
m2

18 x 0.18 = 3.30

8

7

6

5

4

3

2

1

9

10

11

12

13

14

15

16

17

18

18 x 0.18 = 3.30

1

2

3

4

5

6

7

8

9

18

17

16

15

14

13

12

11

10

E-23

E-25
E-26

S-26 S-26 S-29 S-29 +8.800 +8.800

8.05 21.10 2.54

0.10

3.70 13.30 3.70

0.10 0.20

5.40 6.00 6.00 1.95

5.40 6.00 6.00

20.90

0.20

20.90

4.20 10.80

0.20

2.74

0.10

3.04

0.20

3.85

2.74

0.29

15.00

0.20

2.74

0.10

4.60 5.90

2.74 0.10

2.60

3.85

3.80

0.10

5.40

3.00

1.45

2.20 1.65 2.80

3.80

2.80

138.4 m2

საპროექტო არეალი
01.14.05.009.002.01.005

H=2

9
0

H=2

9
0

2.104

2.700

2.700

ტერასა

H=205
H=205

1

D

D

C

C

B

B

A

A

1

1

2

2

3

3

III სართულის გეგმა

GSPublisherVersion 0.0.100.100

გრანიტი

01

.14

.05

.009

.002

ქალაქი თბილისის სახელმწიფო
უნივერსიტეტის ტერიტორიასა
დაÓსაქენერგოს ქვესადგურს შორის
სანდროეულის ქუჩის
მიმდებარედÀÍÃÒÏ ÄÖËÉÓ ØÖÜÉÓ

ÌÉÌÒÄ Ã

ნახაზის დასახელება

ლამინირებული

ონდულინის
გადახურვა

ფასადის

S

.

p

.ს კლინიკა ნიუმედი

მაჩვენებელი

არსებული ღობე

ლანა ჩაკვეტაძე

საპროექტო კარი

საკადასტრო
საზღვარი

საპროექტო კოლონა

საპროექტო

ფანჯარა#

პროექტის სახელი

2.7

0

±

0.00

დამკვეთი

pr

თანამდებობა გვარი

აღნიშვნები

პირობითი +

ავტორი

ფურცლის

#

ექსპლიკაცია

კედელი

საპროექტო

მაჩვენებელი

სიმაღლის

სათავსოს ფართი

ნიშნული

იატაკის

ნიშნული

იატაკის

ბეტონის იატაკი

მისამართი

მასშტაბი

შენიშვნები

ამბულატორია

1

:100

შემსრულებელი 2. 0.00 მ H=0.0 ფ-1 ჭ-1

გამწვანება

ქვაფენილი

ჭრილის
მაჩვენებელი

გ.ჭუმბურიძე.01.005
H=L/0.4=1.90/0.4=4.50

H=L/0.4=4.96/0.4=12.40

H=L/0.4=6.17/0.4=14.64

H=L/0.4=4.07/0.4=9.37

D D

C C

B B

A A

1

1

3

3

2

2

E-23

E-25
E-26

S-26

S-29 S-29

5.400 6.000 6.000 2.130

4.600 5.900

+8.800

+10.950

+12.700

+11.950
+8.800

S-26

21.680

0.278

3.140 4.960 2.900

0.105 0.200

17.400

11.000

138.353

m

2

წყალმიმღები მილი

წყალმიმღები მილი

0.0%

0.0%

0.0%

ტერასა

D D

C C

B B

A A

1

1

2

2

3

3

5.400 6.000 6.000

4.600 5.900
+9.700

17.415 2.085 1.600

10.500

17.400

საპროექტო არეალი
01.14.05.009.002.01.005

4 Stor 1:100

გადახურვის გეგმა