

მენიშვნები :

პირობითი აღნიშვნები :

1 / A-101 — ჭრილი

1 / A-101 — დეტალი

ღერძი

სიმაღლის ნიშნული

MT1.1 — კედლის მარკა

SF1 — ვიტრაჟის მარკა

SF1 — კარის მარკა

პროექტის დამკვეთი:

პროექტის მისამართი :

შენობის ფუნქცია:

პროექტის სტატუსი

პროექტის ნომერი:

პოზიცია	სახელი, გვარი	ხელმოწერა
არქიტექტორი	ბ. კილასონია	

ფურცლის დასახელება


ჭრილი A-302

მასშტაბი :

1:100

ფურცლის ნომერი

ფურცლის ფორმატი: A3

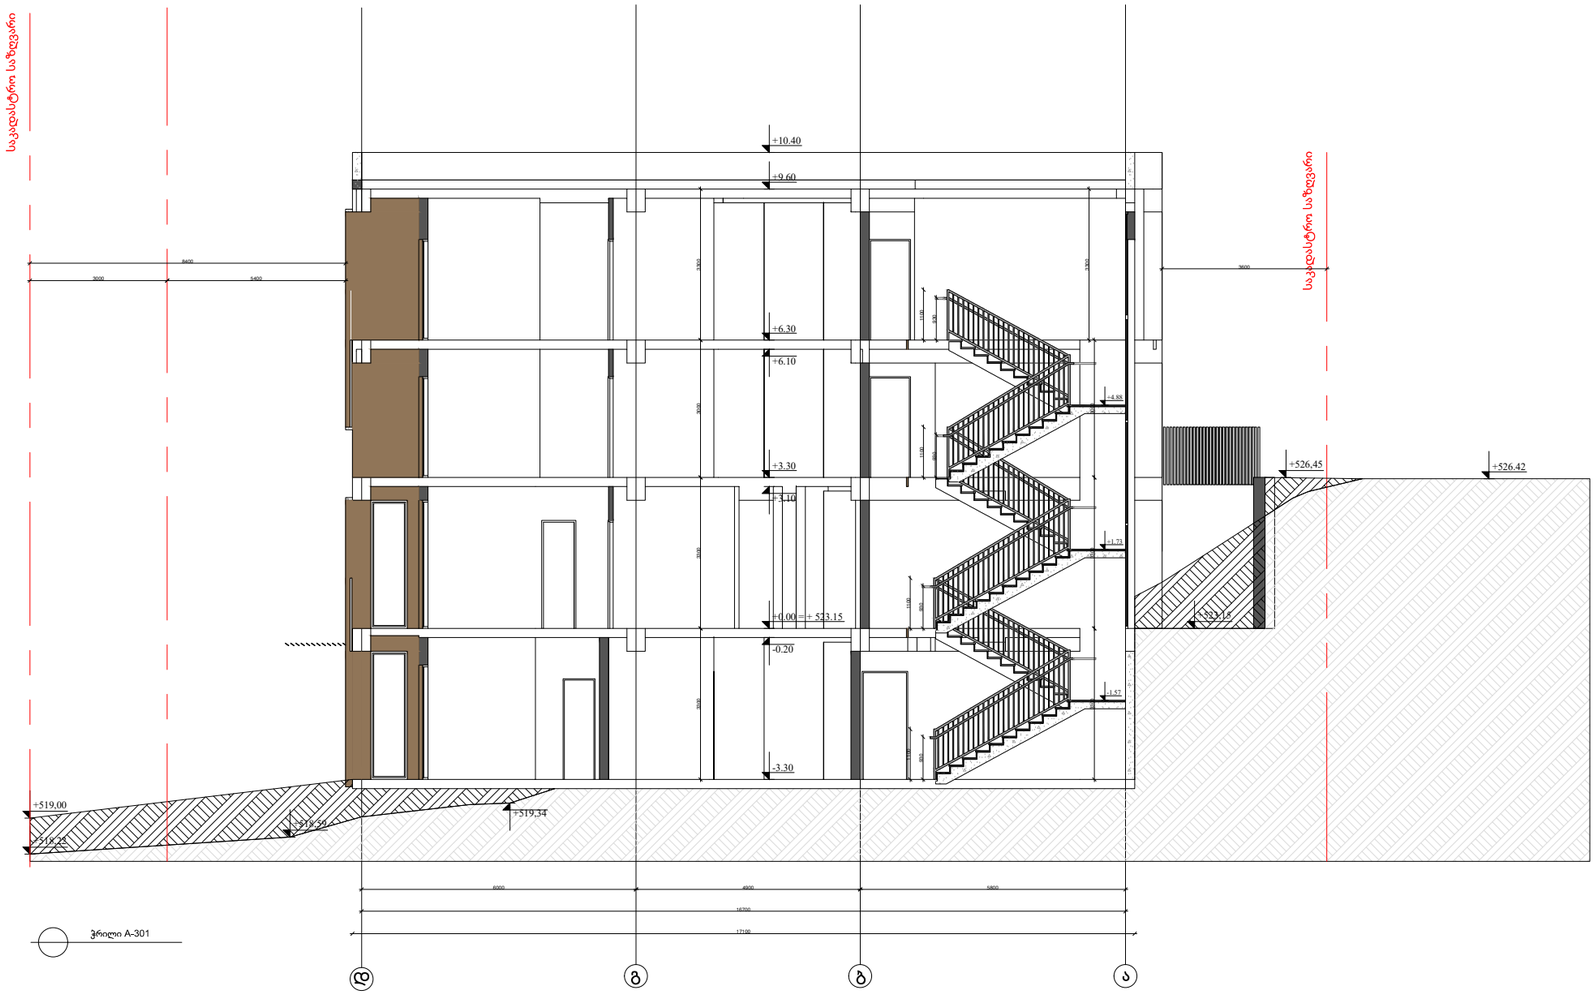

მენიშვნები :

პირობითი აღნიშვნები :

- 1 / A-101 — ჭრილი
- 1 / A-101 — დეტალი
- ღერძი
- სიმაღლის ნიშნული
- MT1.1 — კედლის მარკა
- SF1 — ვიტრაჟის მარკა
- SF1 — კარის მარკა

პროექტის დამკვეთი:

პროექტის მისამართი :

მენობის ფუნქცია:

პროექტის სტატუსი

პროექტის ნომერი:

პოზიცია	სახელი, გვარი	ხელმოწერა
არქიტექტორი	ბ. კილასონია	

ფურცლის დასახელება

ჭრილი A-301

მასშტაბი :

1:100

ფურცლის ნომერი

ფურცლის ფორმატი: A3