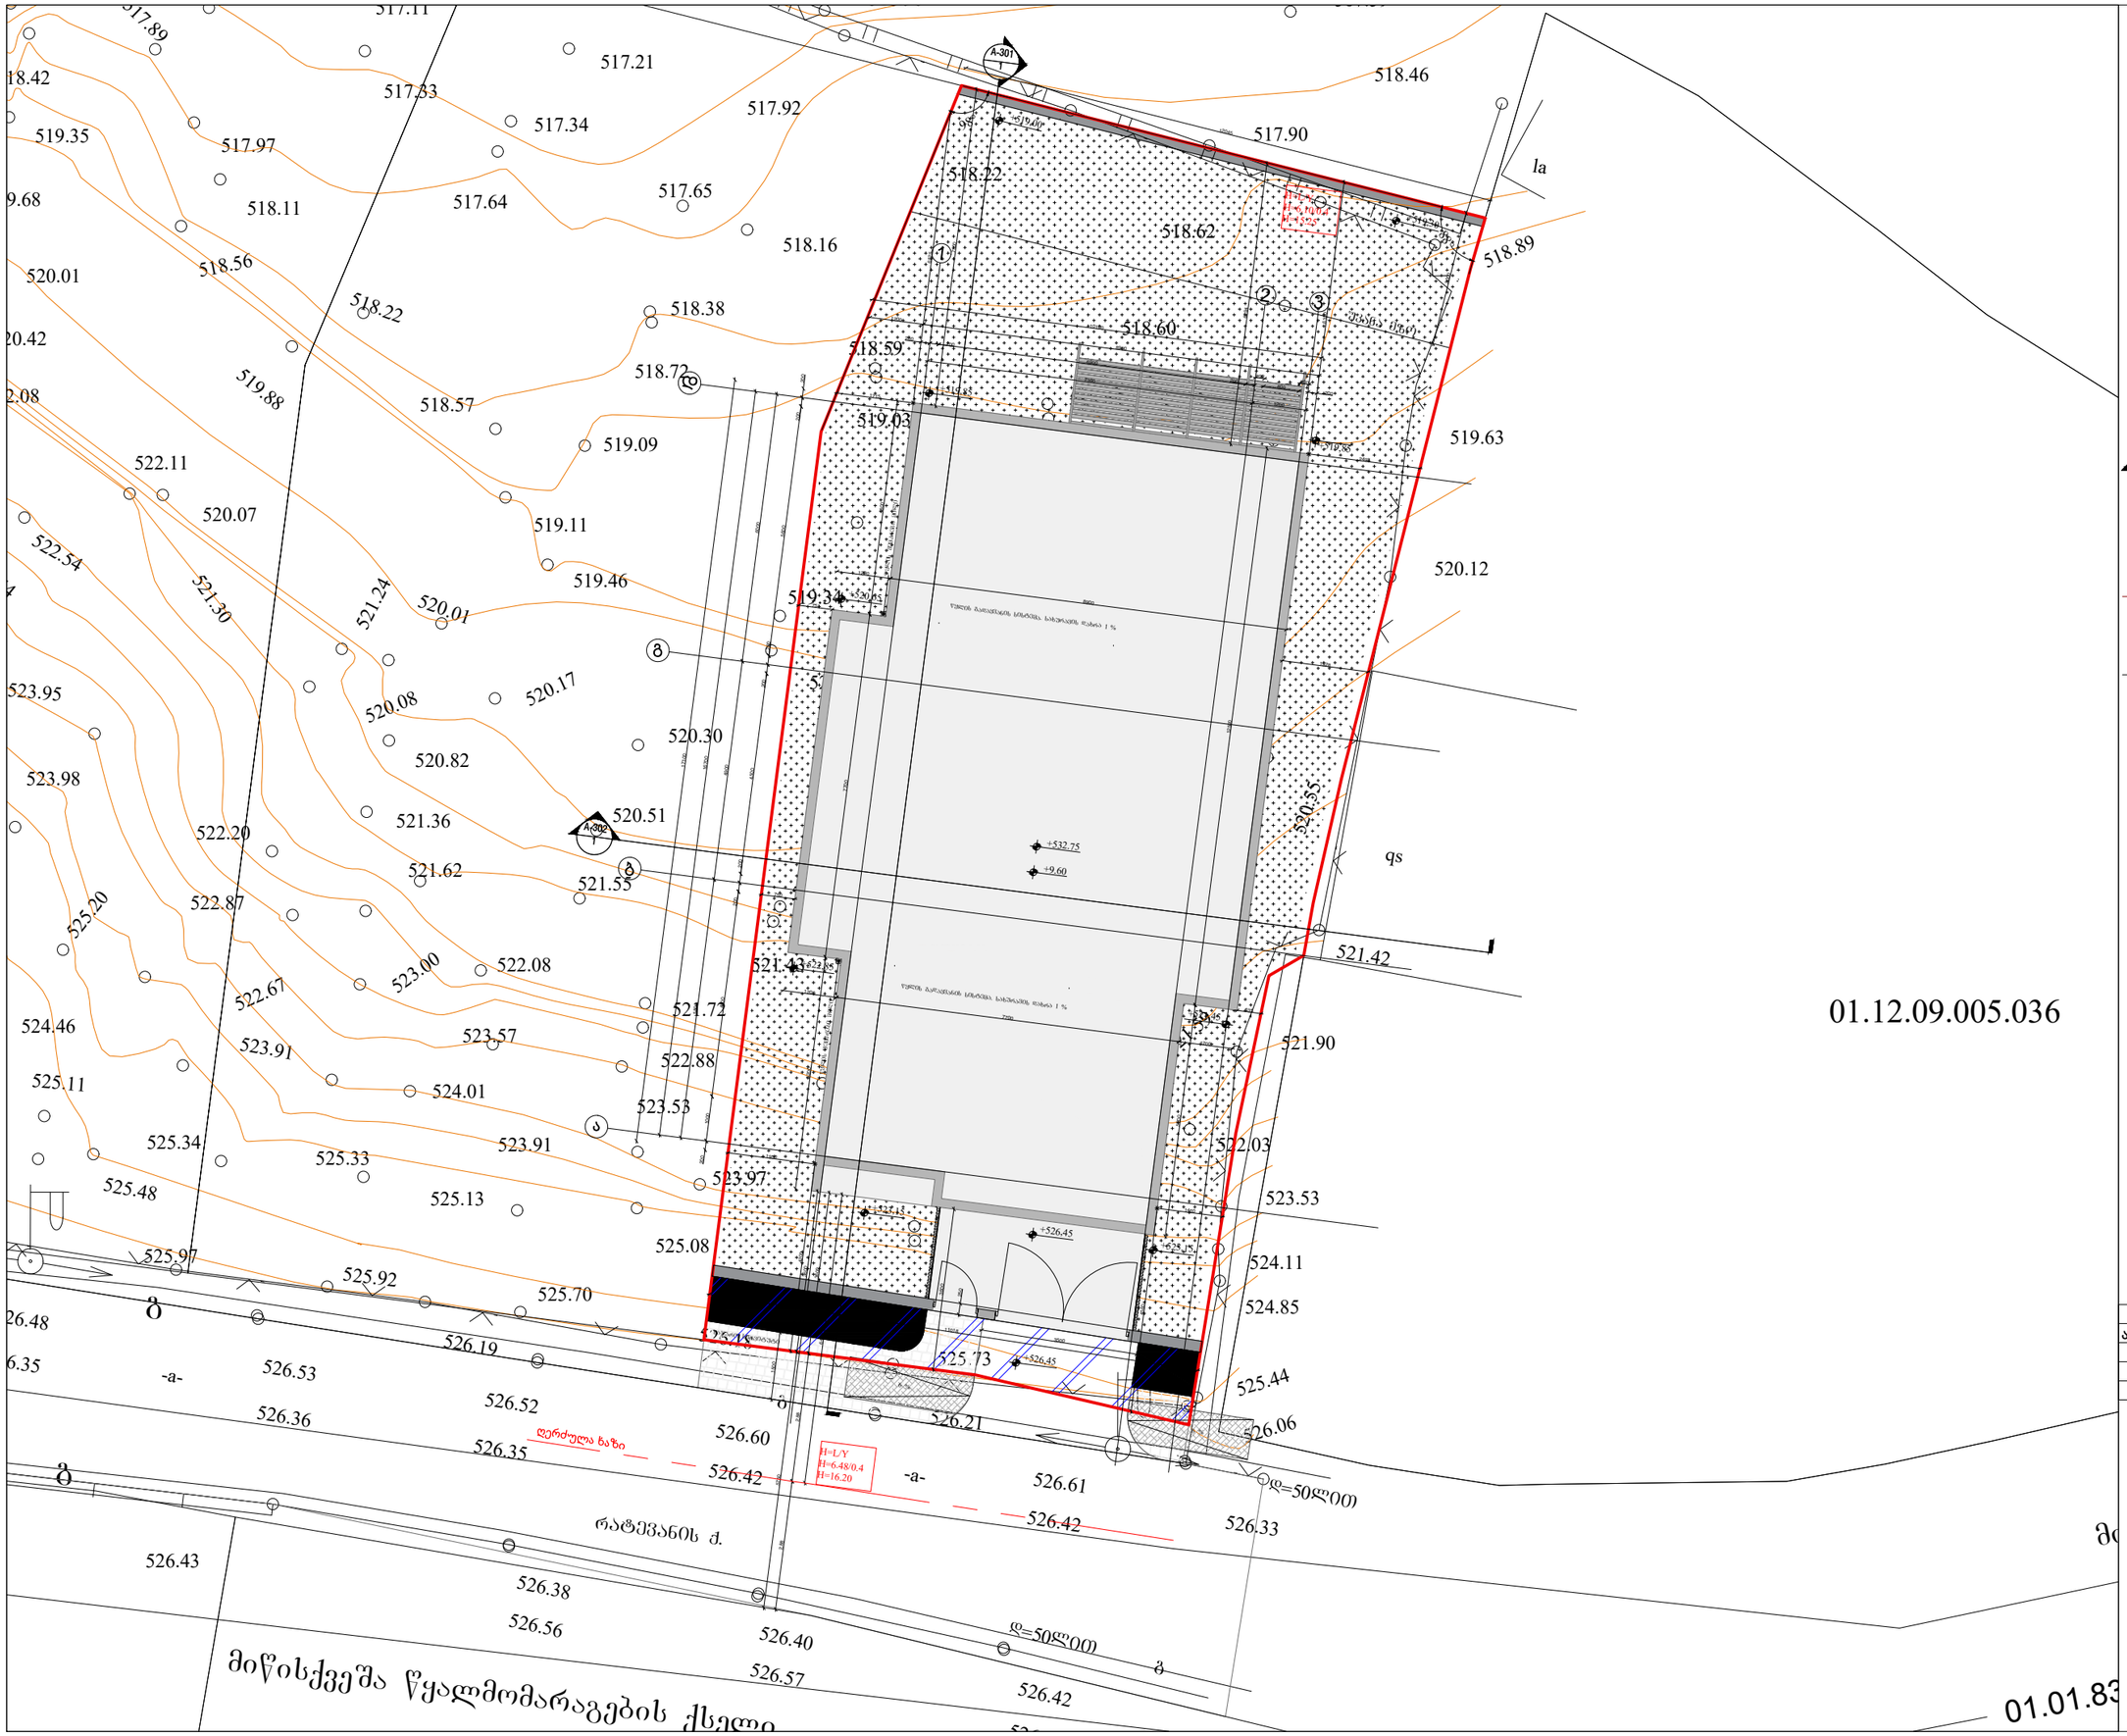

524.11 524.85

525.44 525.73 524.94 525.08 524.07 525.70 525.13 525.33

525.92 525.97 525.34

525.48

525.20 519.46 519.09 517.97 518.11

518.56 517.64 517.34 518.38 518.72 517.65 518.16 517.92 518.22 518.62 518.60 519.63 518.74 519.54 520.12 519.58 519.31 518.64 519.03 518.59519.33 520.25 519.68 520.36 519.80

520.55

520.88

521.59 522.03 521.90 521.45 520.78 521.43520.61521.98 521.72 521.55520.51520.30 520.41 520.66 520.13 519.34 522.08 521.62 521.36

520.17

520.08

521.24

521.30 520.82 522.20 522.87

522.67

523.00 523.57 523.53 522.88 523.91 523.97 523.18

523.00 523.54

523.21 523.53 524.01

523.91 525.11 524.46 523.98 523.95

523.54

522.54522.11 522.08520.01 519.68519.35 518.42 517.11
517.89 517.33 517.21

518.22 518.57 519.11

520.01

519.88 520.07 520.42

526.35

526.48

526.19

526.18

526.21

526.06

526.42

526.33

526.61

526.42

526.60

526.35

526.52

526.36

526.53 526.43 01.12.09.005.036

01.01.834

მიწისქვეშა წყალმომარაგების ქსელი

მიწისქვეშა წყალმომარაგები

-a-

-a-

რატევანის ქ.

526.42

526.58

526.40

526.57

526.38

526.56 517.90 516.96 517.59518.46

518.89

521.42

qs
la

g

g

g

g

დ=50ლით

დ=50ლით

6294

7100

3600

1928

3000

8900

1200

5200
12500

5200 7700 4800

1200

7700

1200

1500

5750 3600

2,88 2,88 3600

6480

3500

+9.60

+526,45

+519,85

+519,85

+520,65

+521,45

+519,30

+519,00

+522,85
+523,15

+526,45
+523,15

+532.75

88°

98°

წყლის შემკრები მილი
წყლის შემკრები მილი

წყლის გადაყვანის სისტემა. სახურავის დახრა 1 %

წყლის გადაყვანის სისტემა. სახურავის დახრა 1 %

უკანა ეზო

H=L/Y
H=6.48/0.4 H=16.20

H=L/Y
H=6.10/0.4 H=15.25

საჯარო სერვიტუტი

6 %

6 %

1 A-301

6000 4900 5800

16700

200 1000 4600 200 200 4500 200 200 5600 200 200

17100

1200

7300

200 200 6900 200

200
800
200
200

8900

1200

10100

1715

6525

6100

2493

535

4560

1460

4200

1950
750
751

1 A-302

11018

12045

250 ფურცლისდასახელება A3 ფურცლისფორმატი პროექტის ნომერი ფურცლის ნომერი მასშტაბიპოზიცია სახელი გვარი ხელმოწერა არქიტექტორი ბ კილასონია შენიშვნები პირობითი აღნიშვნები 1 A-101

1 A-101 ა MT1.1 SF1 SF1 ჭრილი დეტალი ღერ ძი სიმაღლის ნიშნული კედლის მარკა ვიტრაჟის მარკა კარის მარკა პროექტის სტატუსი პროექტის დამკვეთი შენობის ფუნქცია პროექტის მისამართი სიმაღლის სხივი - გეგმა 1:100

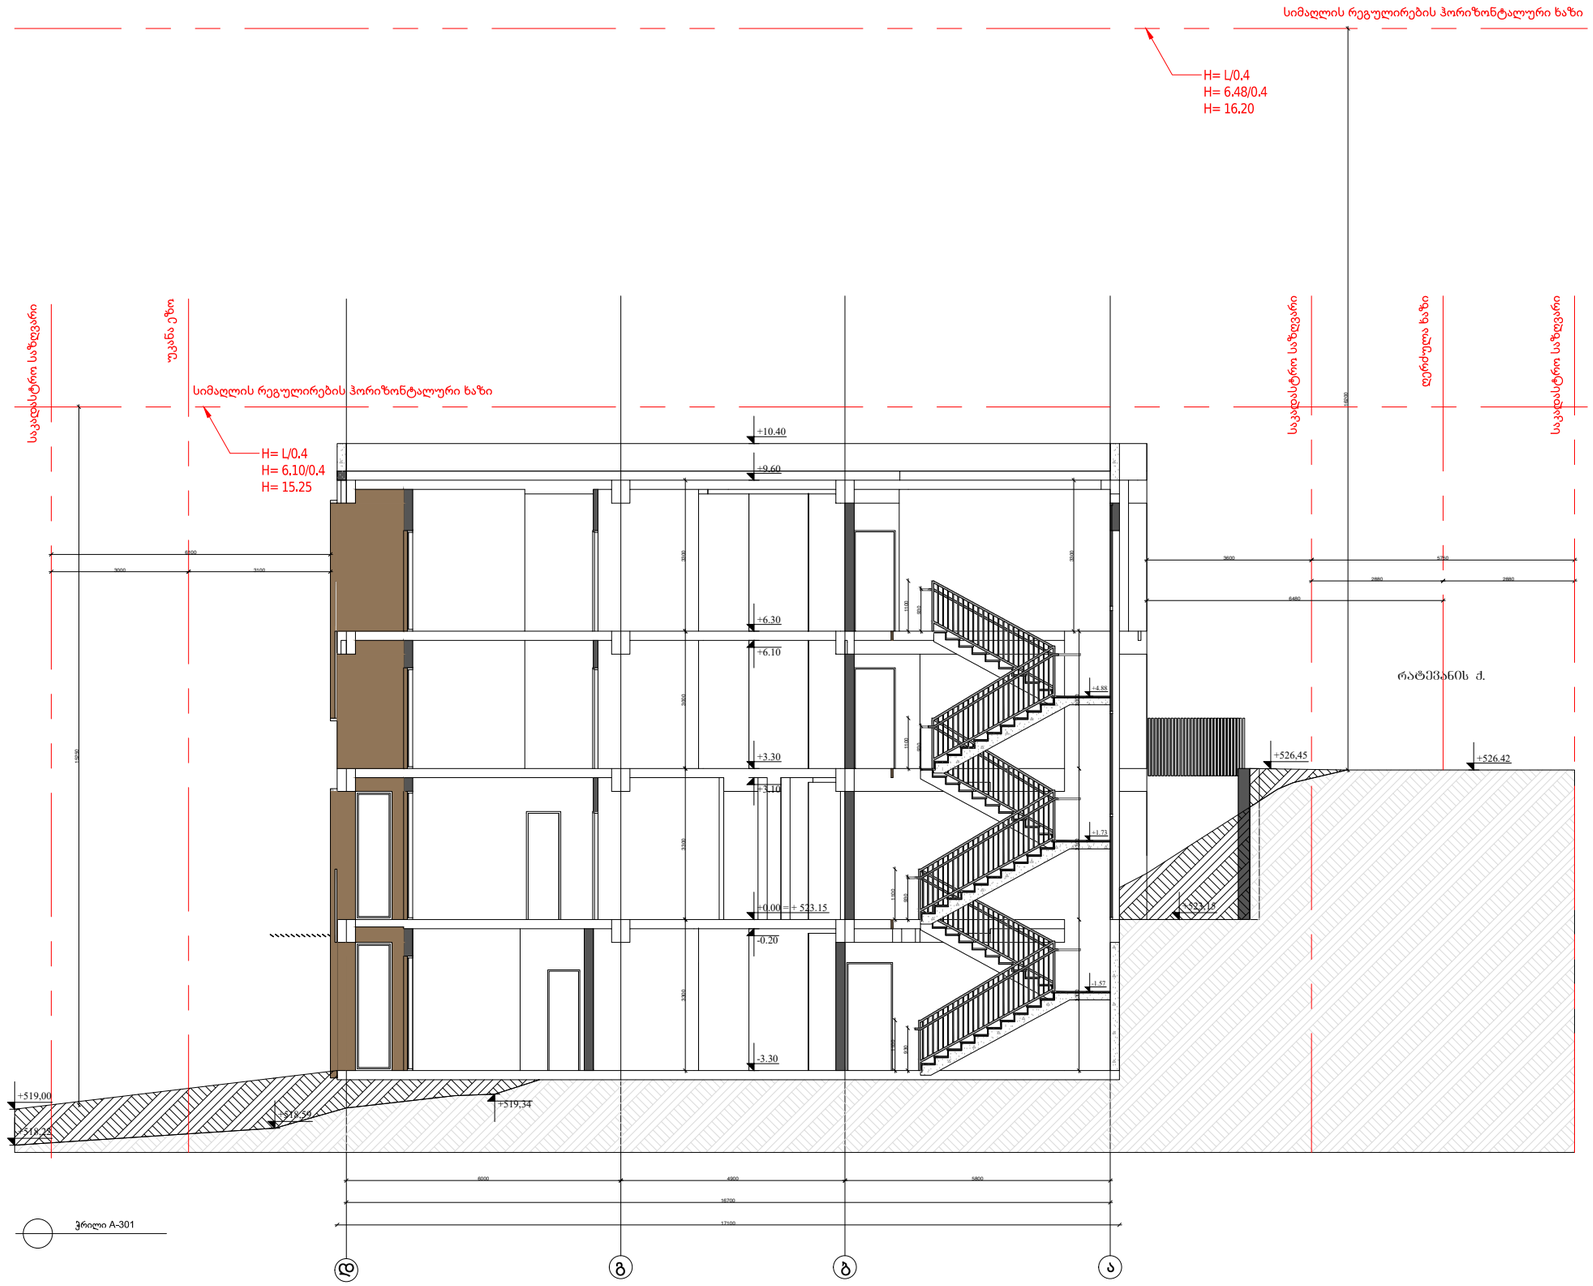

მენიშვნები :

პირობითი აღნიშვნები :

- 1 / A-101 — ჭრილი
- 1 / A-101 — დეტალი
- ღერძი
- სიმაღლის ნიშნული
- MT1.1 — კედლის მარკა
- SF1 — ვიტრაჟის მარკა
- SF1 — კარის მარკა

პროექტის დამკვეთი:

პროექტის მისამართი :

შენობის ფუნქცია:

პროექტის სტატუსი

პროექტის ნომერი:

პოზიცია	სახელი, გვარი	ხელმოწერა
არქიტექტორი	ბ. კილასონია	

ფურცლის დასახელება

სიმაღლის სხივი - ჭრილი

მასშტაბი : 1:100

ფურცლის ნომერი

ფურცლის ფორმატი: A3