A001 | მიწის ნაკვეთის გეგმა

1:200 | გეგმები

განაშენიანების
რეგულირების ხაზი
3მ (უკანა ეზოსთვის)

არსებული შენობა
02

01

მშენებარე შენობა
03

H=L/Y
L=16.1
Y=0.35
H=45.7

16

28

25.35

27.1

29.35

2.75

A3

A001

სათაური

მიწის ნაკვეთის გეგმა

Ns studio
0179 ბაზალეთის ქუჩა 3
ქ. თბილისი, საქართველო.
Tel: 593 27 88 58
info@nsstudio.ge

პროექტი

ქალაქ თბილისი, კონსტანტინე ჩაჩავას ქუჩა #7, მრავალპროფილური სამედიცინო დაწესებულება

პირობითი აღნიშვნები

- მთავარი შესასვლელი
- პანდუსი
- ტროტუარი
- საფეხმავლო
- შშმ პირთა პანდუსი
- მთავარი გზა
- გამწვანება
- გზის ღერძის ხაზი
- შლაგბაუმი
- საკადასტრო საზღვარი
- მინუს სართულის კონტური
- საპროექტო შენობის კონტური
- სახანძრო მანქანის მოძრაობის ტრაექტორია

01 - საპროექტო შენობა
02 - არსებული შენობა
03 - მშენებარე შენობა

A401 | სიმაღლის განსაზღვრის სქემა J-A ღერძებს შორის
1:200 | ძირითადი გეგმები

A2

A401

სათაური
სიმაღლის განსაზღვრის სქემა
J-A ღერძებს შორის

NS Studio
0179 ბაზალეთის ქუჩა 3
ქ. თბილისი, საქართველო.
Tel: 593 27 88 58
info@nsstudio.ge

პროექტი
ქალაქ თბილისი, კონსტანტინე
ჩაჩავას ქუჩა #7,
მრავალპროფილური
სამედიცინო დაწესებულება

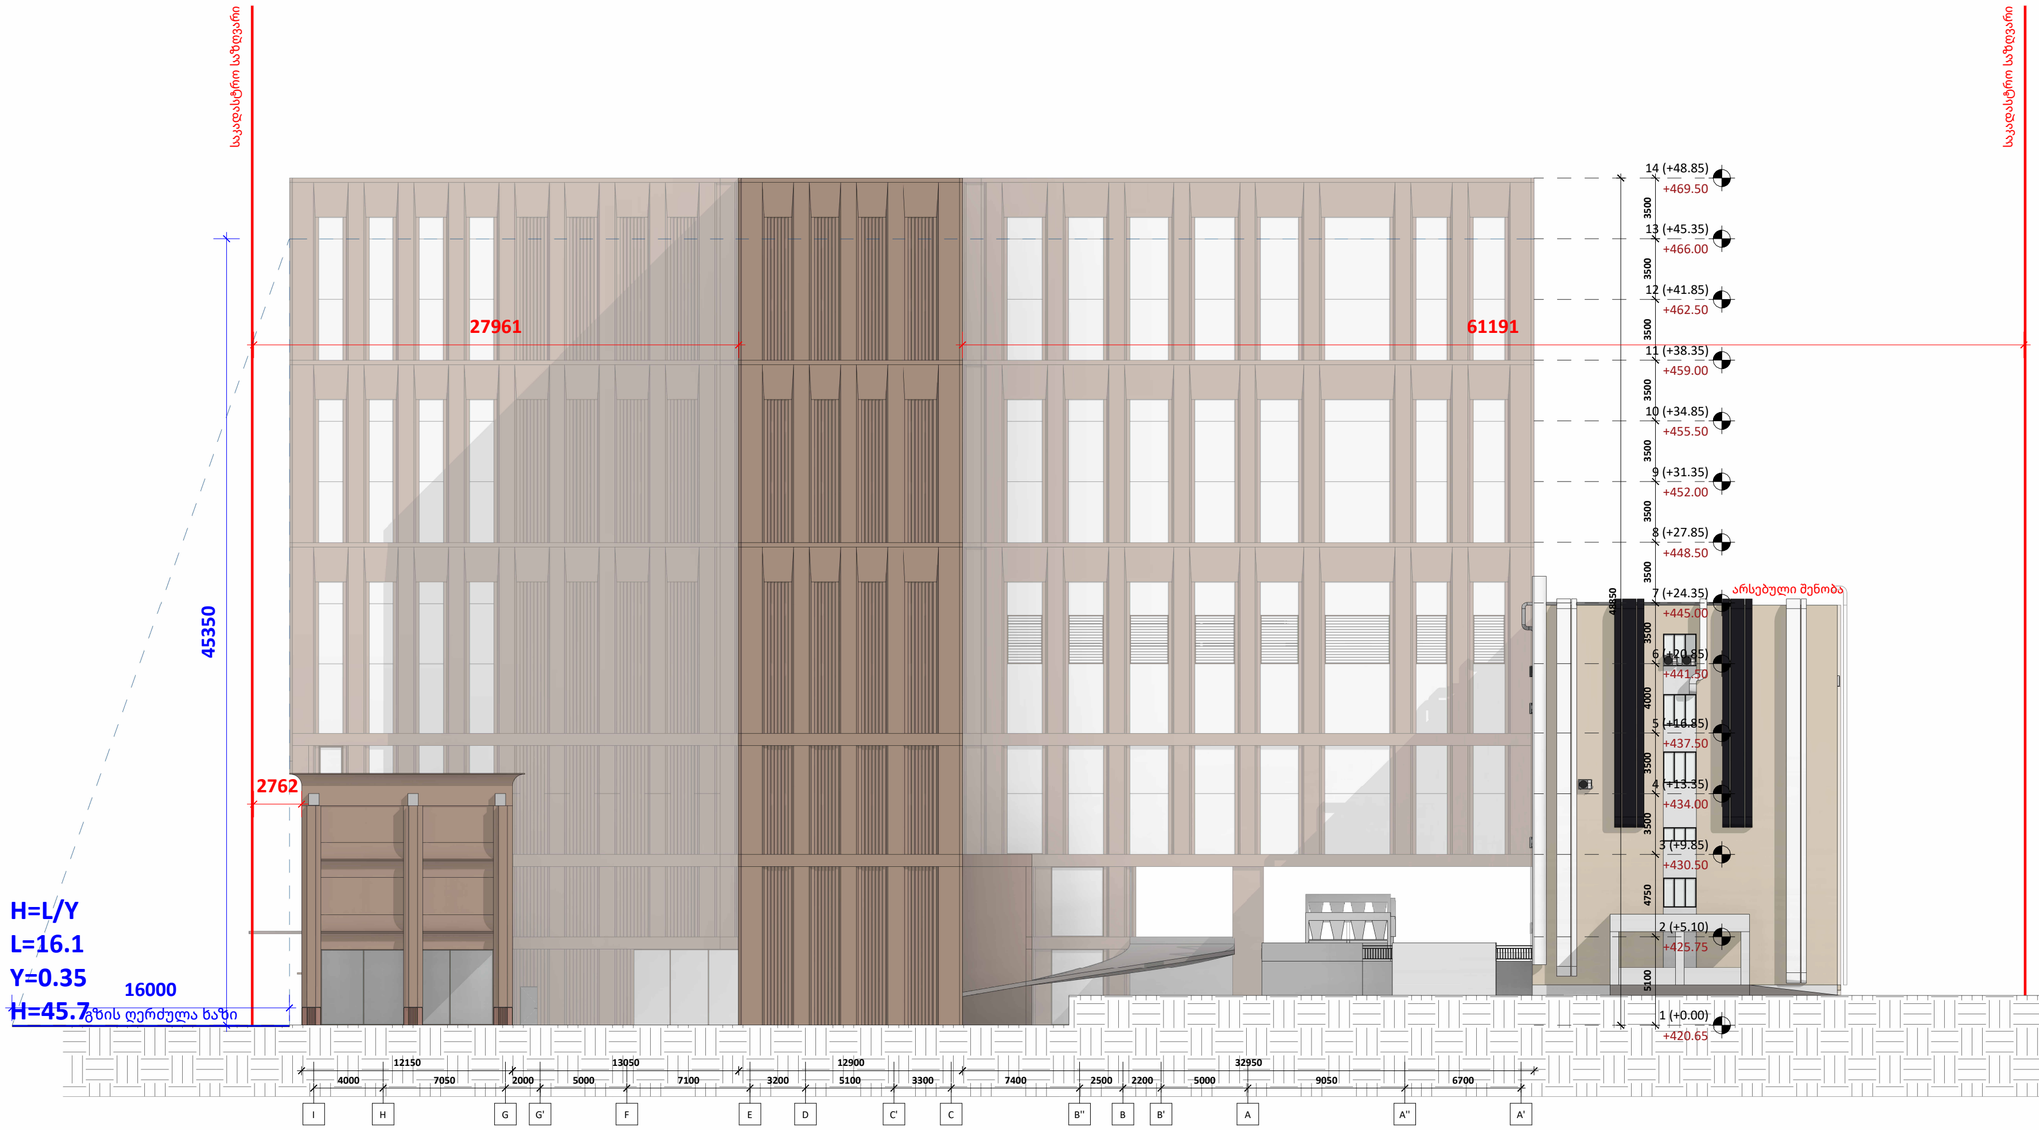

7/31/2026 4:07:35 PM

Cad Dwg File:

ლუკა ჩაგანავა

ნინო ჭანტურია

დავით ბალავაძე

ანასტასია დომბროვსკაია

NS Studio