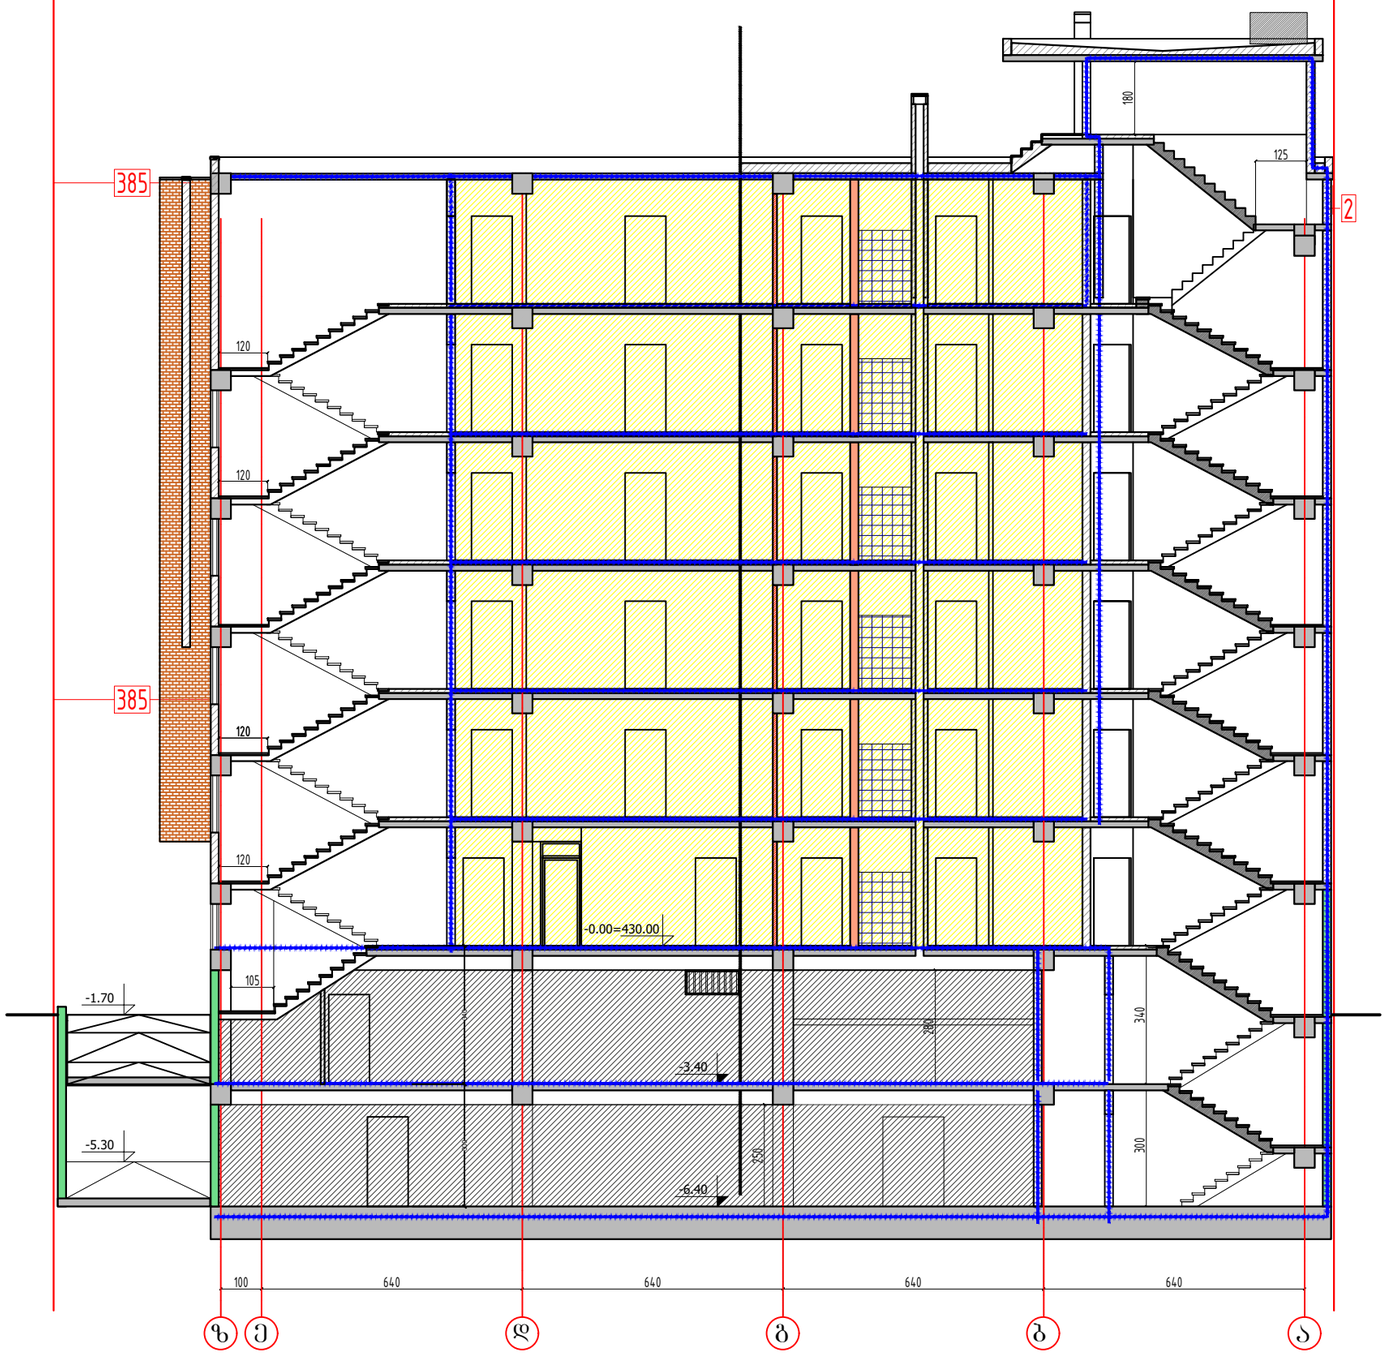

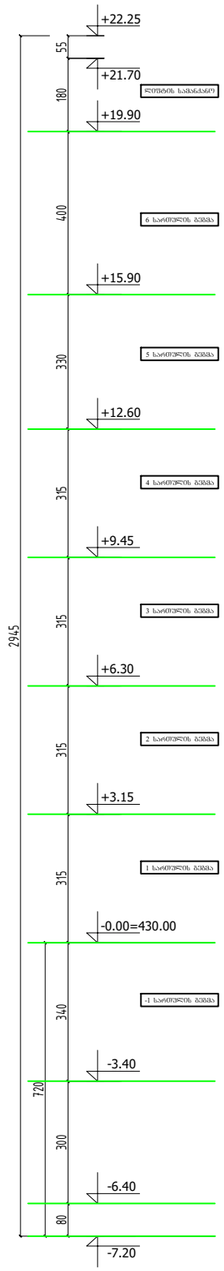

ფორმატი PAPER SIZE	A-3
პროექტის № PROJECT #	

[illegible] LEGEND

CLIENT "პოუერ-გრუპ 2000"

PROJECT მრავალბინიანი საცხოვრებელი სახლი

ADDRESS ქ.ბილისი, ლუბლიანას ქუჩა №50ა

	NAME	
დირექტორი	გ. ჭუმბურიძე	
მთ. არქიტექტორი	გ. ჭუმბურიძე	
ავტორი	გ. ჭუმბურიძე	
	ბ. კალანდაძე	
მთ. კონსტრუქტორი	ს. პაპაშვილი	
დაამუშავა	ბ. კალანდაძე	

GRC Ltd
Digomi IV/12/45
Tbilisi, Georgia
T: 262 08 10
E mail: grc_studio@yahoo.com

[illegible] ARCHITECTURE

მასშტაბი SCALE	1:150	თარიღი DATE OF ISSUE	09.12.2014

ჭრილი 1-1

[illegible] REVISIONS

№	კორექტ. REV.	თარიღი DATE
1		
2		
3		
4		
5		
6		

ინდექსი INDEX ფურც. PAGES

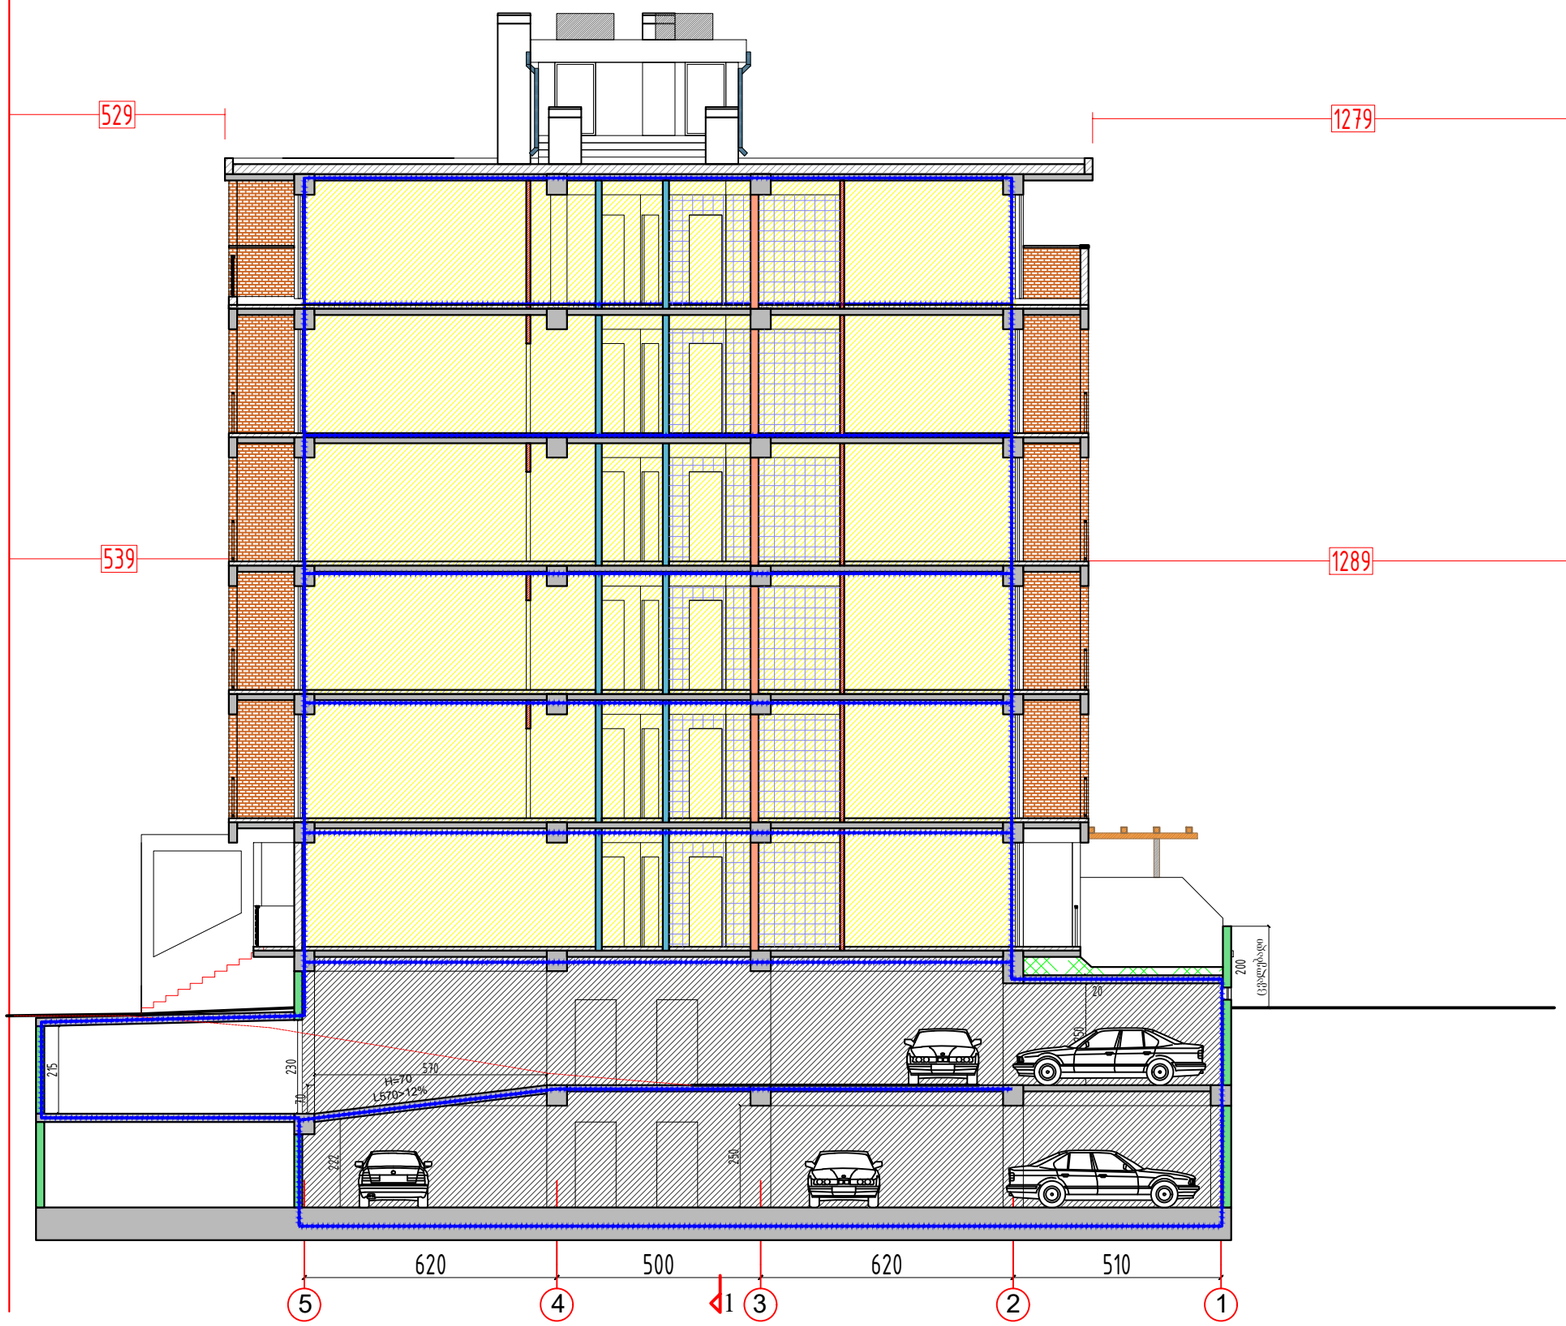

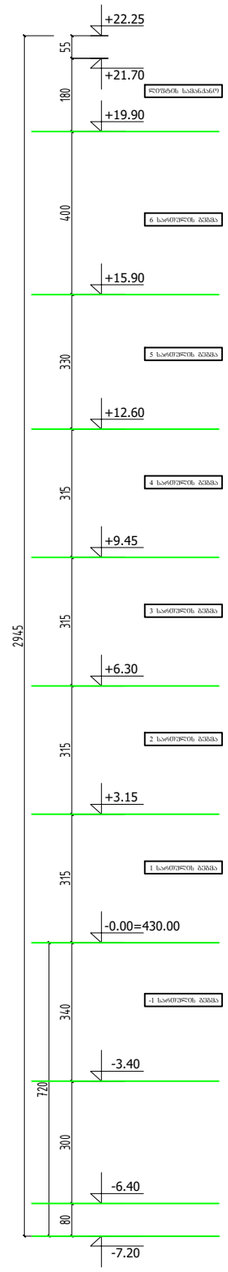

PAPER SIZE	A-3
PROJECT #	

LEGEND

CLIENT: "პოუერ-გრუპ 2000"

PROJECT: მრავალბინიანი საცხოვრებელი სახლი

ADDRESS: ქობილისი, ლუბლიანას ქუჩა №50ა

	NAME	
დირექტორი	გ. ჯუმბურიძე	
მთ. არქიტექტორი	გ. ჯუმბურიძე	
ავტორი	გ. ჯუმბურიძე	
	ბ. კალანდაძე	
მთ. კონსტრუქტორი	ს. პაპაშვილი	
დაამუშავა	ბ. კალანდაძე	

GRC Ltd
Digomi IV/12/42
Tbilisi, Georgia
T: 262 08 10
E mail: grc_studio@yahoo.com

ARCHITECTURE

SCALE	1:150
DATE OF ISSUE	09.12.2014

ჭრილი 2-2

REVISIONS

№	კორექტ. REV.	თარიღი DATE
1		
2		
3		
4		
5		
6		

ინდექსი INDEX | ფურც. PAGES