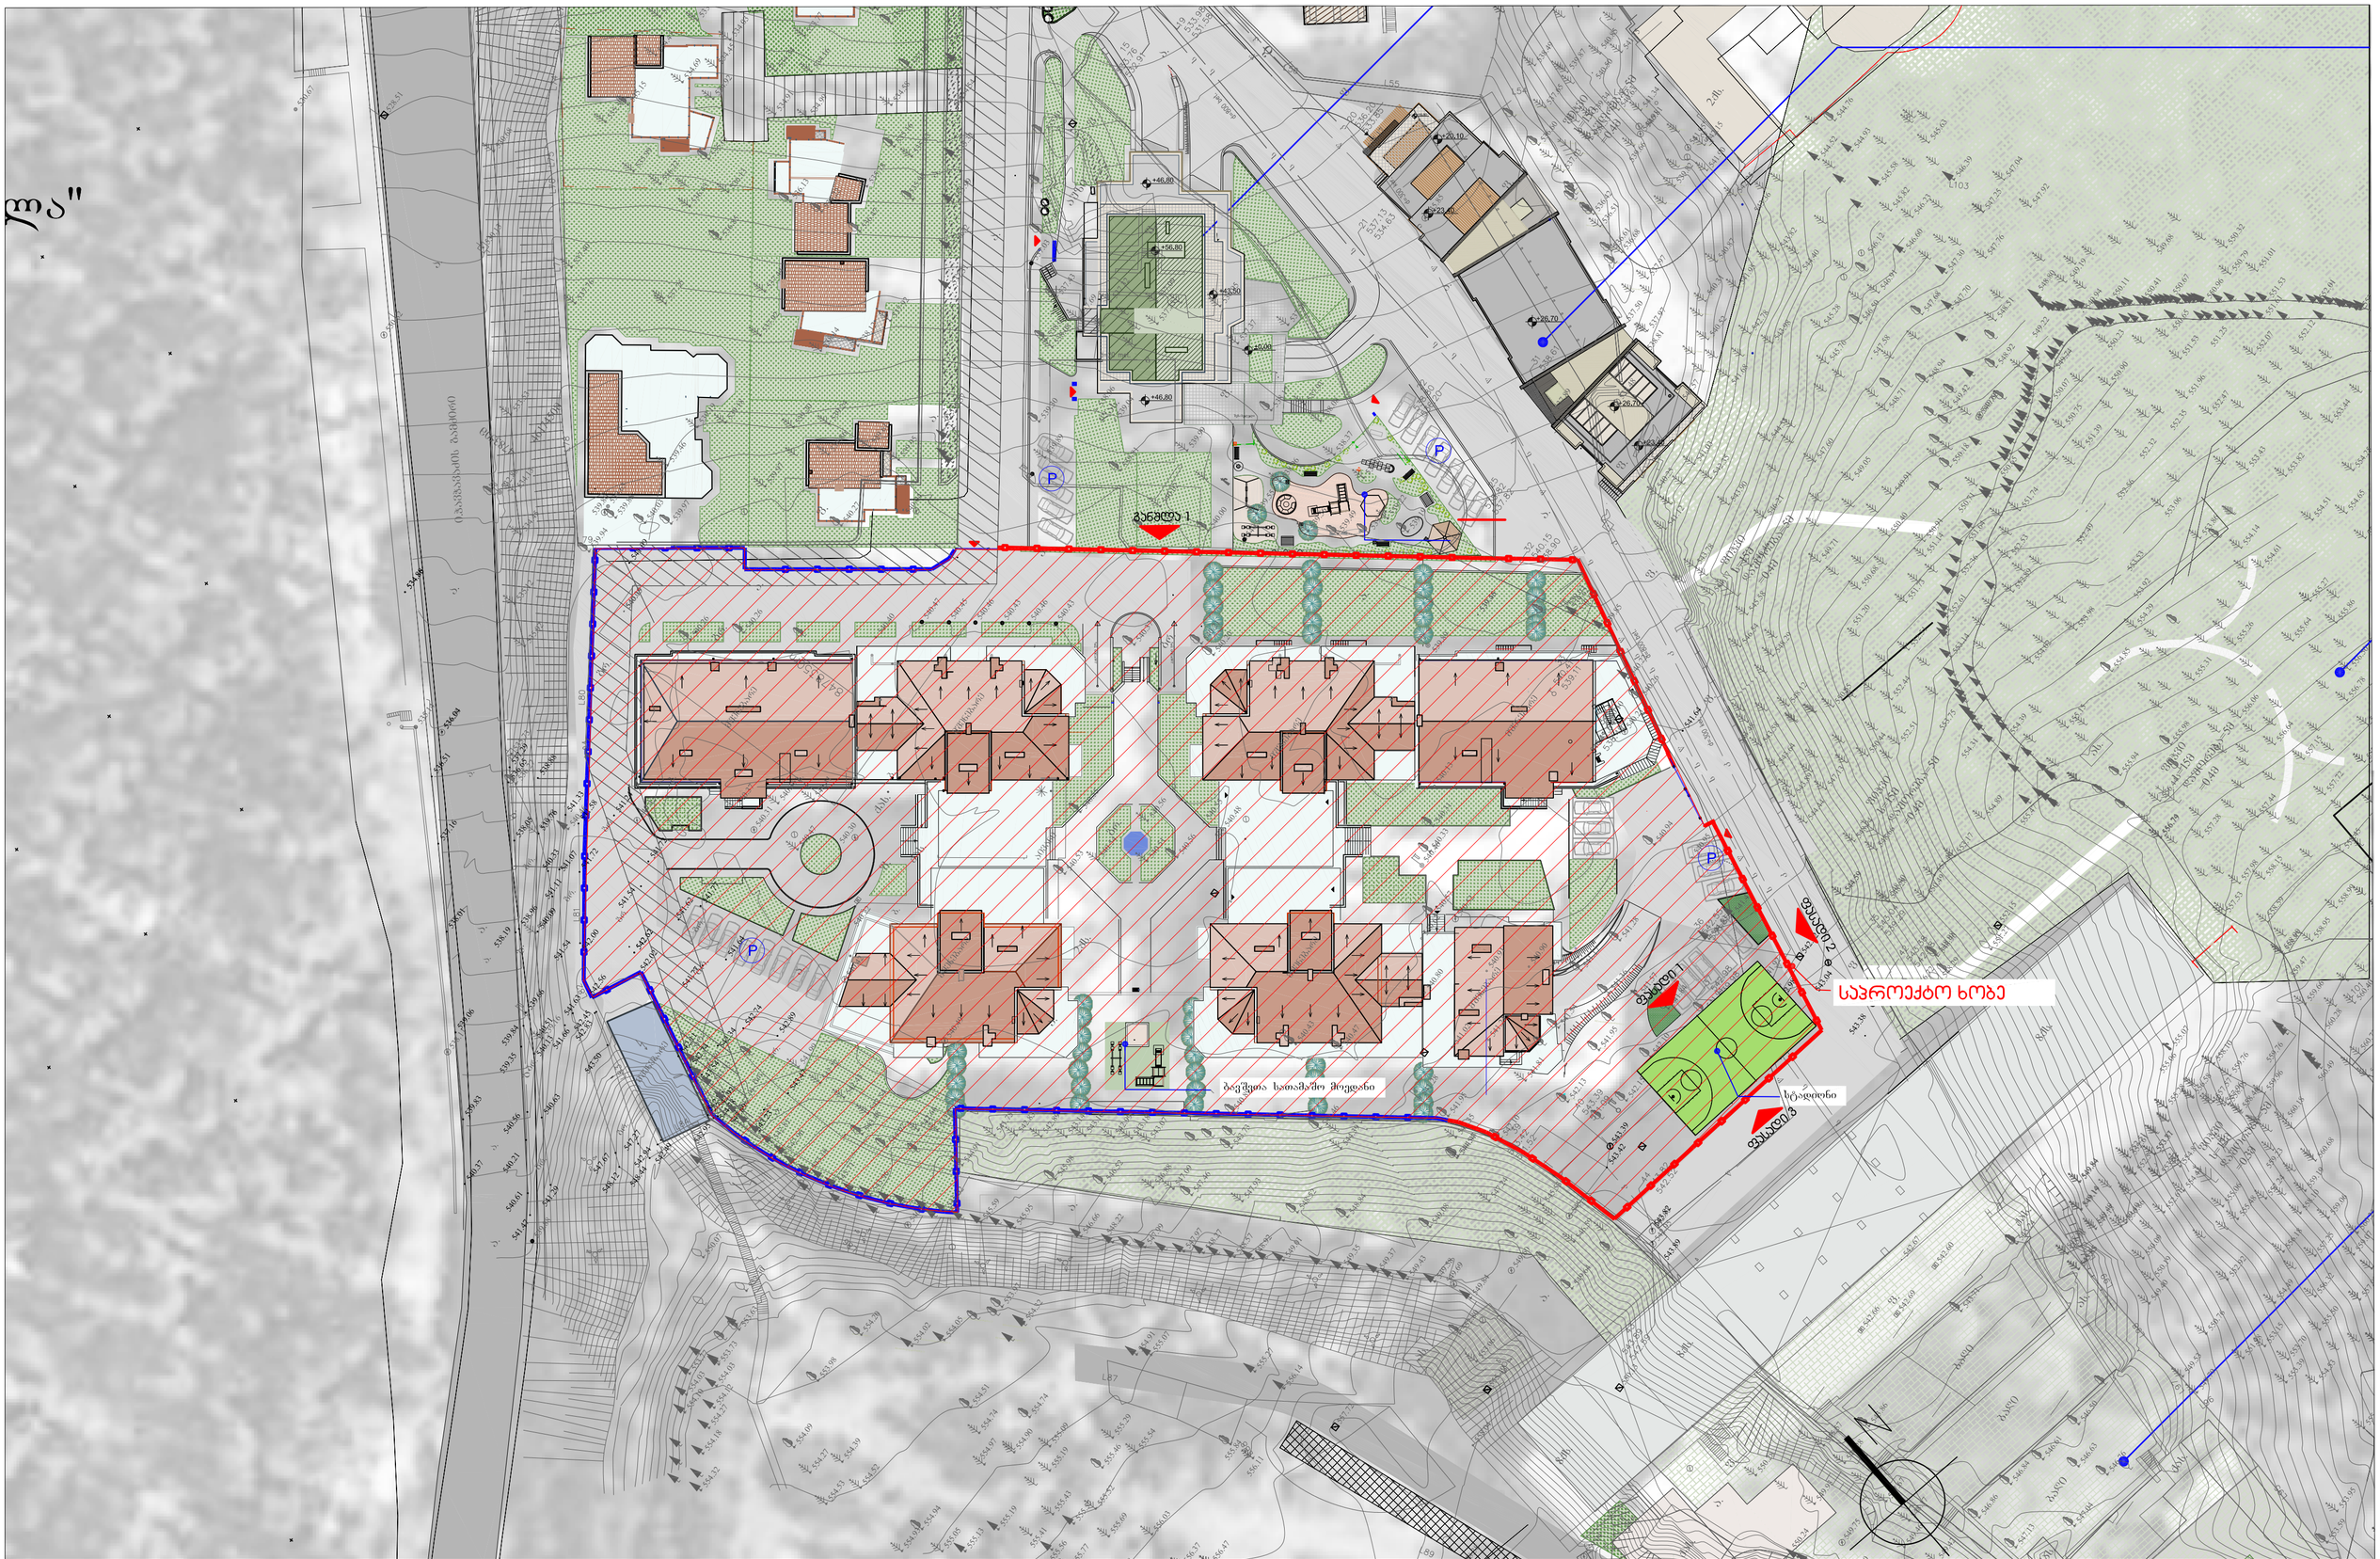

პარკგეითის ეზოს კეთილმოწყობა ი.ჭავჭავაძის №80	A-3 1:500	გენგეგმა

Artstudio PROJECT
არტსტუდიო პროექტი