
ფასადი 1


მასშტაბი 1:100

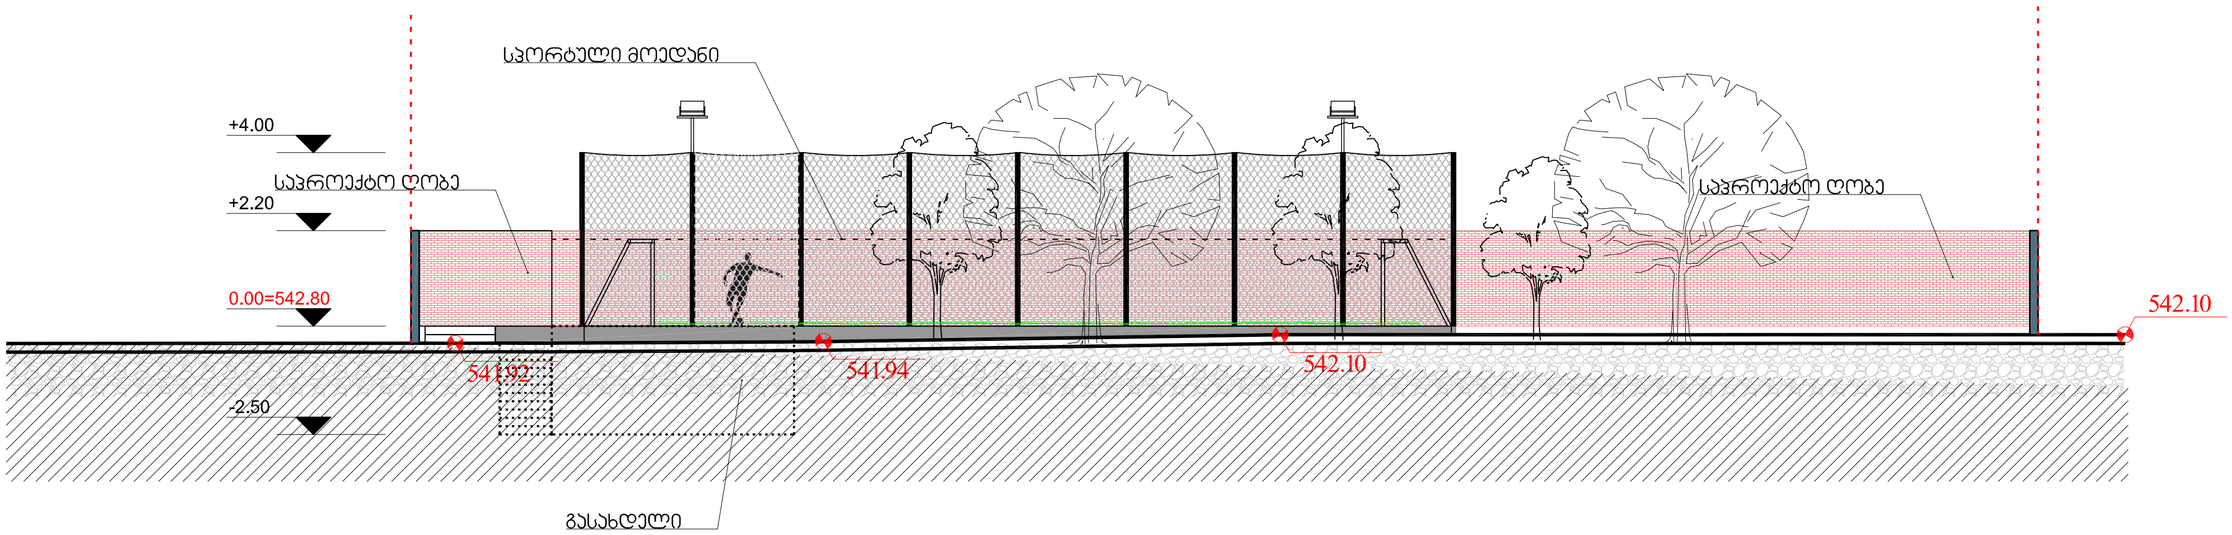

პარკგეითის ეზოს კეთილმოწყობა ი.ჭავჭავაძის №80	A-2 1:100	ფასადი 1

ფასადი 2


მასშტაბი 1:100

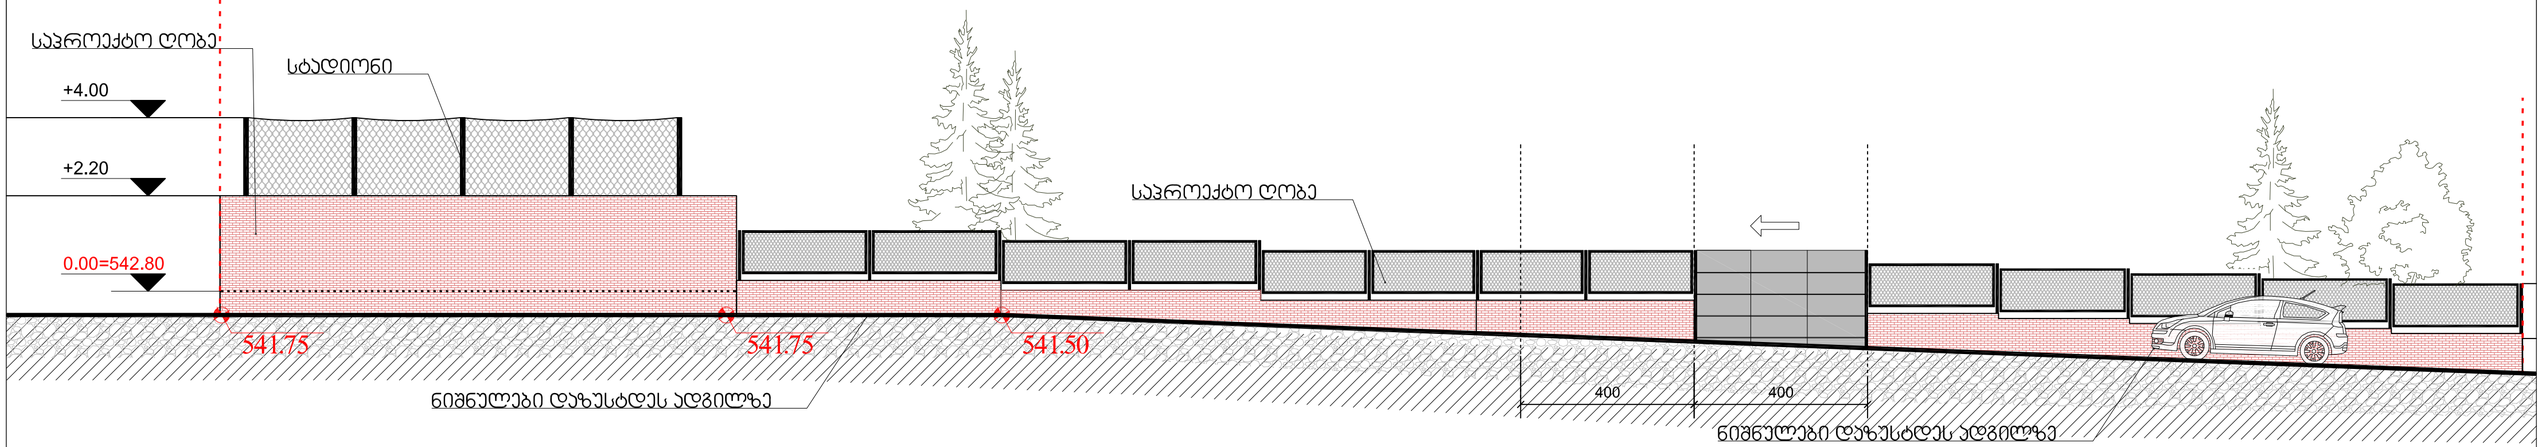

ჰარჯგეითის ეზოს კეთილმოწყობა ი.ჭავჭავაძის №80	A-2 1:100	ფასადი 2

ფასადი 3

მასშტაბი 1:100

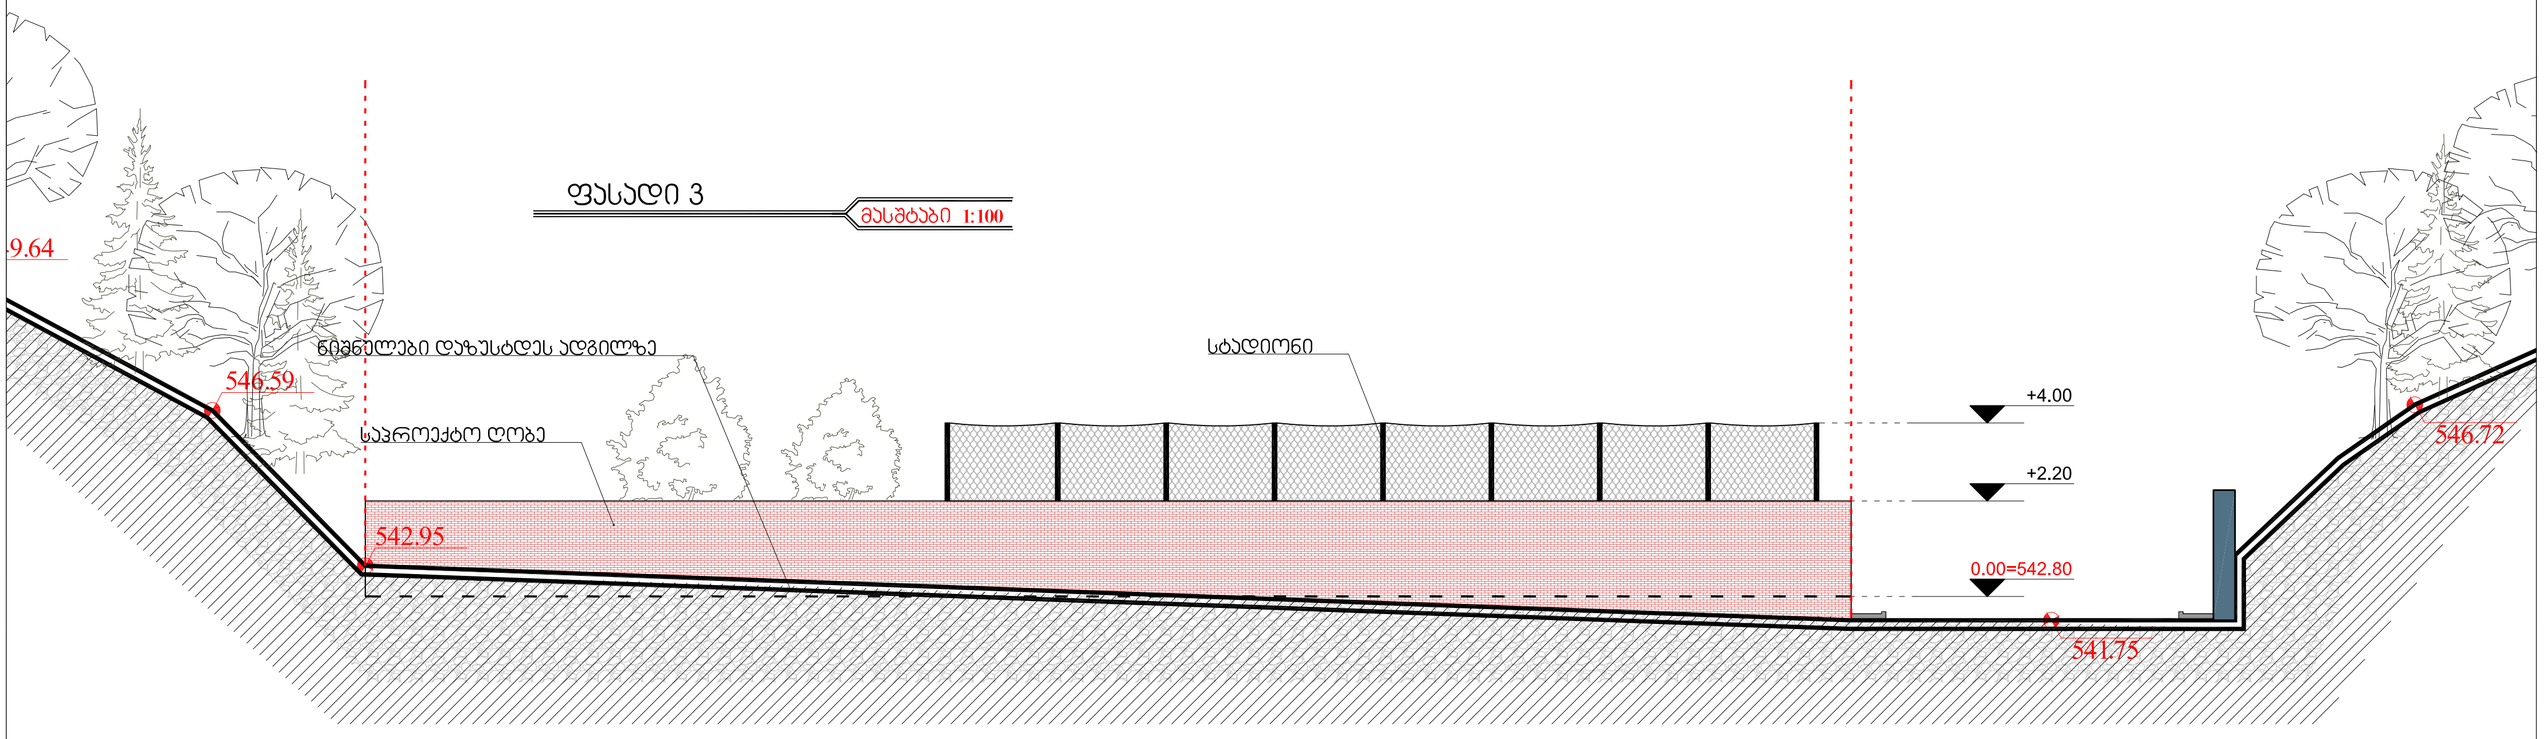

პარკგეითის ეზოს კეთილმოწყობა ი.ჭავჭავაძის №80	A-2 1:100	ფასადი 3

ღობის განშლა 1

მასშტაბი 1:100

ნიშნულები დაზუსტდეს ადგილზე

საპროექტო ღობე

539.90

პარკგეითის ეზოს კეთილმოწყობა ი.ჭავჭავაძის №80	A-2 1:100	ღობის განშლა 1