
ჭრილი 1-1 მ.1:200

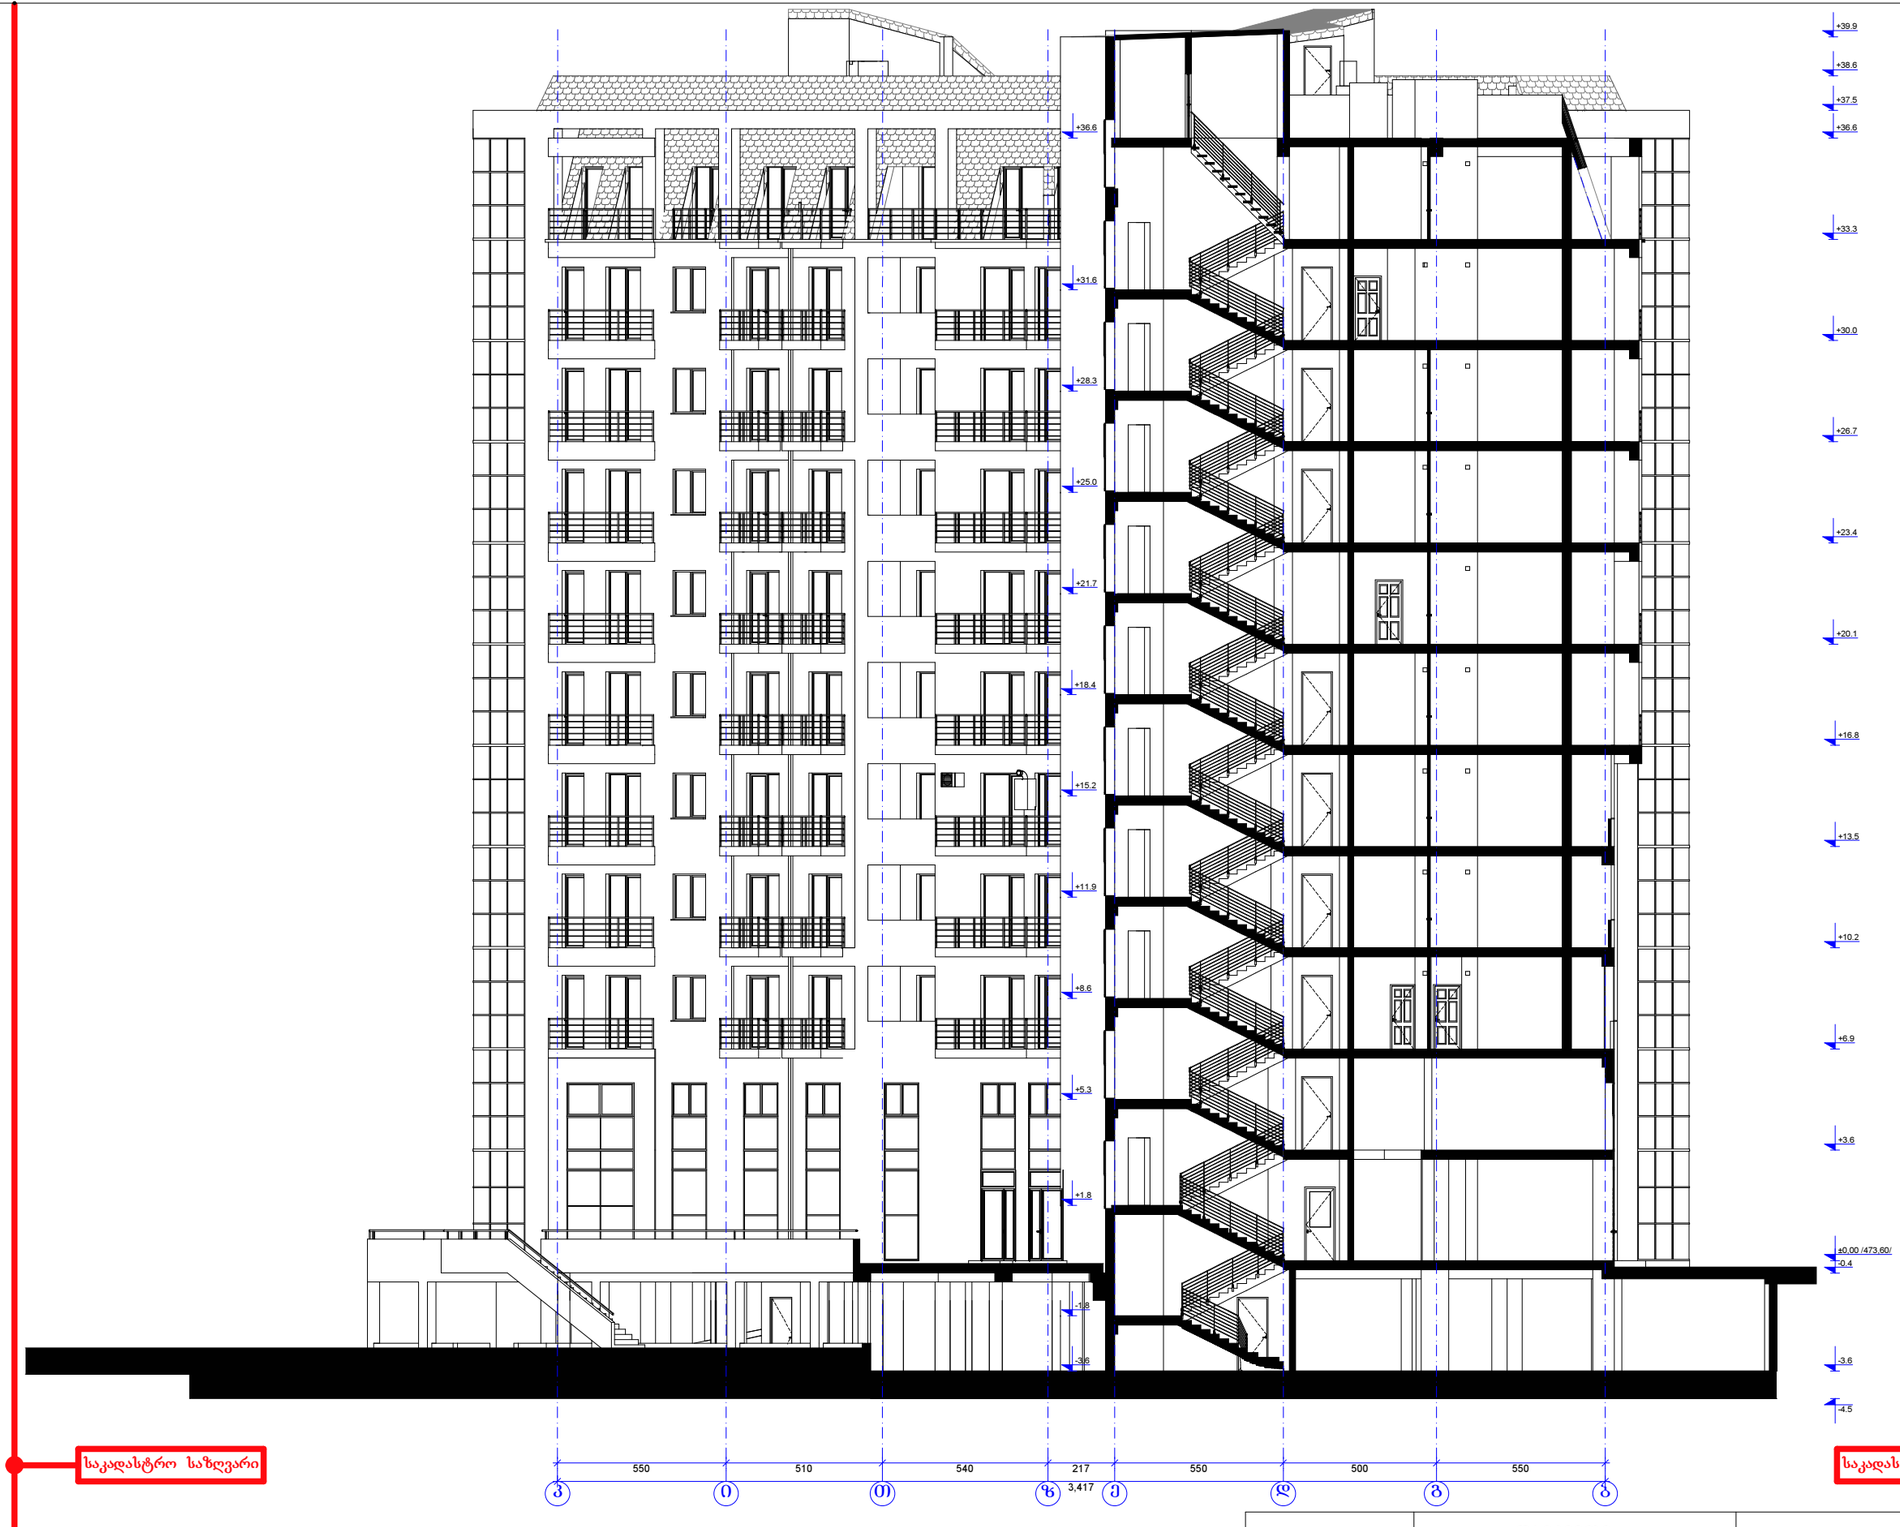


იბერია	დამკვეთი: სს იბერია უძრავი ქონება			მრავალსართულიანი საცხოვრებელი სახლი	დაკვეთა: №4
არქ.სტუდიის ხელმძღვ.	გ.მიქიაშვილი			თბილისი, ვაკე-საბურთალოს რაიონი ყიფშიძის ქ. №7	სტადია არქიტექტურული პროექტი
არ. მთ. არქიტექტორი	ზ.ნიკოლაიშვილი				
არ. მთ. კონსრუქტ.	კ.ოლიშვილი				
შესრულება	ზ.ნიკოლაიშვილი			ჭრილი 1-1 მ. 1:200	ფურც. / სულ. ფურც.
შეამოწმა	გ.მიქიაშვილი				ას-17 / ას-24




ჭრილი 2-2 მ.1:200

იბერია	დამკვეთი: სს იბერია უძრავი ქონება			მრავალსართულიანი საცხოვრებელი სახლი	დაკვეთა: №4
არქ.სტუდიის ხელმძღვ.	გ.ჟიჟიაშვილი			თბილისი, ვაკე-საბურთალოს რაიონი ყიფშიძის ქ. №7	სტადია არქიტექტურული პროექტი
არ. მთ. არქიტექტორი	ზ.ნიკოლაიშვილი				
არ. მთ. კონსრუქტ.	კ.ოდიშვილი				
შემსრულა	ზ.ნიკოლაიშვილი			ჭრილი 2-2 მ. 1:200	ფურც. / სულ. ფურც.
შემოწმა	გ.ჟიჟიაშვილი				ას-18 / ას-24

ჭრილი 3-3 მ.1:200

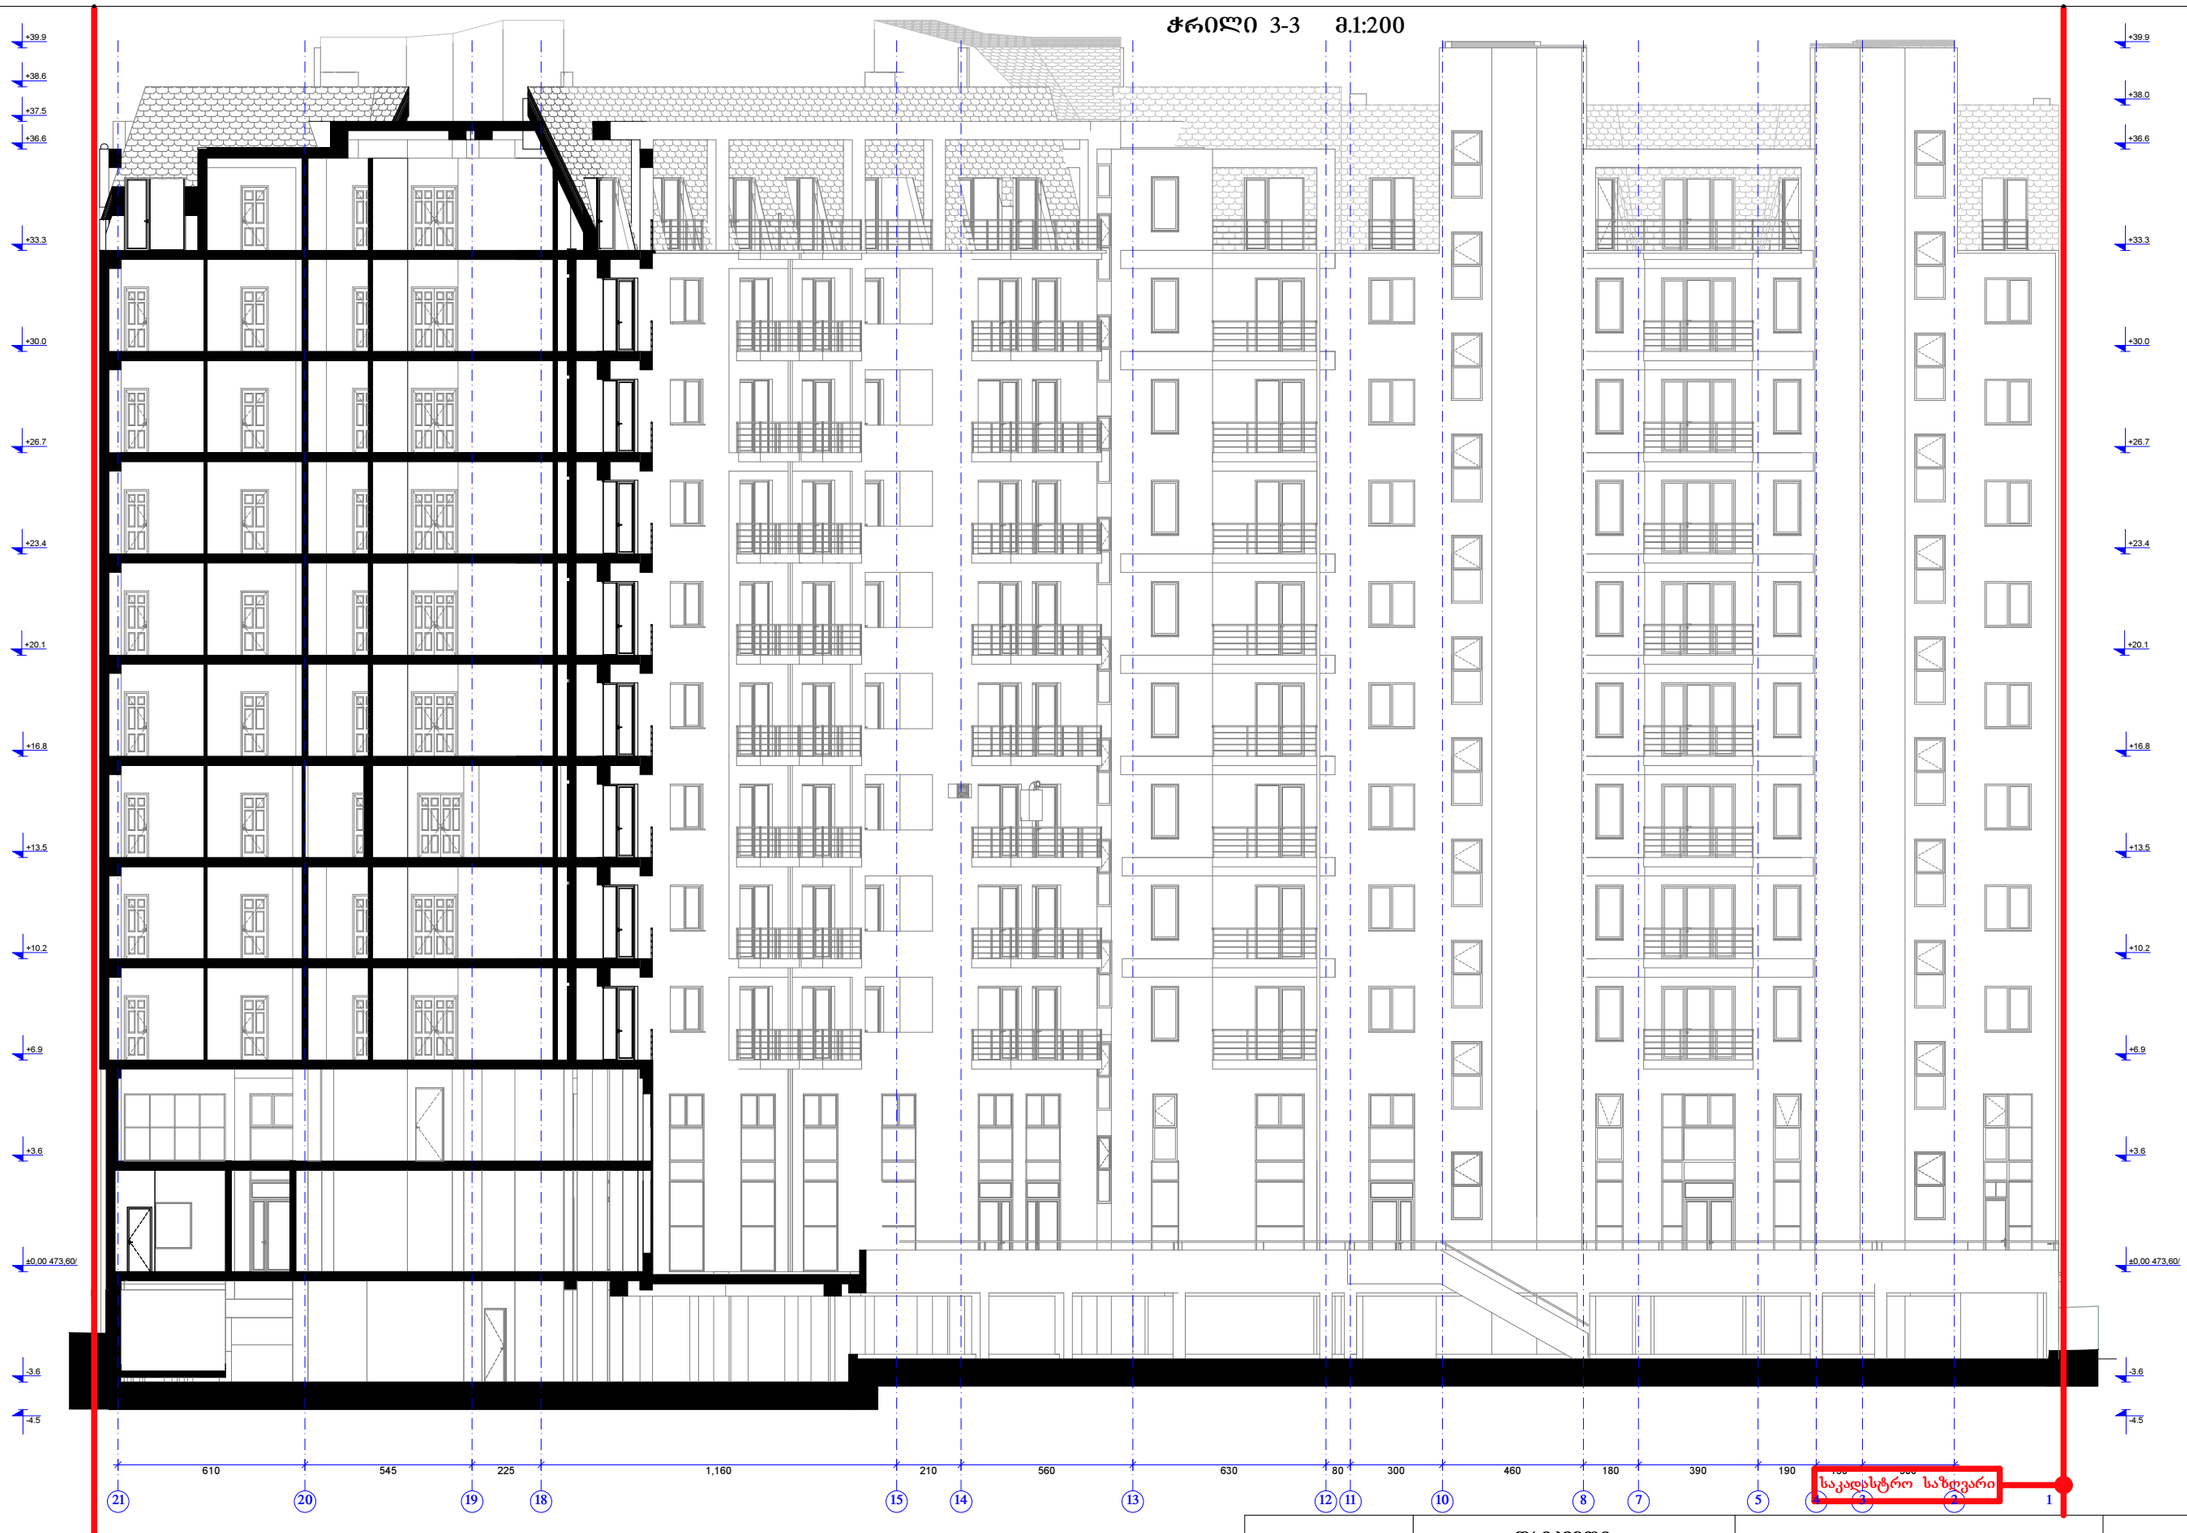

იბერია	დამკვეთი: სს იბერია უძრავი ქონება			მრავალსართულიანი საცხოვრებელი სახლი	დაკვეთა: №4
არქ.სტუდიის ხელმძღვ.	გ.მიქიაშვილი			თბილისი, ვაკე-საბურთალოს რაიონი ყიფშიძის ქ. №7	სტადია არქიტექტურული პროექტი
არ. მთ. არქიტექტორი	ზ.ნიკოლაიშვილი				
არ. მთ. კონსრუქტ.	კ.ლილუაშვილი				
შემსრულა	ზ.ნიკოლაიშვილი			ჭრილი 3-3 მ. 1:200	ფურც. / სულ. ფურც.
შემოწმა	გ.მიქიაშვილი				ას-19 / ას-24

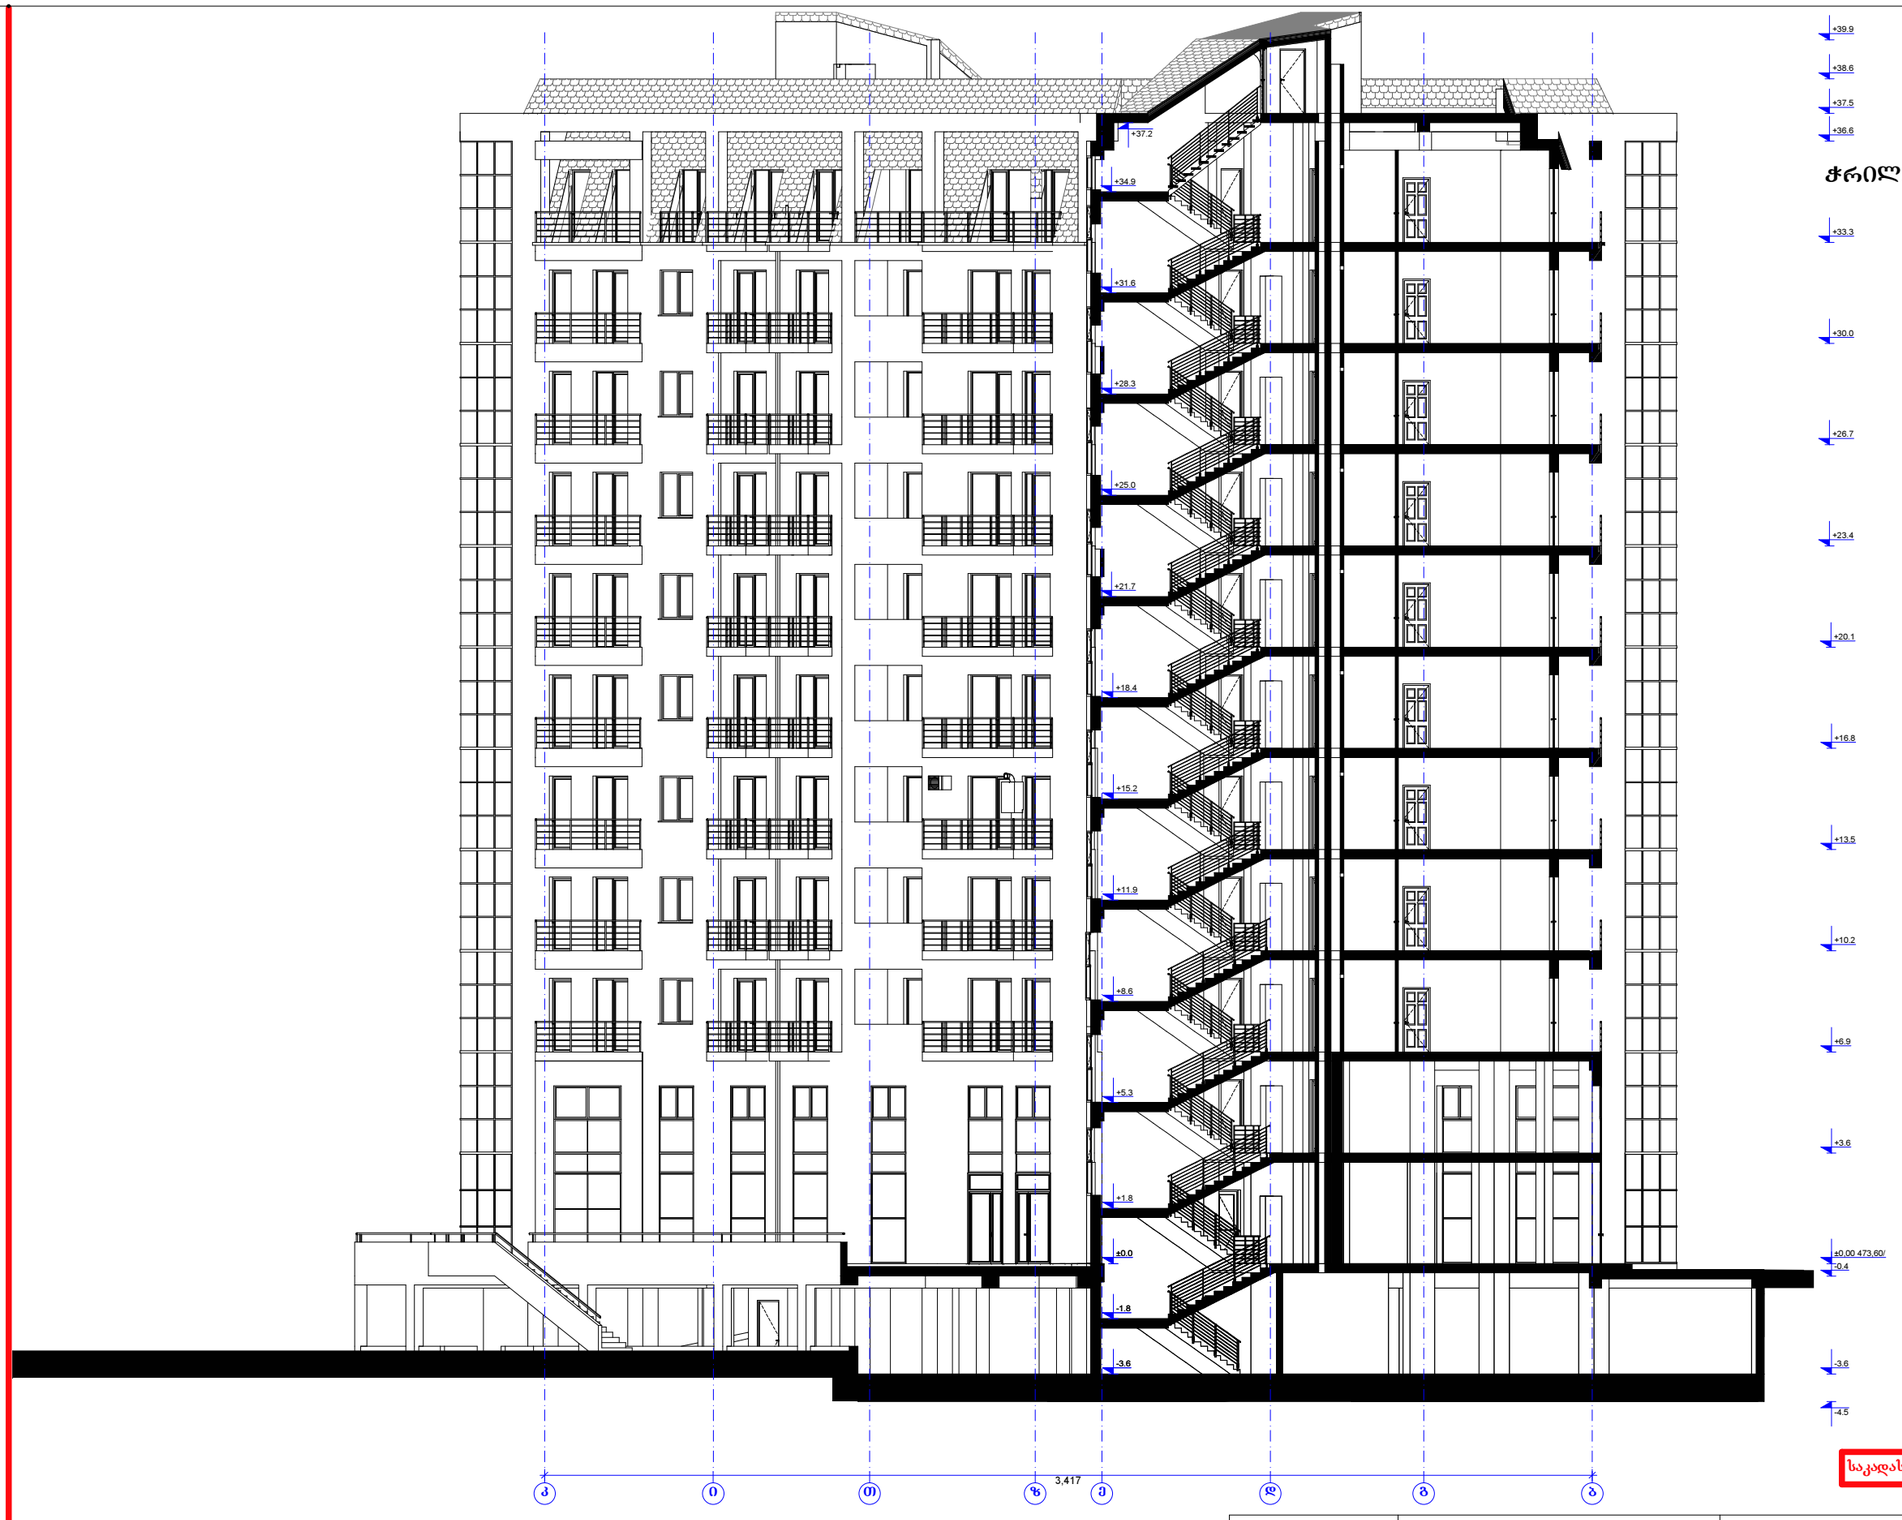

ჭრილი 4-4 მ.1:200

საკადასტრო საზღვარი

საკადასტრო საზღვარი

იბერია	დამკვეთი: სს იბერია უძრავი ქონება			მრავალსართულიანი საცხოვრებელი სახლი	დაკვეთა: №4
არქიტექტორის ხელმოწ.	გ.ჟიჟიაშვილი			თბილისი, ვაკე-საბურთალოს რაიონი ჟიფშიძის ქ. №7	სტადია: არქიტექტურული პროექტი
არ. მთ. არქიტექტორი	ზ.ნიკოლაიშვილი				
არ. მთ. კონსრუქტ.	კ.ოდიშვილი				
შესრულება	ზ.ნიკოლაიშვილი			ჭრილი 4-4 მ. 1:200	ფურც. 20 / სულ. ფურც. 24
შემოწმება	გ.ჟიჟიაშვილი				