ფასადი 1-21 ღერძებში
მ. 1:200




იბერია	დამკვეთი: სს იბერია უძრავი ქონება			მრავალსართულიანი საცხოვრებელი სახლი	დაკვეთა: №4
არქიტექტორის ხელმოწ.	გ.მიქიაშვილი			თბილისი, ვაკე-საბურთალოს რაიონი ყიფშიძის ქ. №7	სტადია არქიტექტურული პროექტი
არ. მთ. არქიტექტორი	ზ.ნიკოლაიშვილი				
არ. მთ. კონსრუქტ.	კ.ლილუაშვილი				
შესრულება	ზ.ნიკოლაიშვილი			ფასადი 1-21 ღერძებში მ. 1:200	ფურც. სულ. ფურც.
შემოწმება	გ.მიქიაშვილი				ას-21 ას-24

ფასადი კ-ბ ღერძებში მ. 1:200



იბერია	დამკვეთი: სს იბერია შრავი ქონება			მრავალსართულიანი საცხოვრებელი სახლი	დაკვეთა: №4
არქ.სტუდიის ხელმძღვ.	გ.ჭიძიაშვილი			თბილისი, ვაკე-საბურთალოს რაიონი ყიფშიძის ქ. №7	სტადია არქიტექტურული პროექტი
არ. მთ. არქიტექტორი	ზ.ნიკოლაიშვილი				
არ. მთ. კონსრუქტ.	კ.ლიქვილი				
შესრულა	ზ.ნიკოლაიშვილი			ფასადი კ-ბ ღერძებში მ. 1:200	ფურც. სულ. ფურც.
შეამოწმა	გ.ჭიძიაშვილი				ას-23 ას-24

ფასადი ბ-კ ღერძებში მ. 1:200

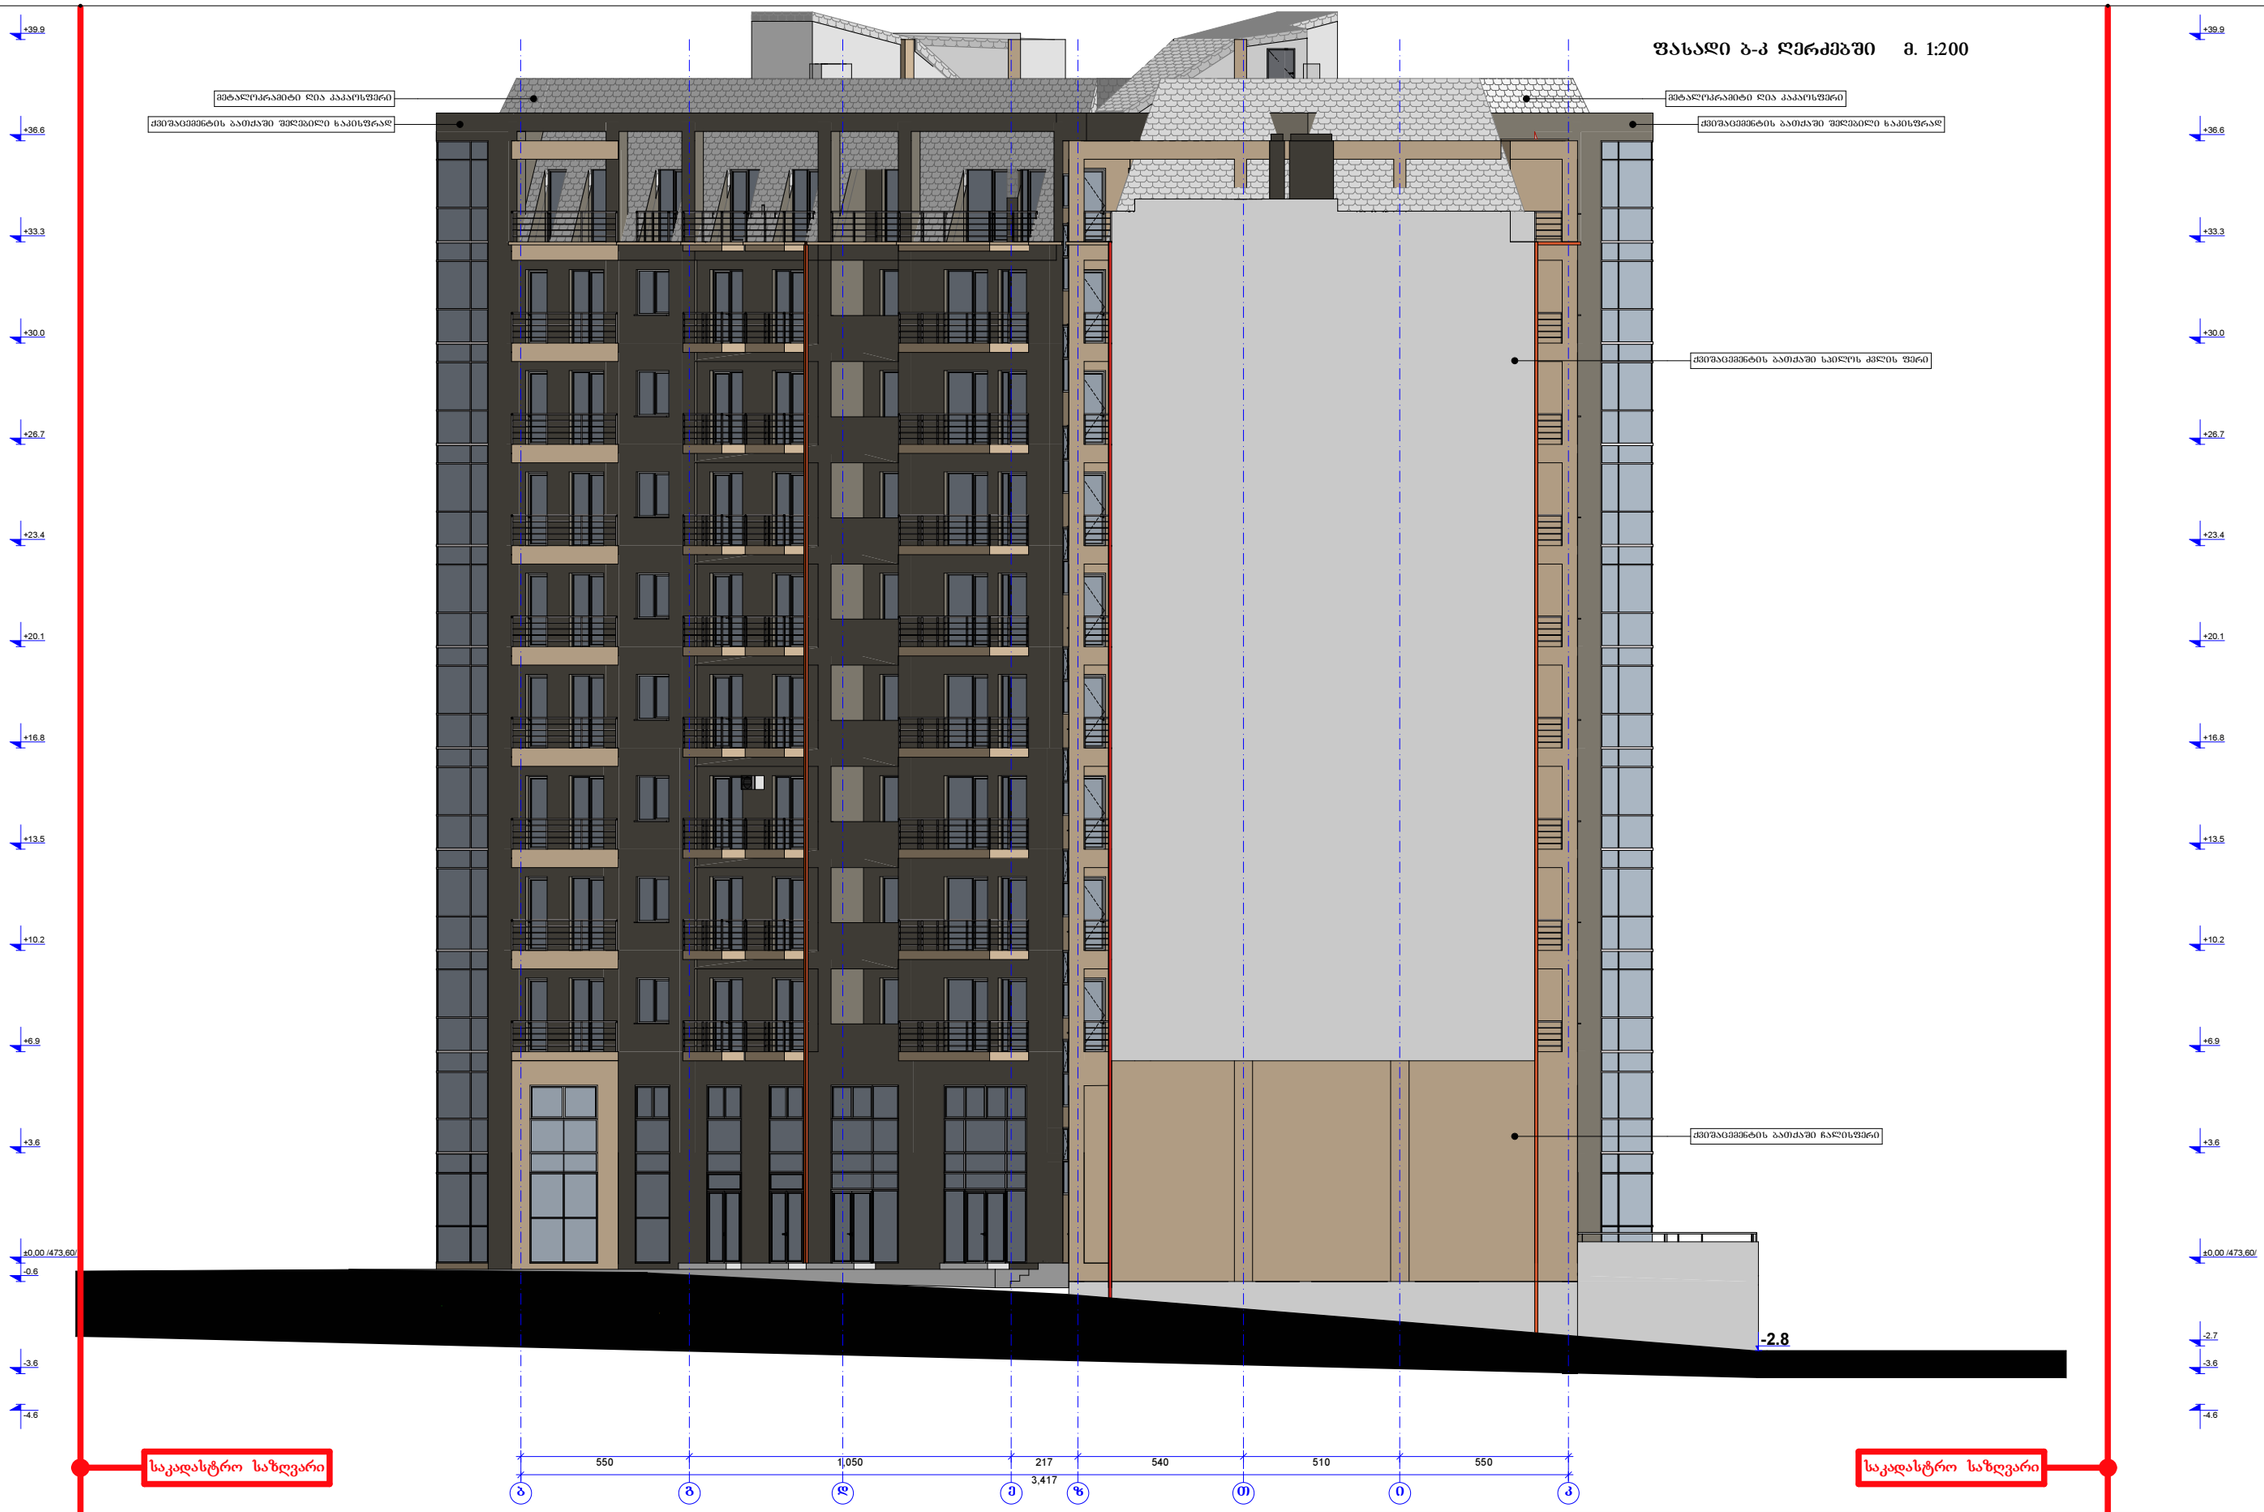

იბერია	დამკვეთი: სს იბერია შრომავი ქონება			მრავალსართულიანი საცხოვრებელი სახლი	დაკვეთა: №4
არქსტუდიის ხელმძღვ.	გ.მიქიაშვილი			თბილისი, ვაკე-საბურთალოს რაიონი ყიფშიძის ქ. №7	სტადია არქიტექტურული პროექტი
არ. მთ. არქიტექტორი	ზ.ნიკოლაიშვილი				
არ. მთ. კონსრუქტ.	კ.ოდიშვილი				
შეასრულა	ზ.ნიკოლაიშვილი			ფასადი ბ-კ ღერძებში მ. 1:200	ფურც. სულ. ფურც.
შეამოწმა	გ.მიქიაშვილი				ას-24 ას-24



იბერია	დამკვეთი: სს იბერია უძრავი ქონება			მრავალსართულიანი საცხოვრებელი სახლი	დაკვეთა: №4	
არქ.სტუდიის ხელმძღვ.	გ.მიქიაშვილი			თბილისი, ვაკე-საბურთალოს რაიონი ყიფშიძის ქ. №7	სტადია არქიტექტურული პროექტი	
პრ. მთ. არქიტექტორი	ზ.ნიკოლაიშვილი					
პრ. მთ. კონსრუქტ.	კ.ოდიშვილი					
შეასრულა	ზ.ნიკოლაიშვილი			ფასადი ბ-კ ღერძებში მ. 1:200	ფურც.	სულ. ფურც.
შეამოწმა	გ.მიქიაშვილი				ას-22	ას-24