

გენგეგმა ტოპო ძირზე
მ. 1:500

ღერძების მიბმის კვანძი

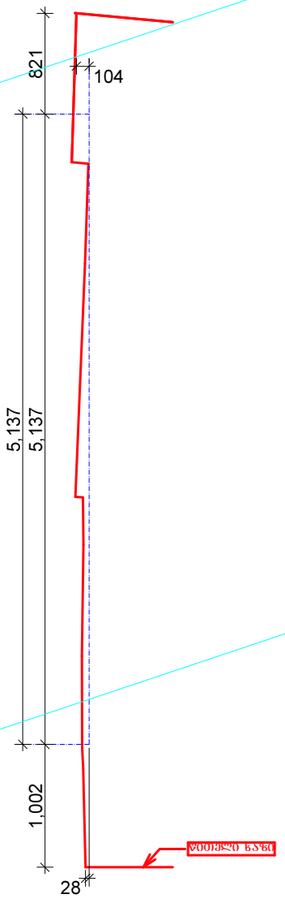

იპაერი	დამკვეთი: ს/ს „თათმანი"			მრავალსართულიანი საცხოვრებელი სახლი	დაკვეთა: № 04
დირექტორი	ლ.თეფლია			თბილისი, ვაკე-საბურთალოს რაიონი ყიფშიძის ქ. №7	სტადია არქიტექტურული პროექტი
არქ.სტუდიის ხელმძღვ.	გ.მიქიაშვილი				
არ. მთ. არქიტექტორი	ზ.ნიკოლაიშვილი				
არ. მთ. კონსრუქტ.	კ.ლილუაშვილი			გენგეგმა ტოპო ძირზე მ. 1:500	ფურც. / სულ.ფურც.
შესამოწმა	გ.მიქიაშვილი				ას-3 / ას-22

ფასადი ბ-კ ღერძებში მ. 1:200

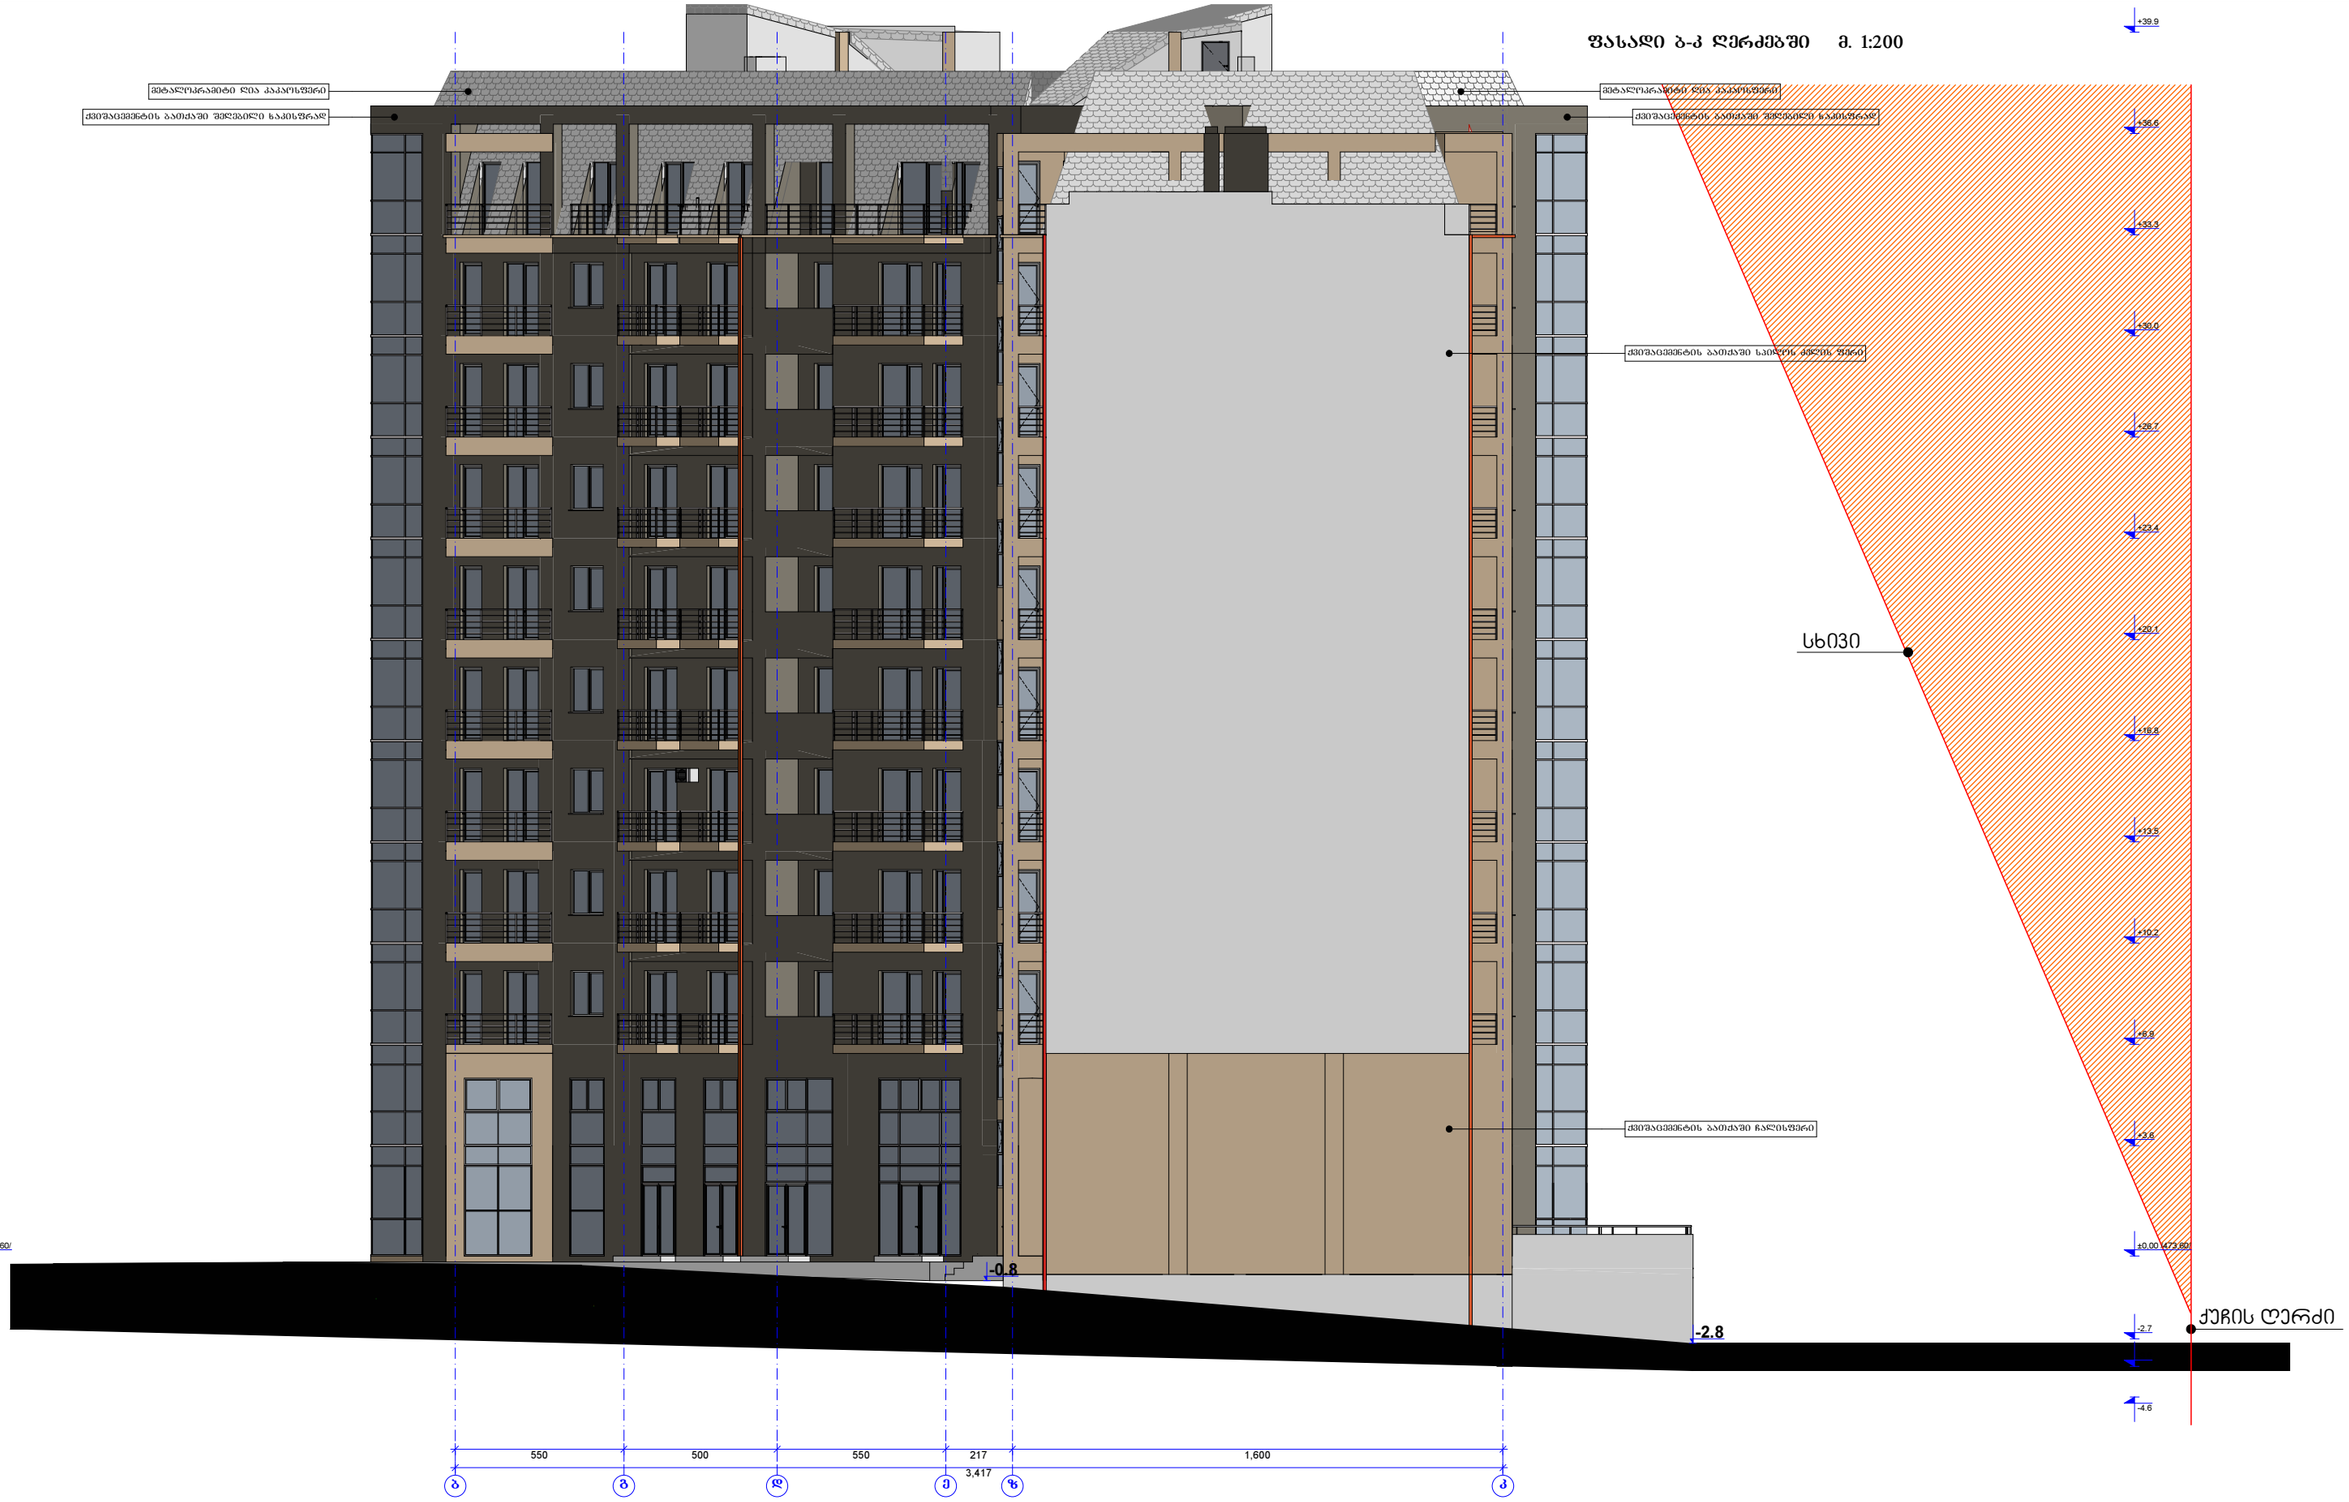

იბერია	დამკვეთი: სს იბერია უძრავი ქონება			მრავალსართულიანი საცხოვრებელი სახლი	დაკვეთა: №4
არქსტულის ხელმძღვ.	გ.ჭიძიაშვილი			თბილისი, ვაკე-საბურთალოს რაიონი ყიფშიძის ქ. №7	სტადია არქიტექტურული პროექტი
არ. მთ. არქიტექტორი	ზ.ნიკოლაიშვილი				
არ. მთ. კონსრუქტ.	კ.ლილიშვილი				
შესრულა	ზ.ნიკოლაიშვილი			ფასადი ბ-კ ღერძებში მ. 1:200	ფურც. სულ. ფურც.
შეამოწმა	გ.ჭიძიაშვილი				ას-24 ას-24