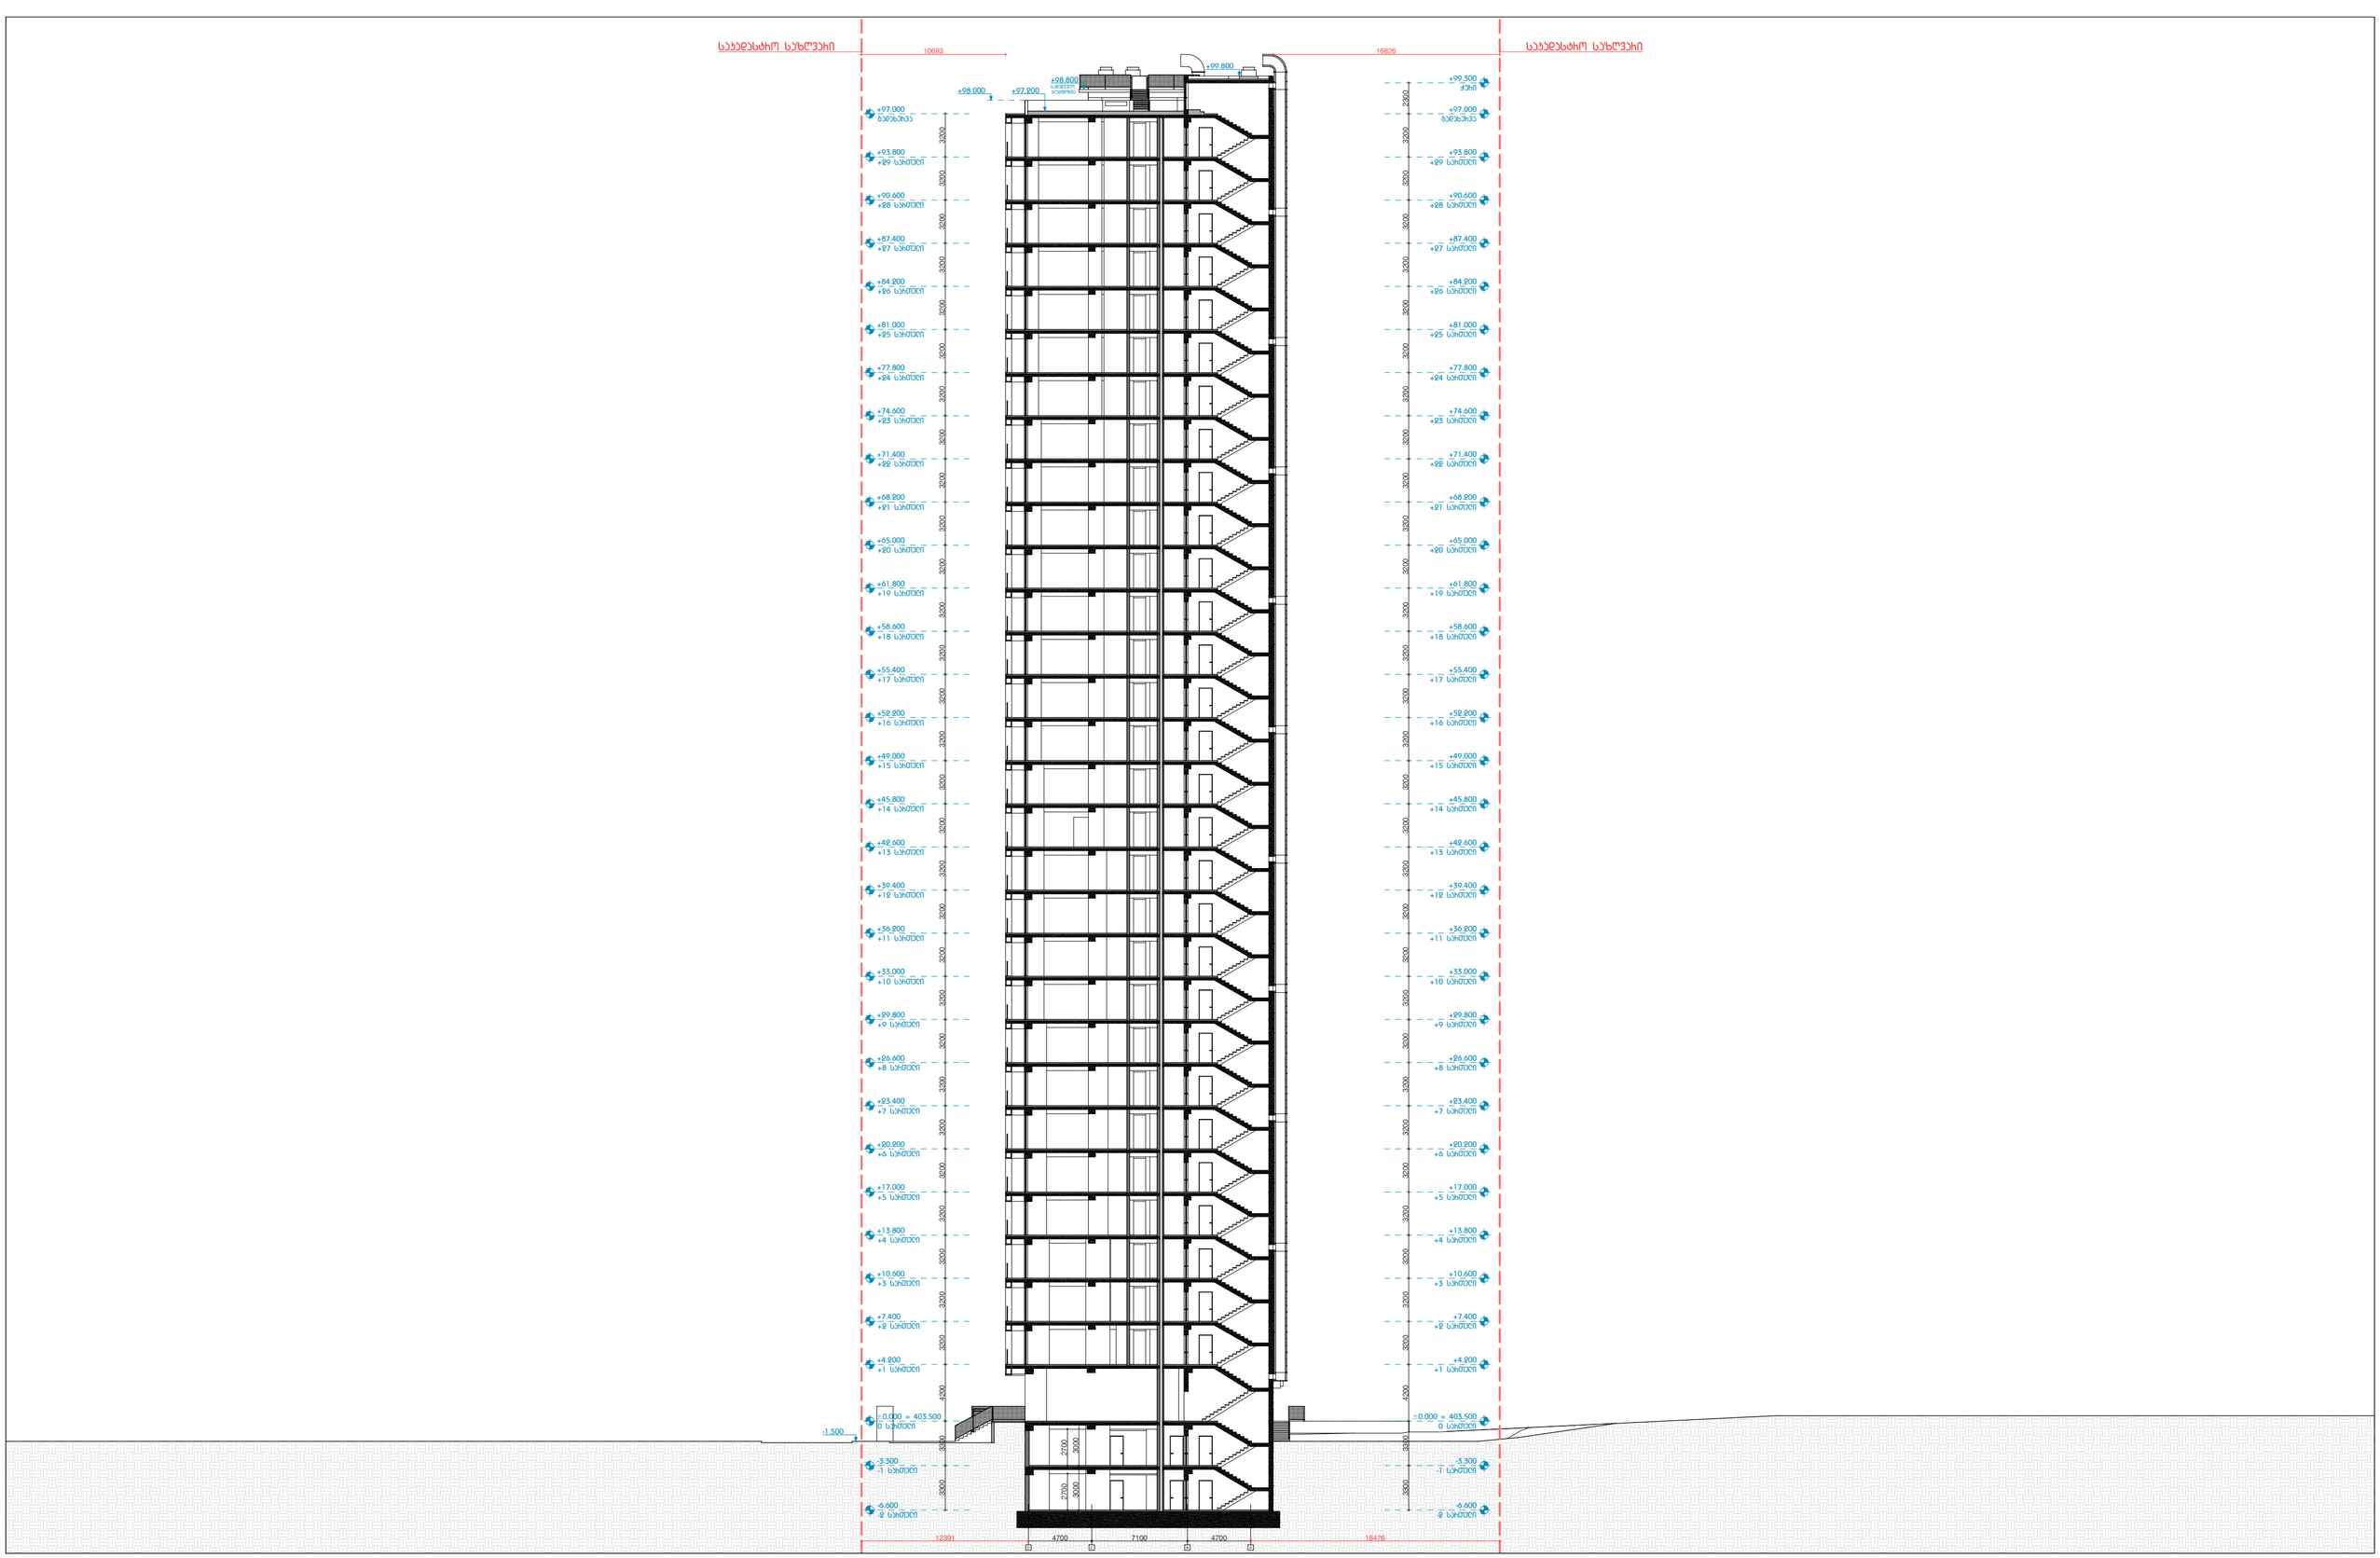

პროექტის ავტორი შპს ,,ახქ ლინკ" ARC LINK	მიმღებელი ვეფე აფხიაძე/ვეფიი პროექტორი ლაშა ბახბლიშვილი	პროექტის დასახელება მრავალბინიანი სასტუმროებელი სახლი ბლოკი 7	დამკვეთი შპს ,,იასამენ დიდება" ID: 406353832 მიწის ნაკვეთის ნომერი: 01.13.05.004.059 მიწის ნაკვეთის მისამართი: ქ. თბილისი, საბაჟოს, ორსტრიქონების ქ. #47	მშენებლები და სიმბოლოები		ნახაზის დასახელება ჭრილი 1-1 მასშტაბი 1:300	ფურცლის ზომა A 2 ფურცლის ნომერი A - 201

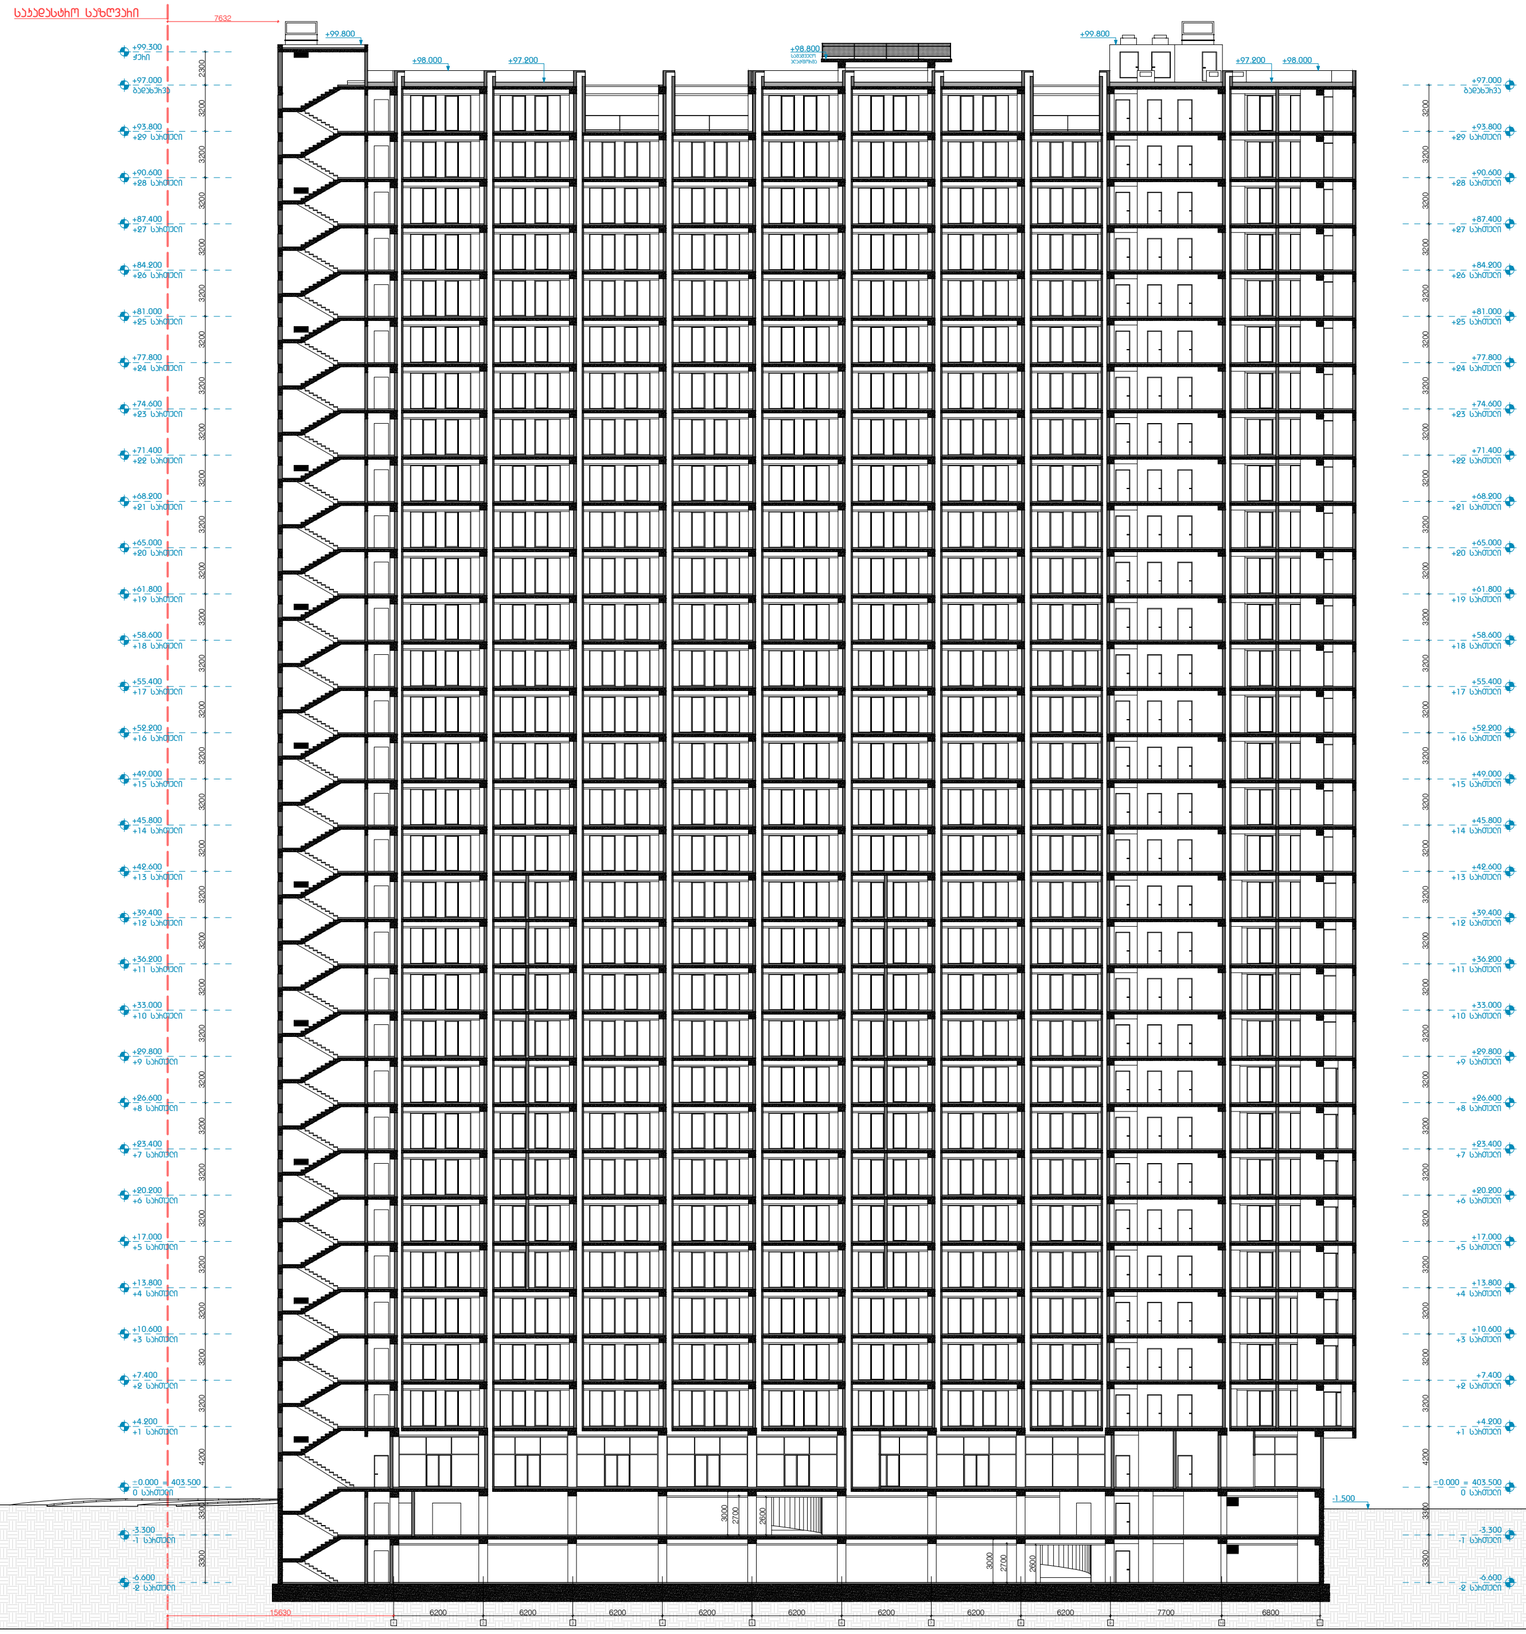

პროექტის ავტორი შპს ,,ARC LINK"	დირექტორი ვეფხია აფხაზავა	პროექტის დასახელება მრავალბინიანი საცხოვრებელი სახლი ბლოკი 7	დამკვეთი შპს ,,ისმაილ დიდება" ID: 406353832	შენიშვნები და სიმბოლოები		ნახაზის დასახელება ჭრილი 2-2	ფურცლის ზომა A 2
	არქიტექტორი ლაშა ბახტაძე		მიწის ნაკვეთის ნომერი: 01.13.05.004.059 მიწის ნაკვეთის მისამართი: ქ. თბილისი, საბურთალო, ბოსტანიკის ქ. #47			მასშტაბი 1:300	ფურცლის ნომერი A - 202