




პროექტის ავტორი შპს ,,ARC LINK"	დირექტორი ვეფე აფხაიძე	პროექტის დასახელება მრავალბინიანი საცხოვრებელი სახლი ბლოკი 7	დამკვეთი შპს ,,იასამენ დიღება" ID: 406353832	მშენებარე და სიმაღლეები		ნახაზის დასახელება ფასადი 1-11 ღერძებში	ფურცლის ზომა A 2
	პროექტირების ლაშა ბახტაძე		მიწის ნაკვეთის ნომერი: 01.13.05.004.059			მასშტაბი 1:300	ფურცლის ნომერი A - 203
			მიწის ნაკვეთის მისამართი: ქ. თბილისი, საბაჟოს, პოსტმოლაბების ქ. #47				

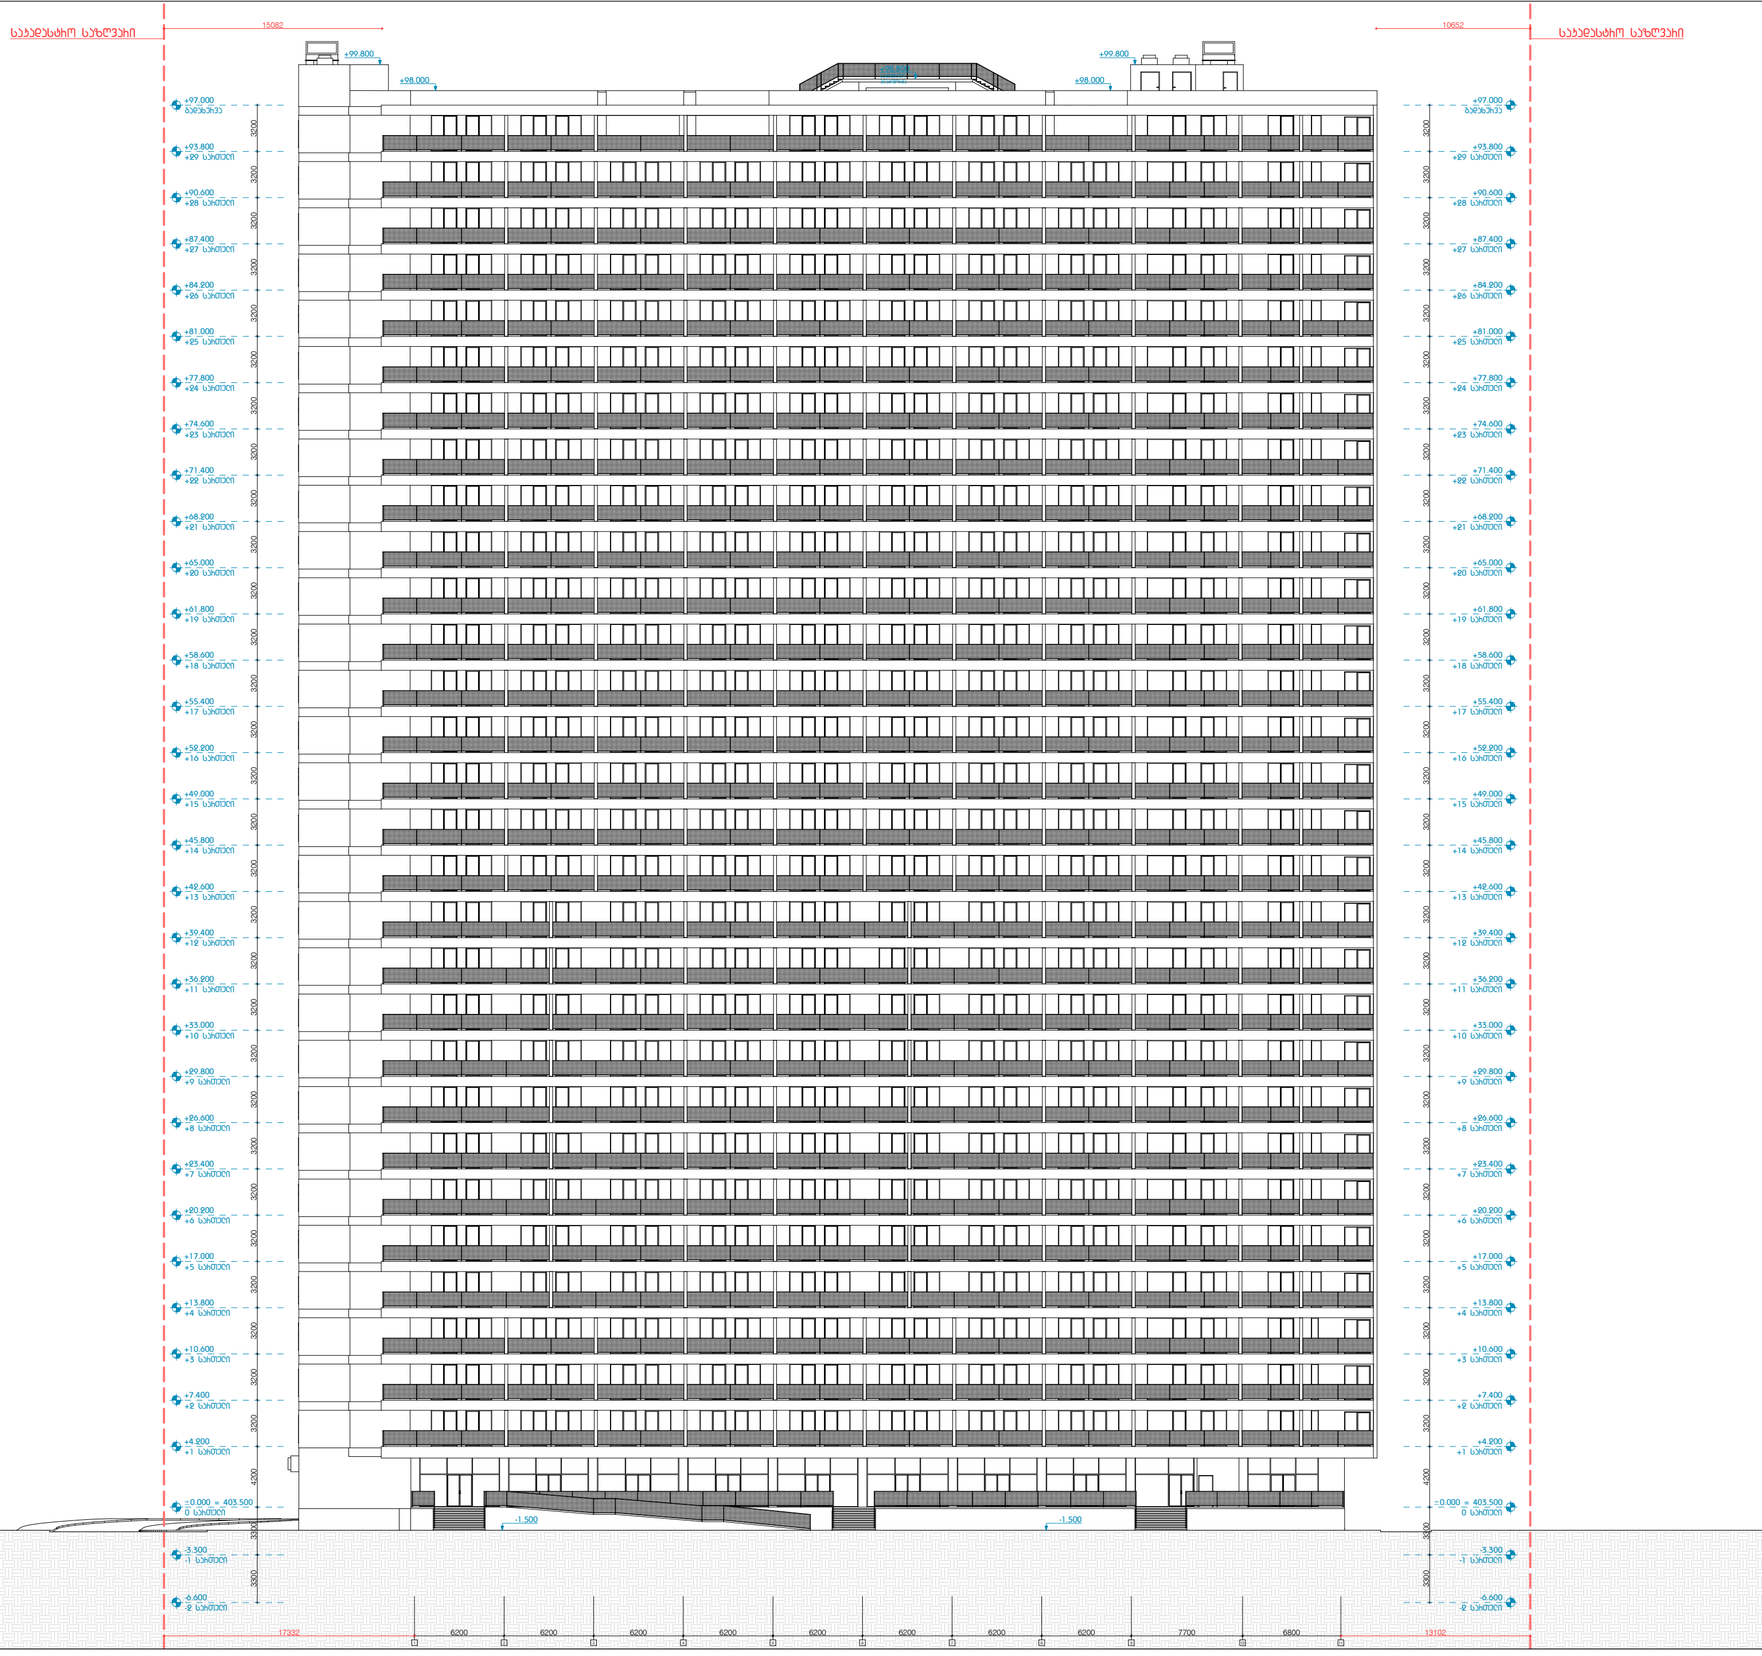

პროექტის ავტორი შპს ,,არქ ლინკ" ARC LINK	დირექტორი ვაჟა აფხაიძე პროექტირების ლაშა ბახტაძე	პროექტის დასახელება მრავალბინიანი საცხოვრებელი სახლი ბლოკი 7	დამკვეთი შპს ,,იასამენ ღიღება" ID: 406353832 მიწის ნაკვეთის ნომერი: 01.13.05.004.059 მიწის ნაკვეთის მისამართი: ქ. თბილისი, სანაპირო, პოსტმოლაბების ქ. #47	მშენებლები და სიმბოლოები		ნახაზის დასახელება ფასადი 11-1 ღერძებში მასშტაბი 1:300	ფურცლის ზომა A 2 ფურცლის ნომერი A - 204

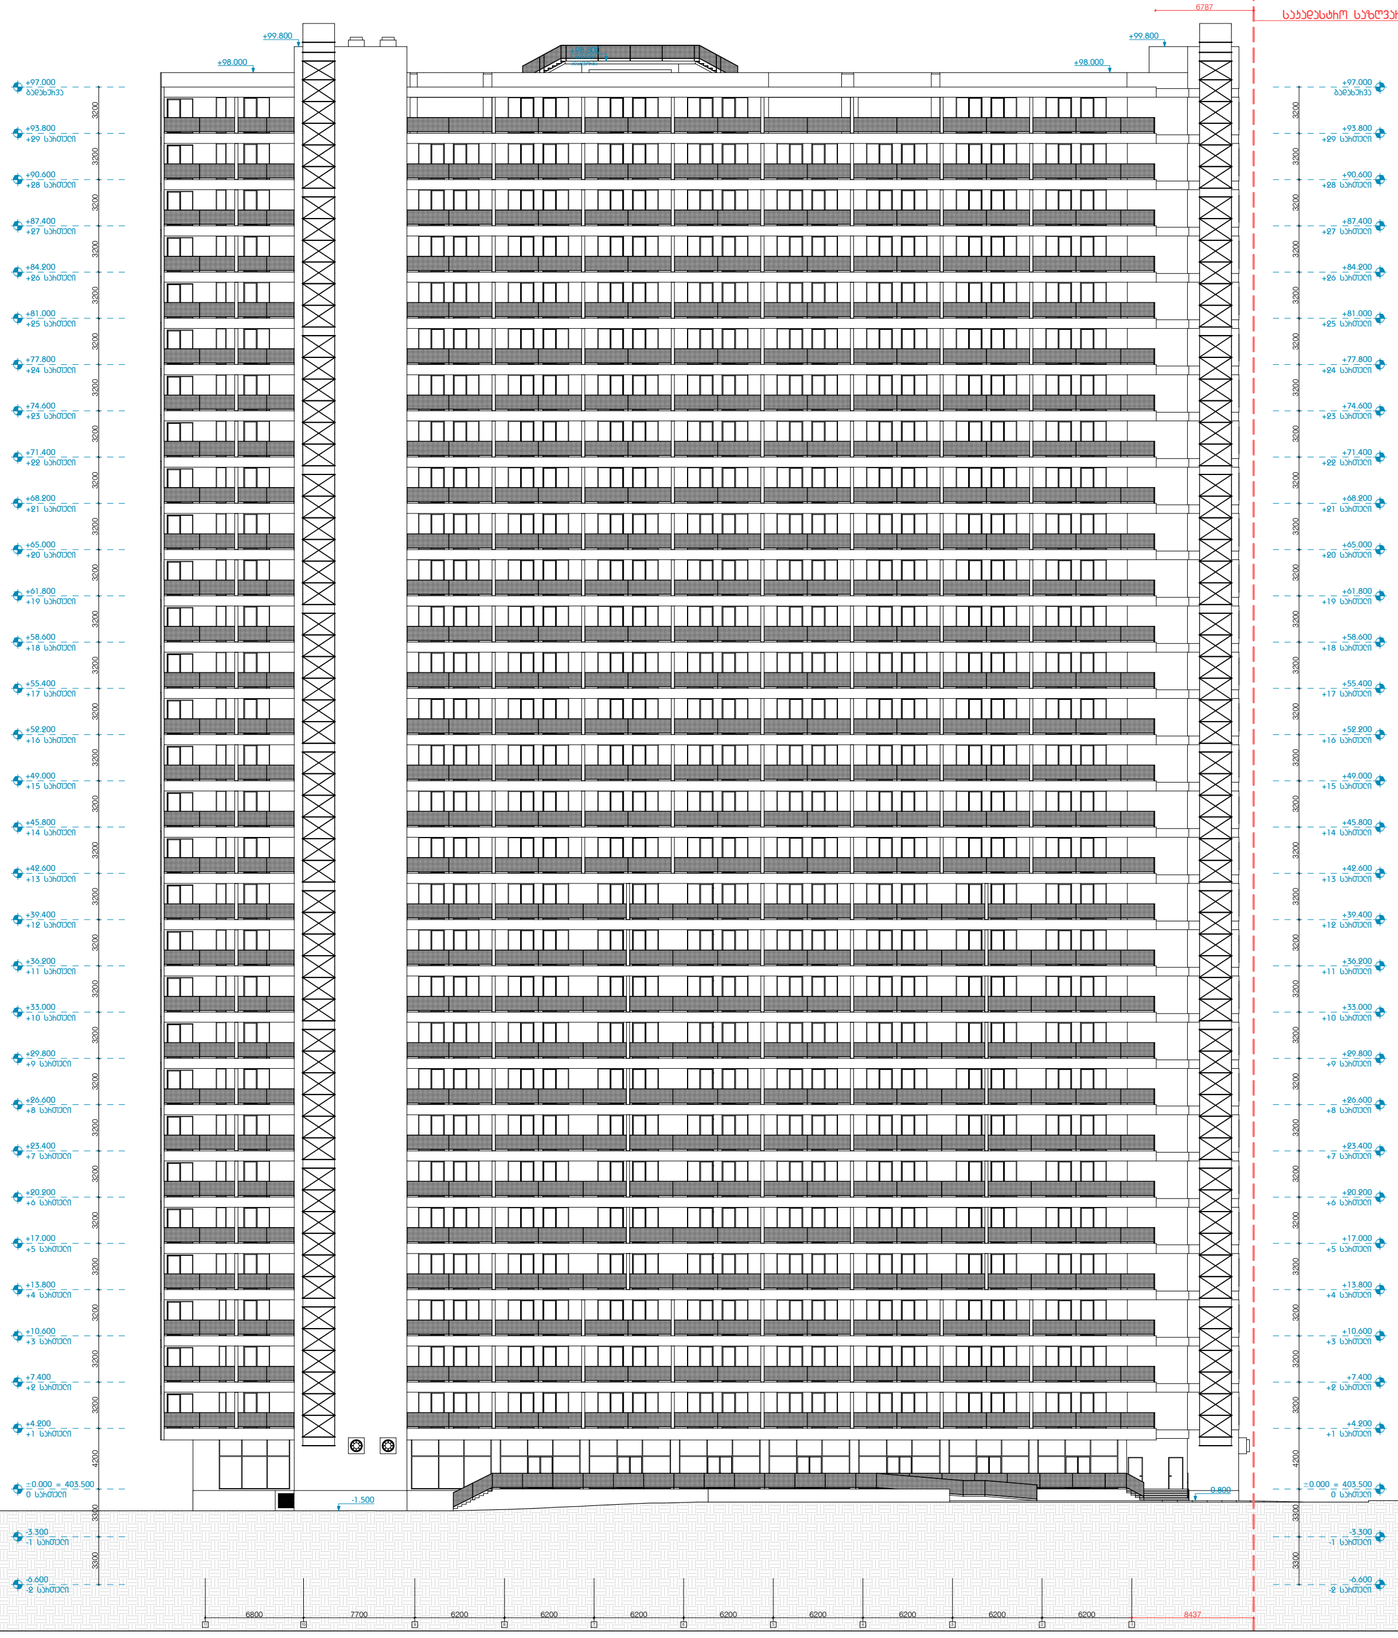

პროექტის ავტორი შპს ,,არქ ლინკ" ARC LINK	დირექტორი ვეფე აფხაიძე პროექტორი ლაშა ბახბერიძე	პროექტის დასახელება მრავალბინიანი საცხოვრებელი სახლი ბლოკი 7	დამკვეთი შპს ,,იასამენ დიდება" ID: 406353832 მიწის ნაკვეთის ნომერი: 01.13.05.004.059 მიწის ნაკვეთის მისამართი: ქ. თბილისი, საბაჟოს, პოსტოვნიკოვის ქ. #47	მშენებელი და სიმეტრიები		ნახაზის დასახელება ფასადი A-D ღერძებში მასშტაბი 1:300	ფურცლის ზომა A 2 ფურცლის ნომერი A - 205

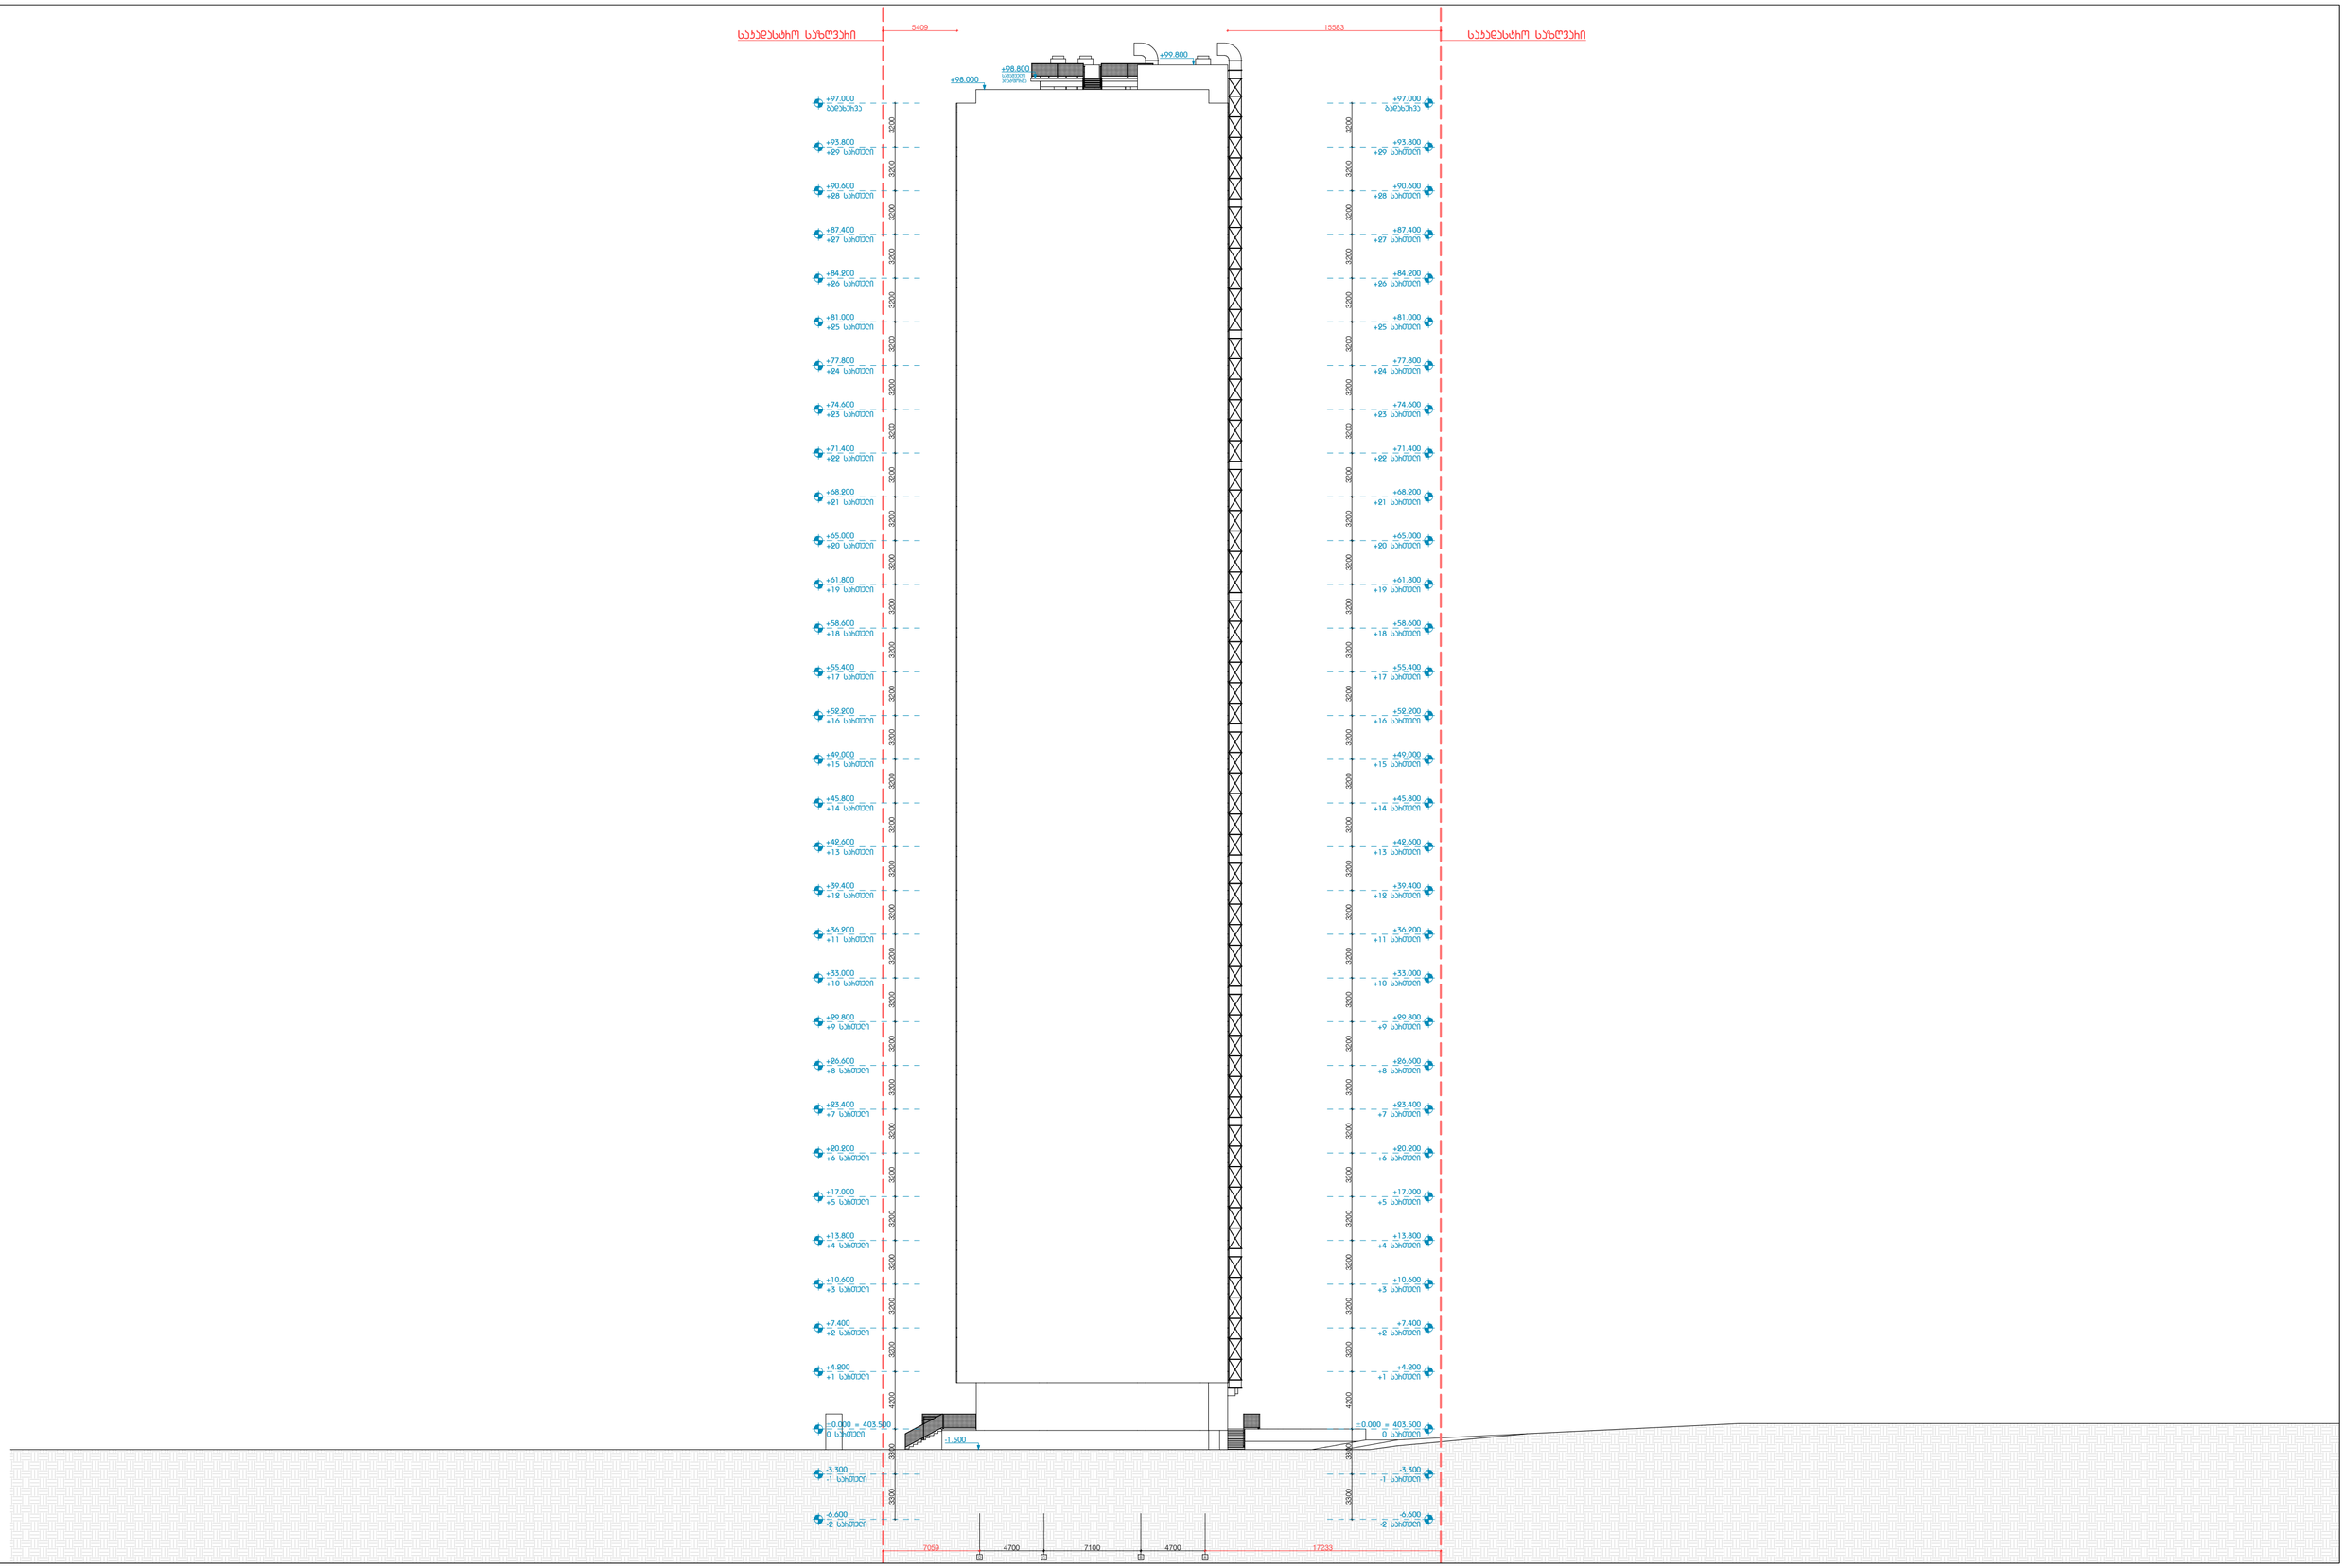

პროექტის ავტორი შპს ,,პრ ღინჯ" ARC LINK	დირექტორი ვეფა აფხაზავა პროექტორი ღვთა ბახბერიანი	პროექტის დასახელება მრავალბინიანი საცხოვრებელი სახლი ბლოკი 7	დამკვეთი შპს ,,ისმამენ დიდება" ID: 406353832 მიწის ნაკვეთის ნომერი: 01.13.05.004.059 მიწის ნაკვეთის მისამართი: ქ. თბილისი, საბურთალო, ორხევის ქუჩა ქ. #47	მონიშვნები და სიმბოლოები		ნახაზის დასახელება ფასადი D-A ღერძებში მასშტაბი 1:300	ფურცლის ზომა A 2 ფურცლის ნომერი A - 206