
გენგეგმა მ. 1:500

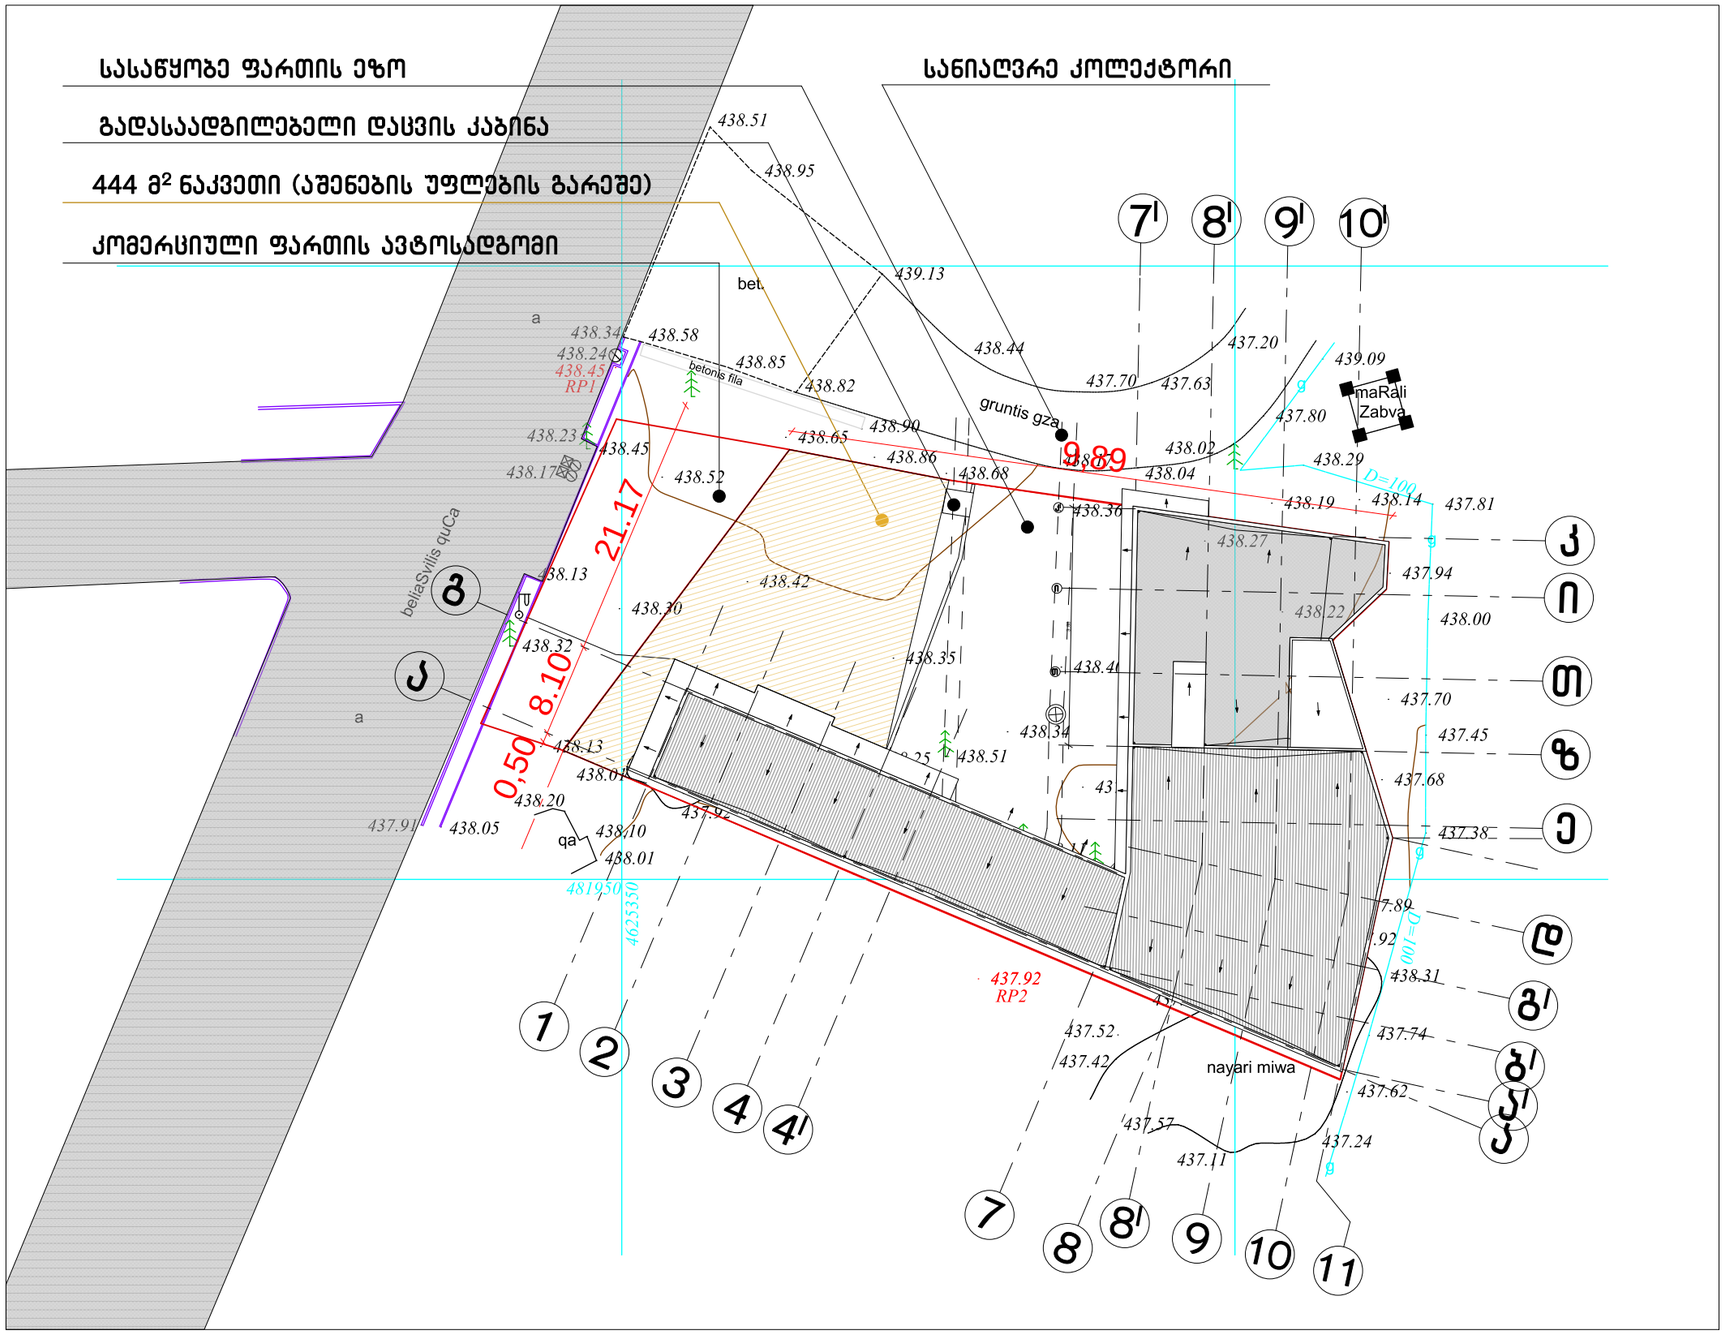

MARCH DESIGN	შპს „მარჩ დიზაინ”		ქ. თბილისში, ქუჩა ბელიაშვილი, მიონის მოპირდაპირე მხარეს, შპს "მაქსთერმის" საკუთრებაში არსებულ მიწის ნაკვეთზე, სავაჭრო-საგამოფენო პავილიონის (დამხმარე საოფისე და სასაწყობე ფუნქციებით) პროექტი	
თანამდებობა	გვარი	ხელმ.	არქიტექტურული ნაწილი	დაკვეთა № 1/11-2013
დირექტორი	რ. გეთიაშვილი			
პრ. მთ. არქიტ.	რ. გეთიაშვილი			
შეასრულა	რ. გეთიაშვილი		გენგეგმა	სტად. / ფურც. / რაოდ.
შეამოწმა	გ. გეთიაშვილი			მ. პ. / ას-1 / 14