# პირველი სართულის გეგმა მ. 1:200

## ექსპლიკაცია

1. ჰოლი
2. სასაწყობე ფართი
3. გასასხდელი
4. საწყობის ადმინისტრაცია
5. სატვირთო მანქანის არკა
6. WC
7. პარკინგი
8. სალარო
9. საგამოფენო სავაჭრო ფართი
10. სატვირთო ლიფტი
11. ტერიტორიის დაცვის კაბინა

სანიაღვრე კომუნიკაციები

გაუქმებული სანიაღვრე

ნაკვეთი აშენების უფლების გარეშე

444,76 m²

2
579,41 m²

9
134,17 m²

1
18,49 m²

1
14,78 m²

1
8,85 m²

4
17,67 m²

3
14,73 m²

10

5

7

11

6

8

-0.15

-0.20

±0,00

1-1

2-2

| MARCH DESIGN | შპს „მარჩ დიზაინ“ | ქ. თბილისში, ჭონ ბულაშვილი მიონის მიმდებარედ მიწის ნაკვეთზე, შპს "ზესთაფონის" საკუთრებაში არსებულ მიწის ნაკვეთზე, სავაჭრო-საკვებობიექტო კომპლექსის (დამსხმარე საოფისე და სასაწყობე ფუნქციებით) პროექტი | |
|---|---|---|---|
| თანამდებობა | გვარი | ხელმ. | არქიტექტურული ნაწილი |
| დირექტორი | რ. ეგთიაშვილი | | |
| არ. მთ. არქიტ. | რ. ეგთიაშვილი | | |
| შესრულება | რ. ეგთიაშვილი | | |
| შეამოწმა | ე. ეგთიაშვილი | | მეორე სართულის გეგმა |

დაკვეთა № 1/11-2013

| სტად. | ფურც. | რაოდ. |
|---|---|---|
| მ. პ. | ა/ნ-2 | 14 |

# ანტრესოლის სართულის გეგმა მ. 1:200

## ექსპლიკაცია

1. ჰოლი
2. სასაწყობე ფართი
3. სახელოსნო
4. საწყობე ფართი

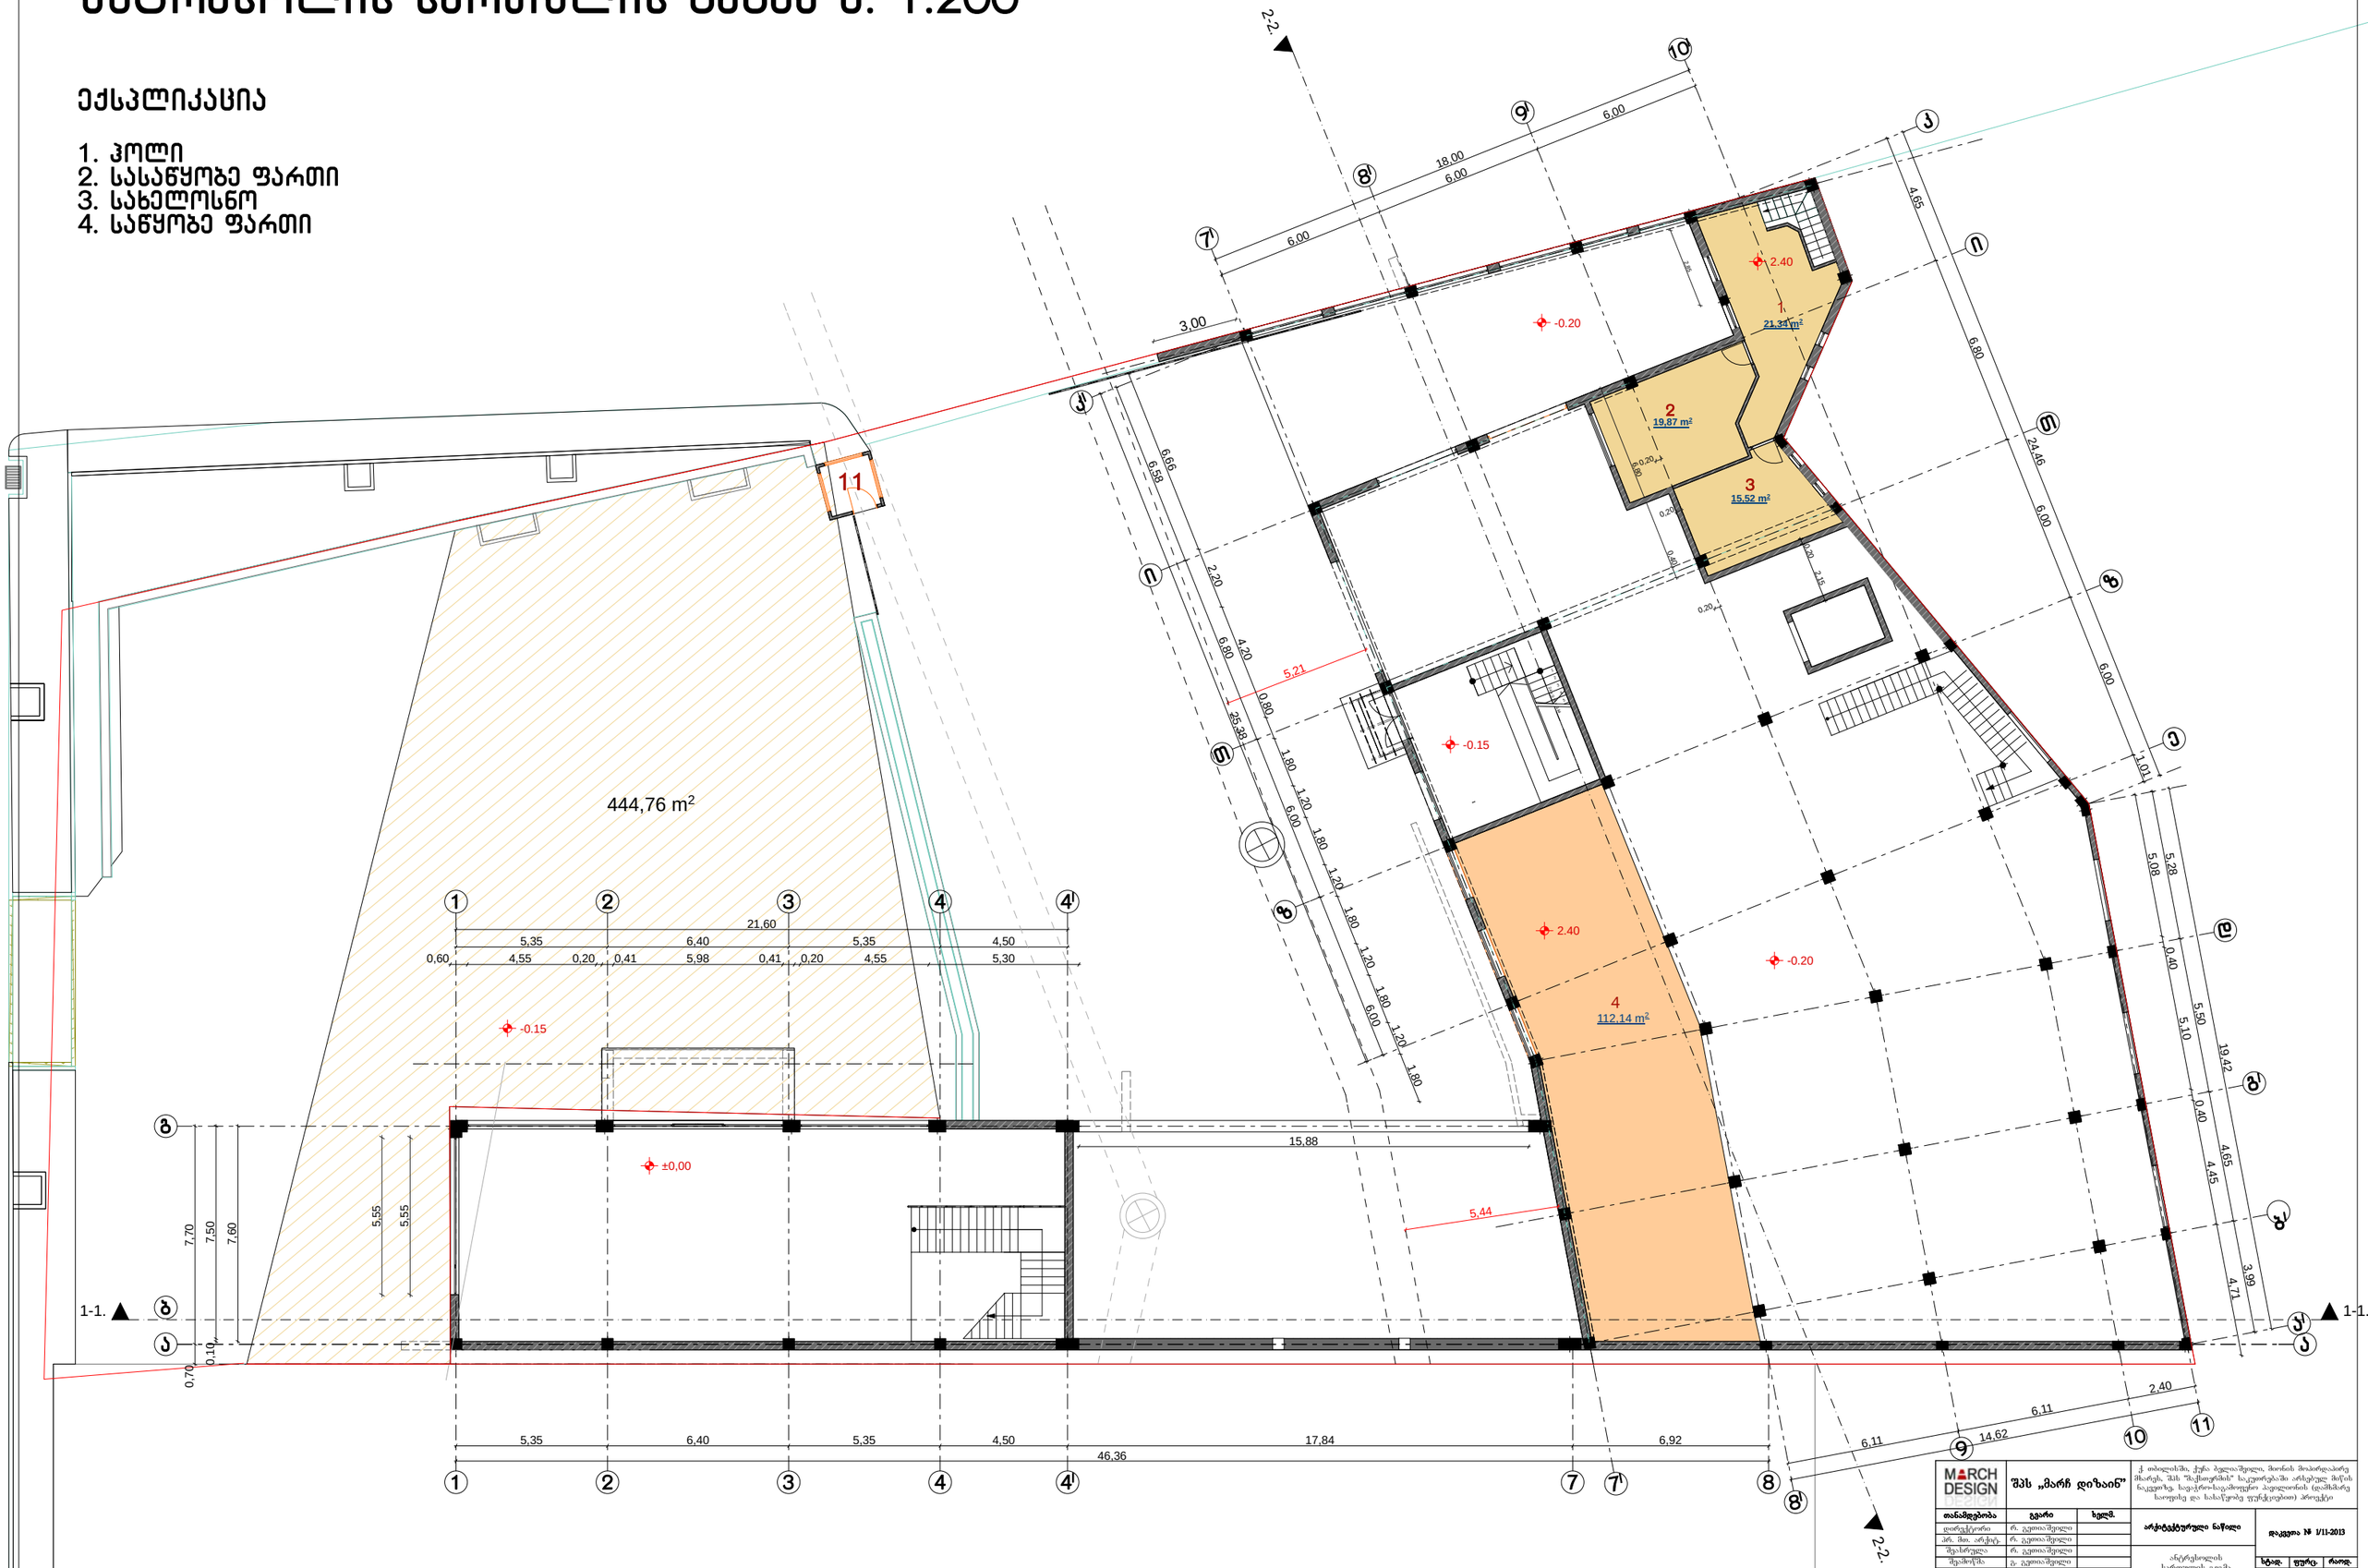


| MARCH DESIGN | შპს „მარჩ დიზაინ" | ქ. თბილისში, ქუჩა ბეგლარიშვილი, მიონის მოპირდაპირე მხარეს, შპს "ჩაქვთურის" საკუთრებაში არსებულ მიწის ნაკვეთზე, სავაჭრო-საკმაზოფესო პავილიონის (დამხმარე ნაგებობა და სახანძრო ფუნქციებით) პროექტი | |
|---|---|---|---|
| თანამდებობა | გვარი | ხელმ. | არქიტექტურული ნაწილი |
| დირექტორი | რ. გეგიაშვილი | | |
| არ. მთ. არქიტ. | რ. გეგიაშვილი | | ანტრესოლის სართულის გეგმა |
| შესრულება | რ. გეგიაშვილი | | |
| შემოწმება | ე. გეგიაშვილი | | |

დოკუმენტი № 1/11-2013

| სტად. | ფურც. | რაოდ. |
|---|---|---|
| პ. პ. | ა-3 | 14 |

# მეორე სართულის გეგმა მ. 1:200

## ექსპლიკაცია

1. ჰოლი
2. დირექტორი
3. დირექტორის დარბაზი
4. დირექტორის მოადგილე
5. საოფისე ფართი
6. საკონფერენციო დარბაზი
7. არქივი
8. ბუღალტერია
9. იურიდიული განყოფილება
10. საპროექტო
11. სასადილო-სამზარეულო
12. დამხარე ფართი
13. WC
14. სავაჭრო-საგამოფენო დარბაზი
15. სასაწყობე ფართი

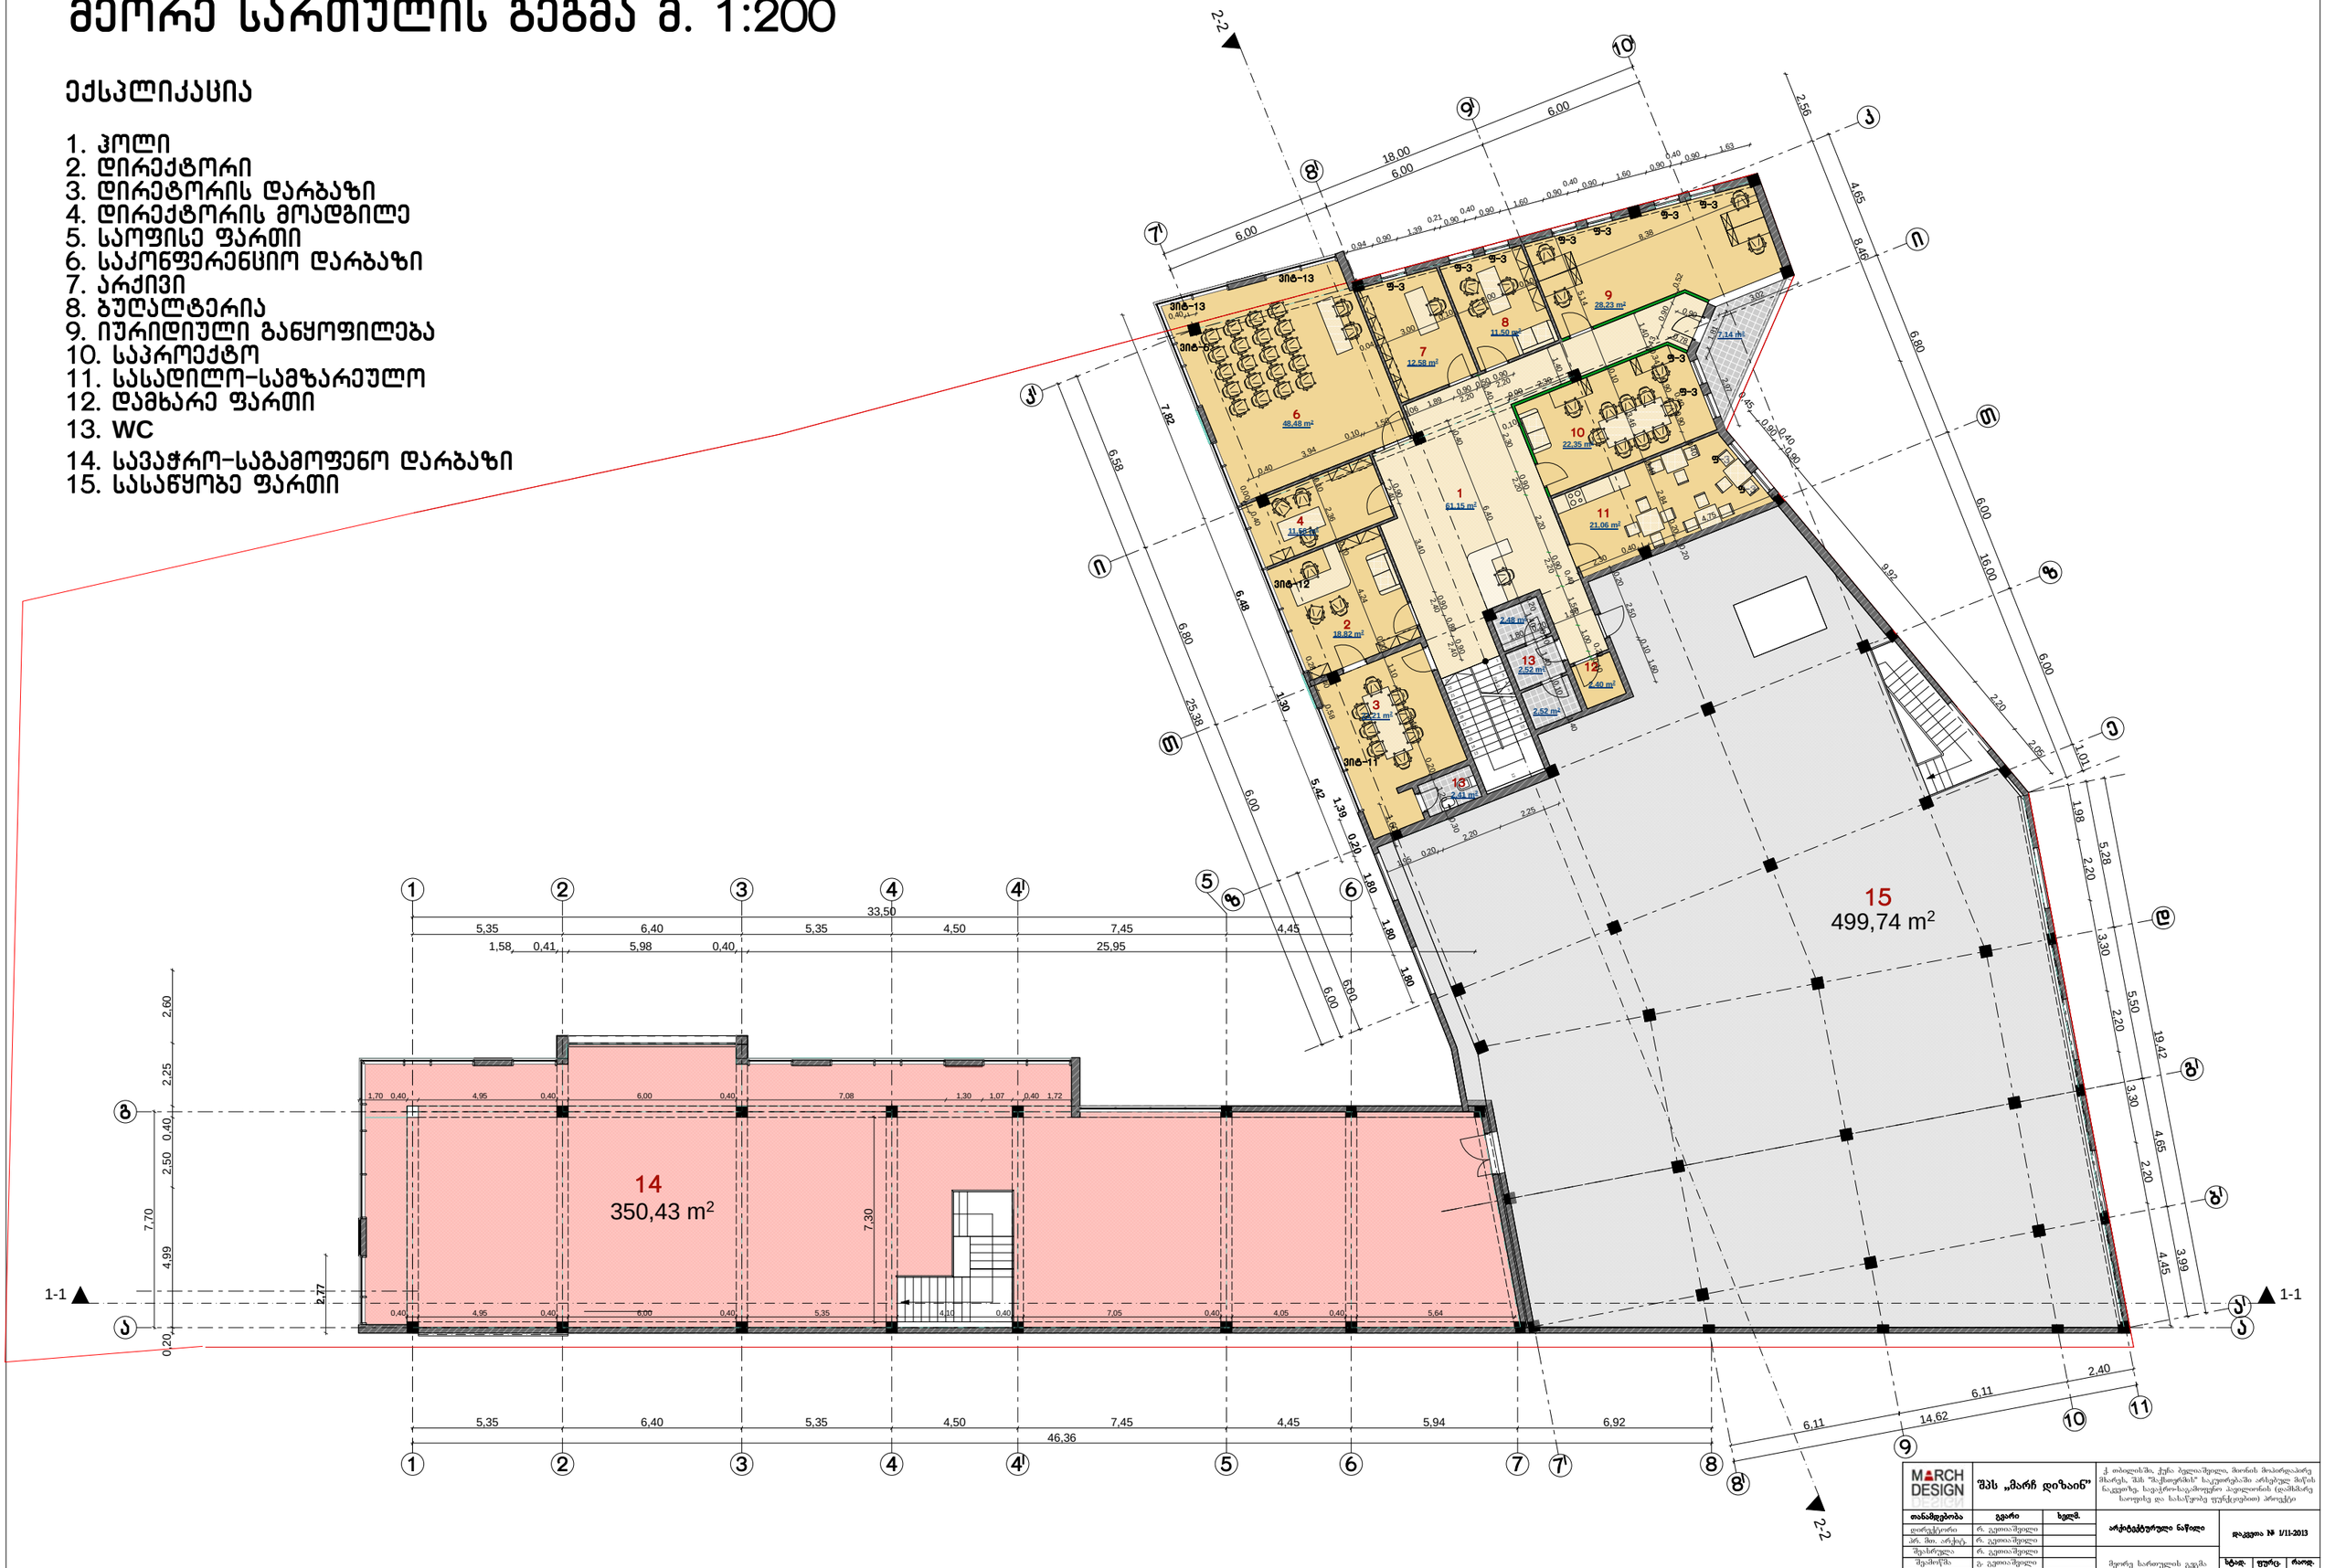


| MARCH DESIGN | შპს „მარჩ დიზაინ" | | ქ. თბილისში, ჭყონდიდელის, მთონის მიკრორაიონის მიმდებარედ, შპს "ალმათერმის" საკუთრებაში არსებულ მიწის ნაკვეთზე, სავაჭრო-საგამოფენო პავილიონის (დამხმარე საოფისე და სასაწყობე ფუნქციებით) პროექტი | |
|---|---|---|---|---|
| თანამდებობა | გვარი | ხელმ. | არქიტექტურული ნაწილი | დოკუმენტაციის № 1/11-2013 |
| დირექტორი | რ. ეგოიანშვილი | | | |
| არ. მთ. არქიტ. | რ. ეგოიანშვილი | | | |
| შეასრულა | რ. ეგოიანშვილი | | მეორე სართულის გეგმა | |
| შეამოწმა | ე. ეგოიანშვილი | | | |

| სტადია | ფურც. | რაოდ. |
|---|---|---|
| პ. პ. | ა15-4 | 14 |

# სახურავის გეგმა მ. 1:200

## ექსპლიკაცია

1. ჰოლი
2. საქვაბე
3. ლიფტის სამანქანო

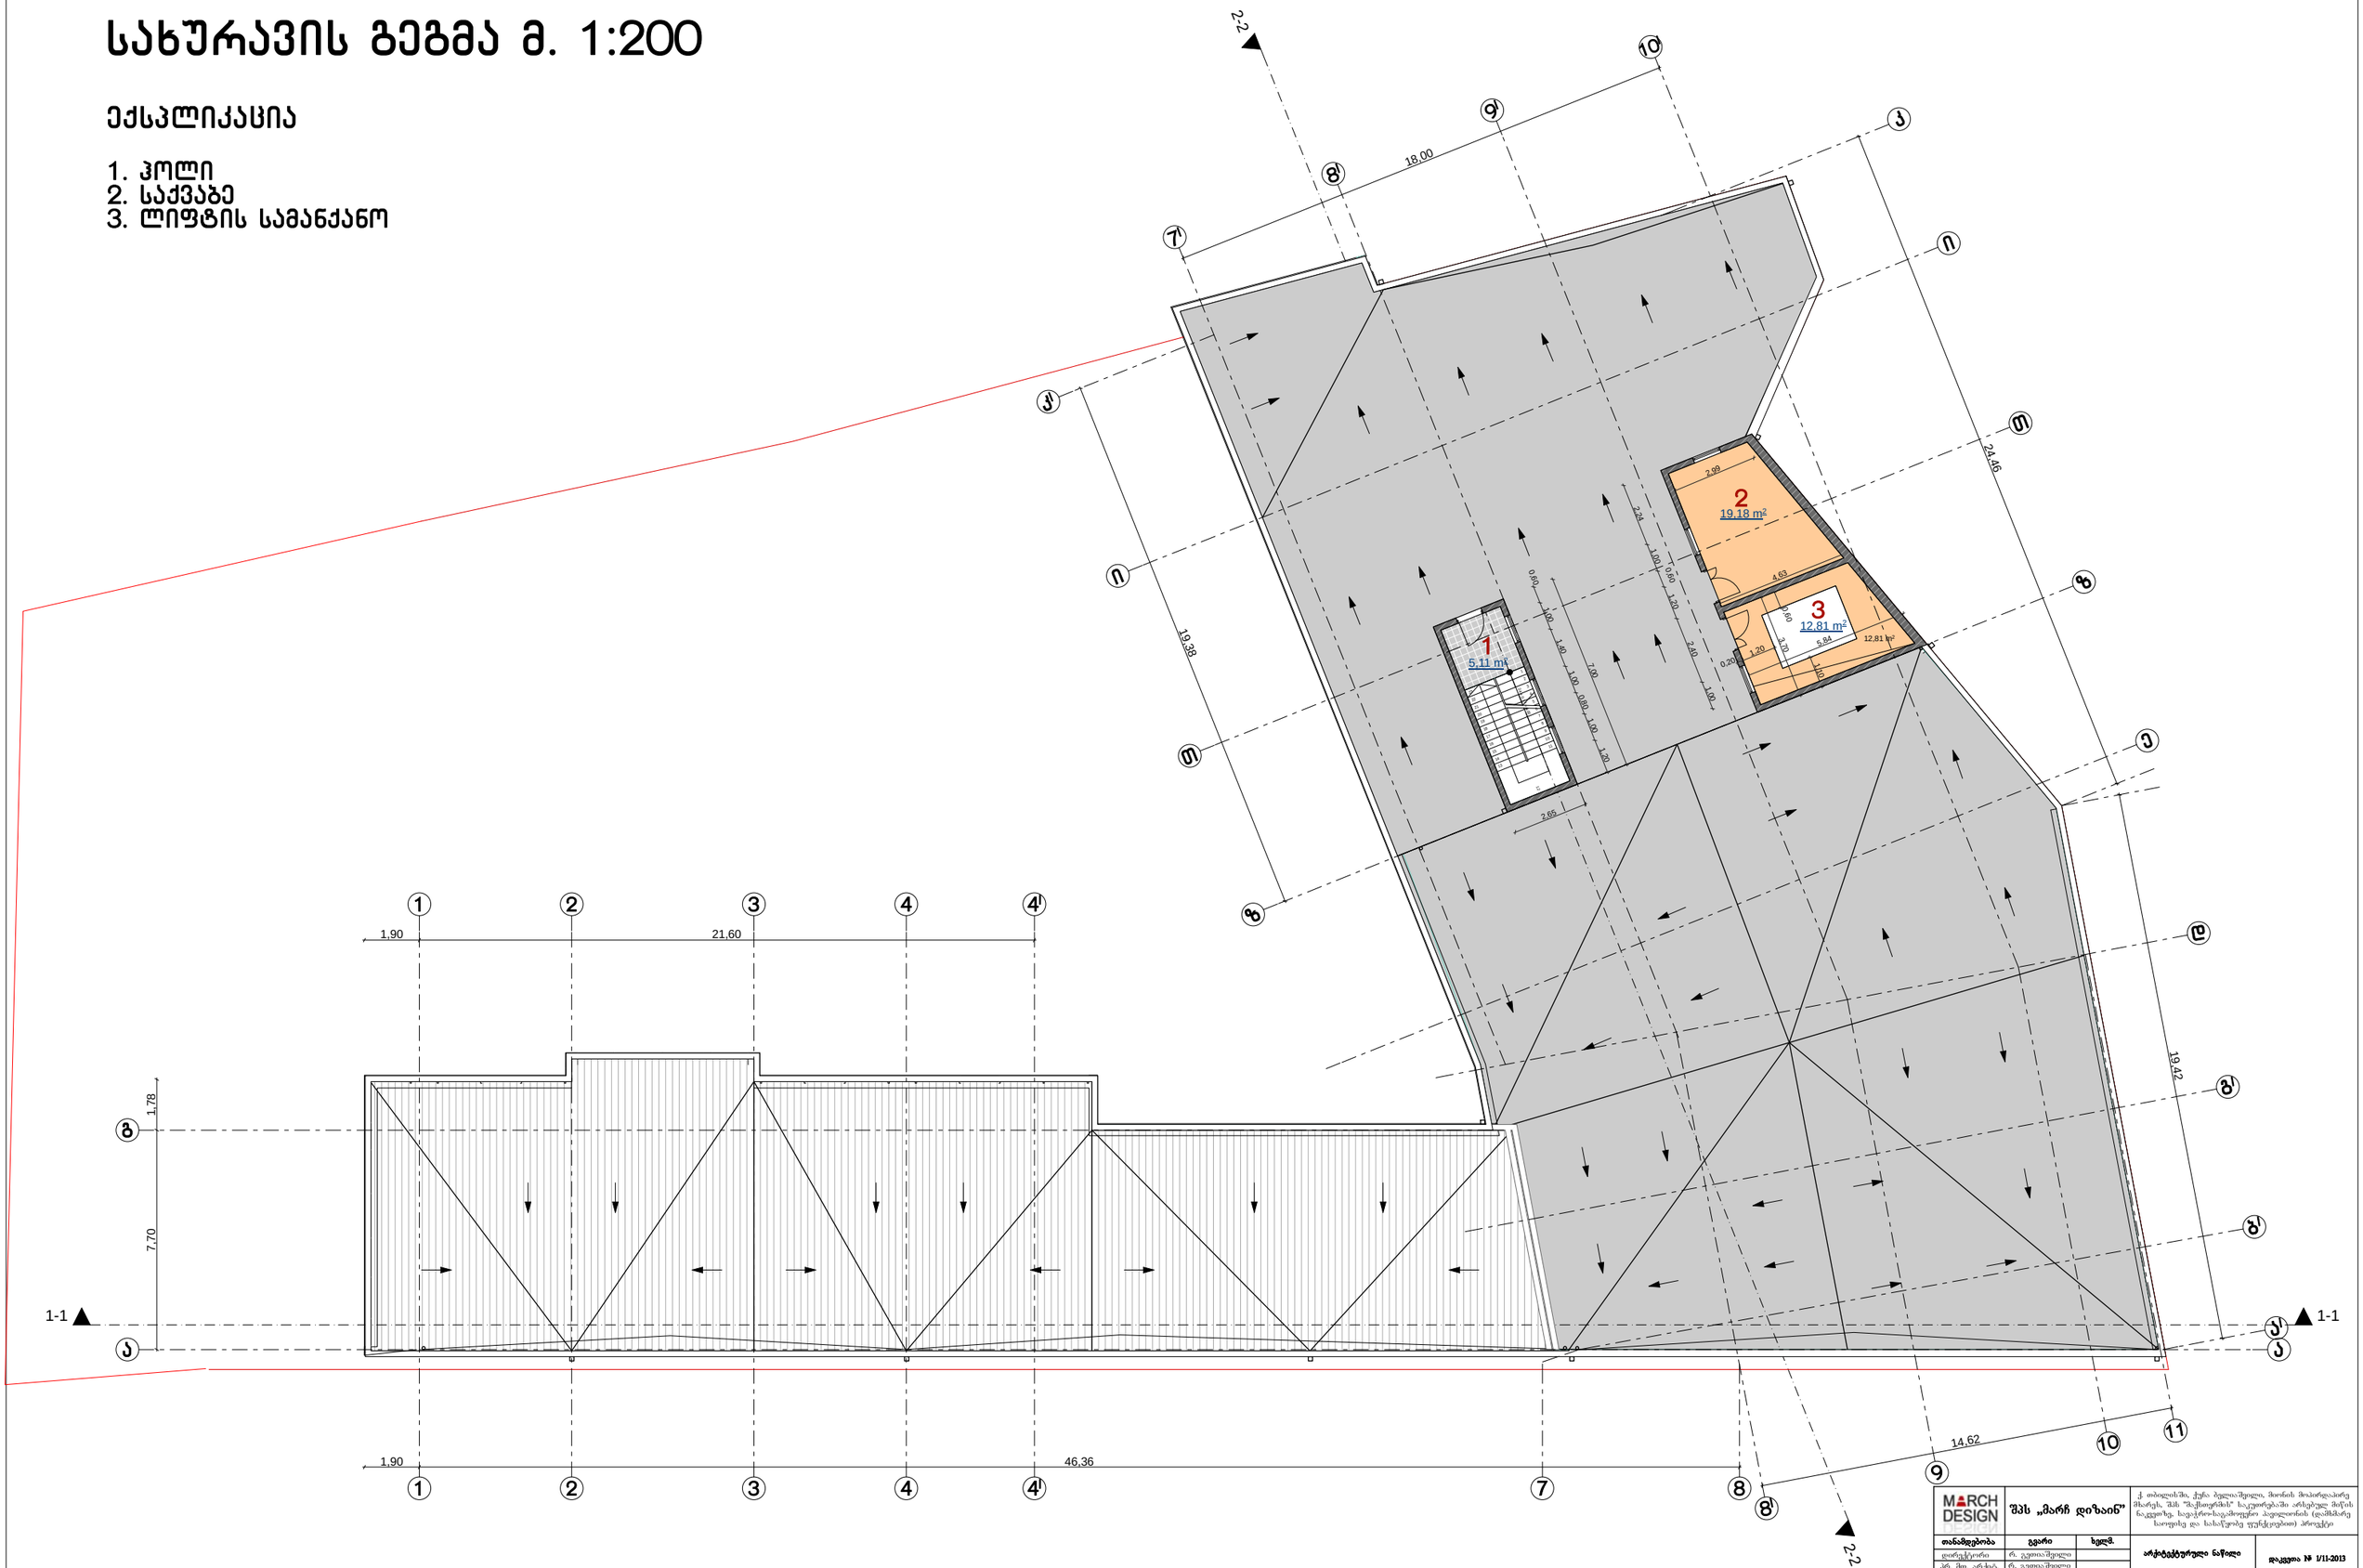


| | | |
|---|---|---|
| MARCH DESIGN | შპს „მარჩ დიზაინ" | ქ. თბილისში, ქუჩა ბეგლარიშვილი, მიონის მიმართულებით მსახურის, შპს "შაქმოფრისის" საკუთრებაში არსებულ მიწის ნაკვეთზე, სავაჭრო-საგამოფენო პავილიონის (დამხმარე საოფისე და სასაწყობე ფუნქციებით) პროექტი |
| თანამდებობა | გვარი | ხელმ. |
| დირექტორი | რ. გეთიაშვილი | |
| პრ. მთ. არქიტ. | რ. გეთიაშვილი | |
| შესრულება | რ. გეთიაშვილი | |
| შეამოწმა | ე. გეთიაშვილი | |
| არქიტექტურული ნაწილი | | დადგეთა № 1/11-2013 |
| სახურავის გეგმა | | სტად. მ. ა. / ფურც. ა6-5 / რაოდ. 14 |

# სახურავის გეგმა 2 მ. 1:200

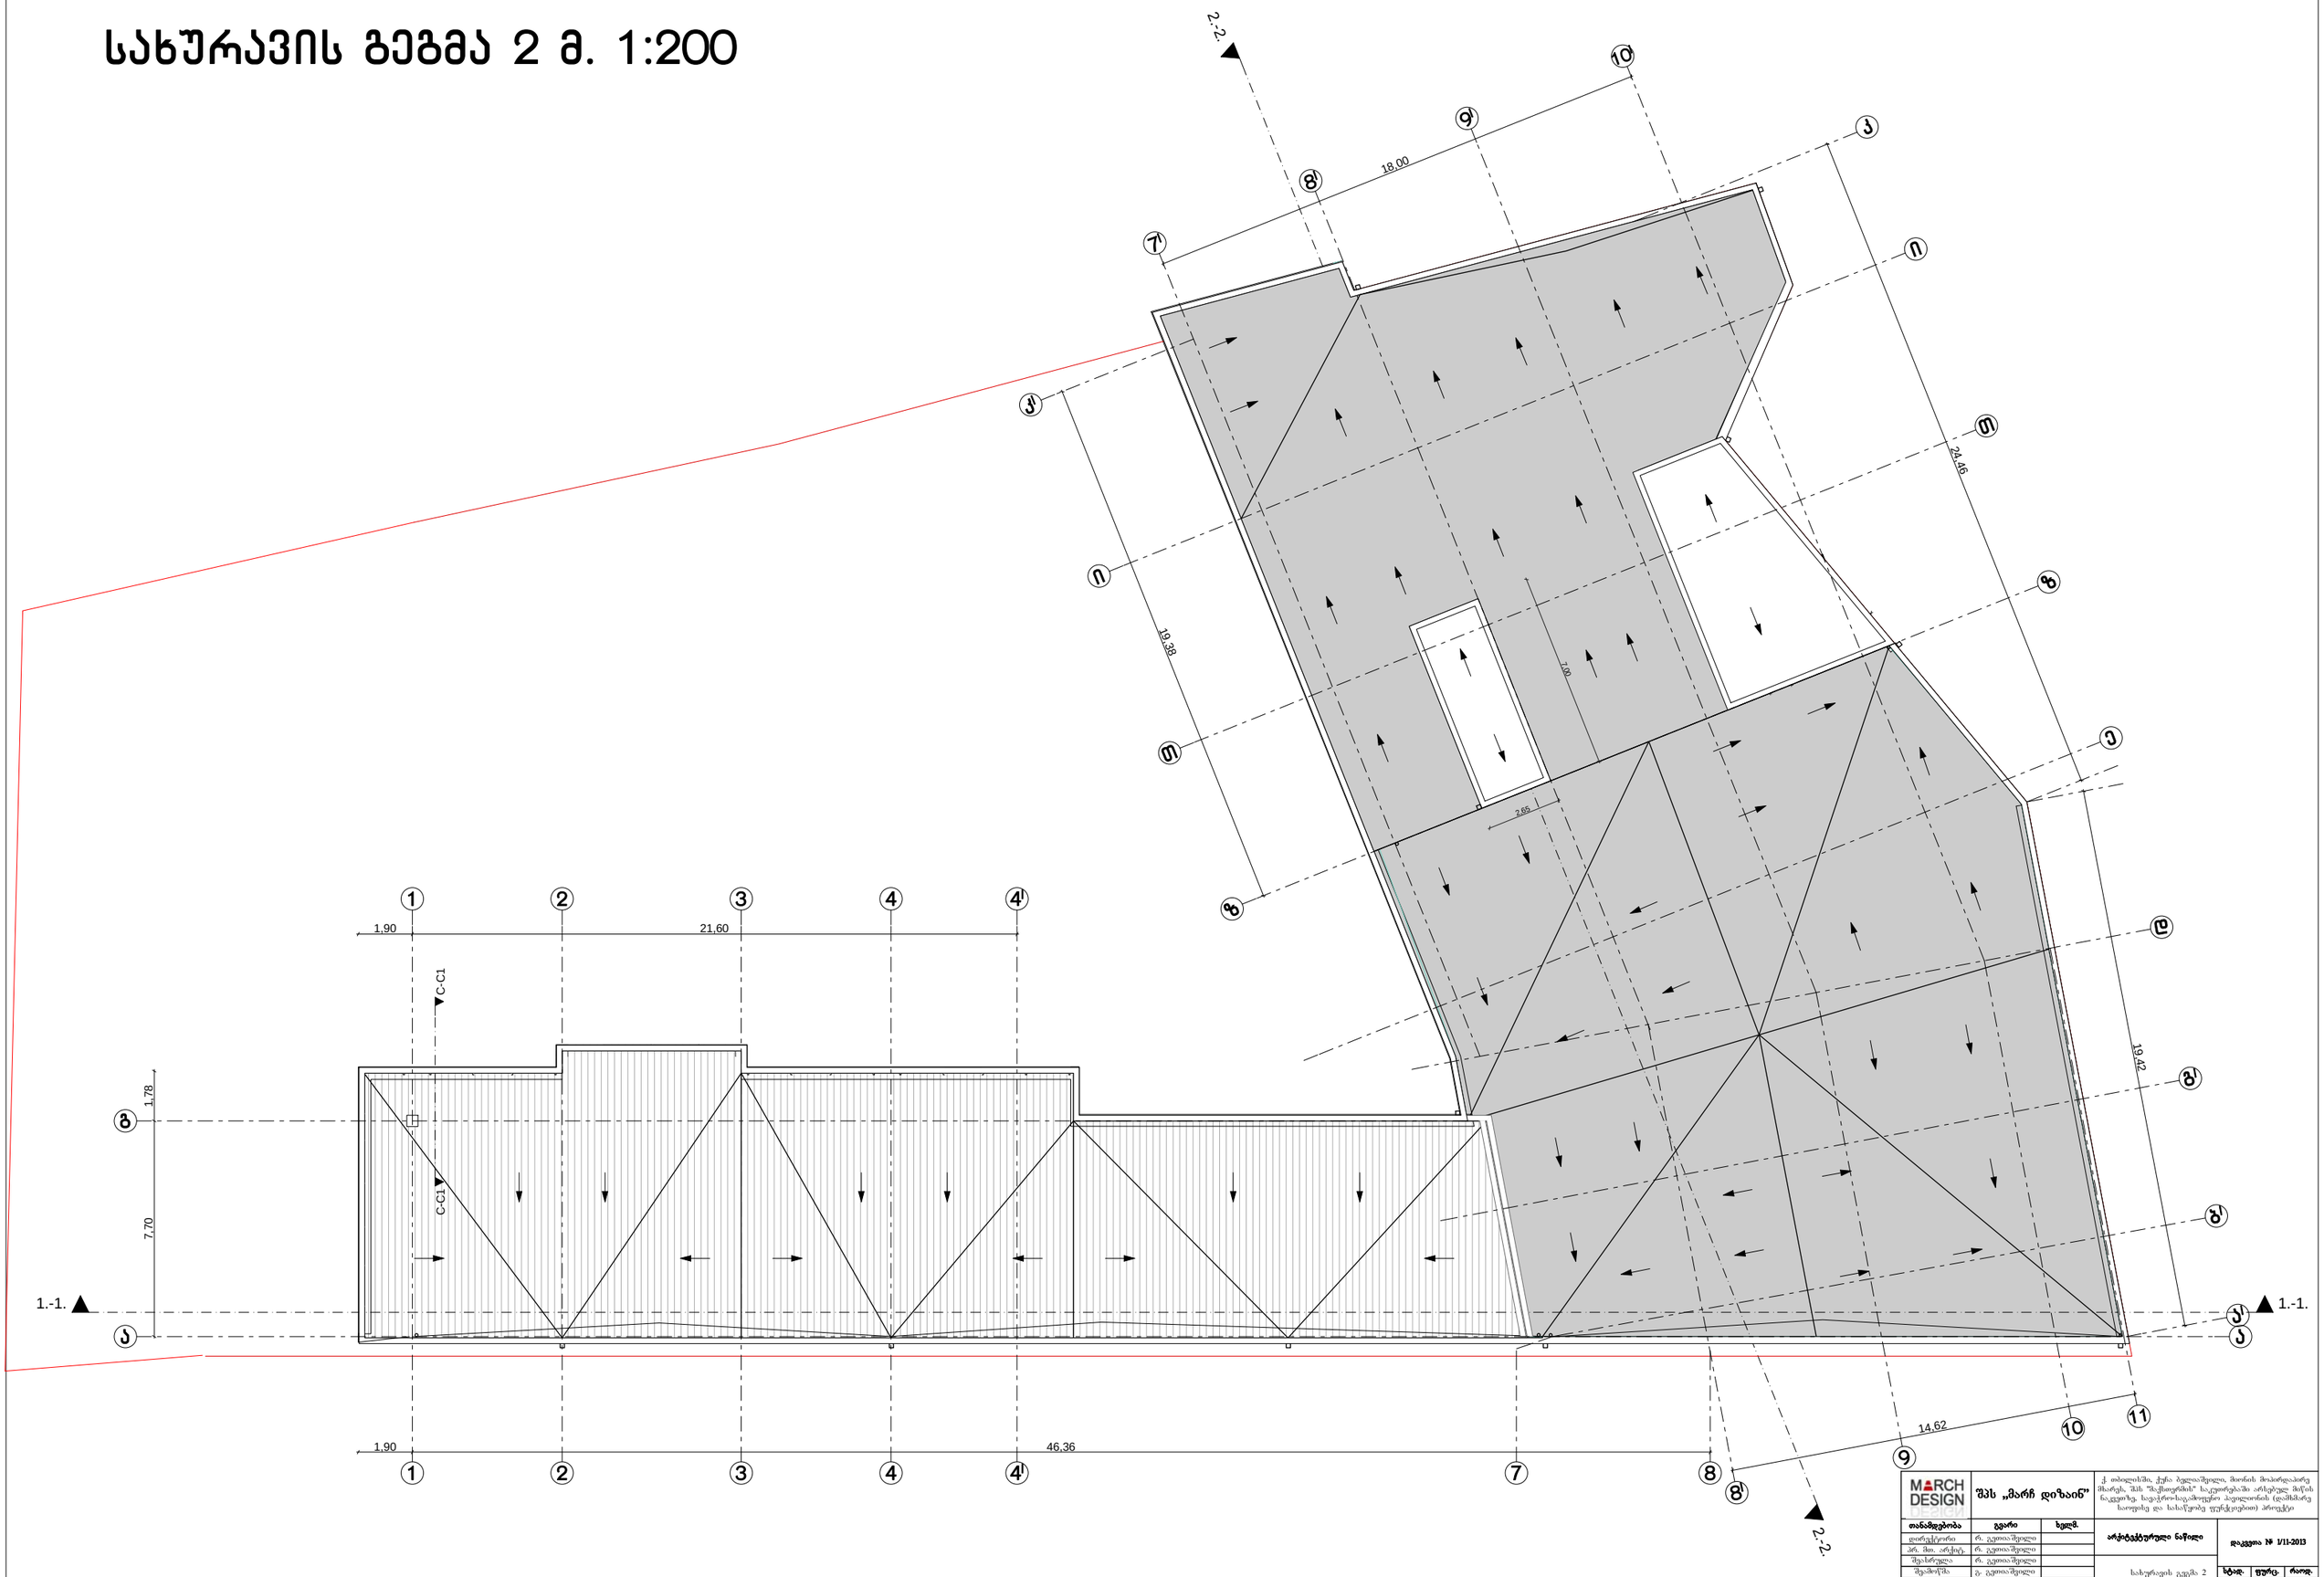


| | | | | |
|---|---|---|---|---|
| MARCH DESIGN | შპს „მარჩ დიზაინ" | ქ. თბილისში, ქუჩა ბეგლარიშვილი, მიწის მოპირდაპირე მხარეს, შპს "შაშიფორმის" საკუთრებაში არსებულ მიწის ნაკვეთზე, სავაჭრო-საკმაღებელო პავილიონის (დამხმარე საოფისე და სასაწყობე ფუნქციებით) პროექტი | | |
| თანამდებობა | გვარი | ხელმ. | არქიტექტურული ნაწილი | დიაგრამა № 1/11-2013 |
| დირექტორი | რ. გეთიაშვილი | | | |
| არ. მთ. არქიტ. | რ. გეთიაშვილი | | | |
| შესრულება | რ. გეთიაშვილი | | სახურავის გეგმა 2 | |
| შეამოწმა | ე. გეთიაშვილი | | | |

| სტადია | ფურც. | რაოდ. |
|---|---|---|
| მ. პ. | არ-1 | 14 |