ჭრილი 1-1 მ. 1:200

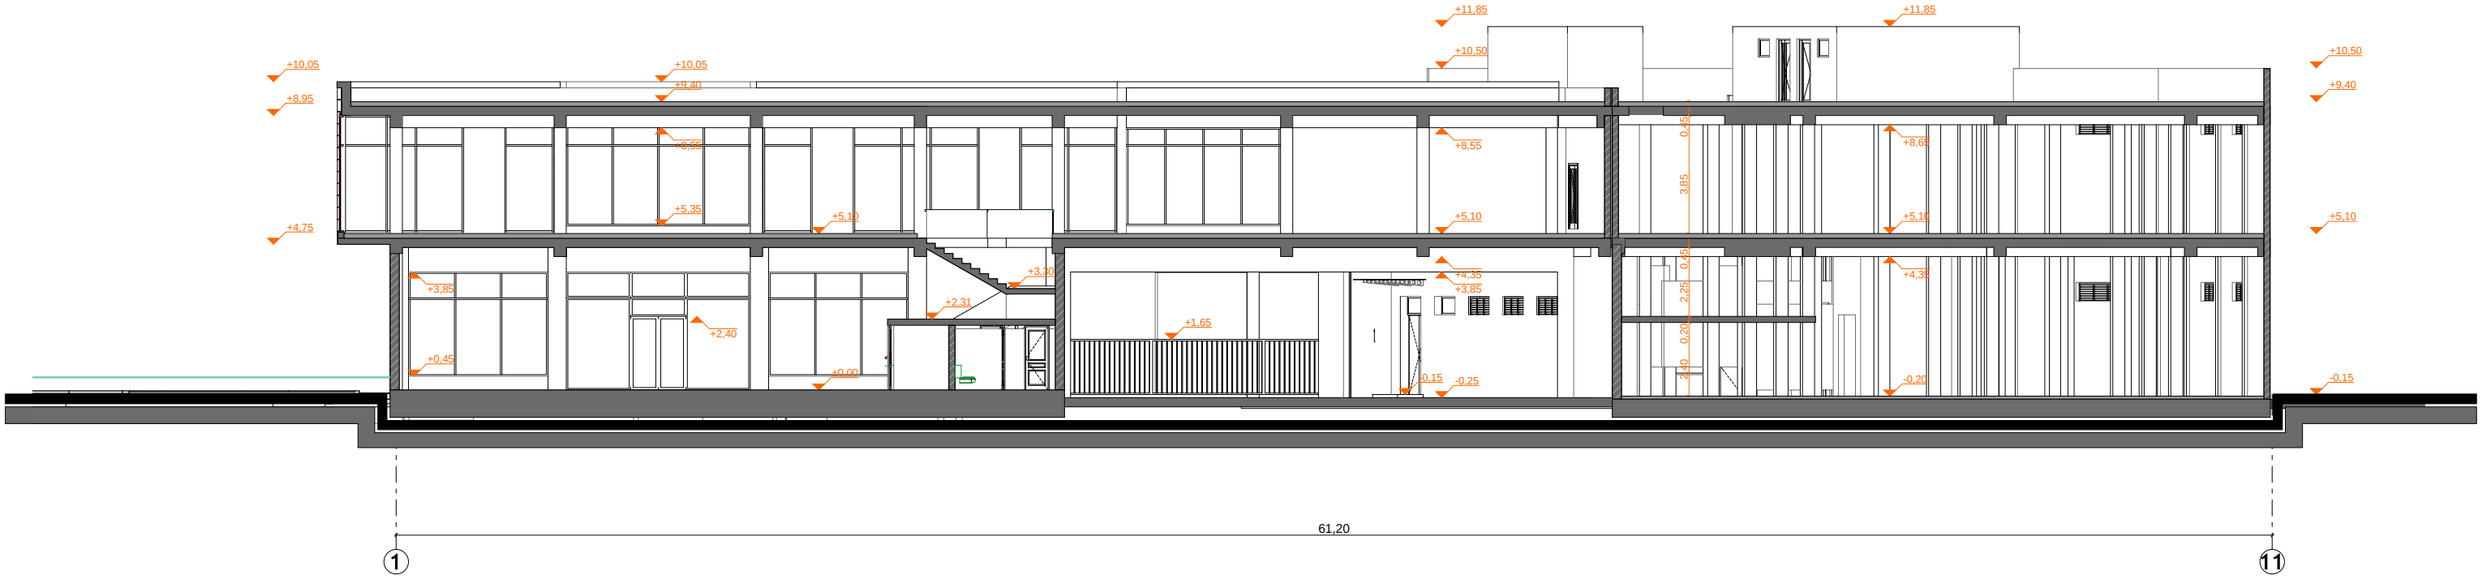

MARCH DESIGN	შპს „მარჩ დიზაინ”		ქ. თბილისში, ქუჩა ბელიაშვილი, მიონის მოპირდაპირე მხარეს, შპს "მაქსთერმის" საკუთრებაში არსებულ მიწის ნაკვეთზე, სავაჭრო-საგამოფენო პავილიონის (დამხმარე საოფისე და სასაწყობე ფუნქციებით) პროექტი		
თანამდებობა	**გვარი**	**ხელმ.**	**არქიტექტურული ნაწილი**	**დაკვეთა № 1/11-2013**	
დირექტორი	რ. გეთიაშვილი				
პრ. მთ. არქიტ.	რ. გეთიაშვილი				
შეასრულა	რ. გეთიაშვილი		ჭრილი 1-1	**სტად.**	**ფურც.**	**რაოდ.**
შეამოწმა	გ. გეთიაშვილი			მ. პ.	ას-13	14

ჭრილი 2-2 მ. 1:200

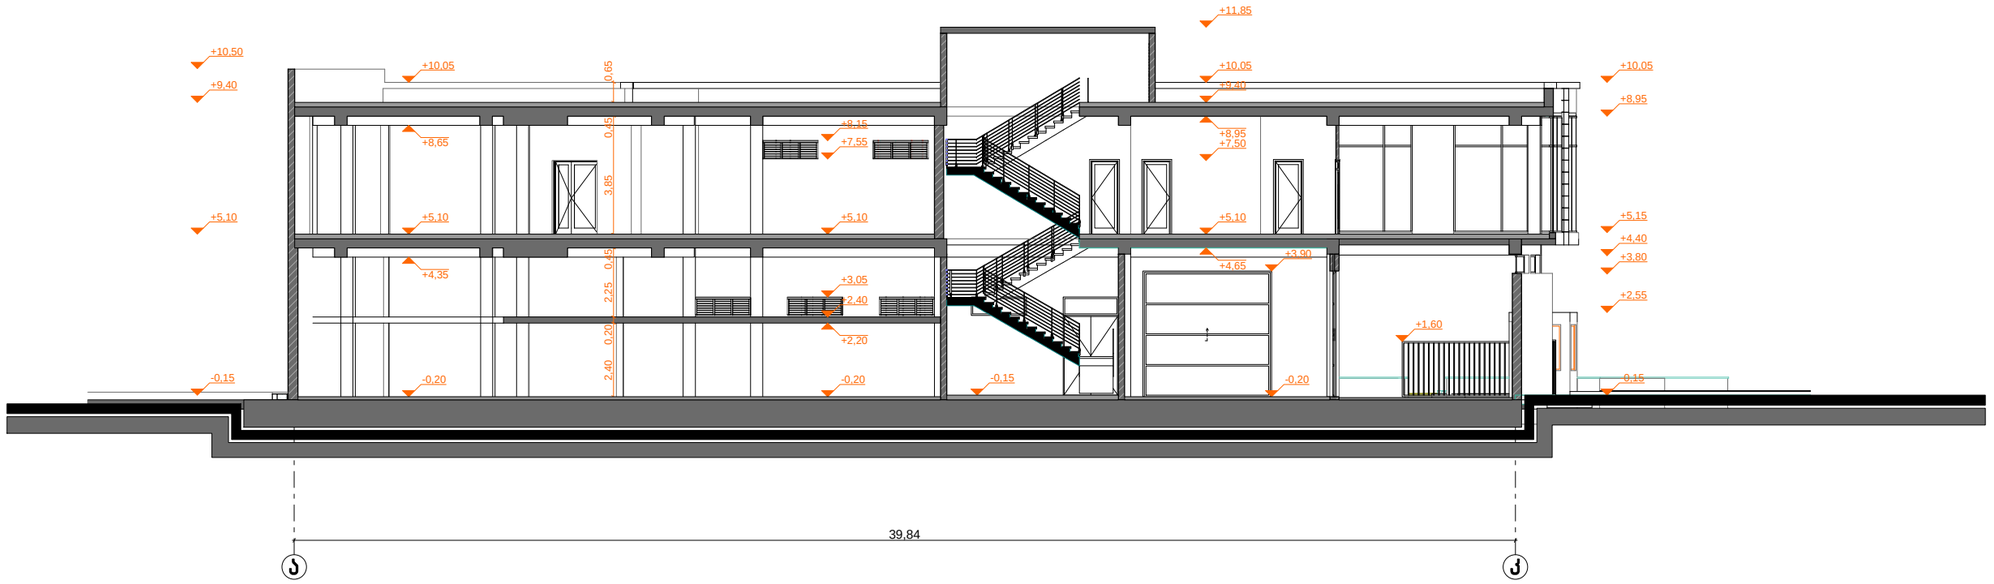

MARCH DESIGN	შპს „მარჩ დიზაინ”		ქ. თბილისში, ქუჩა ბელიაშვილი, მიონის მოპირდაპირე მხარეს, შპს "მაქსთერმის" საკუთრებაში არსებულ მიწის ნაკვეთზე, სავაჭრო-საგამოფენო პავილიონის (დამხმარე საოფისე და სასაწყობე ფუნქციებით) პროექტი		
თანამდებობა	**გვარი**	**ხელმ.**	**არქიტექტურული ნაწილი**	**დაკვეთა № 1/11-2013**	
დირექტორი	რ. გეთიაშვილი				
პრ. მთ. არქიტ.	რ. გეთიაშვილი				
შეასრულა	რ. გეთიაშვილი		ჭრილი 2-2	**სტად.**	**ფურც.**	**რაოდ.**
შეამოწმა	გ. გეთიაშვილი			მ. პ.	ას-14	14