ფასადი 7¹–1 ღერძებში მ. 1:200

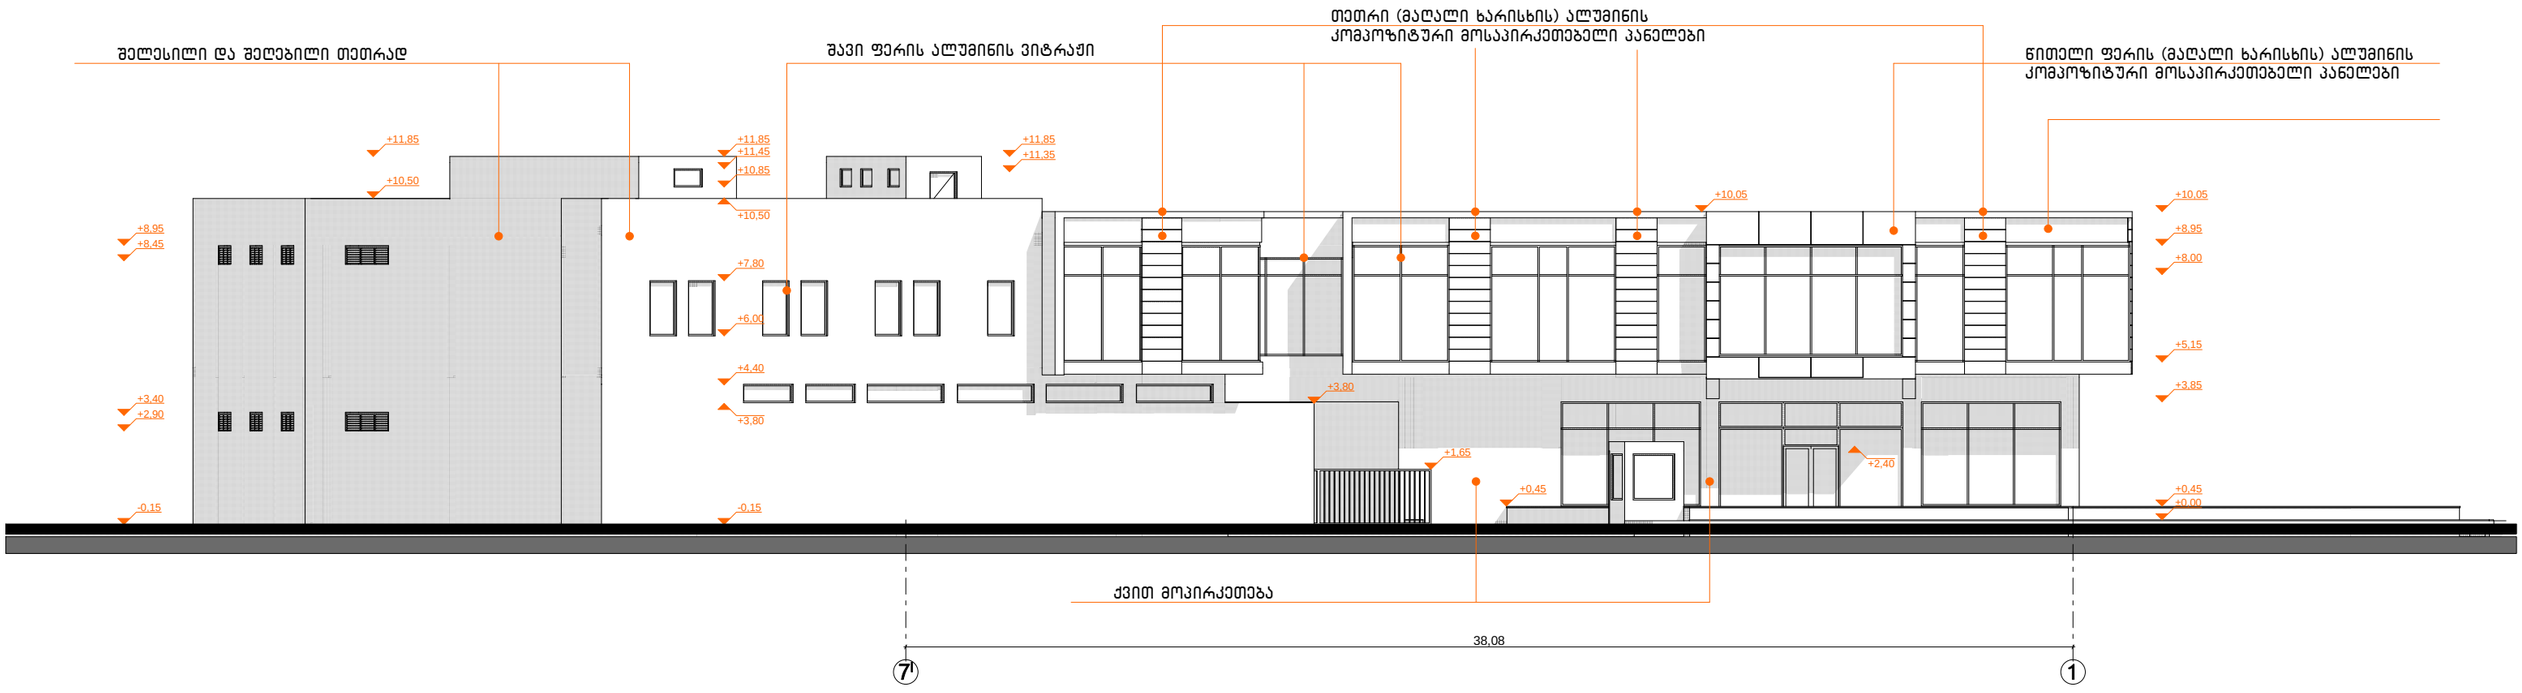

MARCH DESIGN	შპს „მარჩ დიზაინ”		ქ. თბილისში, ქუჩა ბელიაშვილი, მიონის მოპირდაპირე მხარეს, შპს "მაქსერმის" საკუთრებაში არსებულ მიწის ნაკვეთზე, სავაჭრო-საგამოფენო პავილიონის (დამხმარე საოფისე და სასაწყობე ფუნქციებით) პროექტი
თანამდებობა	გვარი	ხელმ.	არქიტექტურული ნაწილი
დირექტორი	რ. გეთიაშვილი		
პრ. მთ. არქიტ.	რ. გეთიაშვილი		
შესრულა	რ. გეთიაშვილი		ფასადი 7¹-1 ღერძებში
შეამოწმა	გ. გეთიაშვილი		
			დაკვეთა № 1/11-2013
			სტად. მ. პ. / ფურც. ას-7 / რაოდ. 14

ფასადი კ'-ზ ღერძებში მ. 1:200

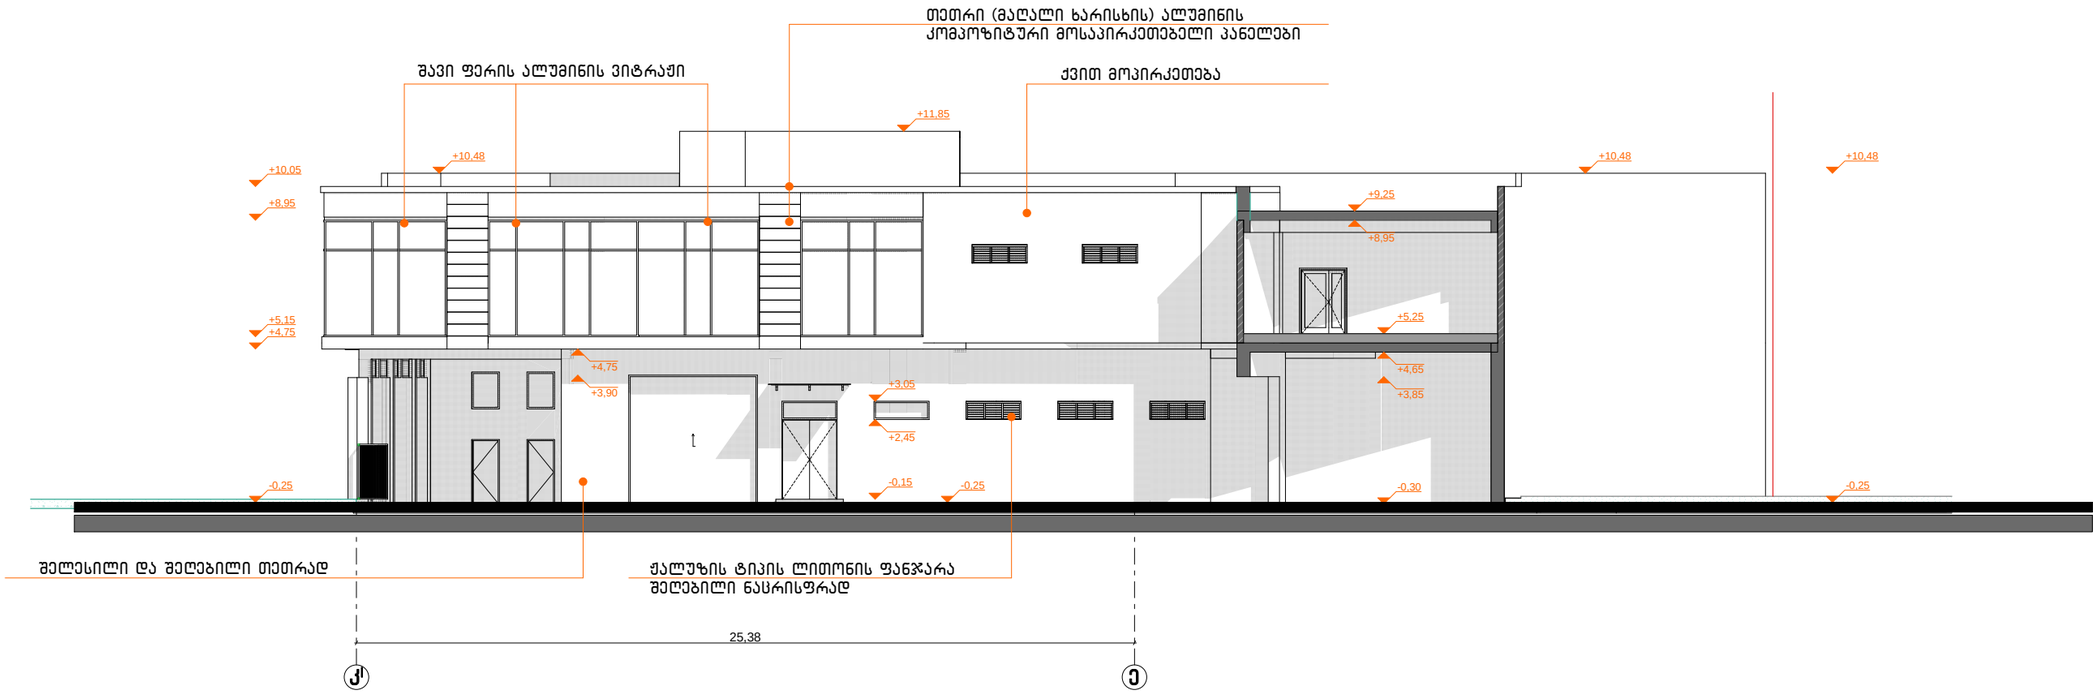

MARCH DESIGN	შპს „მარჩ დიზაინ”		ქ. თბილისში, ქუჩა ბელიაშვილი, მიონის მოპირდაპირე მხარეს, შპს "მაქსთერმის" საკუთრებაში არსებულ მიწის ნაკვეთზე, სავაჭრო-საგამოფენო პავილიონის (დამხმარე საოფისე და სასაწყობე ფუნქციებით) პროექტი		
თანამდებობა	**გვარი**	**ხელმ.**	**არქიტექტურული ნაწილი**	**დაკვეთა № 1/11-2013**	
დირექტორი	რ. გეთიაშვილი				
პრ. მთ. არქიტ.	რ. გეთიაშვილი				
შეასრულა	რ. გეთიაშვილი		ფასადი კ'-ზ ღერძებში	**სტად.**	**ფურც.**	**რაოდ.**
შეამოწმა	გ. გეთიაშვილი			მ. პ.	ას-8	14

ფასადი 1-11 ღერძებში მ. 1:200

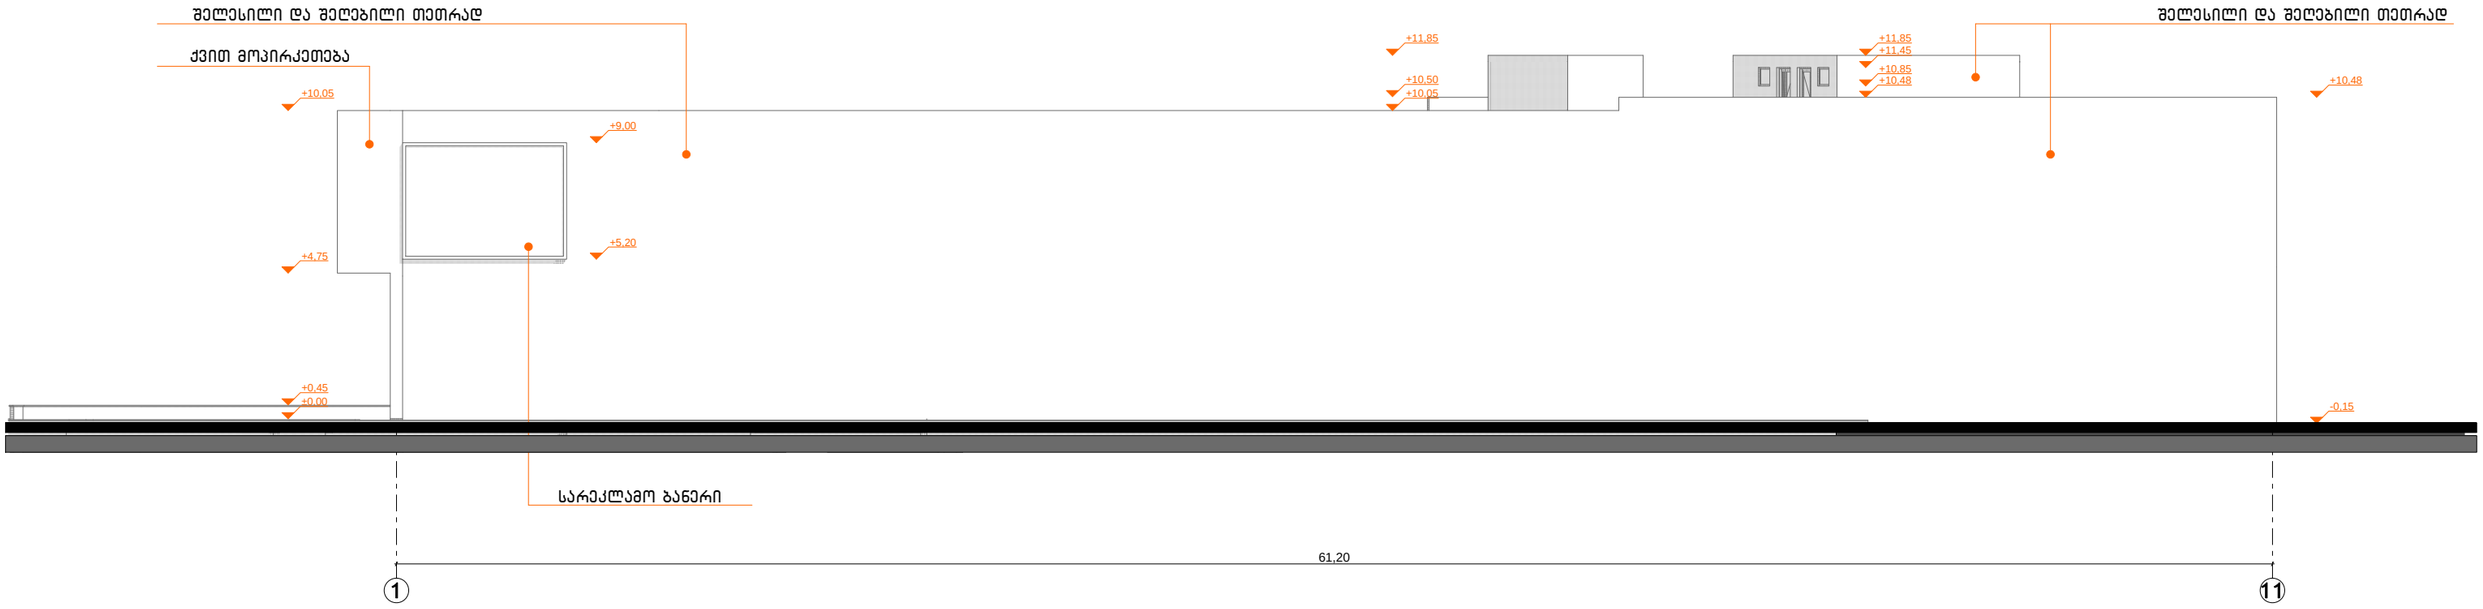

MARCH DESIGN	შპს „მარჩ დიზაინ”		ქ. თბილისში, ქუჩა ბელიაშვილი, მიონის მოპირდაპირე მხარეს, შპს "მაქსთერმის" საკუთრებაში არსებულ მიწის ნაკვეთზე, სავაჭრო-საგამოფენო პავილიონის (დამხმარე საოფისე და სასაწყობე ფუნქციებით) პროექტი		
თანამდებობა	**გვარი**	**ხელმ.**	**არქიტექტურული ნაწილი**	**დაკვეთა № 1/11-2013**	
დირექტორი	რ. გეთიაშვილი				
პრ. მთ. არქიტ.	რ. გეთიაშვილი				
შესრულა	რ. გეთიაშვილი		ფასადი 1-11 ღერძებში	**სტად.**	**ფურც.**	**რაოდ.**
შეამოწმა	გ. გეთიაშვილი			მ. პ.	ას-9	14

ფასადი ა-კ ღერძებში მ. 1:200

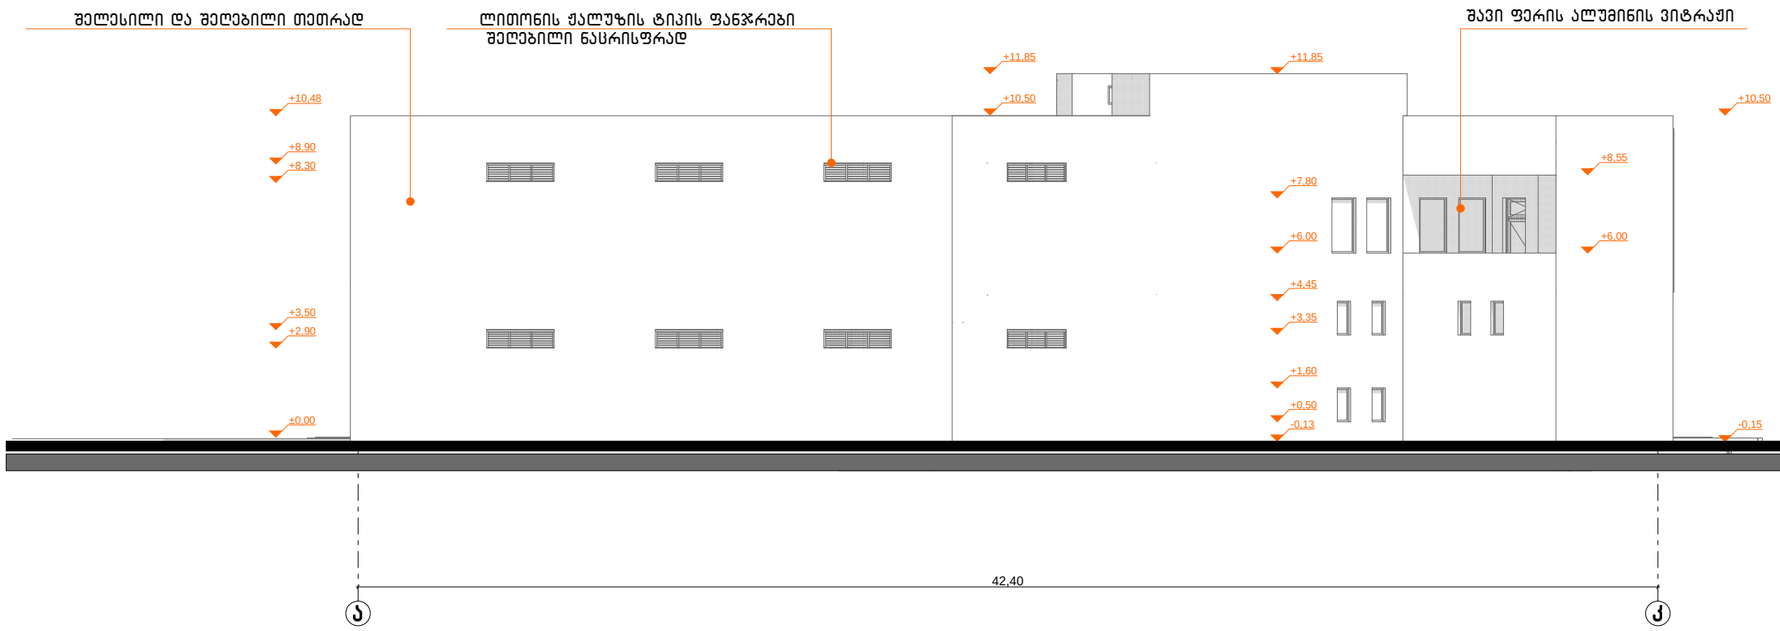

MARCH DESIGN	შპს „მარჩ დიზაინ”		ქ. თბილისში, ქუჩა ბელიაშვილი, მიონის მოპირდაპირე მხარეს, შპს "მაქსთერმის" საკუთრებაში არსებულ მიწის ნაკვეთზე, სავაჭრო-საგამოფენო პავილიონის (დამხმარე საოფისე და სასაწყობე ფუნქციებით) პროექტი		
თანამდებობა	**გვარი**	**ხელმ.**	**არქიტექტურული ნაწილი**	**დაკვეთა № 1/11-2013**	
დირექტორი	რ. გეთიაშვილი				
პრ. მთ. არქიტ.	რ. გეთიაშვილი				
შეასრულა	რ. გეთიაშვილი		ფასადი ა-კ ღერძებში	**სტად.**	**ფურც.**	**რაოდ.**
შეამოწმა	გ. გეთიაშვილი			მ. პ.	ას-10	14

ფასადი გ-ა ღერძებში მ. 1:200

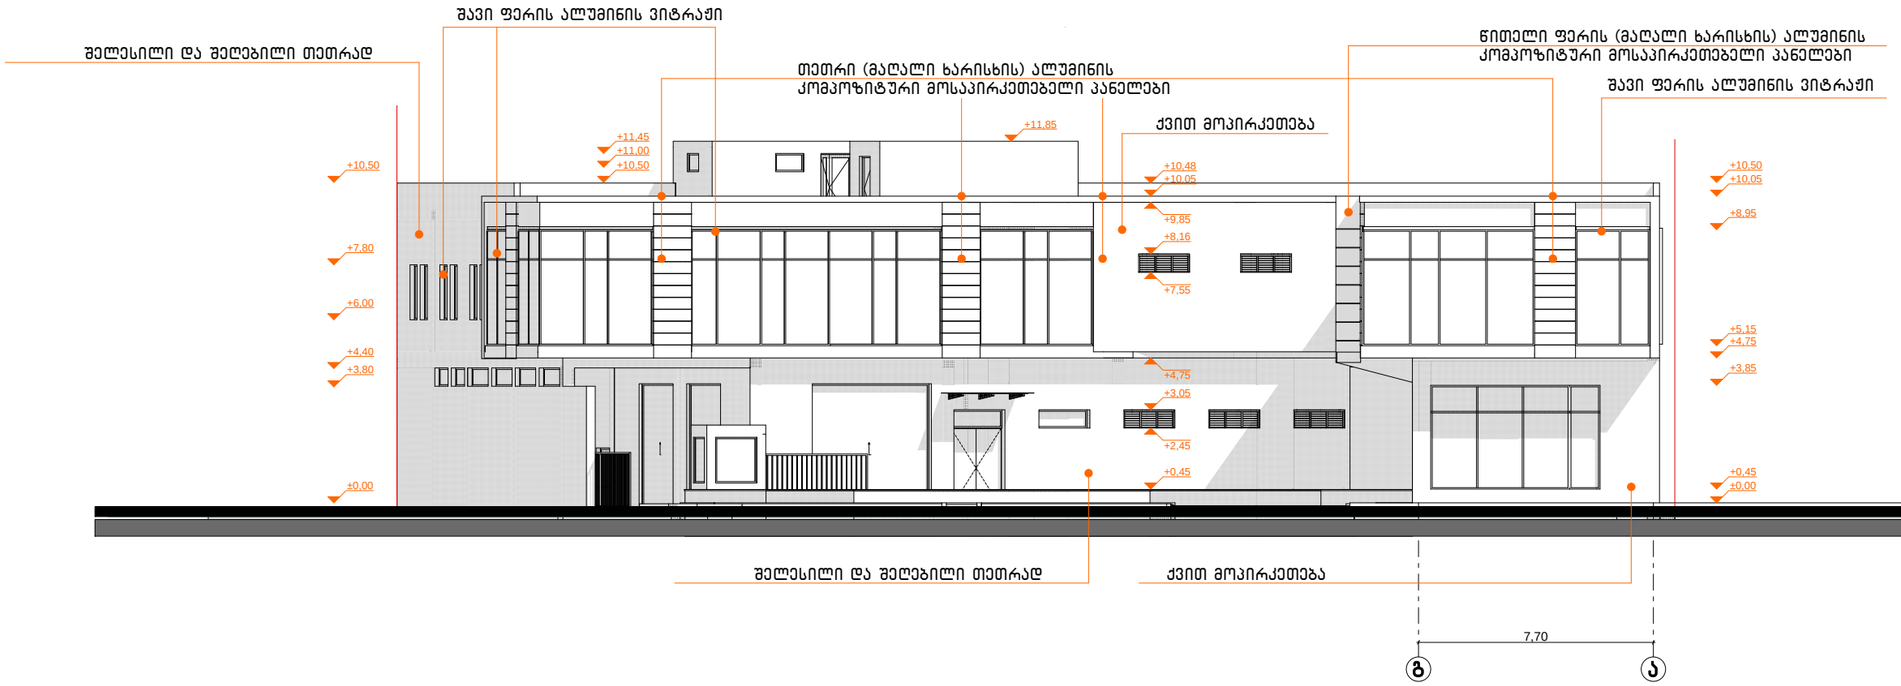

MARCH DESIGN	შპს „მარჩ დიზაინ”	ქ. თბილისში, ქუჩა ბელიაშვილი, მიონის მოპირდაპირე მხარეს, შპს "მაქსთერმის" საკუთრებაში არსებულ მიწის ნაკვეთზე, სავაჭრო-საგამოფენო პავილიონის (დამხმარე საოფისე და სასაწყობე ფუნქციებით) პროექტი			
თანამდებობა	**გვარი**	**ხელმ.**	**არქიტექტურული ნაწილი**	**დაკვეთა № 1/11-2013**	
დირექტორი	რ. გეთიაშვილი				
პრ. მთ. არქიტ.	რ. გეთიაშვილი				
შეასრულა	რ. გეთიაშვილი		ფასადი გ-ა ღერძებში		
შეამოწმა	გ. გეთიაშვილი			**სტად.**	**ფურც.**	**რაოდ.**
				მ. პ.	ას-11	14

ფასადი 10¹–7¹ ღერძებში მ. 1:200

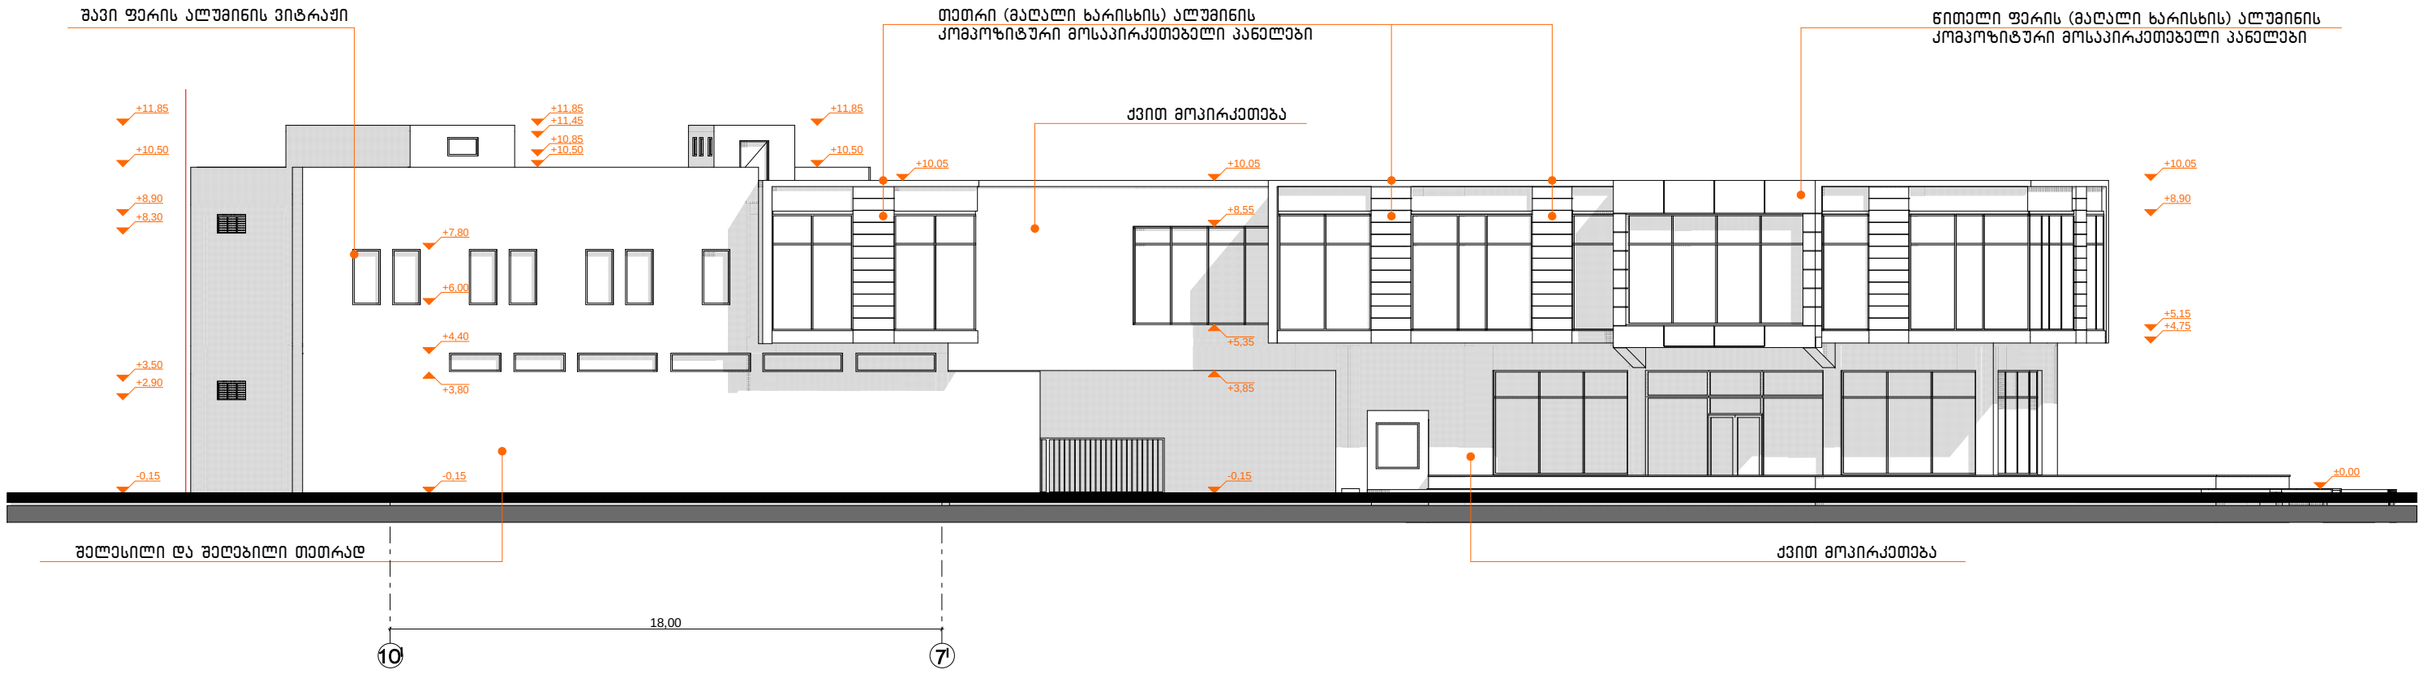

MARCH DESIGN	შპს „მარჩ დიზაინ”		ქ. თბილისში, ქუჩა ბელიაშვილი, მიონის მოპირდაპირე მხარეს, შპს "მაქსთერმის" საკუთრებაში არსებულ მიწის ნაკვეთზე, სავაჭრო-საგამოფენო პავილიონის (დამხმარე საოფისე და სასაწყობე ფუნქციებით) პროექტი		
თანამდებობა	**გვარი**	**ხელმ.**	**არქიტექტურული ნაწილი**	**დაკვეთა № 1/11-2013**	
დირექტორი	რ. გეთიაშვილი				
პრ. მთ. არქიტ.	რ. გეთიაშვილი				
შეასრულა	რ. გეთიაშვილი		ფასადი 10¹-7¹ ღერძებში	**სტად.**	**ფურც.**	**რაოდ.**
შეამოწმა	გ. გეთიაშვილი			მ. პ.	ას-12	14