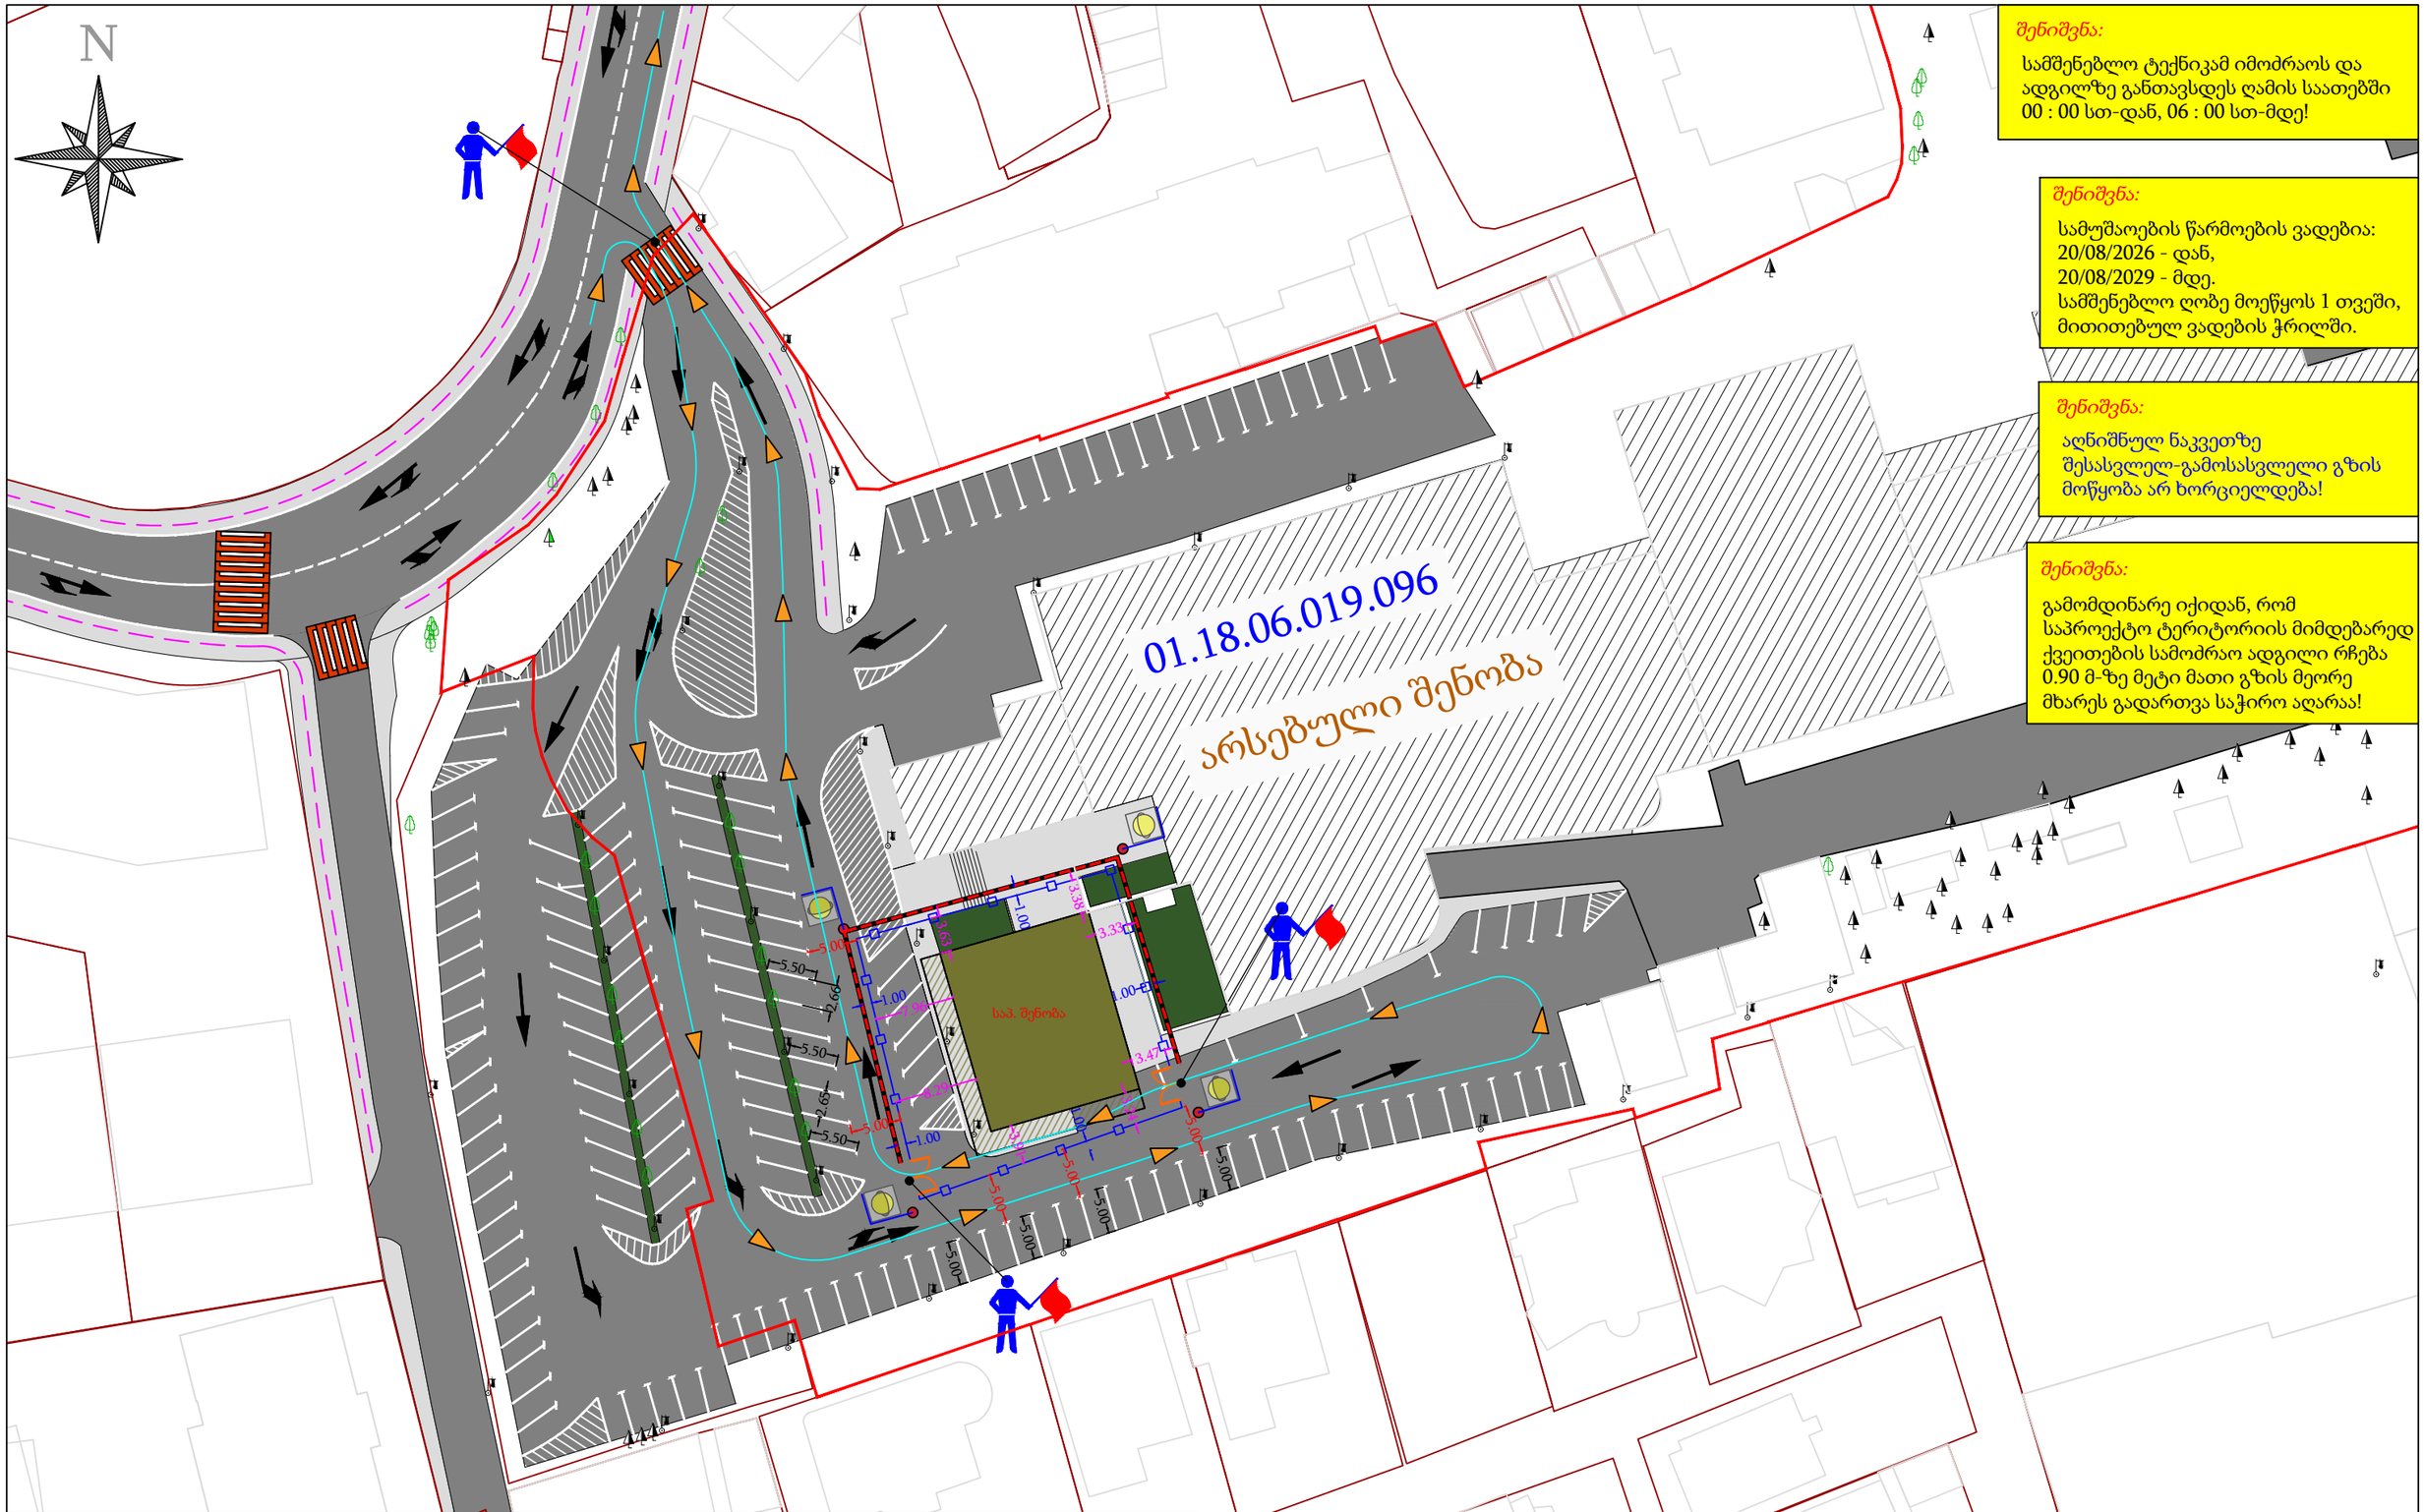

შენიშვნა:

სამშენებლო ტექნიკამ იმოძრაოს და ადგილზე განთავსდეს ღამის საათებში 00 : 00 სთ-დან, 06 : 00 სთ-მდე!

შენიშვნა:

სამუშაოების წარმოების ვადებია:
20/08/2026 - დან,
20/08/2029 - მდე.
სამშენებლო ღობე მოეწყოს 1 თვეში, მითითებულ ვადების ჭრილში.

შენიშვნა:

აღნიშნულ ნაკვეთზე შესასვლელ-გამოსასვლელი გზის მოწყობა არ ხორციელდება!

შენიშვნა:

გამომდინარე იქიდან, რომ საპროექტო ტერიტორიის მიმდებარედ ქვეითების სამოძრაო ადგილი რჩება 0.90 მ-ზე მეტი მათი გზის მეორე მხარეს გადართვა საჭირო აღარაა!

შუქ. ტ7 - 4 ც

მედროშე
3 ადამიანი

სამშენებლო ღობე

ხე/მცენარე

განათების ბოძი

სამშენებლო ტრანსპორტის მოძრაობის მიმართულება

ტრანსპორტის მოძრაობის მიმართულება

სასიგნალო ლენტი

ქვეითთა მოძრაობა

სერვიტუტი

შემსრულებელი:	ნახაზის დასახელება:	ქალაქი თბილისი, კრწანისის ქუჩა N12 / გორგასლის ქ. N71 (*ს/კ: 01.18.06.019.096*) სამშენებლო ღობის მონტაჟი/დემონტაჟის პერიოდში საგზაო მოძრაობის ორგანიზების დროებითი სქემა			მასშტაბი: 1:600
CENTER LINE	დამკვეთი:	შპს "ნიუ ჰოსპიტალს"	ტელეფონის ნომერი:	593 35 55 66	თარიღი: 22.07.2026
	შემსრულებელი:	ნიკა ხარაზიშვილი	ტელეფონის ნომერი:	598 310 410	
	ხელმოწერა:	ნ.ხარაზ	*xarazishvilo@gmail.com*		ნახაზის ნომერი: 1

N

შენიშვნა:

სამშენებლო ტექნიკამ იმოძრაოს და ადგილზე განთავსდეს ღამის საათებში 00 : 00 სთ-დან, 06 : 00 სთ-მდე!

შენიშვნა:

აღნიშნულ ნაკვეთზე შესასვლელ-გამოსასვლელი გზის მოწყობა არ ხორციელდება!

შენიშვნა:

სამუშაოების წარმოების ვადებია:
20/08/2026 - დან,
20/08/2029 - მდე.

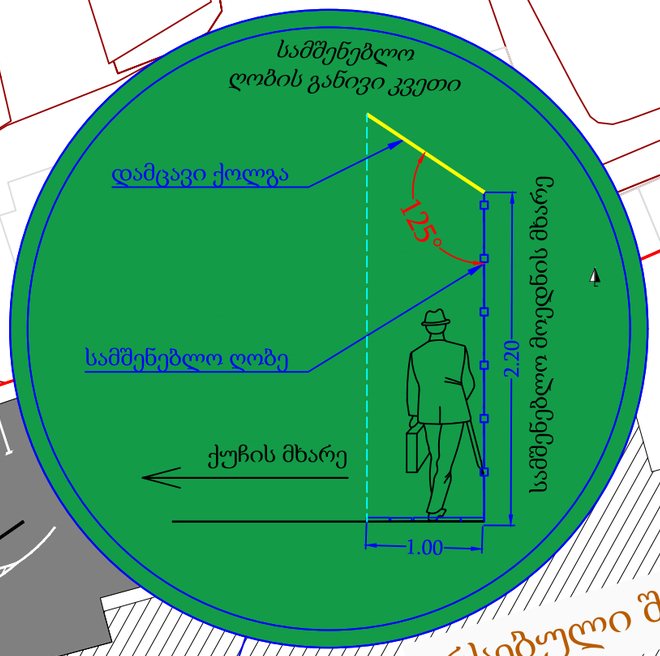

არსებული შენობა
01.18.06.019.096

სპ. შენობა

მედროშე 3 ადამიანი

შუქ. ტ7 - 2 ც

დროებითი ჭიშკარი

ტრანსპორტის მოძრაობის მიმართულება

ვანათების ბოძი

ქვეითთა მოძრაობა

სერვიტუტი

ხე/მცენარე

სამშენებლო ღობე

დროებითი ღობის დამცავი ქოლგა

სამშენებლო ტრანსპორტის მოძრაობის მიმართულება

შემსრულებელი:	ნახაზის დასახელება:	ქალაქი თბილისი, კრწანისის ქუჩა N12 / გორგასლის ქ. N71 (*ს/კ: 01.18.06.019.096*) მშენებლობის პერიოდში საგზაო მოძრაობის ორგანიზების დროებითი სქემა		მასშტაბი: 1:600
CENTER LINE	დამკვეთი:	შპს "ნიუ ჰოსპიტალს"	ტელეფონის ნომერი:	593 35 55 66
	შემსრულებელი:	ნიკა ხარაზიშვილი	ტელეფონის ნომერი:	598 310 410
	ხელმოწერა:	ნ.ხარაზ	*xarazishvilo@gmail.com*	თარიღი: 22.07.2026
				ნახაზის ნომერი: 2

შენიშვნა:

საგზაო მოძრაობის ორგანიზების სქემა შეესაბამება არსებულ გზათა ქსელს!

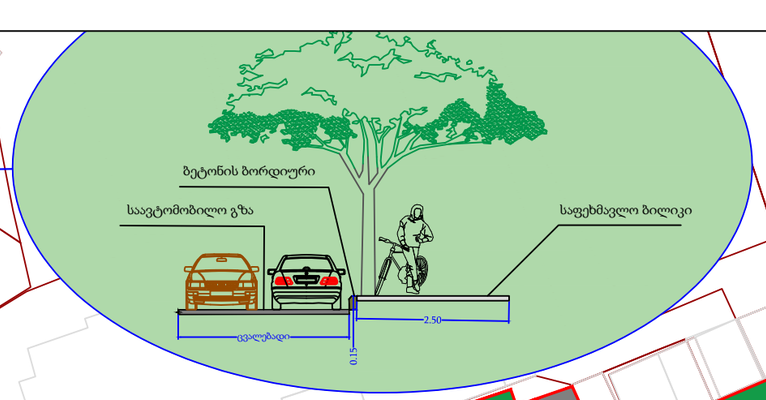

N

არსებული შენობა

01.18.06.019.096

საპ. შენობა

შენიშვნა:

სატრანსპორტო სქემაზე წარმოდგენილი საავტომობილო გზისა და საფეხმავლო ბილიკის კონფიგურაცია შეესაბამება არსებულ სიტუაციას

საავტომობილო გზა
საფეხმავლო ბილიკი
საპ. შენობა
გაზონი
სერვიტუტი

2.3 - 4 ც
3.1 - 1 ც
4.1.2 - 1 ც
4.1.5 - 1 ც
5.19.1 - 8 ც
5.19.2 - 8 ც
7.8.1 - 1 ც

შენიშვნა:

შ.შ.მ. პირთათვის ტროტუარზე მოსაწყობი პანდუსის სიგრძე, სიგანე და დახრის პროცენტულობა განისაზღვრება ფაქტიური მოწყობის პერიოდში სტანდარტების დაცვით

i=6%

2.2

1.2

შ.შ.მ. პირთათვის ტროტუარზე მოსაწყობი პანდუსი

შემსრულებელი:	ნახაზის დასახელება:	ქალაქი თბილისი, კრწანისის ქუჩა N12 / გორგასლის ქ. N71 (*ს/კ: 01.18.06.019.096*) საგზაო მოძრაობის ორგანიზების სქემა			მასშტაბი: 1:600
CENTER LINE	დამკვეთი:	შპს "წიუ ჰოსპიტალს"	ტელეფონის ნომერი:	593 35 55 66	თარიღი: 24.07.2026
	შემსრულებელი:	ნიკა ხარაზიშვილი	ტელეფონის ნომერი:	598 310 410	
	ხელმოწერა:	ნ.ხარაზ	*xarazishvilo@gmail.com*		ნახაზის ნომერი: 3

შენიშვნა:

საგზაო მოძრაობის ორგანიზების განახლებული სქემის შეთანხმების მიზნობრიობისა და განხორციელებული ცვლილებების განმარტება

წარმოდგენილი საგზაო მოძრაობის ორგანიზების განახლებული სქემა მომზადებულია იმის გათვალისწინებით, რომ საპროექტო ტერიტორიაზე ხორციელდება ახალი შენობის მშენებლობა, რის გამოც აუცილებელი გახდა ადრე შეთანხმებული საგზაო მოძრაობის ორგანიზების სქემის განახლება და ხელახალი შეთანხმება.

არსებული, ადრე შეთანხმებული სქემა მომზადებული იყო იმ დროისთვის არსებული მდგომარეობისა და სამშენებლო პროცესის შესაბამისად. მიმდინარე ეტაპზე, სამშენებლო სამუშაოების სპეციფიკიდან და ახალი შენობის მშენებლობით გამოწვეული გარემოებების გათვალისწინებით, საჭირო გახდა საგზაო მოძრაობის ორგანიზების სქემის კორექტირება, რათა უზრუნველყოფილი იყოს როგორც სამშენებლო სამუშაოების უსაფრთხოდ განხორციელება, ასევე სატრანსპორტო და ქვეითთა მოძრაობის უსაფრთხო და შეუფერხებელი ორგანიზება.

განახლებული სქემა ითვალისწინებს მიმდინარე სამშენებლო ეტაპისთვის საჭირო ღონისძიებებს და წარმოდგენილია ხელახალი შეთანხმების მიზნით.

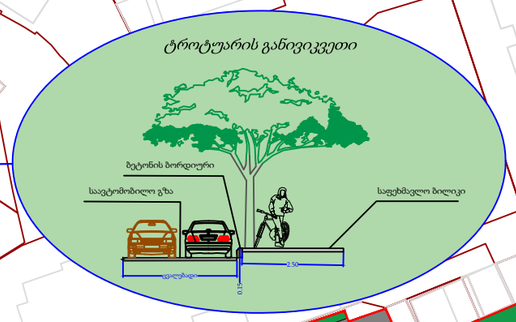

არსებული შენობა

01.18.06.019.096

საავტომობილო გზა
საფეხმავლო ბილიკი
სას. შენობა
გაზონი
სერვიტუტი

2.3 - 4 ც
3.1 - 1 ც
4.1.2 - 1 ც
4.1.5 - 1 ც
5.19.1 - 8 ც
5.19.2 - 8 ც
7.8.1 - 1 ც

შენიშვნა:

შ.შ.მ. პირთათვის ტროტუარზე მოსაწყობი პანდუსის სიგრძე, სიგანე და დახრის პროცენტულობა განისაზღვრება ფაქტიური მოწყობის პერიოდში სტანდარტების დაცვით

i=6%

2.2

1.2

შ.შ.მ. პირთათვის ტროტუარზე მოსაწყობი პანდუსი

შემსრულებელი:	ნახაზის დასახელება:	ქალაქი თბილისი, კრწანისის ქუჩა N12 / გორგასლის ქ. N71 (*ს/კ: 01.18.06.019.096*) საგზაო მოძრაობის ორგანიზების სქემა			მასშტაბი: 1:900
CENTER LINE	დამკვეთი:	შპს "ნიუ ჰოსპიტალს"	ტელეფონის ნომერი:	593 35 55 66	თარიღი: 24.07.2026
	შემსრულებელი:	ნიკა ხარაზიშვილი	ტელეფონის ნომერი:	598 310 410	
	ხელმოწერა:	ნ.ხარაზ	*xarazishvilo@gmail.com*		ნახაზის ნომერი: 4

საქართველოს შინაგან საქმეთა სამინისტროს
საპატრულო პოლიციის დეპარტამენტი

MINISTRY OF INTERNAL AFFAIRS OF GEORGIA
PATROL POLICE DEPARTMENT

03/08/2026

MIA 7 26 02756590

მოქ. ნ. ხარაზიშვილს
თქვენს 2026 წლის 31 ივლისის № CA00412613549136 განცხადებაზე
xarazishvilo@gmail.com

ასლი: საპატრულო პოლიციის დეპარტამენტის
ქ. თბილისის მთავარი სამმართველოს

შსს საპატრულო პოლიციის დეპარტამენტში განხილულ იქნა თქვენი განცხადება, რომელიც ეხება ქ. თბილისი, კრწანისის ქუჩა N12 / გორგასლის ქ. N71 ს/კ 01.18.06.019.096-ის მიმდებარედ სამშენებლო დამცავი ღობის განთავსების და არსებული საგზაო/სატრანსპორტო ინფრასტრუქტურის ნაკადების მიმართულების საგზაო მოძრაობის ორგანიზაციის წარმოდგენილი სქემების შეთანხმებას.

- ვითვალისწინებთ რა, ქ. თბილისის მერიის მუნიციპალიტეტის სსიპ ტრანსპორტის და ურბანული განვითარების სააგენტოს 16-01262053307 თანხმობას, შსს საპატრულო პოლიციის დეპარტამენტი ითანხმებს (საგზაო მოძრაობის უსაფრთხოების კუთხით) წარმოდგენილ დროებითი და მუდმივი მოძრაობის ორგანიზაციის სქემებს და არ არის წინააღმდეგი მოაწყოთ სამშენებლო დამცავი ღობე შემდეგი პირობების დაცვით:
- ქვეითად მოსიარულეთა უსაფრთხოების მიზნით დამცავი ღობის ფარგლებში მოეწყოს ქუჩის სავალი ნაწილის მხრიდან ქვეითად მოსიარულეთა ბილიკი, ღობე გზის სავალი ნაწილის მხრიდან გადაიხუროს და ღამის საათებში განათდეს;
- სამშენებლო ობიექტზე მისასვლელი გზა (სამუშაოების განხორციელების პროცესში) აღიჭურვოს მოძრაობის რეგულირების ტექნიკური საშუალებებით შეთანხმებული სქემების შესაბამისად, ხოლო მიმდებარე ტერიტორიაზე არსებულ მოძრაოის ორგანიზების ტექნიკურ საშუალებებს გაუკეთდეს დროებით დემონტაჟი ან შეიფუთოს;
- საგზაო მოძრაობის რეგულირებისთვის და ფეხით მოსიარულეთა უსაფრთხო გადაადგილების მიზნით სამუშაოების მწარმოებლის მიერ გამოყოფილ იქნეს სპეც. ტანსაცმლით და ალმით აღჭურვილი საჭირო რაოდენობის თანამშრომელი;
- დაცული იქნას გზის სავალი ნაწილის სისაუფთავე, არ დაუშვათ სამშენებლო მასალისა და ტექნიკის გზის სავალ ნაწილზე განთავსება;
- სამუშაოების დასრულებისთანავე ფეხით მოსიარულეთა ბილიკი მოყვანილ იქნას არსებული სტანდარტის შესაბამისად, დროებითი მოძრაობის რეგულირების ტექნიკურ საშუალებებს გაუკეთდეს დემონტაჟი და გზის მიერთების ადგილები აღიჭურვოს მოძრაობის რეგულირების ტექნიკური საშუალებებით შეთანხმებული საგზაო მოძრაობის ორგანიზაციის სქემების შესაბამისად;

0190, თბილისი, ნოე რამიშვილის ქ. №38
№38, Noe Ramishvili St. 0190, Tbilisi, Georgia
ტელ./Tel.: (+995 32) 2 41 42 42
(+995 32) 2 41 85 02
E-mail: patrolinfo@mia.gov.ge

- სამუშაოების დაწყების შესახებ წინასწარ ეცნობოს ქ. თბილისის მუნიციპალიტეტის მერიის სსიპ ქონების მართვის სააგენტოს და შსს საპატრულო პოლიციის დეპარტამენტის სამორიგეო ნაწილს (241–85–04; 241–85–05).
- მეორე ადრესატს: გთხოვთ, უზრუნველყოთ კონტროლის დაწესება წერილში მითითებულ პირობების შესრულებაზე და მოძრაობის რეგულირების ტექნიკური საშუალებების განთავსების მდგომარეობაზე. შეუსრულებლობის შემთხვევაში გაატარეთ ზომები საქართველოს ადმინისტრაციულ სამართალდარღვევათა კოდექსის 134 მუხლით გათვალისწინებული მოთხოვნების შესაბამისად.

საპატრულო პოლიციის დეპარტამენტი /
საორგანიზაციო სამმართველო / საგზაო მოძრაობის
ზედამხედველობის განყოფილება
განყოფილების უფროსი
ბარბაქაძე დავით

ქალაქ თბილისის მუნიციპალიტეტის საჯარო სამართლის იურიდიული პირი – ქალაქ თბილისის მუნიციპალიტეტის ტრანსპორტისა და ურბანული განვითარების სააგენტო

წერილის ნომერი: **16-01262053307**
გაცემის თარიღი: **30/07/2026**

ადრესატი: ნიკა ხარაზიშვილი
პირადი ნომერი: 57001058349
მისამართი: ხაშური ს. რუსაანთუბანი

ქალაქ თბილისის მუნიციპალიტეტის სსიპ - ქალაქ თბილისის მუნიციპალიტეტის ტრანსპორტისა და ურბანული განვითარების სააგენტომ განიხილა 2026 წლის 24 ივლისის № 0126205463-16 განცხადება, რომელთან დაკავშირებითაც გაცნობებთ შემდეგს:

დაკმაყოფილდეს 2026 წლის 24 ივლისის № 0126205463-16 განცხადება და შეთანხმდეს ქალაქ თბილისში, კრწანისის ქუჩა N12 / გორგასლის ქ. N71-ში არსებულ მიწის ნაკვეთზე (საკადასტრო კოდი: N 01.18.06.019.096) საგზაო მოძრაობის ორგანიზების სქემა თანდართულ ბმულზე არსებული დანართის შესაბამისად.

წარმოდგენილი საგზაო მოძრაობის ორგანიზების სქემა სააგენტოს მიერ შეთანხმდა იმ პირობით, რომ ტროტუარებისა და სამანქანო გზის ნაწილი, რომელიც მდებარეობს საკადასტრო საზღვრებში, დაიტვირთება საჯარო სერვიტუტით, ხოლო სერვიტუტის არეალის განსაზღვრა მოხდება ტროტუარის დასაწყისიდან ტროტუარის დასასრულამდე სამანქანო შესასვლელ-გამოსასვლელი გზის ჩათვლით.

საგზაო მოძრაობის ორგანიზების სქემები შეთანხმებულია იმ პირობით, რომ სამშენებლო ტექნიკა იმოძრავებს მოქმედი სამართლებრივი დადგენილი წესით.

ასევე გაცნობებთ, რომ საჭიროების შემთხვევაში, სსიპ ტრანსპორტისა და ურბანული განვითარების სააგენტო იტოვებს უფლებამოსილებას, მოითხოვოს სამუშაოების პერიოდში არსებული სიტუაციის საგზაო მოძრაობის ორგანიზების სქემის ალტერნატიული ვარიანტის წარმოდგენა.

სამუშაოების მიმდინარეობის პერიოდში, საგზაო მოძრაობის ორგანიზების დროებითი სქემის მიხედვით გათვალისწინებული საგზაო ნიშნები უნდა განთავსდეს მოძრავ დგარზე, რათა არ დაზიანდეს მიმდებარე ტერიტორიაზე არსებული ინფრასტრუქტურა.

იმ შემთხვევაში, თუ სამუშაოებისათვის საჭირო დროებითი და არსებული საგზაო ნიშნები ეწინააღმდეგება/ხელს უშლის ერთმანეთს, საჭიროა უკვე არსებული საგზაო ნიშნები შეიფუთოს, ხოლო სამუშაოს დასრულებისთანავე დემონტაჟი უნდა გაუკეთდეს დროებით დამონტაჟებულ საგზაო მოძრაობის ორგანიზების ტექნიკურ საშუალებებს და ქუჩის სავალი ნაწილი (ყველა შეფუთული ნიშნის ჩათვლით) მოყვანილი იქნას პირვანდელ მდგომარეობაში.

დამატებით გაცნობებთ, რომ თუ მშენებლობის პერიოდში, საპროექტო ტერიტორიის მიმდებარედ, ხორციელდება სხვა სამშენებლო სამუშაოები და დროებითი საგზაო ნიშნები, რომლებიც განთავსებულია სხვა, ნებართვის მქონე, შემსრულებელი კომპანიის მიერ და კვეთს/ეწინააღმდეგება თქვენს მიერ დასამონტაჟებელ საგზაო ნიშნებს, დროებითი საგზაო ნიშნები დაიტანოთ საჭიროებისამებრ და აუცილებლობის შემთხვევაში, სამუშაოები განახორციელოთ უკვე განთავსებული დროებითი საგზაო ნიშნების გამოყენებით. ხოლო, სხვა შემსრულებლის მიერ, სამუშაოების დასრულებისა და ნიშნების დემონტაჟის შემთხვევაში, უზრუნველყოთ თქვენი საგზაო ნიშნების სრულად მონტაჟი, მოცემული

პირობების შესაბამისად.

საგზაო მოძრაობის ორგანიზების სქემის ცვლილება საჭიროებს შეთანხმებას სააგენტოსთან.

გადაწყვეტილების გასაჩივრება, დაინტერესებული მხარის მიერ, შესაძლებელია ამ გადაწყვეტილების გაცნობიდან ერთი თვის ვადაში ქალაქ თბილისის მუნიციპალიტეტის მერთან (მისამართი: ჟ. შარტავას ქუჩა N7) კანონმდებლობით დადგენილი წესით.

დანართი: სსიპ - ტრანსპორტისა და ურბანული განვითარების სააგენტოს მიერ შეთანხმებული საგზაო მოძრაობის ორგანიზების სქემები იხილეთ თანდართულ ბმულზე :

https://cloud.msda.ge/index.php/s/JXSD8CL8oQZb00B

პატივისცემით,

ნინო ბაგაშვილი

სააგენტოს უფროსი

გამოყენებულია კვალიფიციური
ელექტრონული ხელმოწერა/
ელექტრონული შტამპი