ფასადი 01

ფასადი

ჩ



URBANICA

პროექტის სახელწოდება	ექსპლიკაცია და პირობითი აღნიშვნები							
ქ. თბილისი, უნივერსიტეტის ქუჩა 5-თან მდებარე არსებული მიწის ნაკვეთზე (01.14.06.006.085) მრავალბინიანი საცხოვრებელი შენობის პროექტი	ბეტონი	ბლოკი	ტიხარი	ერთფრთიანი კარი	მიწის ნაკვეთის საზღვარი	ფასადები მოკირკეთდება ხანმედეგი და საქალაქო განაშენიანებისთვის შესატყვისი სამშენებლო-მოსაპირკეთებელი მასალებით		

მასშტაბი	1:250	თანამდებობა	გვარი	ხელმოწერა
თარიღი	04-Aug-26	დირექტორი	ი. მურღულია	
სტადია	პროექტის შეთანხმება	პროექტის ავტორი	დ. მატახარია	
გვერდი	1			

ფასადი 02

ფასადი

ჩ



URBANICA

პროექტის სახელწოდება
ქ. თბილისი, უნივერსიტეტის ქუჩა 5-თან მდებარე არსებული მიწის ნაკვეთზე (01.14.06.006.085) მრავალბინიანი საცხოვრებელი შენობის პროექტი

ექსპლიკაცია და პირობითი აღნიშვნები

- ბეტონი
- ბლოკი
- ტიხარი
- ერთფრთიანი კარი
- მიწის ნაკვეთის საზღვარი

ფასადები მოკირკეთდება ხანმედეგი და საქალაქო განაშენიანებისთვის შესატყვისი სამშენებლო-მოსაპირკეთებელი მასალებით

მასშტაბი	1:250
თარიღი	04-Aug-26
სტადია	პროექტის შეთანხმება
გვერდი	2

თანამდებობა	გვარი	ხელმოწერა
დირექტორი	ი. მურღულია	
პროექტის ავტორი	დ. მატახარია	

ფასადი 03 და 04

ფასადი



ფასადი 03



ფასადი 04

URBANICA

პროექტის სახელწოდება	ექსპლიკაცია და პირობითი აღნიშვნები						
ქ. თბილისი, უნივერსიტეტის ქუჩა 5-თან მდებარე არსებული მიწის ნაკვეთზე (01.14.06.006.085) მრავალბინიანი საცხოვრებელი შენობის პროექტი	ბეტონი ბლოკი ტიხარი ერთფრთიანი კარი მიწის ნაკვეთის საზღვარი	ფასადები მოკირკეთდება ხანმედეგი და საქალაქო განაშენიანებისთვის შესატყვისი სამშენებლო-მოსაპირკეთებელი მასალებით					

მასშტაბი	1:250	თანამდებობა	გვარი	ხელმოწერა
თარიღი	04-Aug-26	დირექტორი	ი. მურღულია	
სტადია	პროექტის შეთანხმება	პროექტის ავტორი	დ. მატახარია	
გვერდი	3			

ფასადი 05 და 06

ფასადი

ჩ

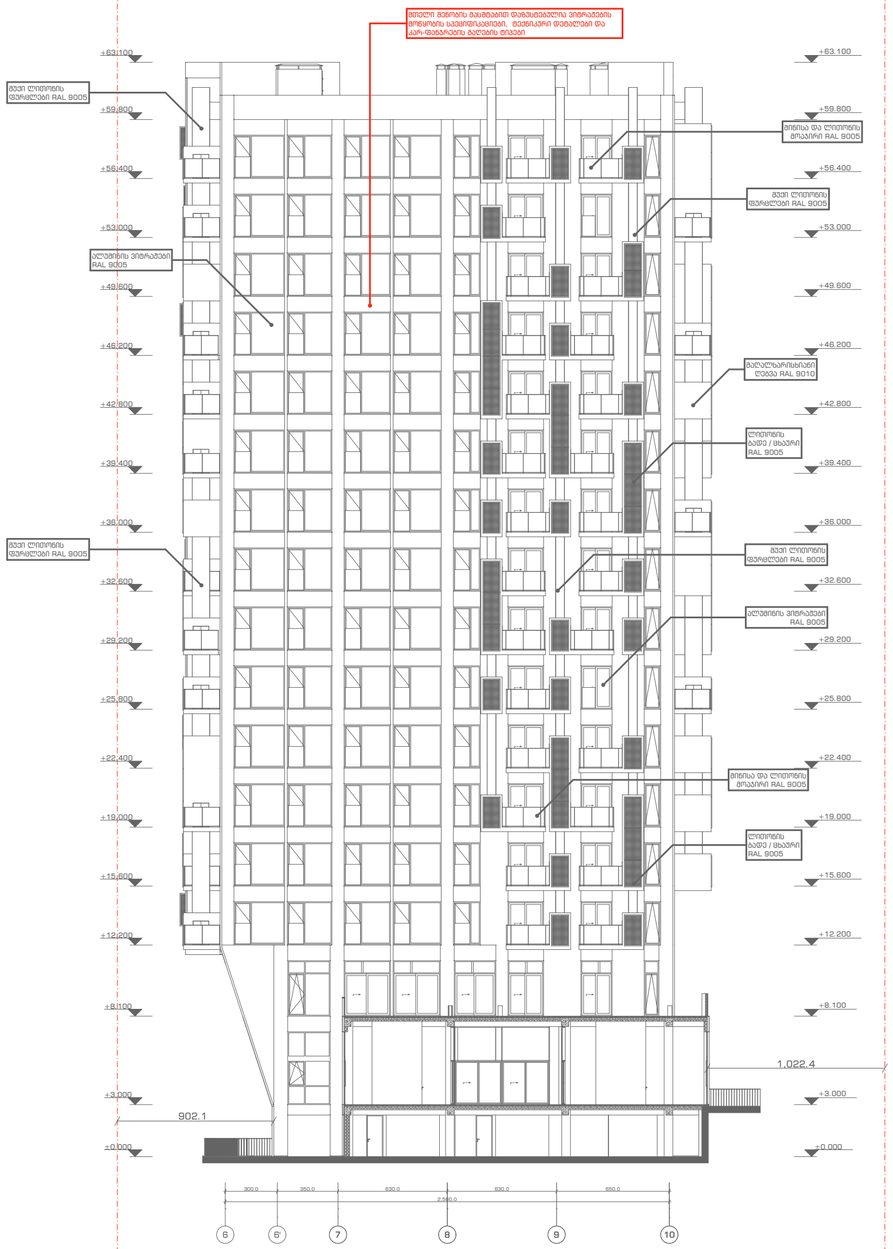

ფასადი 05



ფასადი 06

URBANICA

პროექტის სახელწოდება	
ქ. თბილისი, უნივერსიტეტის ქუჩა 5-თან მდებარე არსებული მიწის ნაკვეთზე (01.14.06.006.085) მრავალბინიანი საცხოვრებელი შენობის პროექტი	

ექსპლიკაცია და პირობითი აღნიშვნები

- ბეტონი
- ბლოკი
- ტიხარი
- ერთფრთიანი კარი
- მიწის ნაკვეთის საზღვარი

ფასადები მოკირკეთდება ხანმედეგი და საქალაქო განაშენიანებისთვის შესატყვისი სამშენებლო-მოსაპირკეთებელი მასალებით

მასშტაბი	1:250
თარიღი	04-Aug-26
სტადია	პროექტის შეთანხმება
გვერდი	4

თანამდებობა	გვარი	ხელმოწერა
დირექტორი	ი. მურღულია	
პროექტის ავტორი	დ. მატახარია	

საყრდენი კედლები

ფასადი

საყრდენი კედლის საერთო მოცულობა: 179 მ³

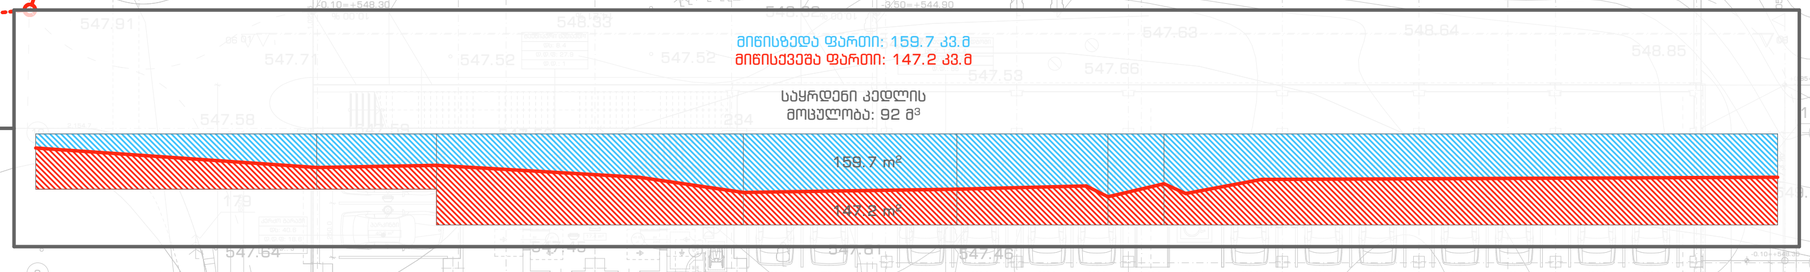

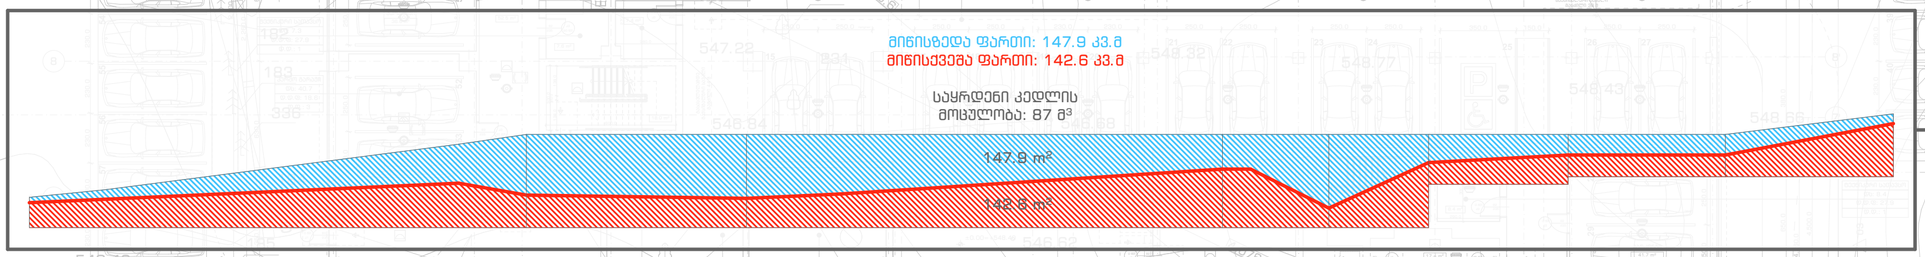

საყრდენი კედლები

საყრდენი კედლები

არსებული ბრტყელი რელიფი, რომელიც სახანძრო-სამაშველო მანქანის გზად გამოიყენება

საყრდენი კედელი წარმოადგენს III კლასის შენობა-ნაგებობას. იხილეთ:

საქართველოს მთავრობის დადგენილება N 57, თავი XVI, III კლასის შენობა-ნაგებობები, მუხლი 71. III კლასის შენობა-ნაგებობის განმსაზღვრელი მახასიათებლები.

URBANICA

პროექტის სახელწოდება	ექსპლიკაცია და პირობითი აღნიშვნები							
ქ. თბილისი, უნივერსიტეტის ქუჩა 5-თან მდებარე არსებული მიწის ნაკვეთზე (01.14.06.006.085) მრავალბინიანი საცხოვრებელი შენობის პროექტი	ბეტონი		ერთფრთიანი კარი	მიწის ნაკვეთის საზღვარი	მასშტაბი	1:200	თანამდებობა	გვარი	ხელმოწერა
	ბლოკი				თარიღი	04-Aug-26	დირექტორი	ი. გურულია	
	ტიხარი				სტადია	პროექტის შეთანხმება	პროექტის ავტორი	დ. მატახარია	
					გვერდი	5			