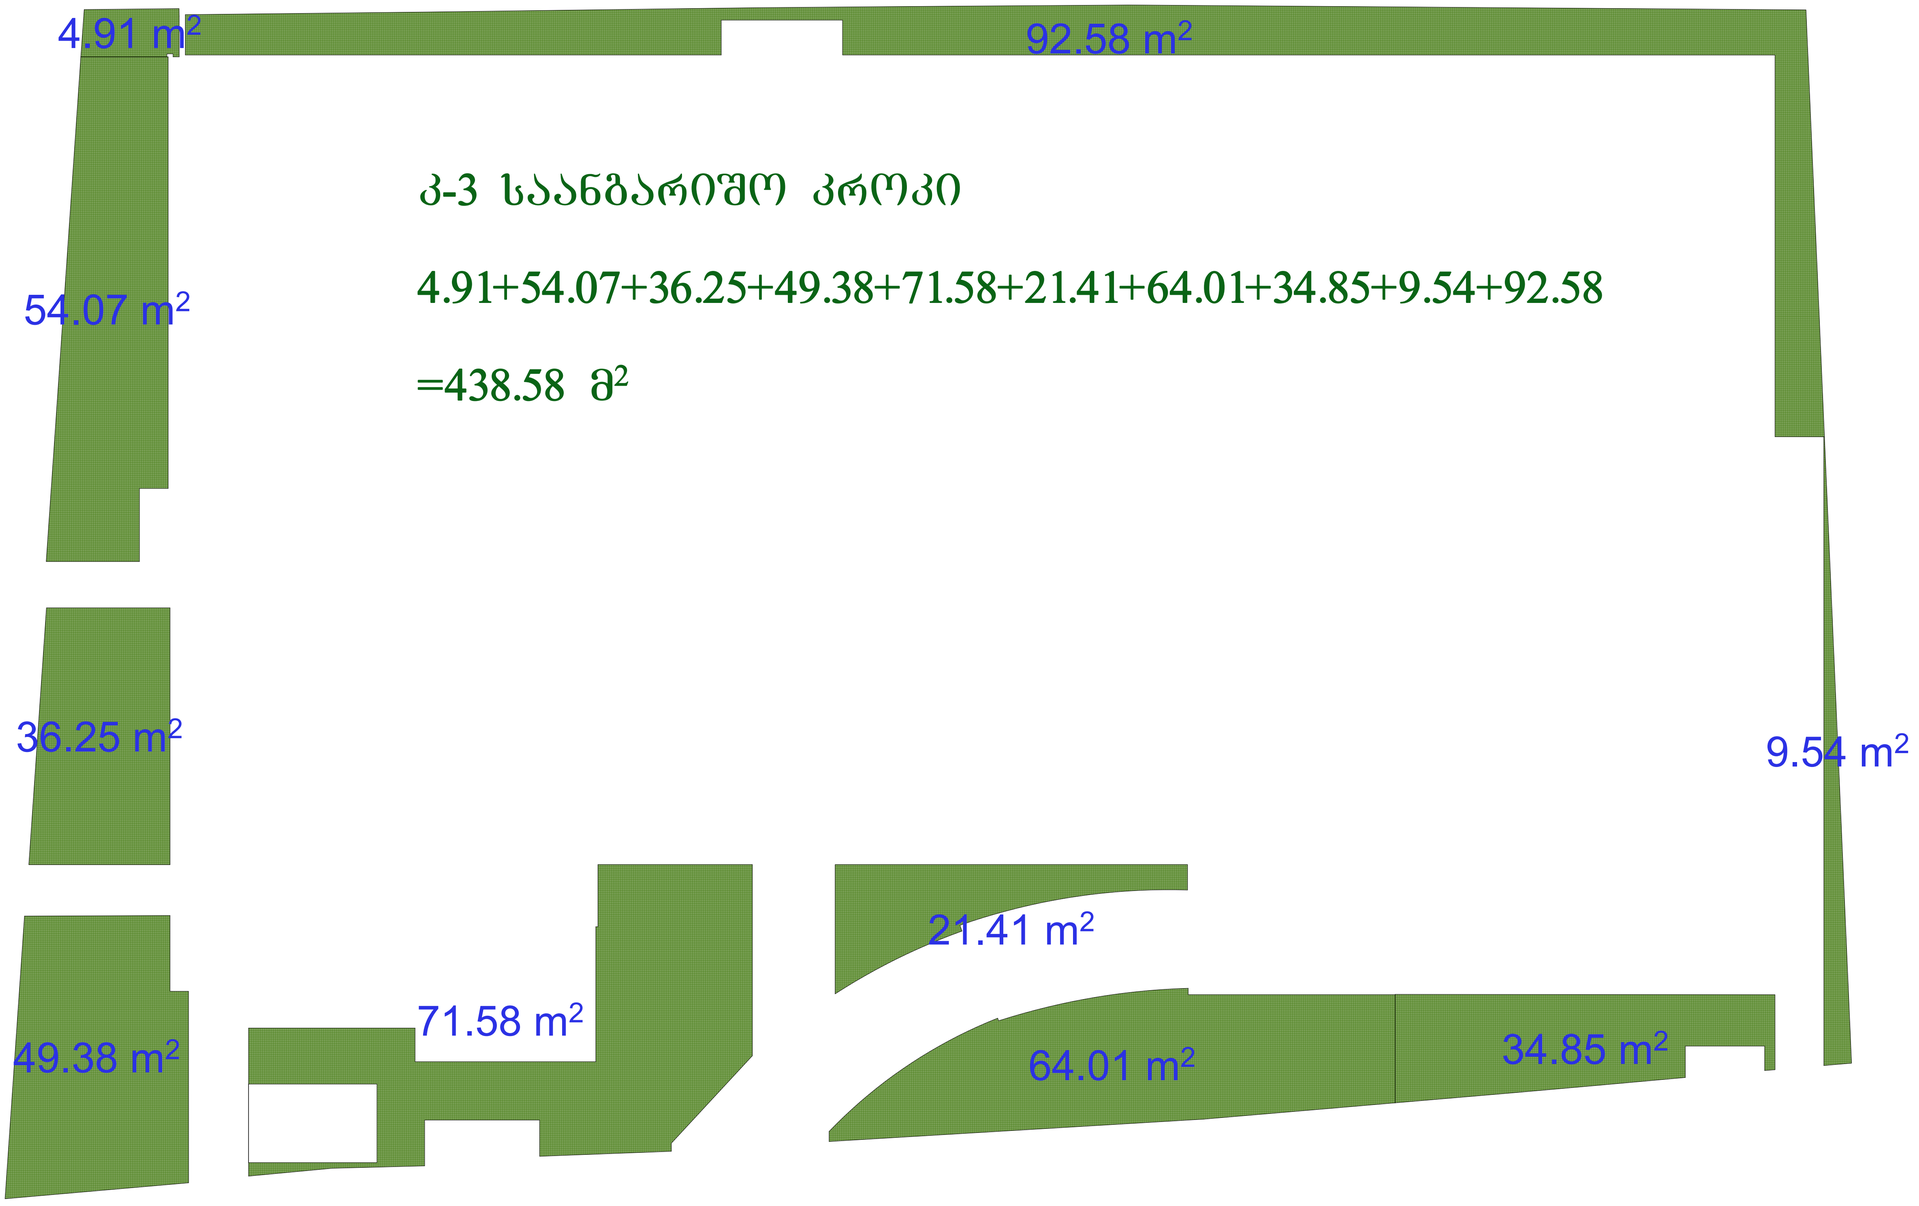


კ-3 საანგარიშო კროკი

4.91+54.07+36.25+49.38+71.58+21.41+64.01+34.85+9.54+92.58

=438.58 მ²