

ჭრილი 1-1

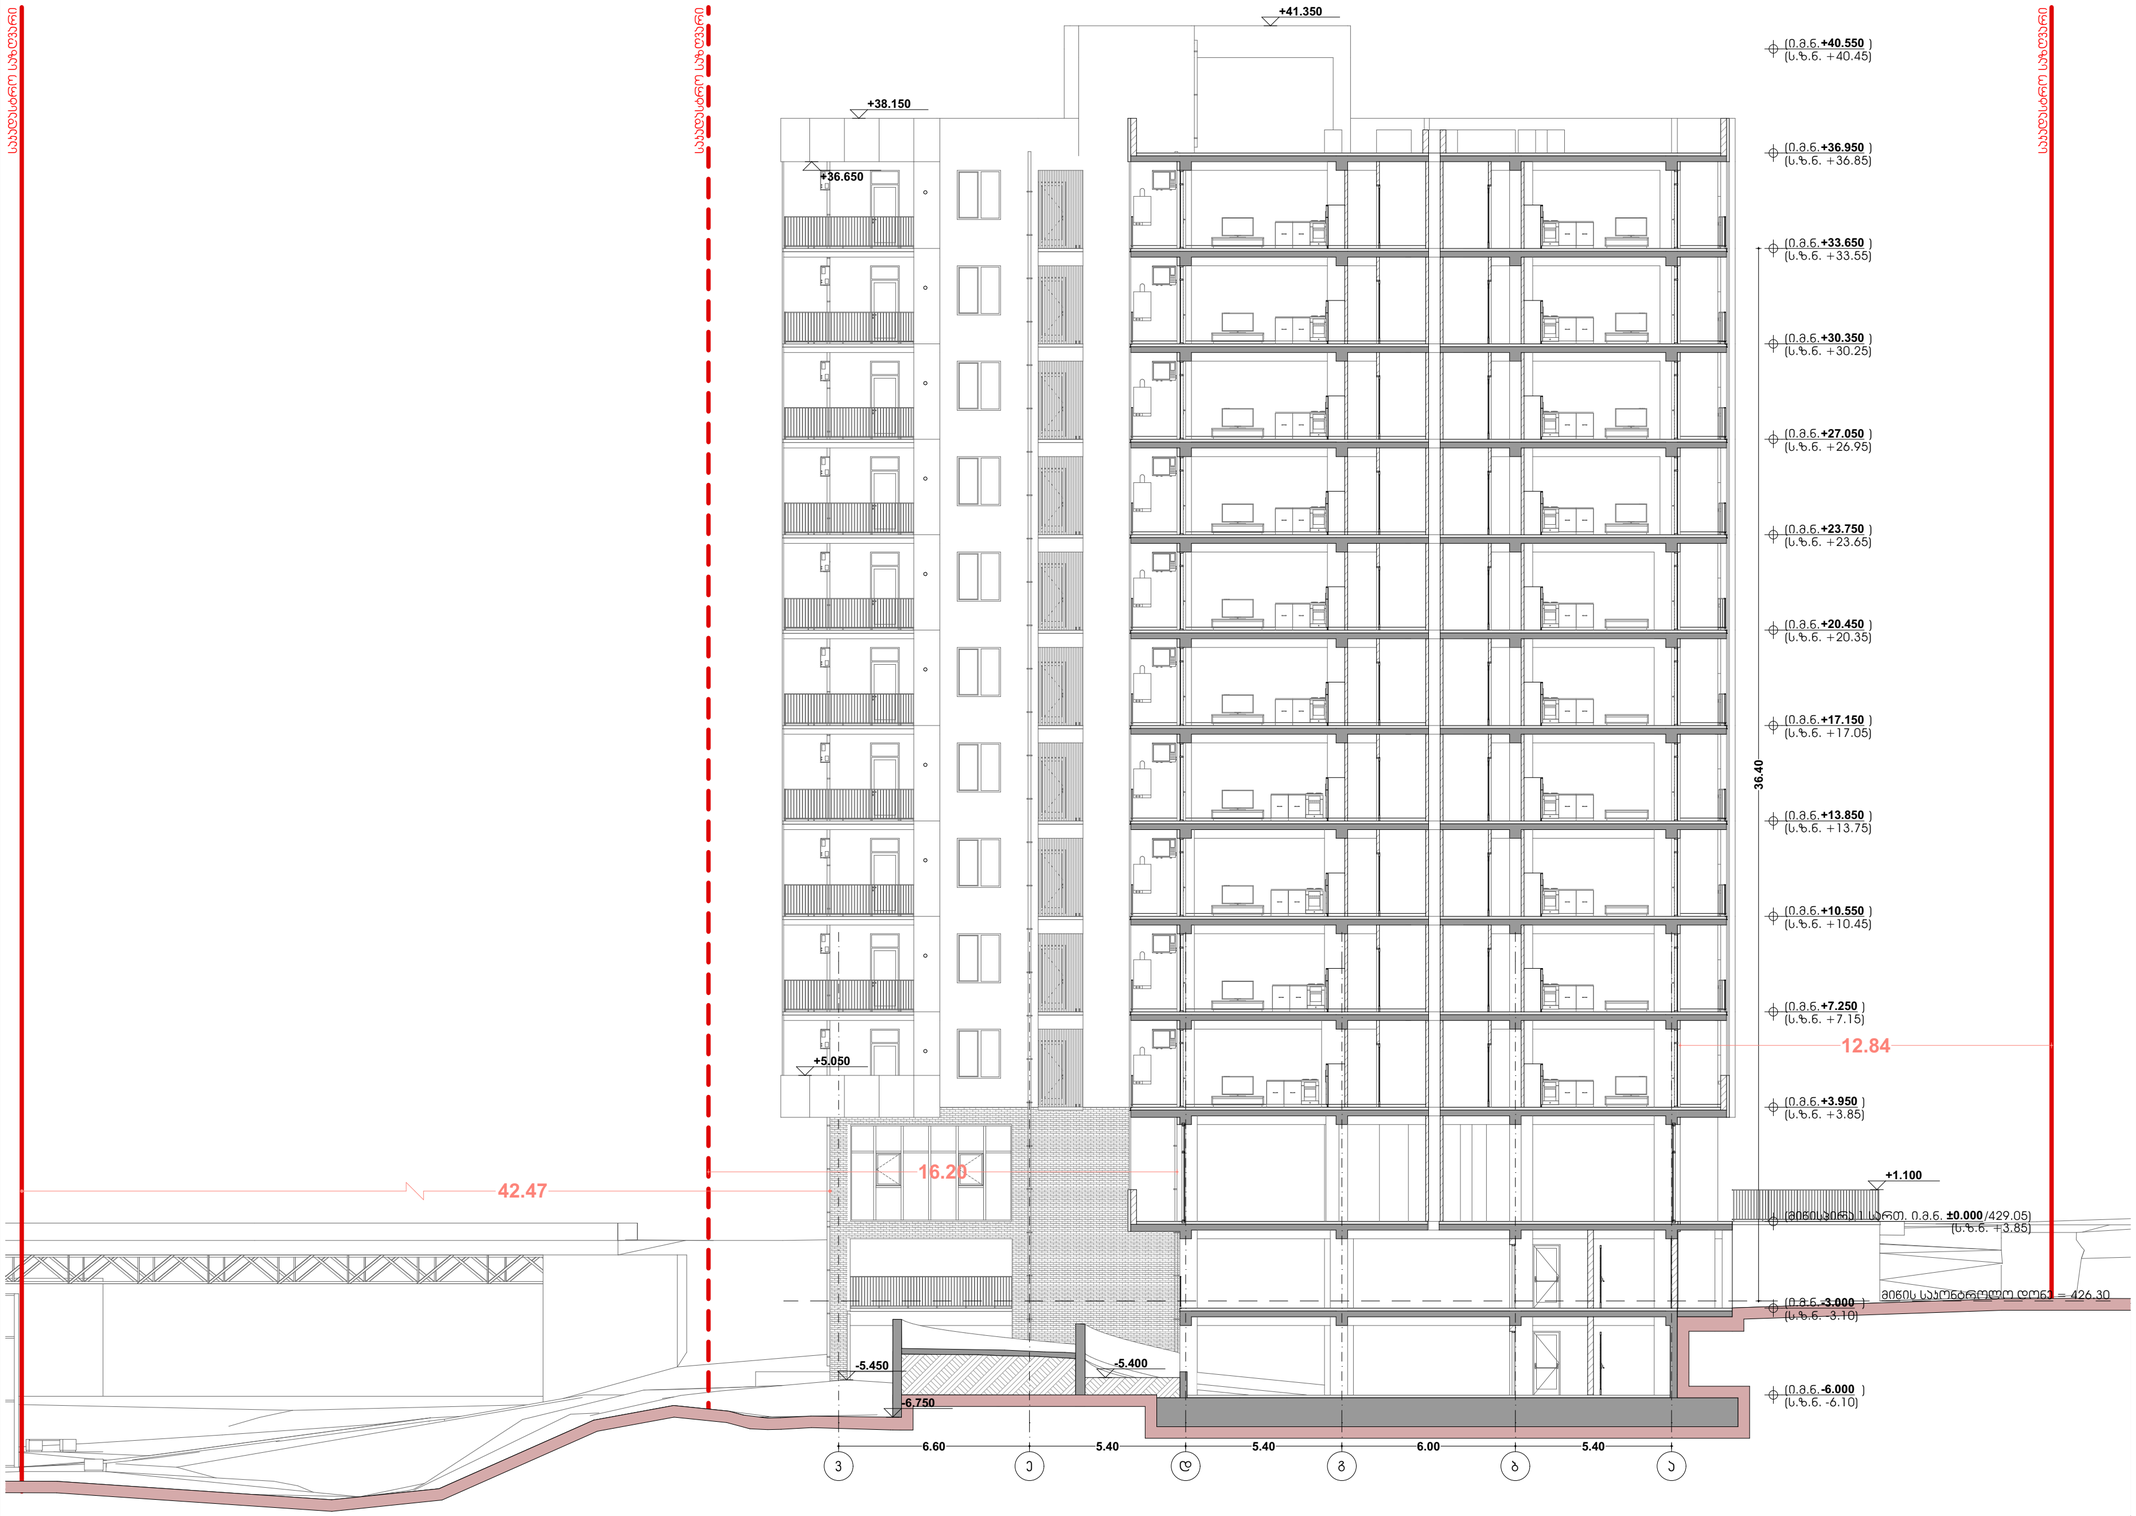

პირობითი აღნიშვნები

ნახაზის დასახელება:	ჭრილი 1-1
დამკვეთი:	შ.პ.ს „გეო ბილდერს საბერთალო“ ს/ს: 405000476
მისამართი:	ქ. თბილისი, ალექსანდრე ჭიღლაძის №6 (ს/ს :01.72.14.019.006; 01.72.14.019.007; 01.72.14.019.980; 01.72.14.019.012)
პროექტი:	მრავალბინიანი საცხოვრებელი სახლი
მთ. არქიტექტორი	ვ. ამისულაშვილი
სტადია	პროექტის შეთანხმება
ფორმატი	ა2
მასშტაბი	1:100
თარიღი	10.05.2026
ფურცლის №	

ჭრილი 2-2

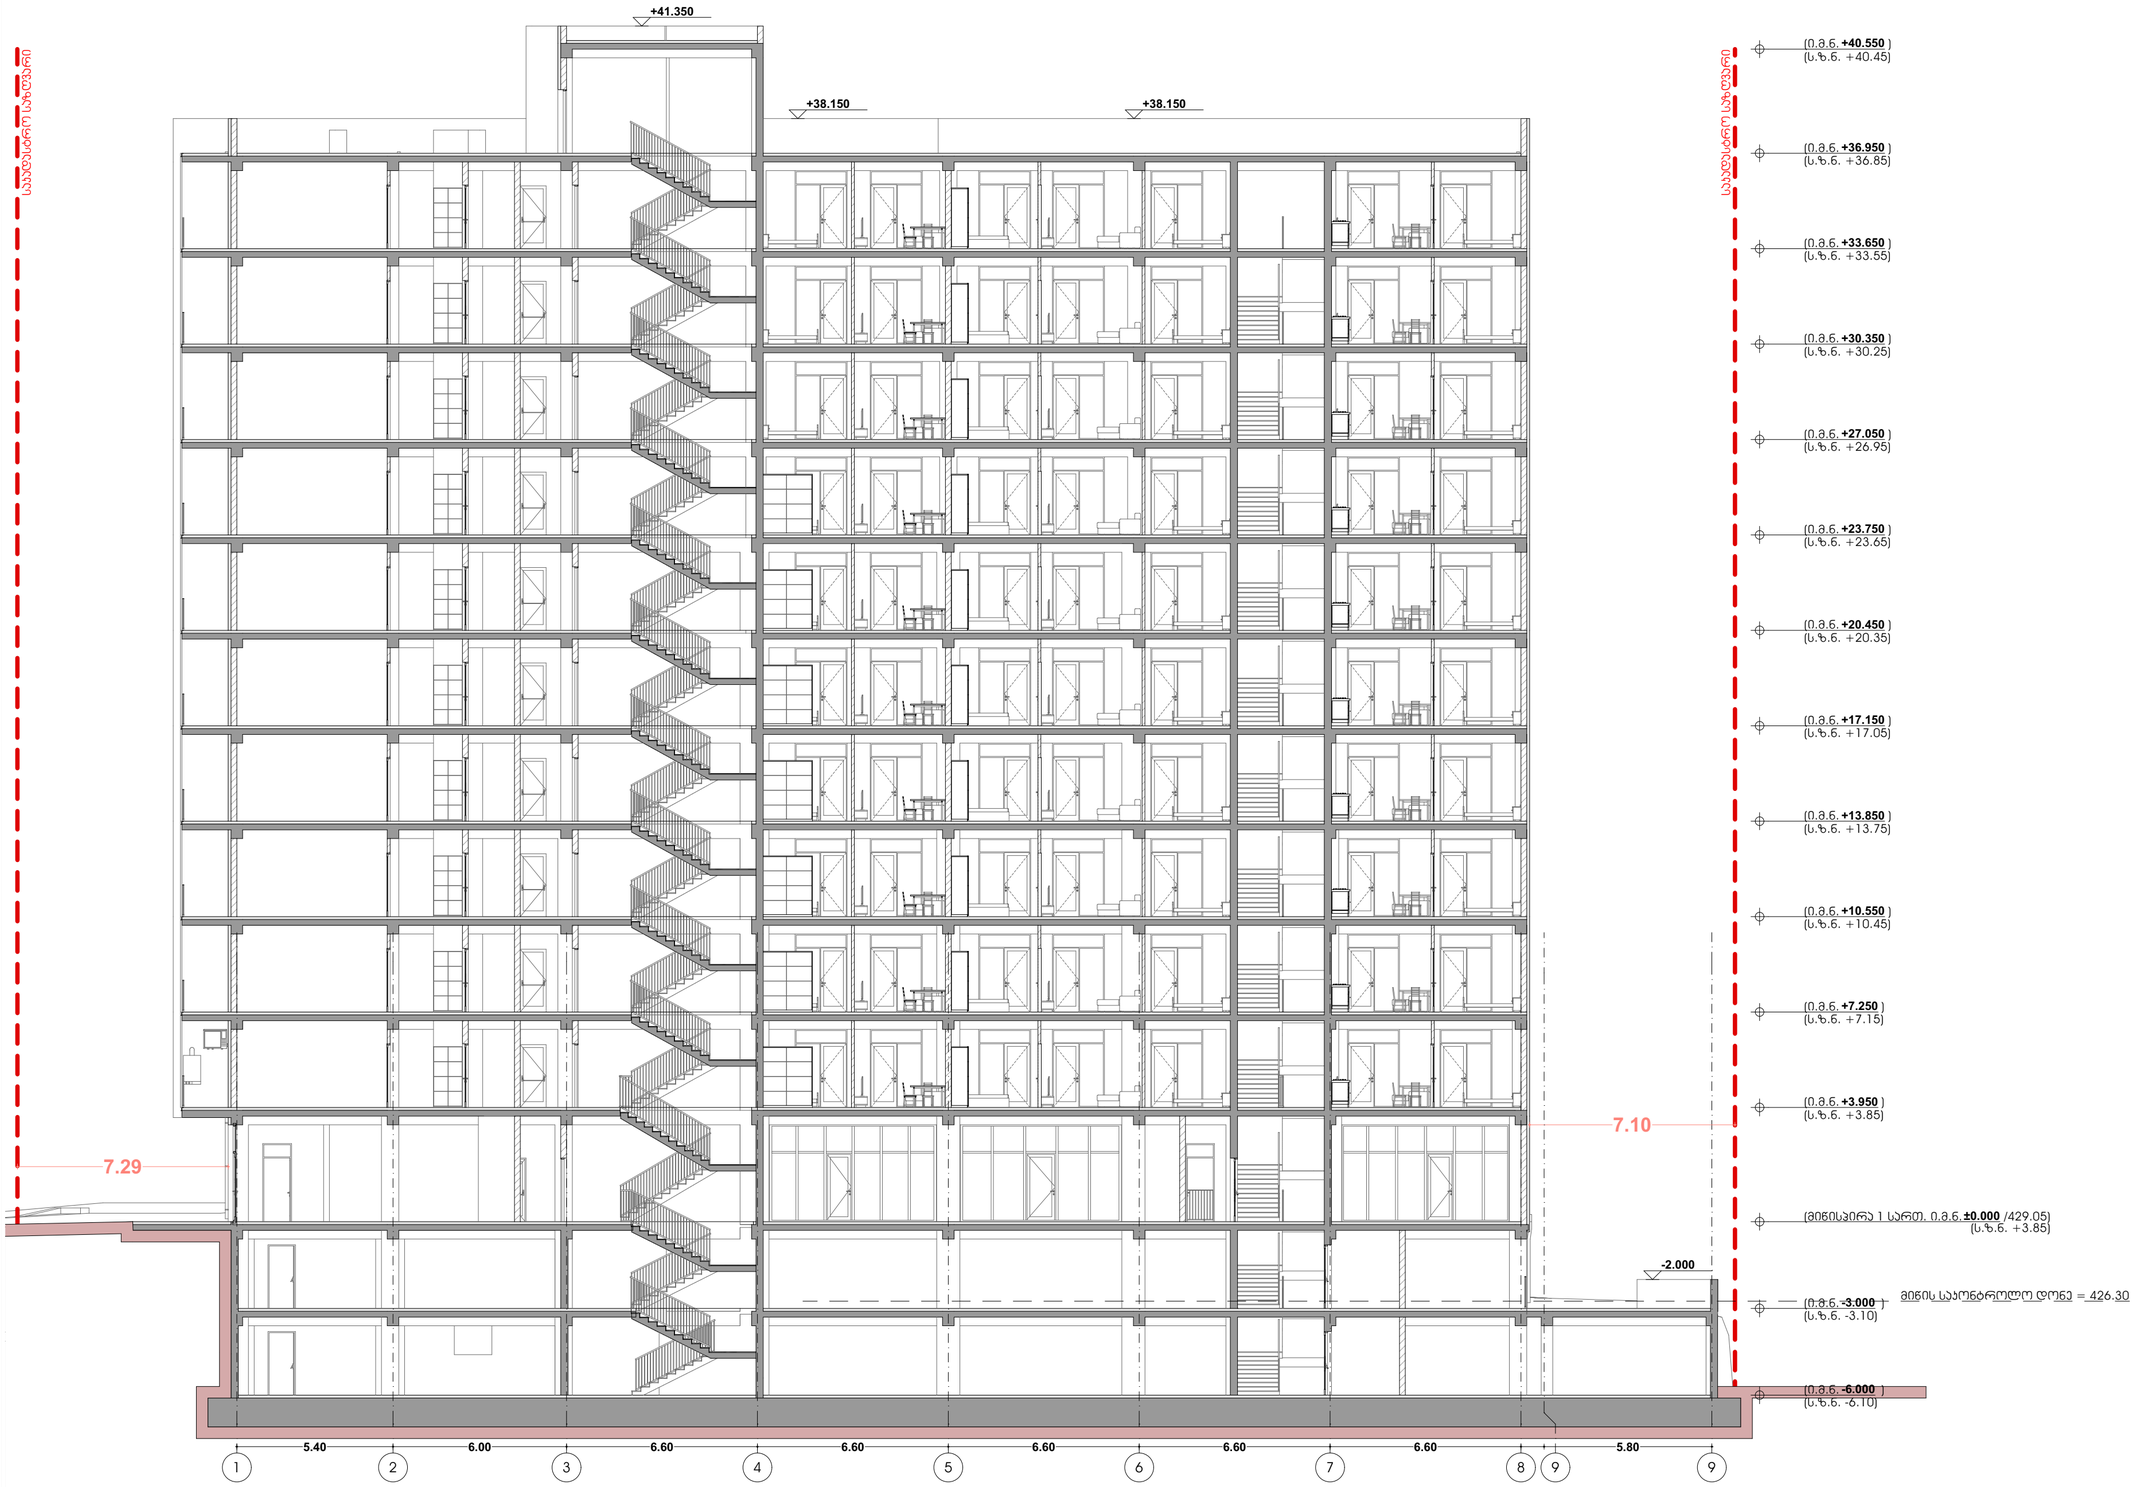


ვირტუალური საზღვარი

ვირტუალური საზღვარი

ვირტუალური საზღვარი


ჭრილი 3-3

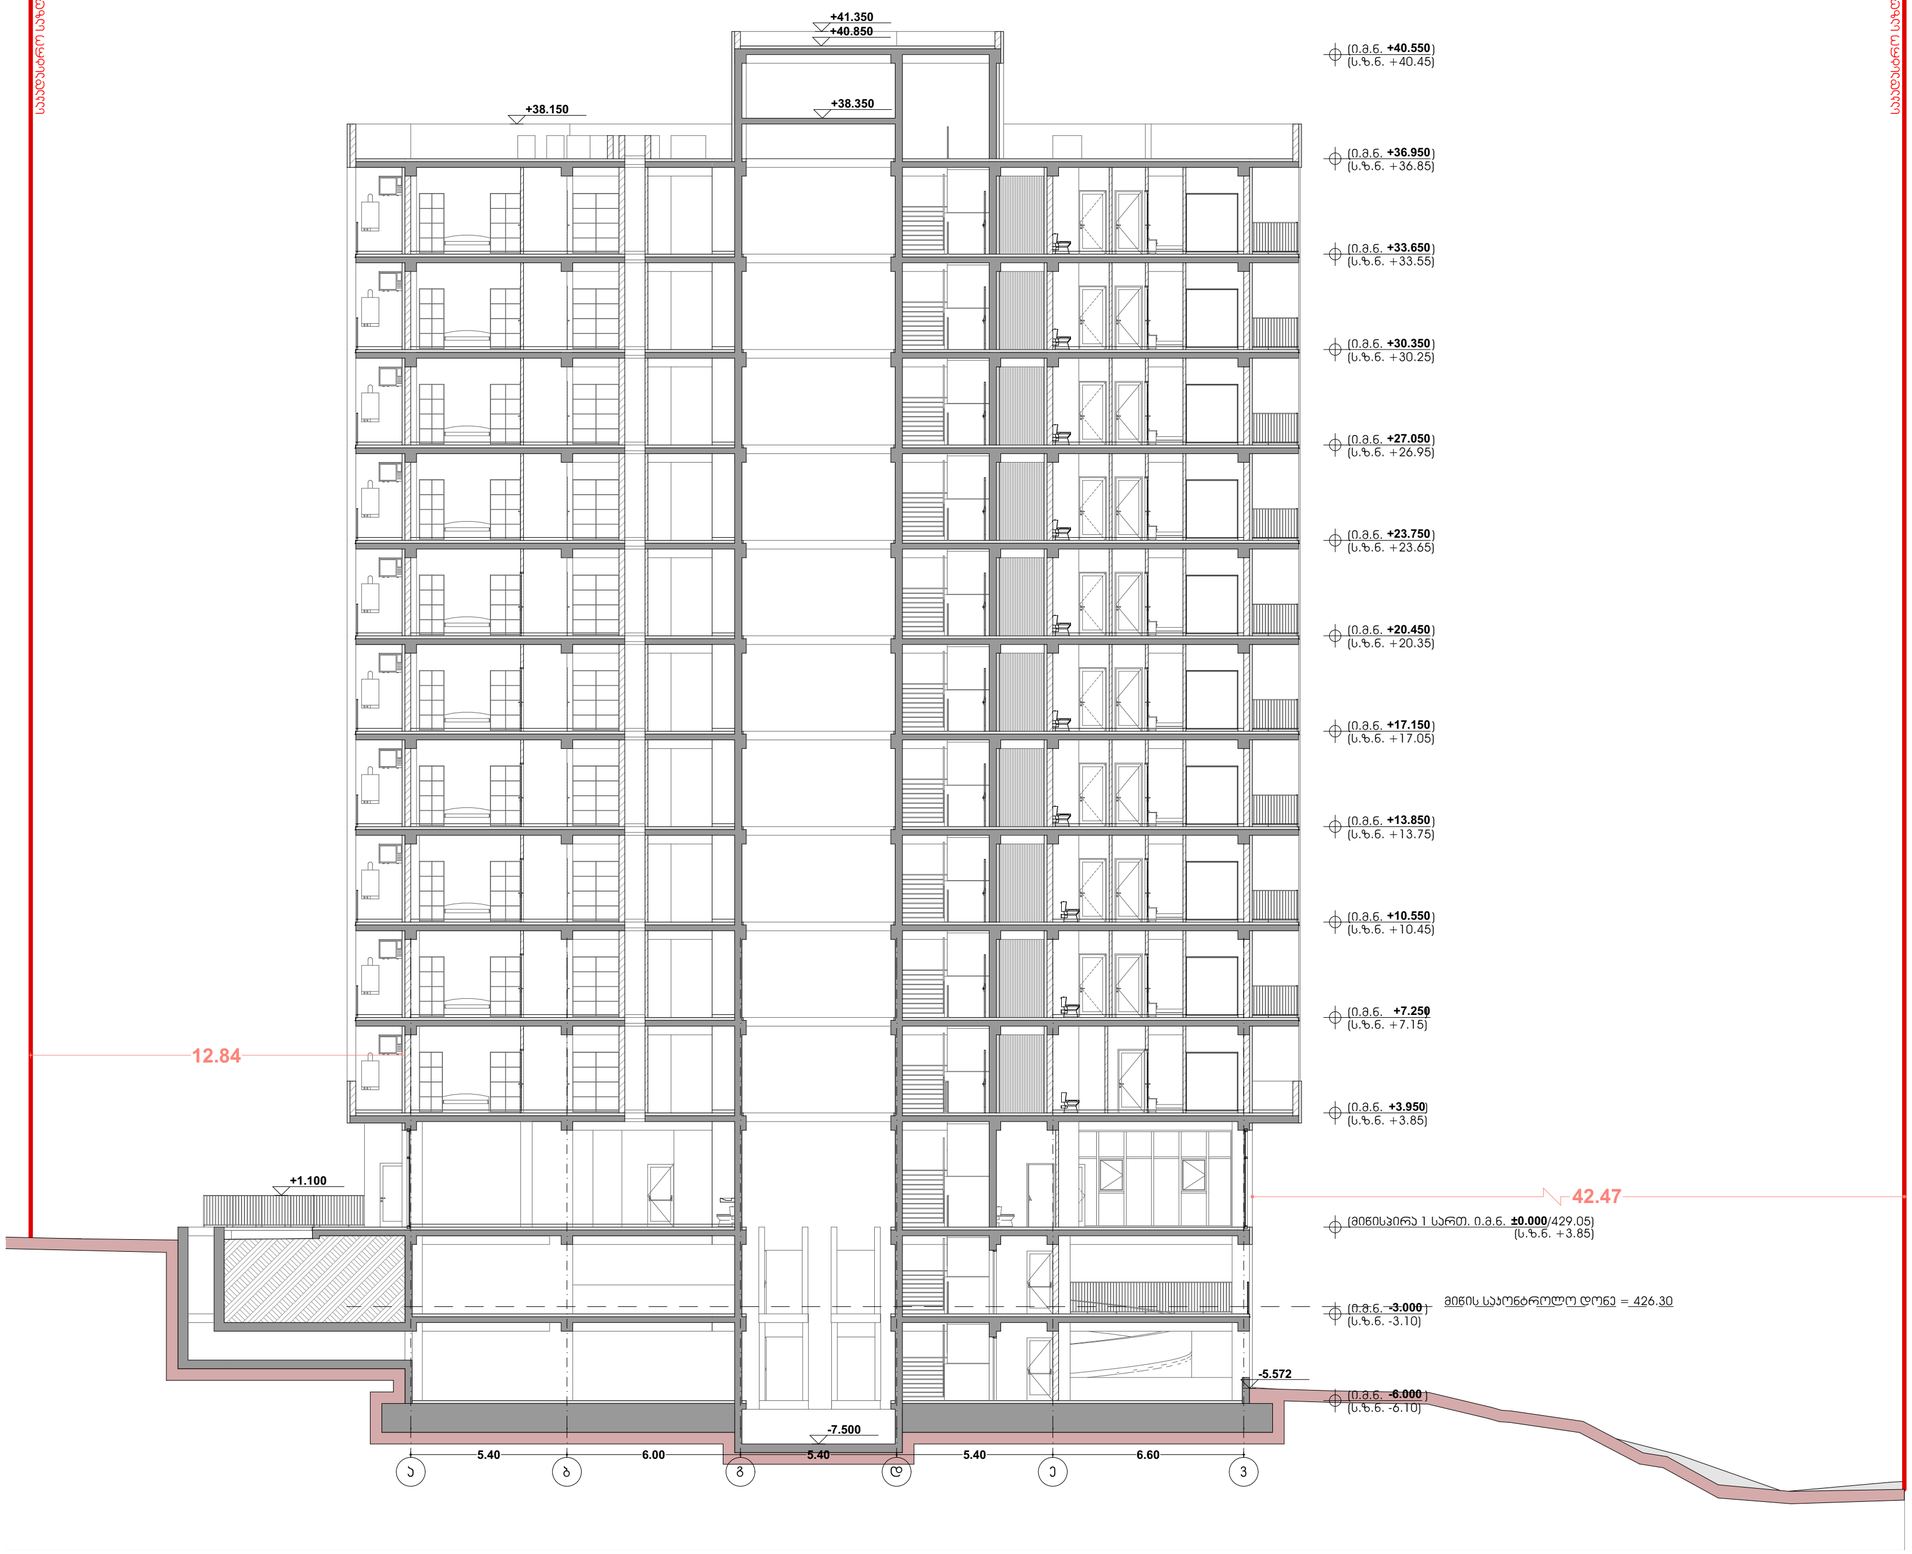


ვირობითი აღნიშვნები

ნახაზის დასახელება:	ჭრილი 3-3
დამკვეთი:	შ.პ.ს „გეო ბილდერს საბერთალო“ ს/ს: 405000476
მისამართი:	ქ. თბილისი, ალექსანდრე ყიფშიძის №6 (ს/ს :01.72.14.019.006; 01.72.14.019.007; 01.72.14.019.980; 01.72.14.019.012)
პროექტი:	მრავალბინიანი საცხოვრებელი სახლი
მთ. არქიტექტორი	ვ. ამისულაშვილი
სტადია	პროექტის შეთანხმება
ფორმატი	A2
მასშტაბი	1:100
თარიღი	10.05.2026
ფურცლის №	

საყრდენი კედელი -6.00 ნიშნულზე

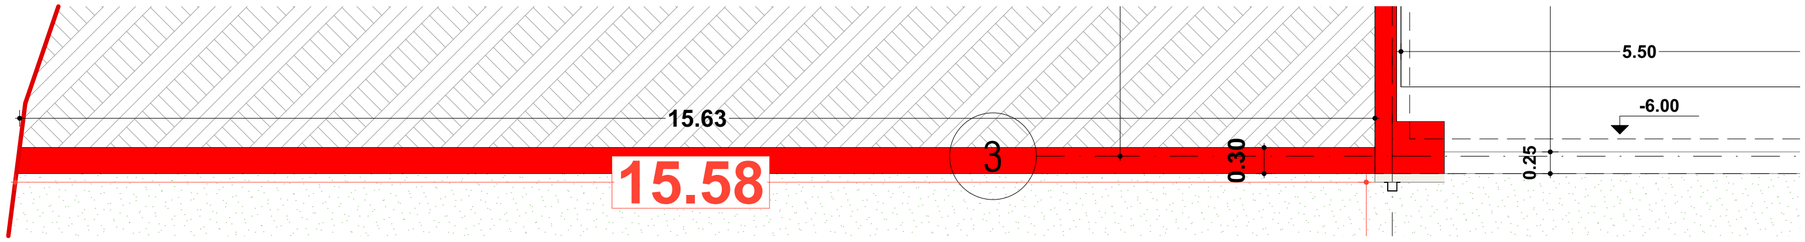

საყრდენი კედელი -6.00 ნიშნულზე

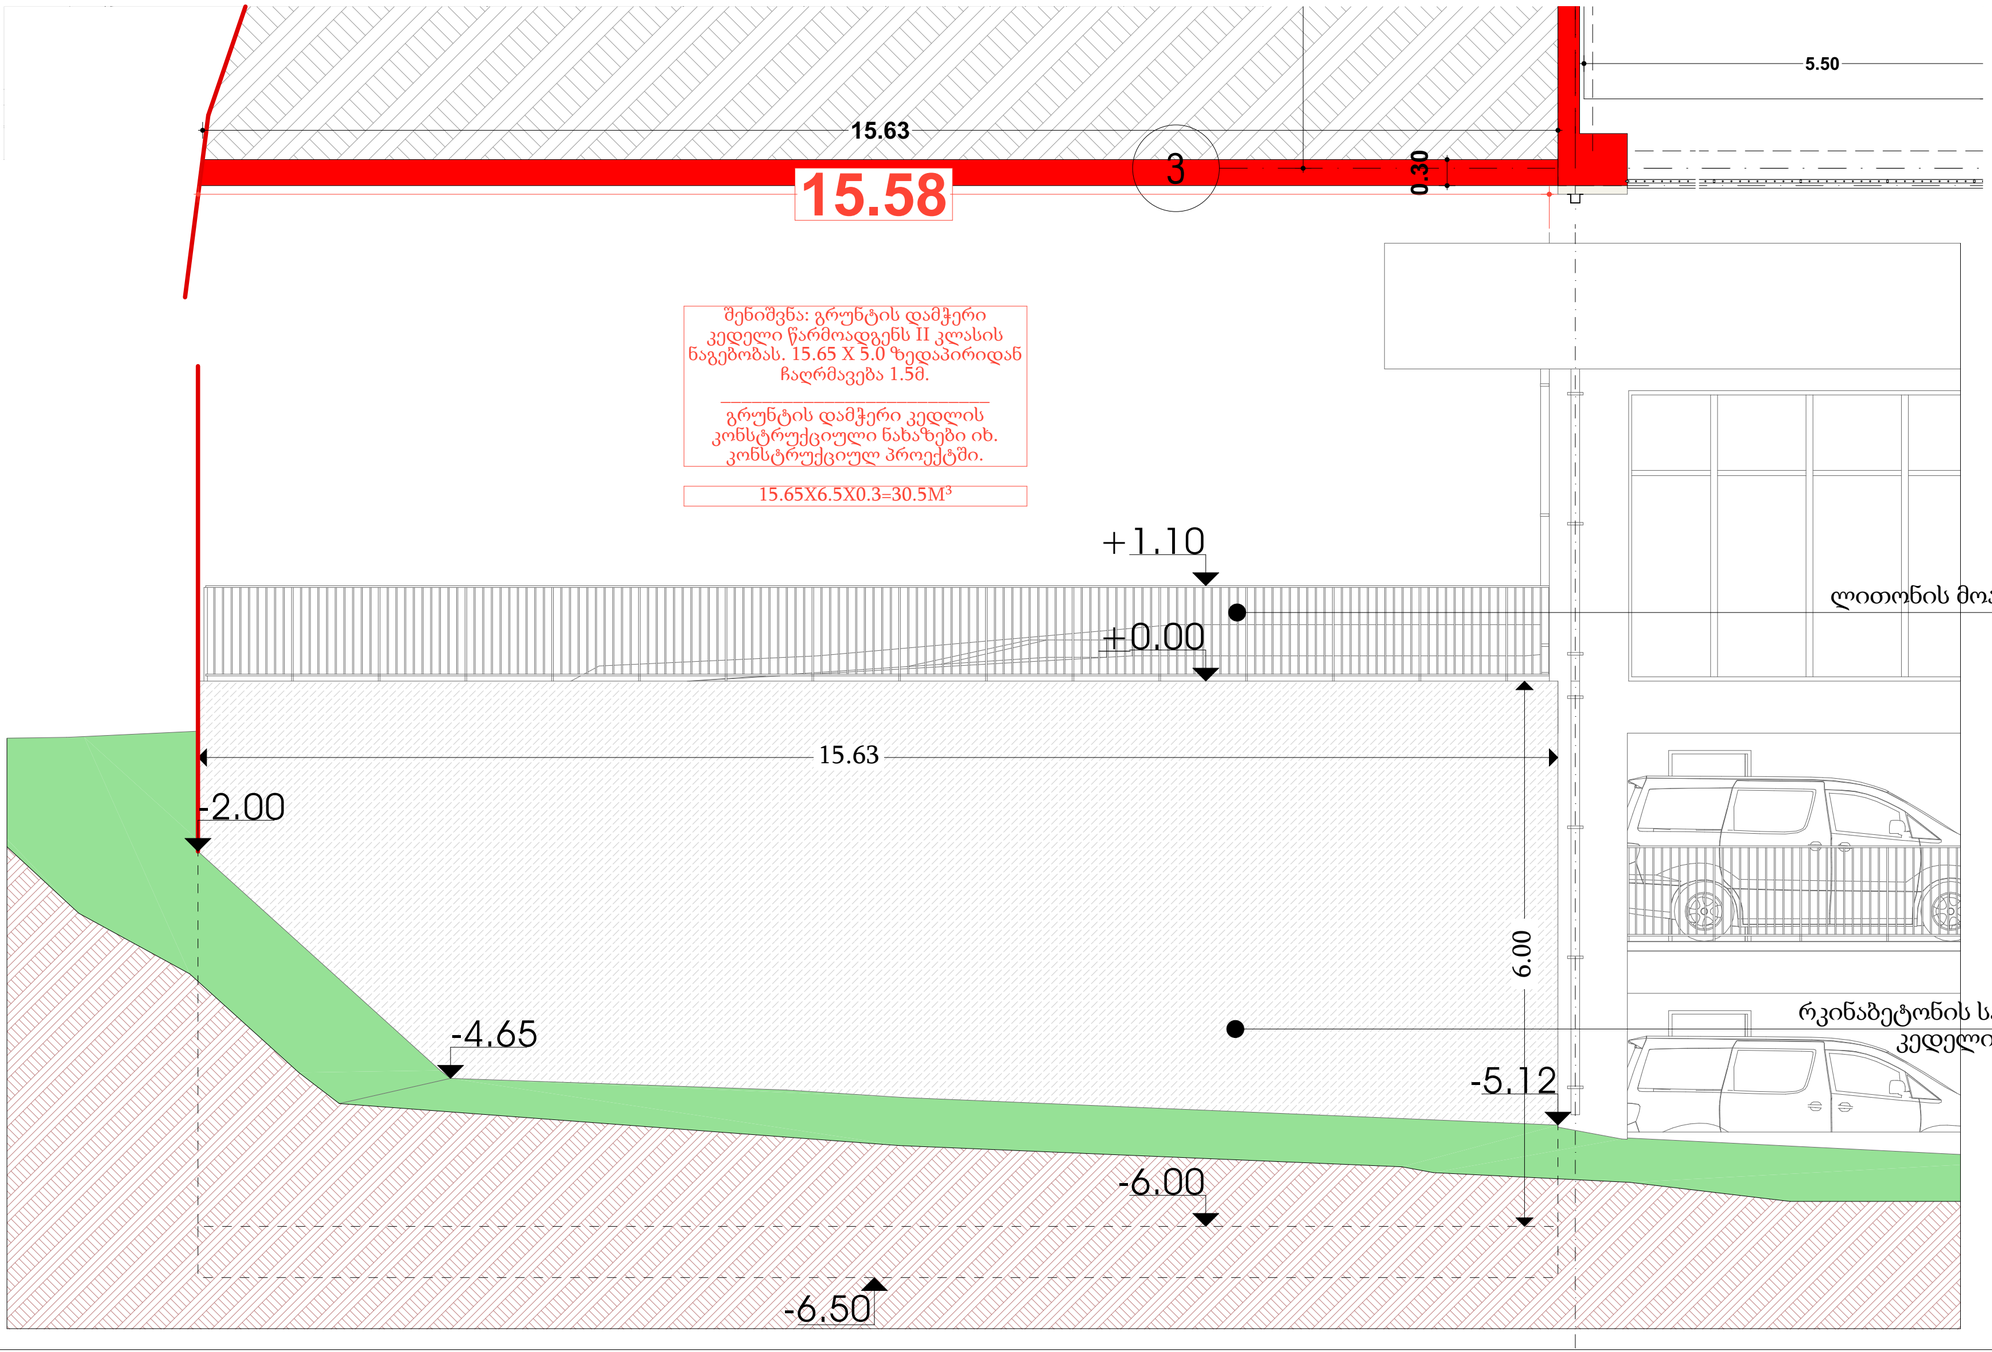

ჰიდროიზოლაციის ადნიშვნები

ნახაზის დასახელება:	გრუნტის დამჭერი კედელი 4-4
დამკვეთი:	შ.პ.ს „გეო ბილდერს საბერთალო" ს/ს: 405000476
მისამართი:	ქ. თბილისი, ალექსანდრე ყიფშიძის №6 (ს/ს :01.72.14.019.006; 01.72.14.019.007; 01.72.14.019.980; 01.72.14.019.012)
პროექტი:	მრავალბინიანი საცხოვრებელი სახლი
მთ. არქიტექტორი	ვ. ამისულაშვილი
სტადია	პროექტის შეთანხმება
ფორმატი	A2
მასშტაბი	1:100
თარიღი	10.05.2026
ფურცლის №	


გარე კედლები ლესვით

წარმოსა 0,347 W/(m²K)
ხვითი
შენობა:

ფაქტობრივი მნიშვნელობა

მოთ	მასალა	სისქე	λ [W/mK]	მოთხოვნებ	საშუ	დაშვებული
პირ	თერმულად კონდიცირებად სასრგებლო ფართობ	წლიური ემ	განახლება	0,130		9. ექსპერტი
1	თაბაშირის ფითხი/ბათქაში	2,0	0,540	0,037	ინფ	1500
2	მსუბუქი ბეტონის ღრუტანიანი ბლოკები	20,0	0,300	0,667	ინფ	500
3	გაფართოებული პოლისტირონი (EPS)	7,0	0,035	2,000	ინფ	30
4	ცემენტის ფითხი/ბათქაში	1,0	1,600	0,006	ინფ	2000
	გარე სითბოს გადაცემის წინააღმდეგობა	ეს პუნქტი 3	მაქსიმალუ	0,040	განა	

ვიზუალიზაცია:

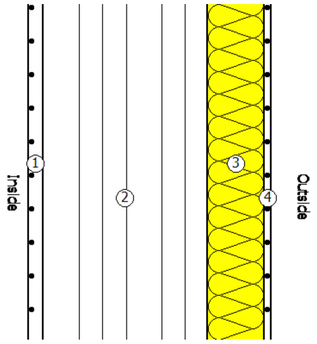


გარე კედლები აგურის მოპირკეთებით

წარმოსა 0,346 W/(m²K)
ხვითი
შენობა:

ფაქტობრივი მნიშვნელობა

მოთ	მასალა	სისქე	λ [W/mK]	მოთხოვნებ	საშუ	დაშვებული
პირ	თერმულად კონდიცირებად სასრგებლო ფართობ	წლიური ემ	განახლება	0,130		9. ექსპერტი
1	თაბაშირის ფითხი/ბათქაში	2,0	0,540	0,037	ინფ	1500
2	მსუბუქი ბეტონის ღრუტანიანი ბლოკები	20,0	0,300	0,667	ინფ	500
3	გაფართოებული პოლისტირონი (EPS)	7,0	0,035	2,000	ინფ	30
4	ცემენტის ფითხი/ბათქაში	1,0	1,600	0,006	ინფ	2000
5	აგურის ფილები	1,0	0,790	0,013	ინფ	1800
	გარე სითბოს გადაცემის წინააღმდეგობა	ეს პუნქტი 3	მაქსიმალუ	0,040	განა	

ვიზუალიზაცია:

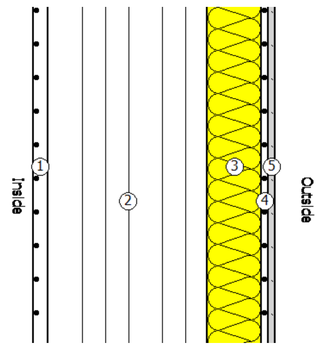


გარე კედლები ვენტილირებადი ფასადი

წარმოსა 0,330 W/(m²K)
ხვითი
შენობა:

ფაქტობრივი მნიშვნელობა

მოთ	მასალა	სისქე	λ [W/mK]	მოთხოვნებ	საშუ	დაშვებული
პირ	თერმულად კონდიცირებად სასრგებლო ფართობ	წლიური ემ	განახლება	0,130		9. ექსპერტი
1	თაბაშირის ფითხი/ბათქაში	2,0	0,540	0,037	ინფ	1500
2	მსუბუქი ბეტონის ღრუტანიანი ბლოკები	20,0	0,300	0,667	ინფ	500
3	გაფართოებული პოლისტირონი (EPS)	7,0	0,035	2,000	ინფ	30
4	ჰაერი	2,5	0,160	0,156	ინფ	0
5	საფასადე კომპოზიტური პანელი	0,5	1,600	0,003	ინფ	2000
	გარე სითბოს გადაცემის წინააღმდეგობა	ეს პუნქტი 3	მაქსიმალუ	0,040	განა	

ვიზუალიზაცია:

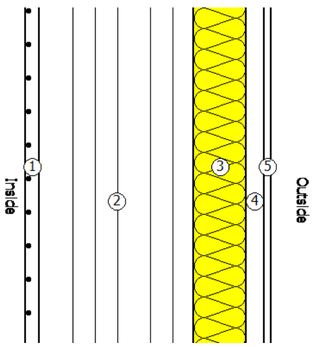


იატაკი +0.00 ნიშნულზე

წარმოსა 0,341 W/(m²K)
ხვითი
შენობა:

ფაქტობრივი მნიშვნელობა

მოთ	მასალა	სისქე	λ [W/mK]	მოთხოვნებ	საშუ	დაშვებული
პირ	თერმულად კონდიცირებად სასრგებლო ფართობ	წლიური ემ	განახლება	0,170		9. ექსპერტი
1	კერამიკული ფილები - მოუჭიქავი	1,0	1,300	0,008	ინფ	2300
2	ცემენტით მოჭიმვა	9,0	1,600	0,056	ინფ	2000
3	რკინაბეტონი	20,0	2,600	0,077	ინფ	2500
4	გაფართოებული პოლისტირონი (EPS)	9,0	0,035	2,571	ინფ	30
5	ცემენტის ფითხი/ბათქაში	1,0	1,600	0,006	ინფ	2000
	გარე სითბოს გადაცემის წინააღმდეგობა	ეს პუნქტი 3	მაქსიმალუ	0,040	განა	

ვიზუალიზაცია:

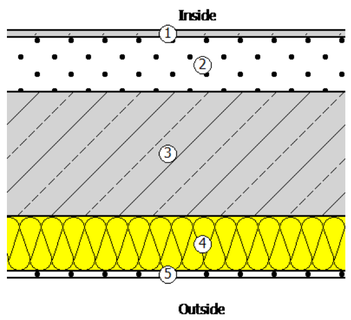


სახურავი

წარმოსა 0,282 W/(m²K)
ხვითი
შენობა:

ფაქტობრივი მნიშვნელობა

მოთ	მასალა	სისქე	λ [W/mK]	მოთხოვნებ	საშუ	დაშვებული
პირ	თერმულად კონდიცირებად სასრგებლო ფართობ	წლიური ემ	განახლება	0,100		9. ექსპერტი
1	თაბაშირ-მუყაოს ფილა	1,2	0,250	0,048	ინფ	900
2	ჰაერი	5,0	0,160	0,313	ინფ	0
3	რკინაბეტონი	20,0	2,600	0,077	ინფ	2500
4	გაფართოებული პოლისტირონი (EPS)	10,0	0,035	2,857	ინფ	30
5	ცემენტით მოჭიმვა	10,0	1,600	0,063	ინფ	2000
6	ბიტუმიანი ლენტი გადასახურავი ხალიჩით	1,0	0,230	0,043	ინფ	1100
	გარე სითბოს გადაცემის წინააღმდეგობა	ეს პუნქტი 3	მაქსიმალუ	0,040	განა	


ვიზუალიზაცია:

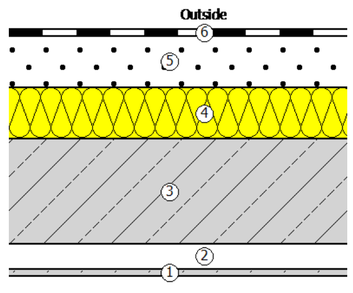

ᲐᲘᲠᲝᲑᲘᲗᲘ ᲐᲦᲜᲘᲨᲕᲜᲔᲑᲘ

ნახაზის დასახელება:	ᲙᲔᲓᲚᲘᲡ ᲓᲐ ᲡᲐᲮᲔᲠᲮᲘᲡ ᲤᲐᲡᲐᲓᲔᲑᲘ
დამკვეთი:	შ.პ.ს „გეო ბილდერს საბერთალო“ ს/ს: 405000476
მისამართი:	ქ. თბილისი, ალექსანდრე ყიფშიძის №6 (ს/ს :01.72.14.019.006; 01.72.14.019.007; 01.72.14.019.980; 01.72.14.019.012)
პროექტი:	მრავალბინიანი საცხოვრებელი სახლი
მთ. არქიტექტორი	ვ. ამისულაშვილი
სტადია	პროექტის შეთანხმება
ფორმატი	A2
მასშტაბი	1:100
თარიღი	10.05.2026
ფურცლის №	

ჭრილი 1-1

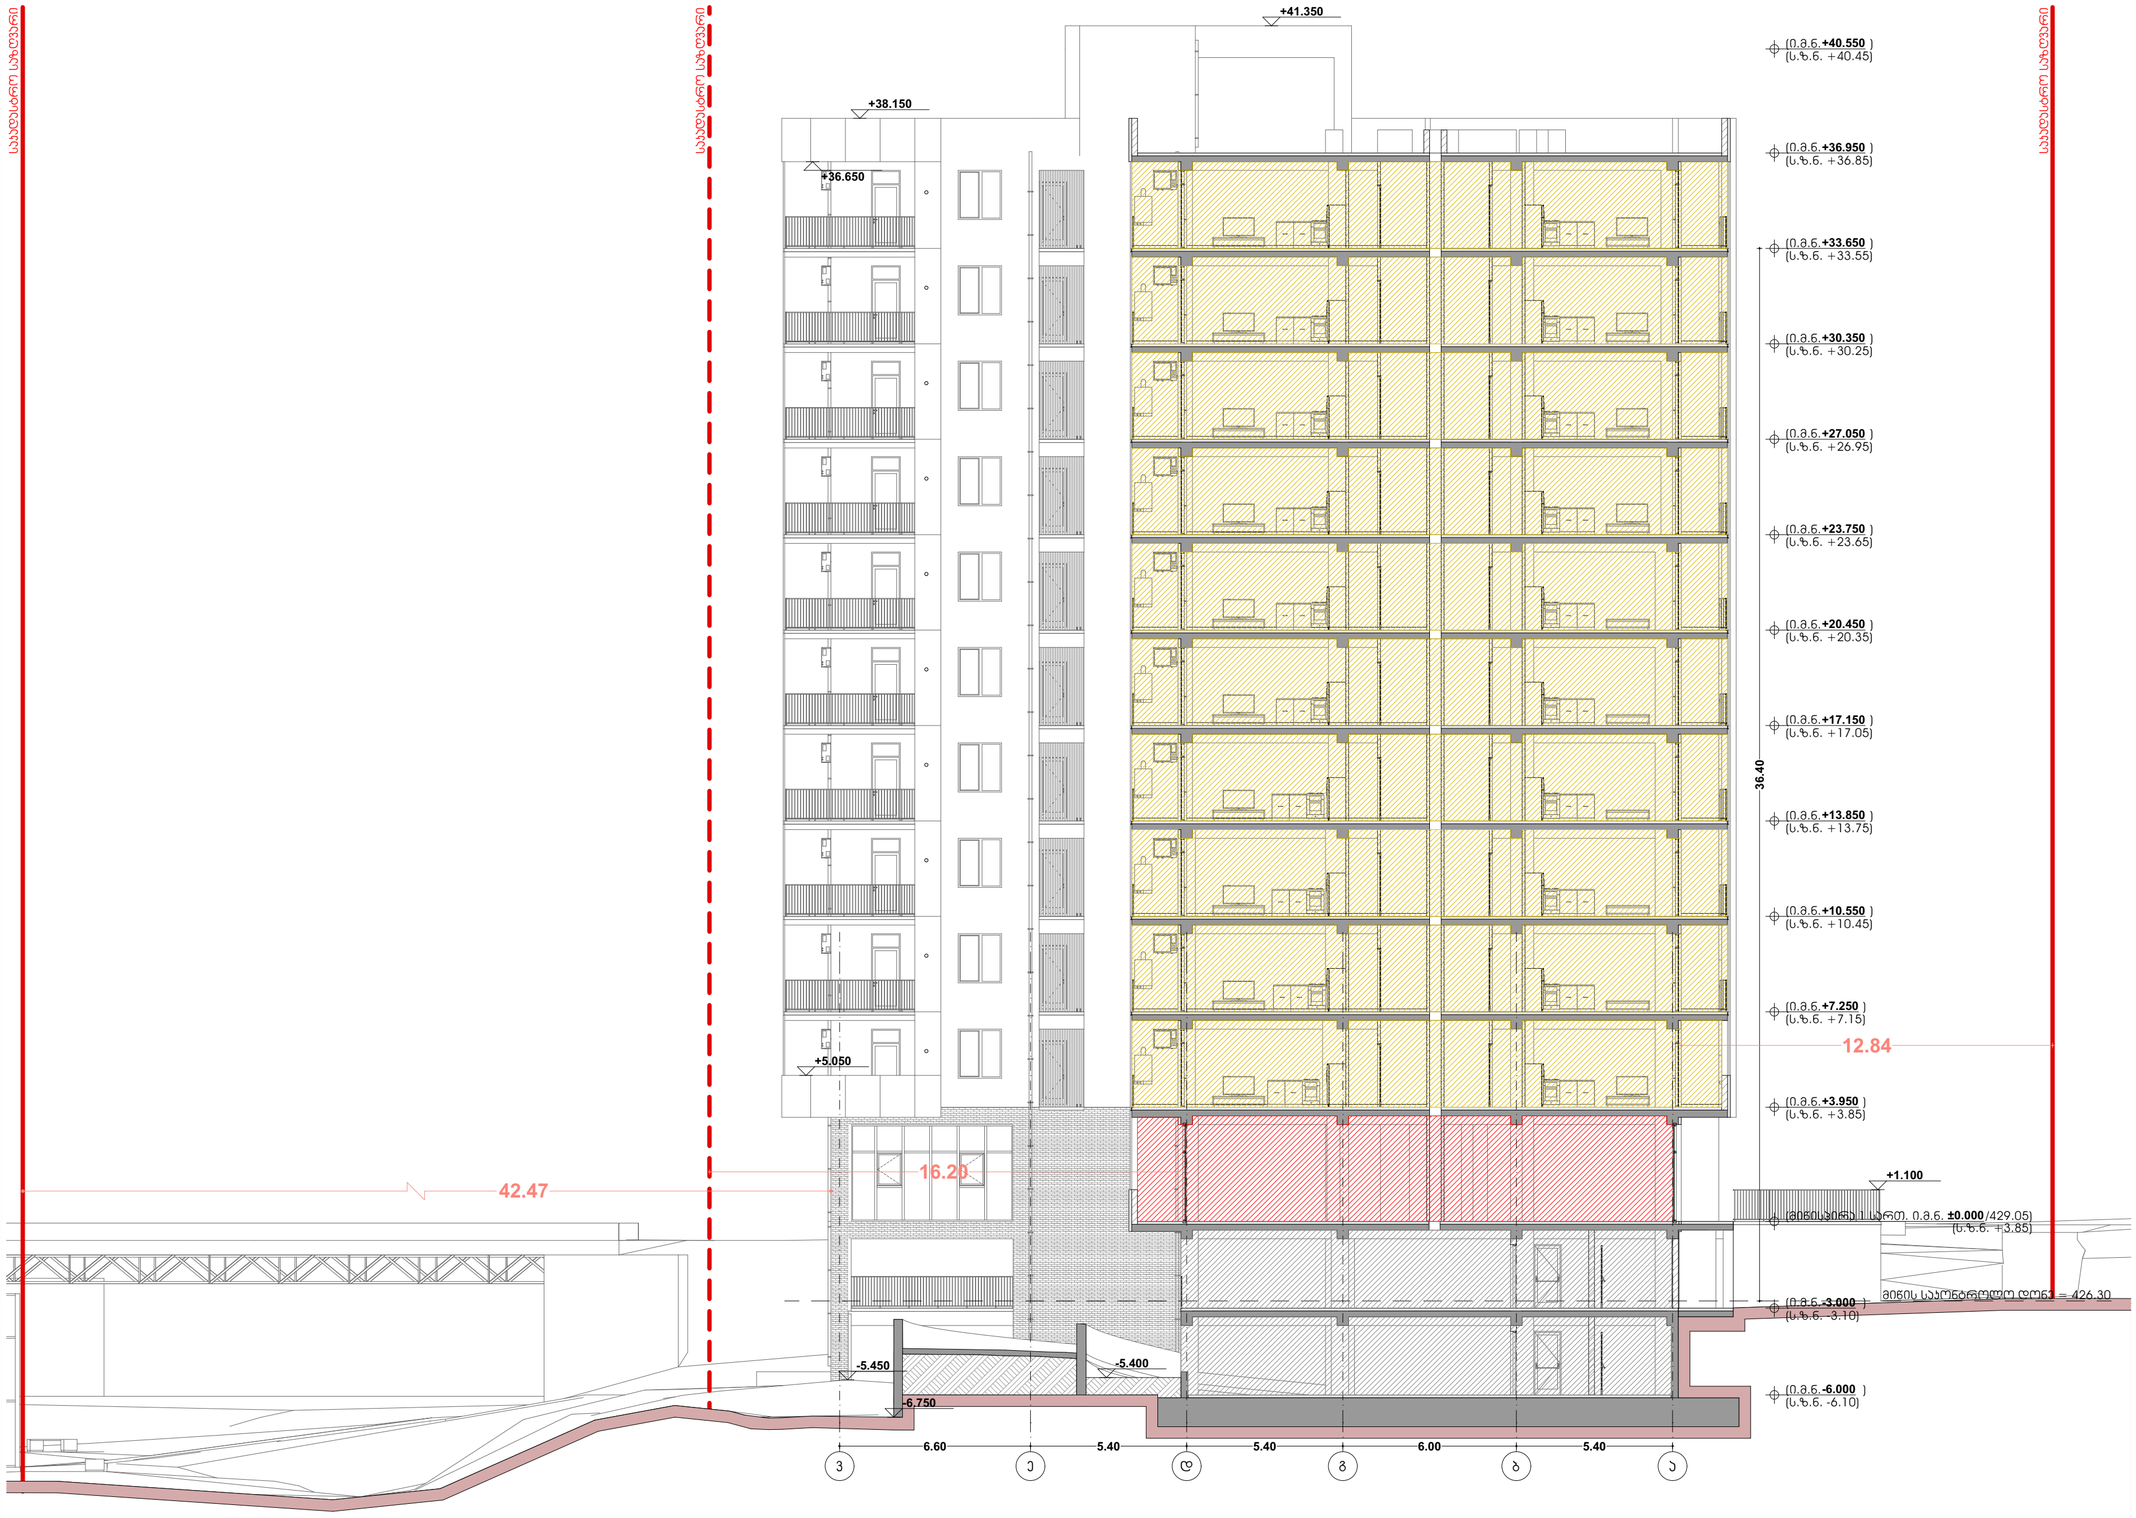

ჰირობითი აღნიშვნები

ნახაზის დასახელება:	ჭრილი 1-1
დამკვეთი:	შ.პ.ს „გეო ბილდერს საბერთალო“ ს/ს: 405000476
მისამართი:	ქ. თბილისი, ალექსანდრე ყიფშიძის №6 (ს/ს :01.72.14.019.006; 01.72.14.019.007; 01.72.14.019.980; 01.72.14.019.012)
პროექტი:	მრავალბინიანი საცხოვრებელი სახლი
მთ. არქიტექტორი	ვ. ამისულაშვილი
სტადია	პროექტის შეთანხმება
ფორმატი	A2
მასშტაბი	1:100
თარიღი	10.05.2026
ფურცლის №	


ჭრილი 2-2



პირობითი აღნიშვნები

ნახაზის დასახელება:	ჭრილი 2-2
დამკვეთი:	შ.პ.ს „გეო ბილდერს საბერთალო" ს/ს: 405000476
მისამართი:	ქ. თბილისი, ალექსანდრე ყიფშიძის №6 (ს/ს :01.72.14.019.006; 01.72.14.019.007; 01.72.14.019.980; 01.72.14.019.012)
პროექტი:	მრავალბინიანი საცხოვრებელი სახლი
მთ. არქიტექტორი	ვ. ამისულაშვილი
სტადია	პროექტის შეთანხმება
ფორმატი	A2
მასშტაბი	1:100
თარიღი	10.05.2026
ფურცლის №	

ჭრილი 3-3

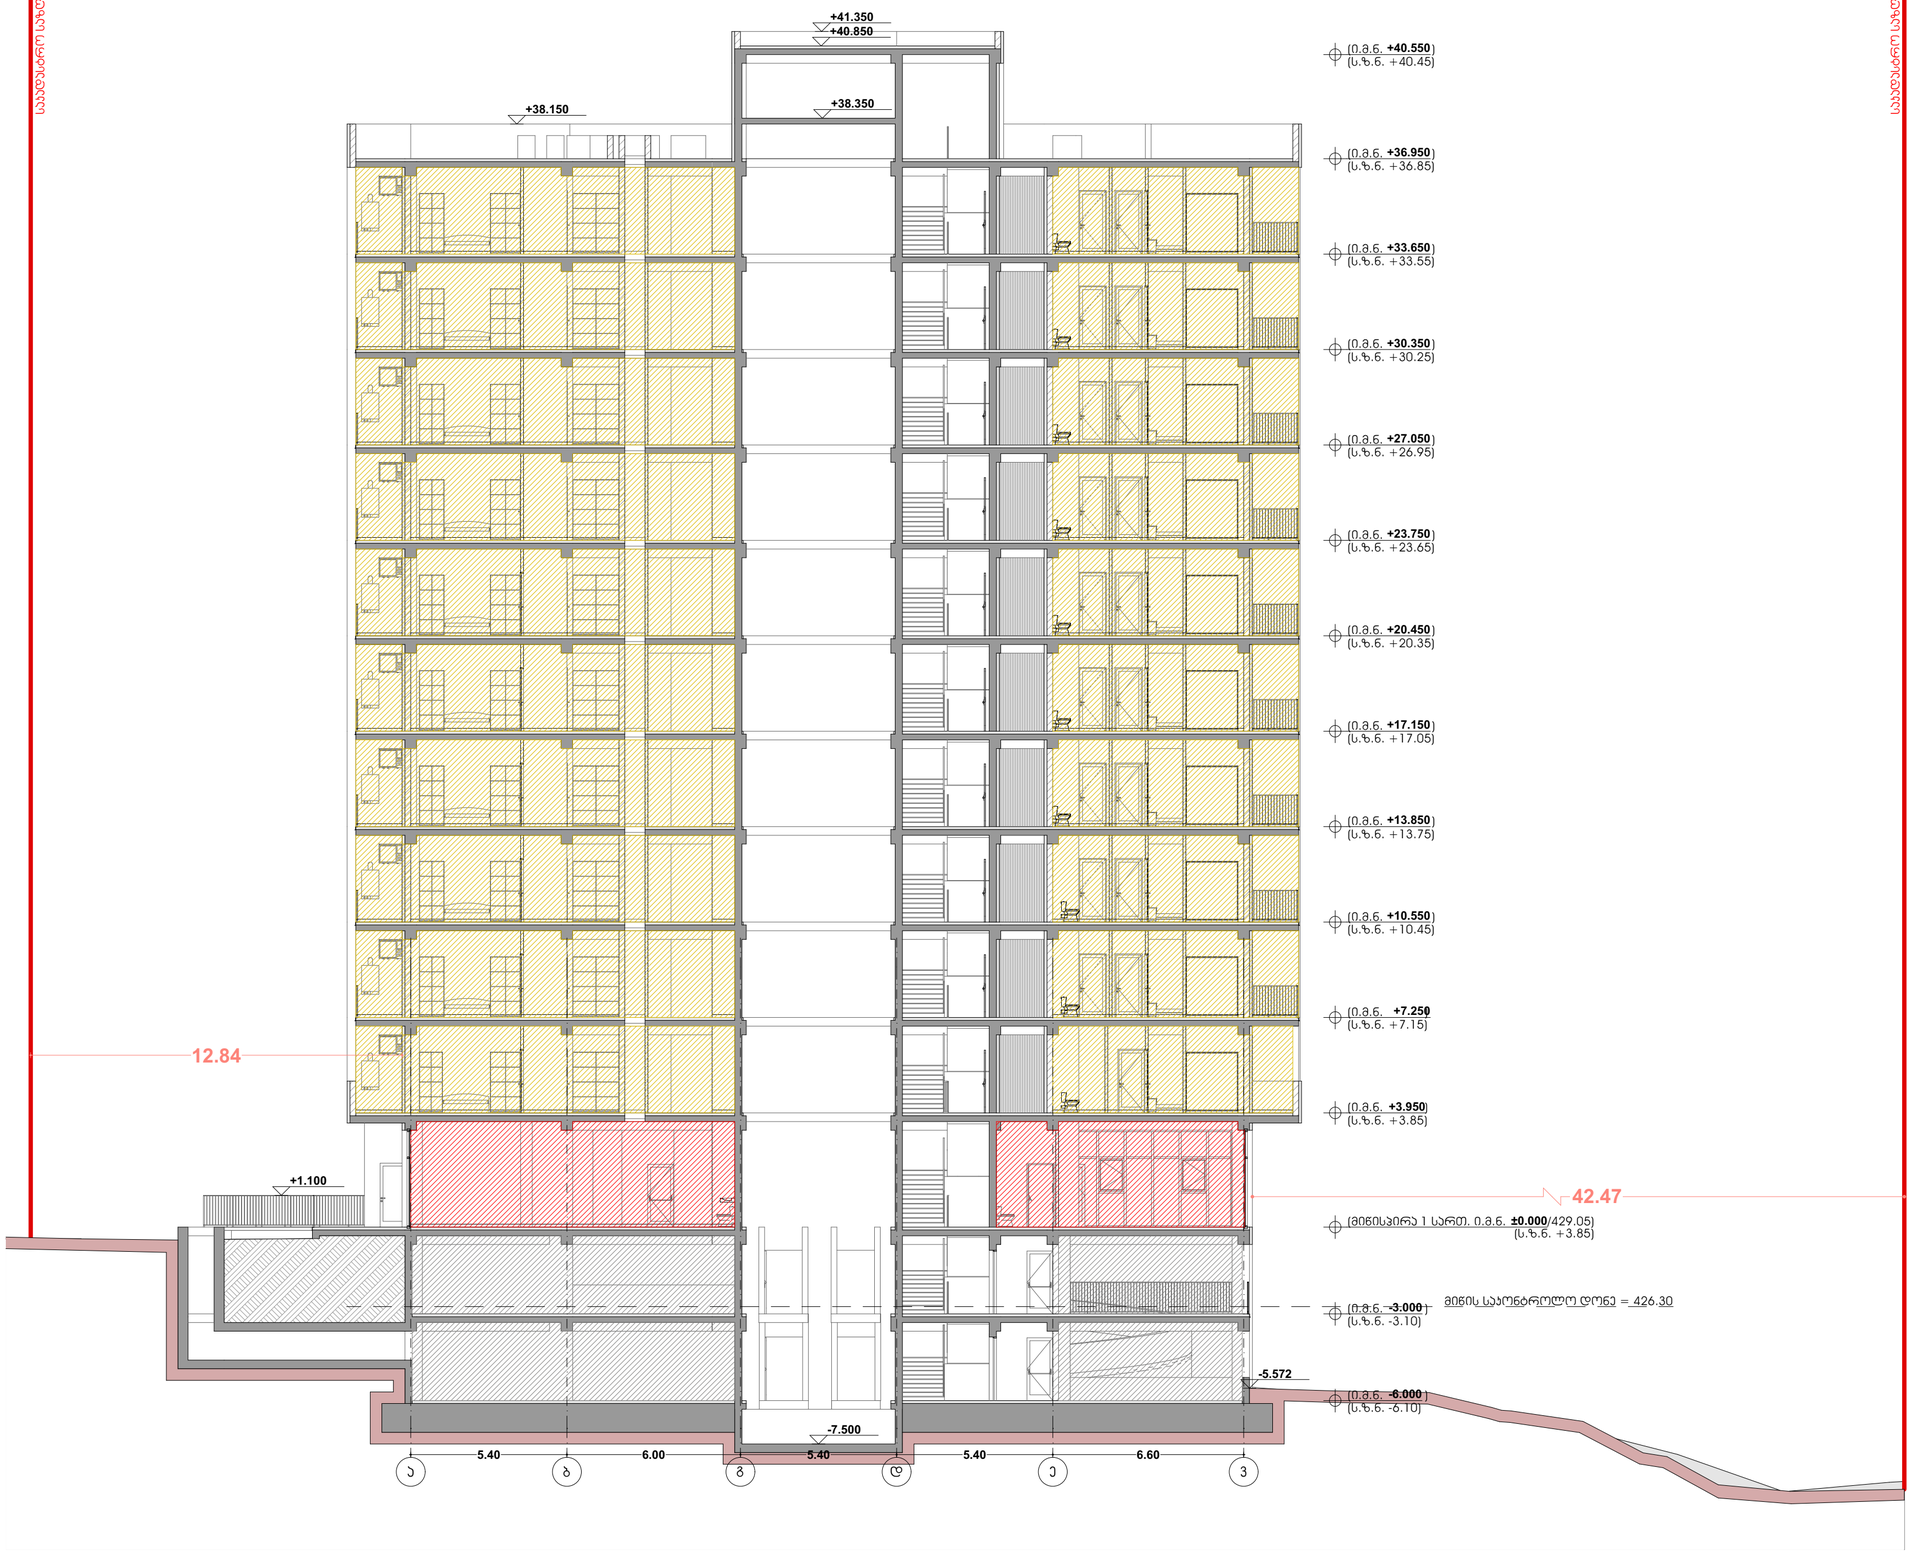

ვირობითი აღნიშვნები

ნახაზის დასახელება:	ჭრილი 3-3
დამკვეთი:	შ.პ.ს „გეო ბილდერს საბურთალო“ ს/ს: 405000476
მისამართი:	ქ. თბილისი, ალექსანდრე ყიფშიძის №6 (ს/ს :01.72.14.019.006; 01.72.14.019.007; 01.72.14.019.980; 01.72.14.019.012)
პროექტი:	მრავალბინიანი საცხოვრებელი სახლი
მთ. არქიტექტორი	ვ. აბისალაშვილი
სტადია	პროექტის შეთანხმება
ფორმატი	A2
მასშტაბი	1:100
თარიღი	10.05.2026
ფურცლის №	


ჭრილი 1-1



ჰორიზონტი აღნიშვნები

ნახაზის დასახელება:	ჭრილი 1-1
დამკვეთი:	შ.პ.ს „გეო ბილდერს საბერთალო“ ს/ს: 405000476
მისამართი:	ქ. თბილისი, ალექსანდრე ყიფშიძის №6 (ს/ს :01.72.14.019.006; 01.72.14.019.007; 01.72.14.019.980; 01.72.14.019.012)
პროექტი:	მრავალბინიანი საცხოვრებელი სახლი
მთ. არქიტექტორი	ვ. ამისულაშვილი
სტადია	პროექტის შეთანხმება
ფორმატი	A2
მასშტაბი	1:100
თარიღი	10.05.2026
ფურცლის №	


ჭრილი 2-2

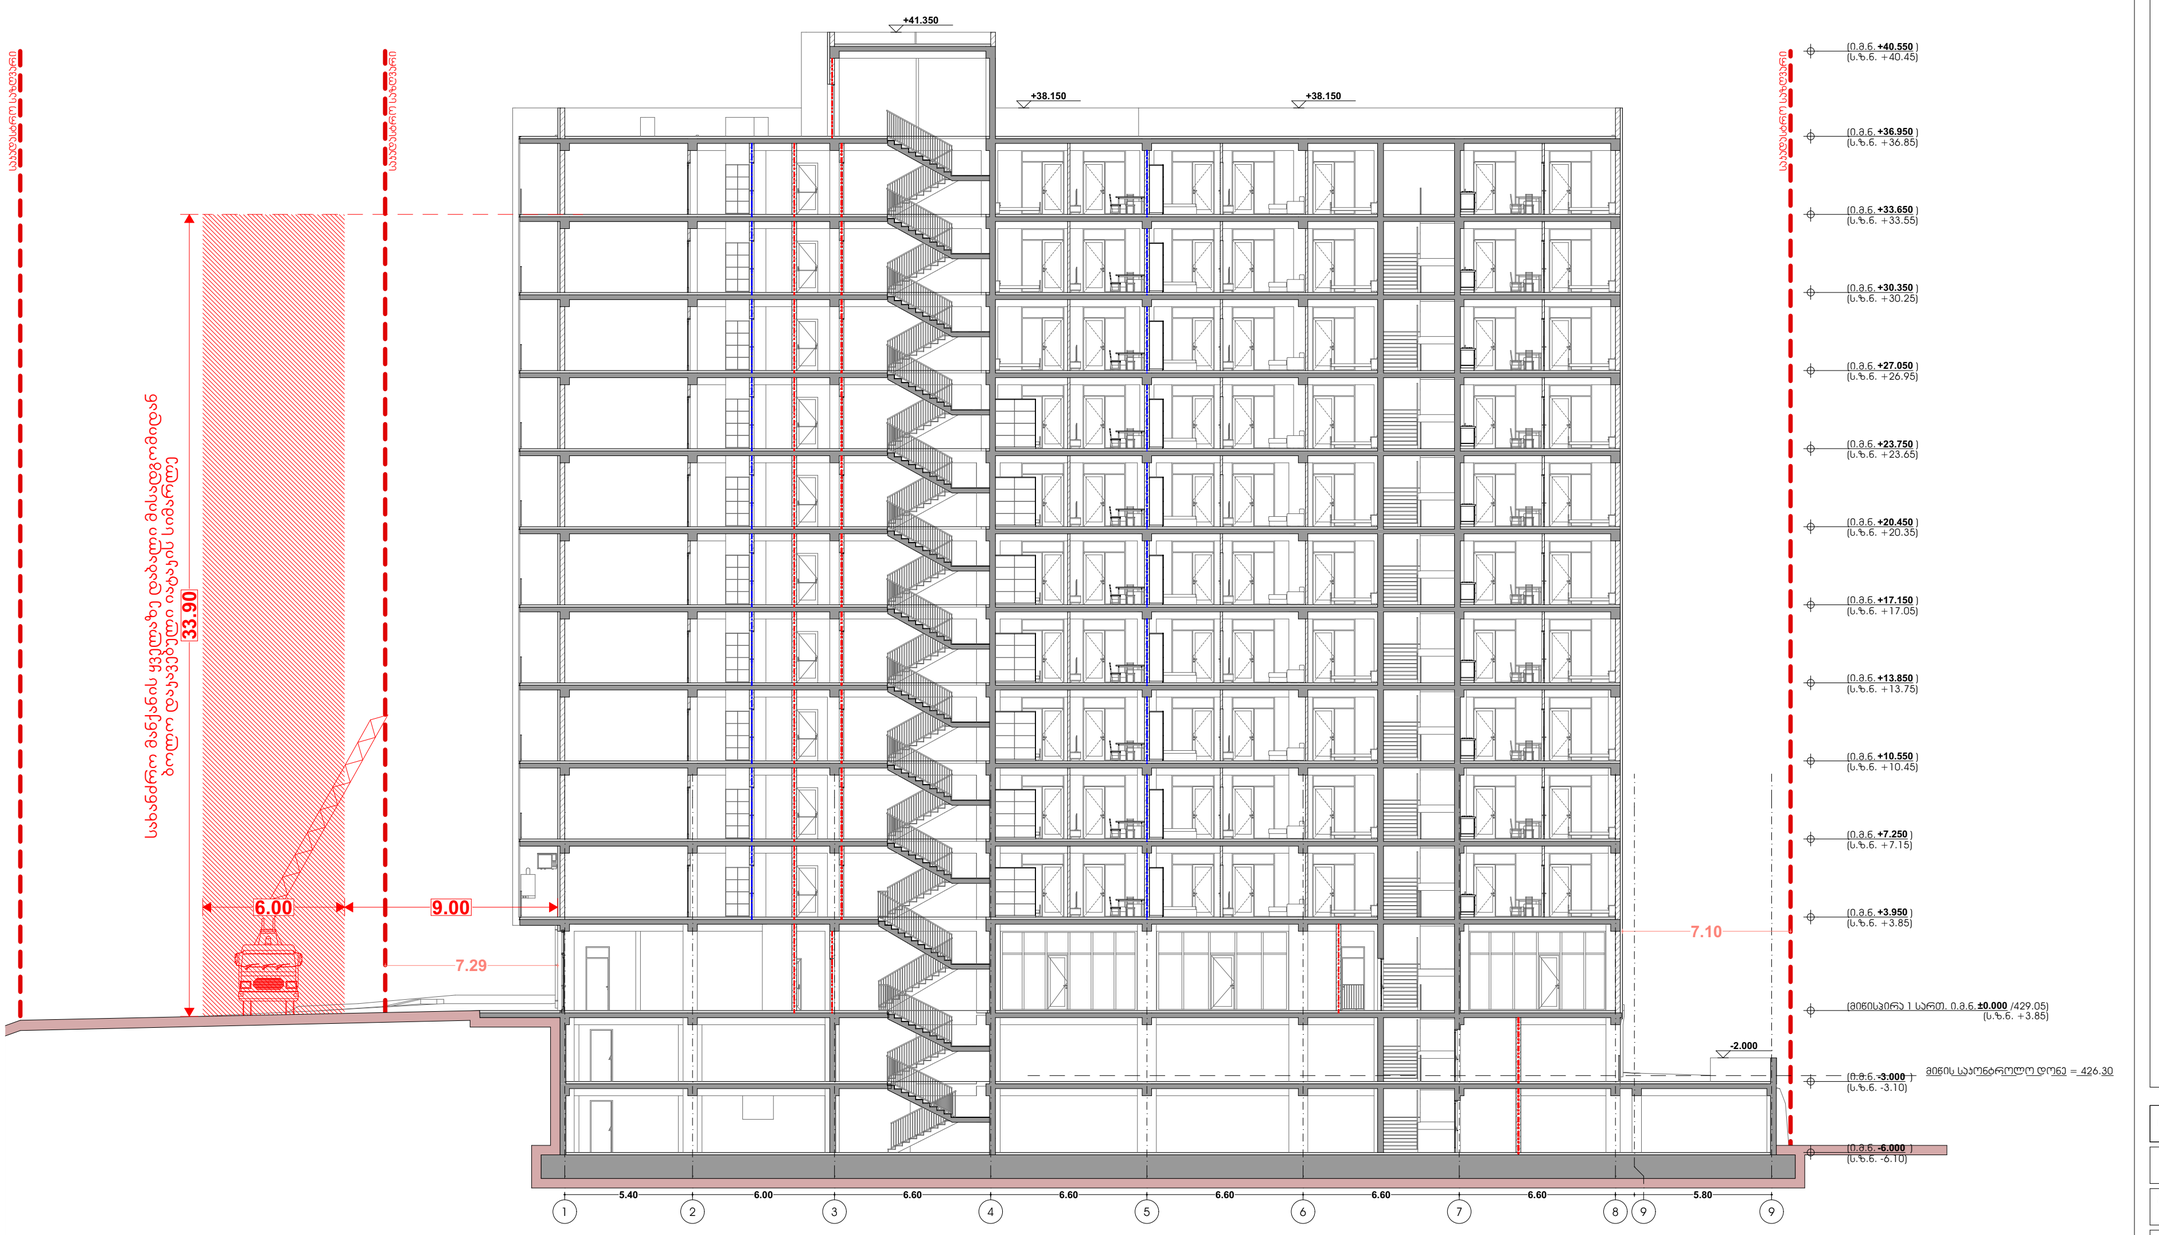

პირობითი აღნიშვნები

ნახაზის დასახელება:	ჭრილი 2-2
დამკვეთი:	შ.პ.ს „გეო ბილდერს საბერთალო“ ს/ს: 405000476
მისამართი:	ქ. თბილისი, ალექსანდრე ყიფშიძის №6 (ს/ს :01.72.14.019.006; 01.72.14.019.007; 01.72.14.019.980; 01.72.14.019.012)
პროექტი:	მრავალბინიანი საცხოვრებელი სახლი
მთ. არქიტექტორი	ვ. ამისულაშვილი
სტადია	პროექტის შეთანხმება
ფორმატი	A2
მასშტაბი	1:100
თარიღი	10.05.2026
ფურცლის №	

ჭრილი 3-3

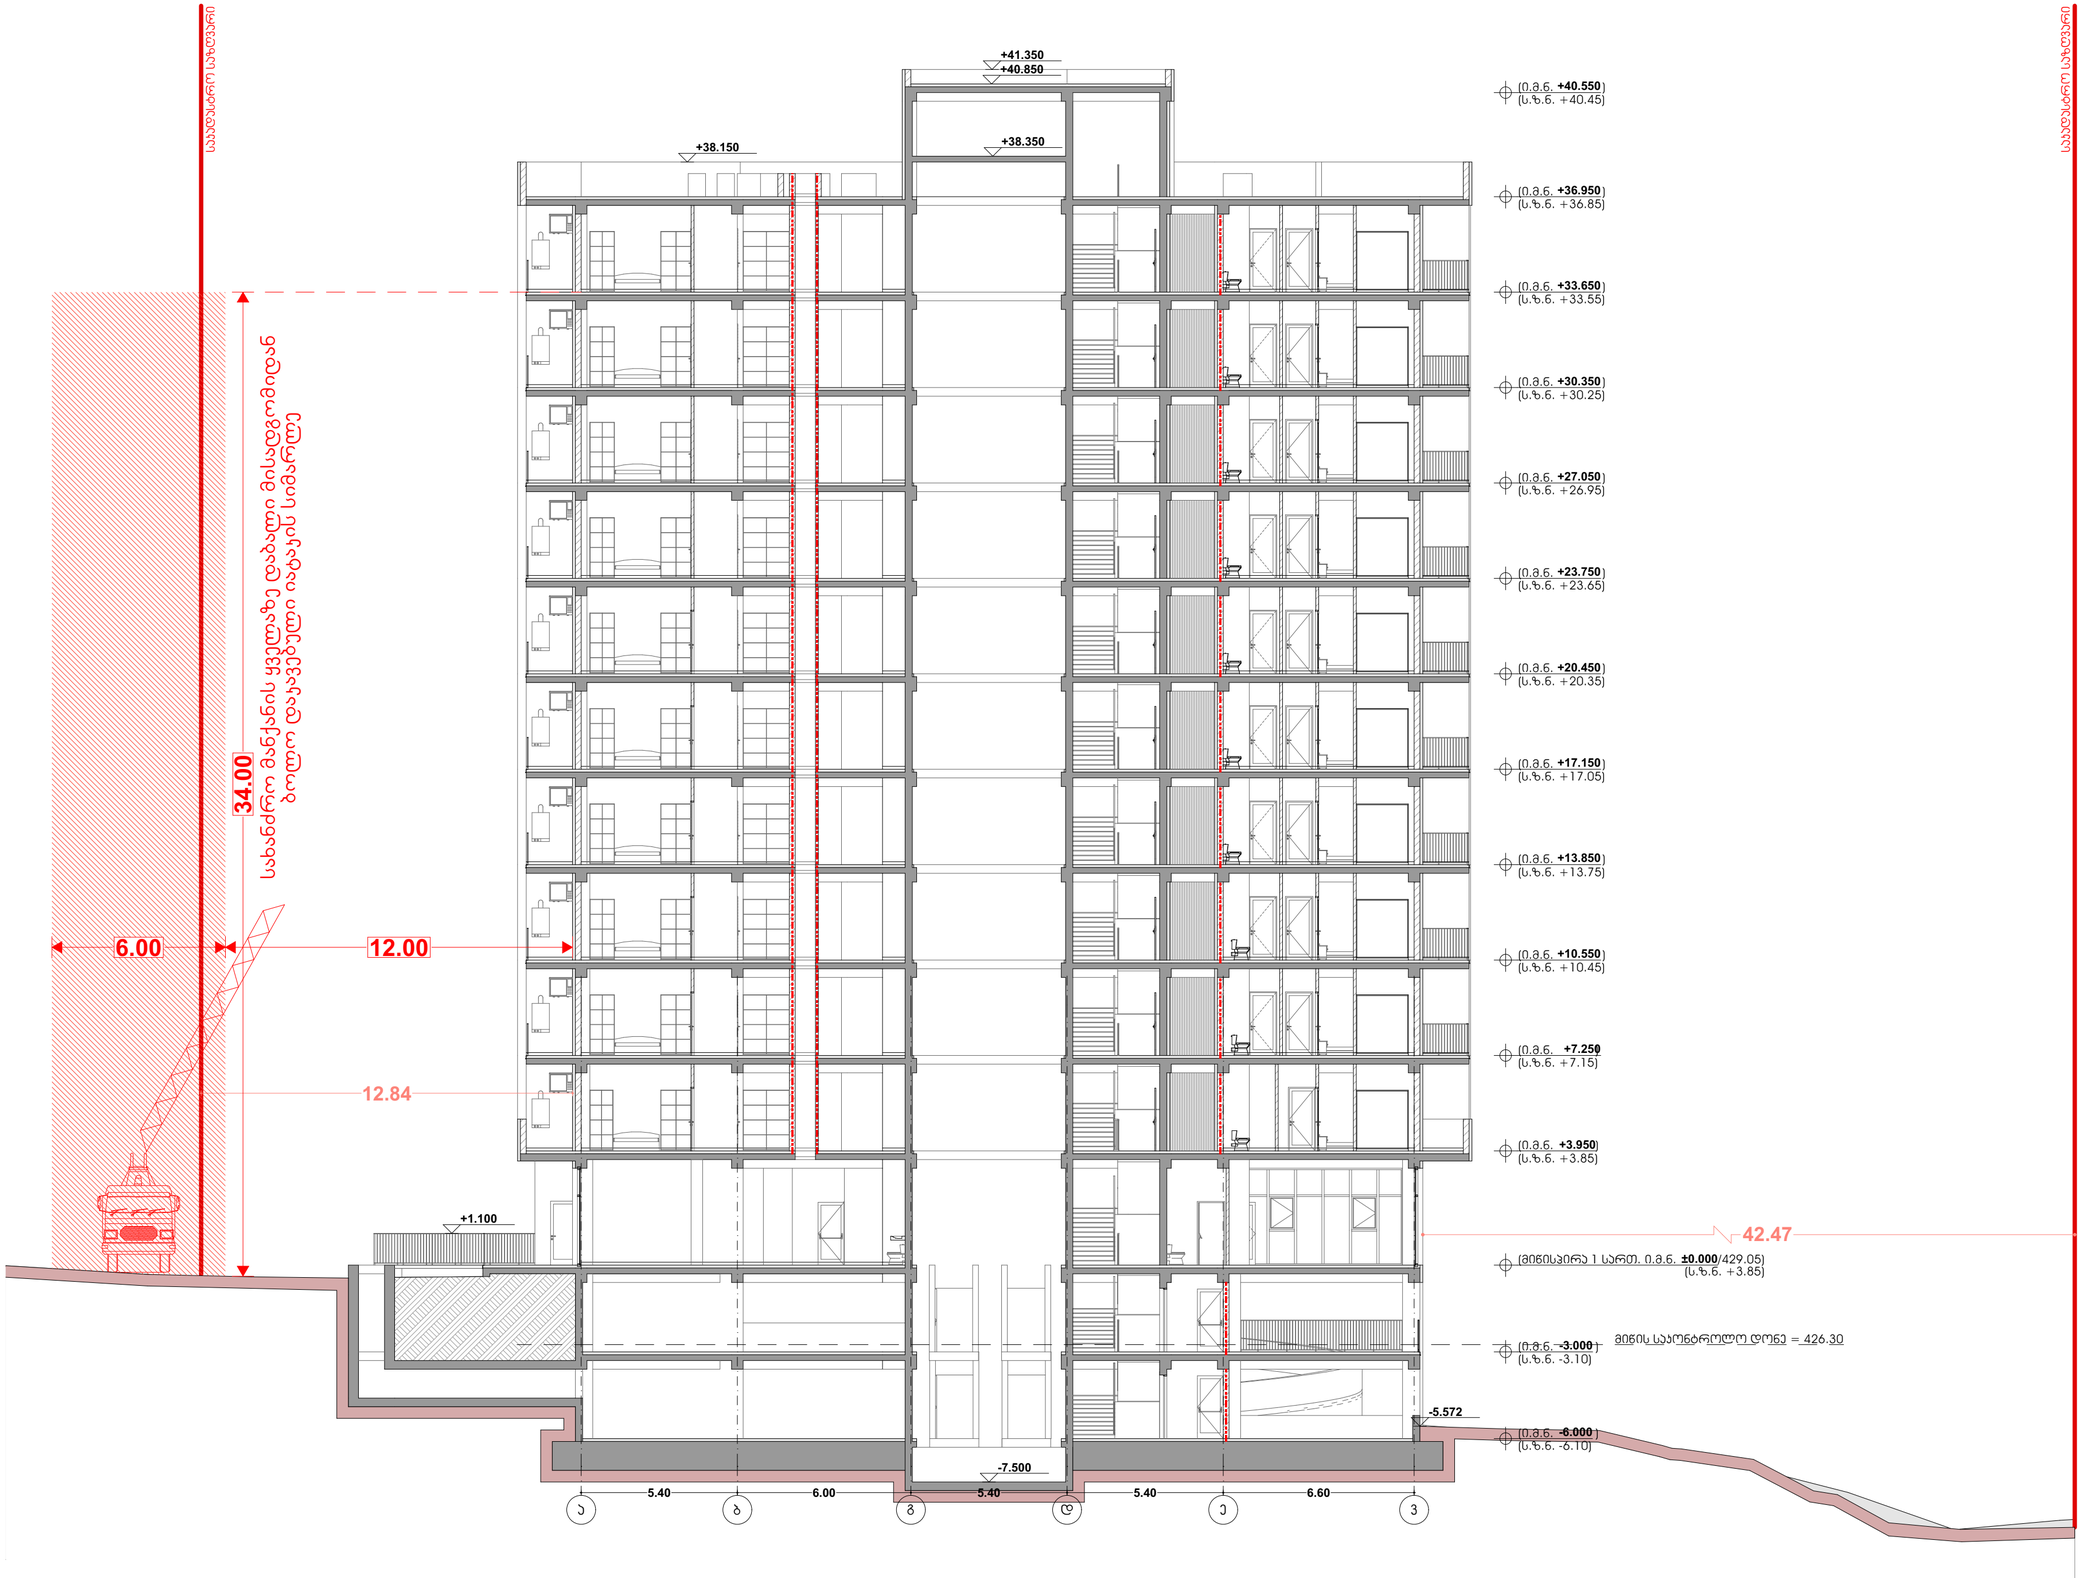

ვირტუალური ტური

ნახაზის დასახელება:	ჭრილი 3-3
დამკვეთი:	შ.პ.ს „გეო ბილდერს საბერთალო“ ს/ს: 405000476
მისამართი:	ქ. თბილისი, ალექსანდრე ყიფშიძის №6 (ს/ს :01.72.14.019.006; 01.72.14.019.007; 01.72.14.019.980; 01.72.14.019.012)
პროექტი:	მრავალბინიანი საცხოვრებელი სახლი
მთ. არქიტექტორი	ვ. ამისულაშვილი
სტადია	პროექტის შეთანხმება
ფორმატი	A2
მასშტაბი	1:100
თარიღი	10.05.2026
ფურცლის №	