
# არსებული ჭრილი

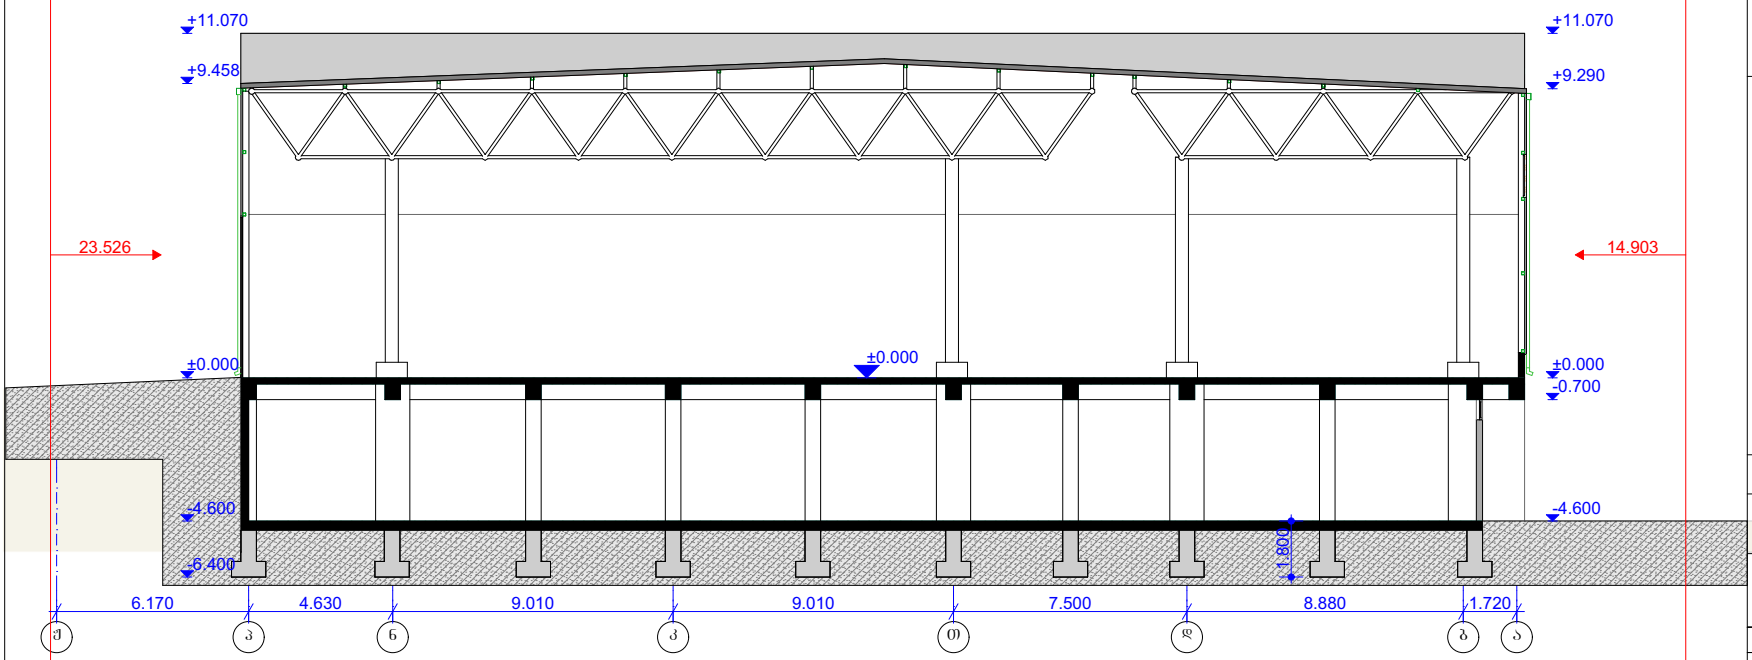


| | |
|---|---|
| ფორმატი PAPER SIZE | A-3 |
| პროექტის № PROJECT # | |

პირობითი აღნიშვნები LEGEND

დამკვეთი CLIENT: მოქ. გიორგი რუხაძე შპს "ელგა 2008"

პროექტი PROJECT: სასაწყობე, საოფისე და კომერციული

მისამართი ADDRESS: ქ. ობოლისი, გამგზირი დ. გურამიშვილი №84

| | | |
|---|---|---|
| თანამდებობა | გვარი | ხელმოწერა |
| ხელმძღვანელი | ბ.კალაძე | |
| პროექტის ავტორი | ბ.კალაძე | |
| დაამოწმა | ბ.კალაძე | |

არქიტექტურული ნაწილი ARCHITECTURE

მასშტაბი SCALE 1:100

გამოშვების თარიღი DATE OF ISSUE 22/11/2020

ნახაზის DRWG. ჭრილი 1-1


| კორექტირება REVISIONS | | |
|---|---|---|
| № | კორექტ. REV. | თარიღი DATE |
| 1 | | |
| 2 | | |
| 3 | | |
| 4 | | |
| 5 | | |
| 6 | | |

| | | | |
|---|---|---|---|
| სტადია STAGE | ინდექსი INDEX | ფურც. PAGES | |
| შუშა პროექტი | | | |

საკადასტრო საზღვარი

# არსებული ჭრილი

საკადასტრო საზღვარი

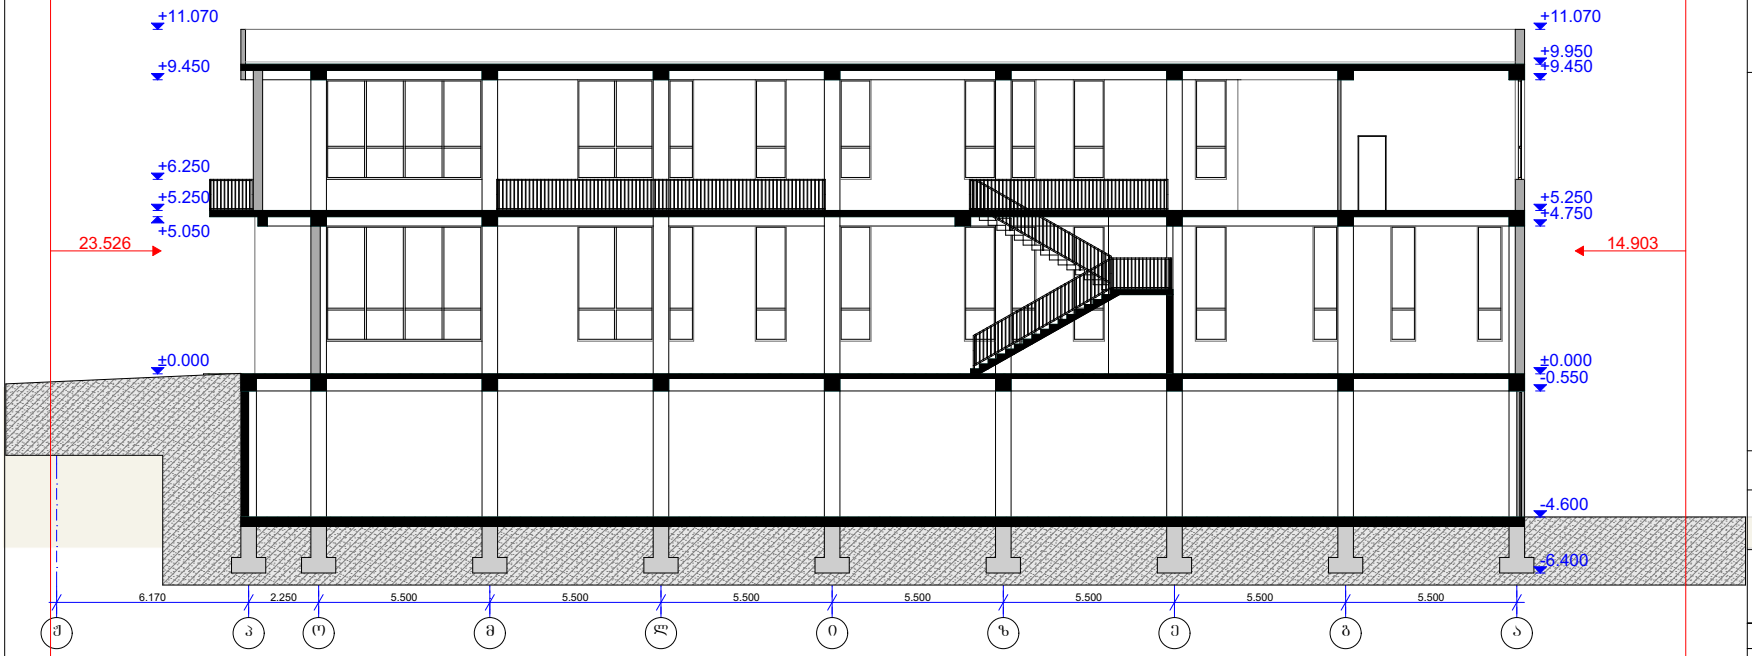


| | |
|---|---|
| ფორმატი PAPER SIZE | A-3 |
| პროექტის № PROJECT # | |

პირობითი აღნიშვნები LEGEND

დამკვეთი CLIENT: მოქ. გიორგი რუხაძე შპს "ელგა 2008"

პროექტი PROJECT: სასაწყობე, საოფისე და კომერციული

მისამართი ADDRESS: ქ. ობოლისი, გამგზირი დ. გურამიშვილი №84

| | | |
|---|---|---|
| თანამდებობა | გვარი | ხელმოწერა |
| ხელმძღვანელი | ბ.კალაძე | |
| პროექტის ავტორი | ბ.კალაძე | |
| დაამუშავა | ბ.კალაძე | |

არქიტექტურული ნაწილი ARCHITECTURE


| | |
|---|---|
| მასშტაბი SCALE | 1:100 |
| გამოშვების DATE OF ISSUE | 22/11/2020 |

ნახაზის DRWG.: ჭრილი 2-2

| REVISIONS № | კორექტ. REV. | თარიღი DATE |
|---|---|---|
| 1 | | |
| 2 | | |
| 3 | | |
| 4 | | |
| 5 | | |
| 6 | | |

| სტადია STAGE | ინდექსი INDEX | ფურც. PAGES |
|---|---|---|
| შუშა პროექტი | | |

# არსებული ჭრილი

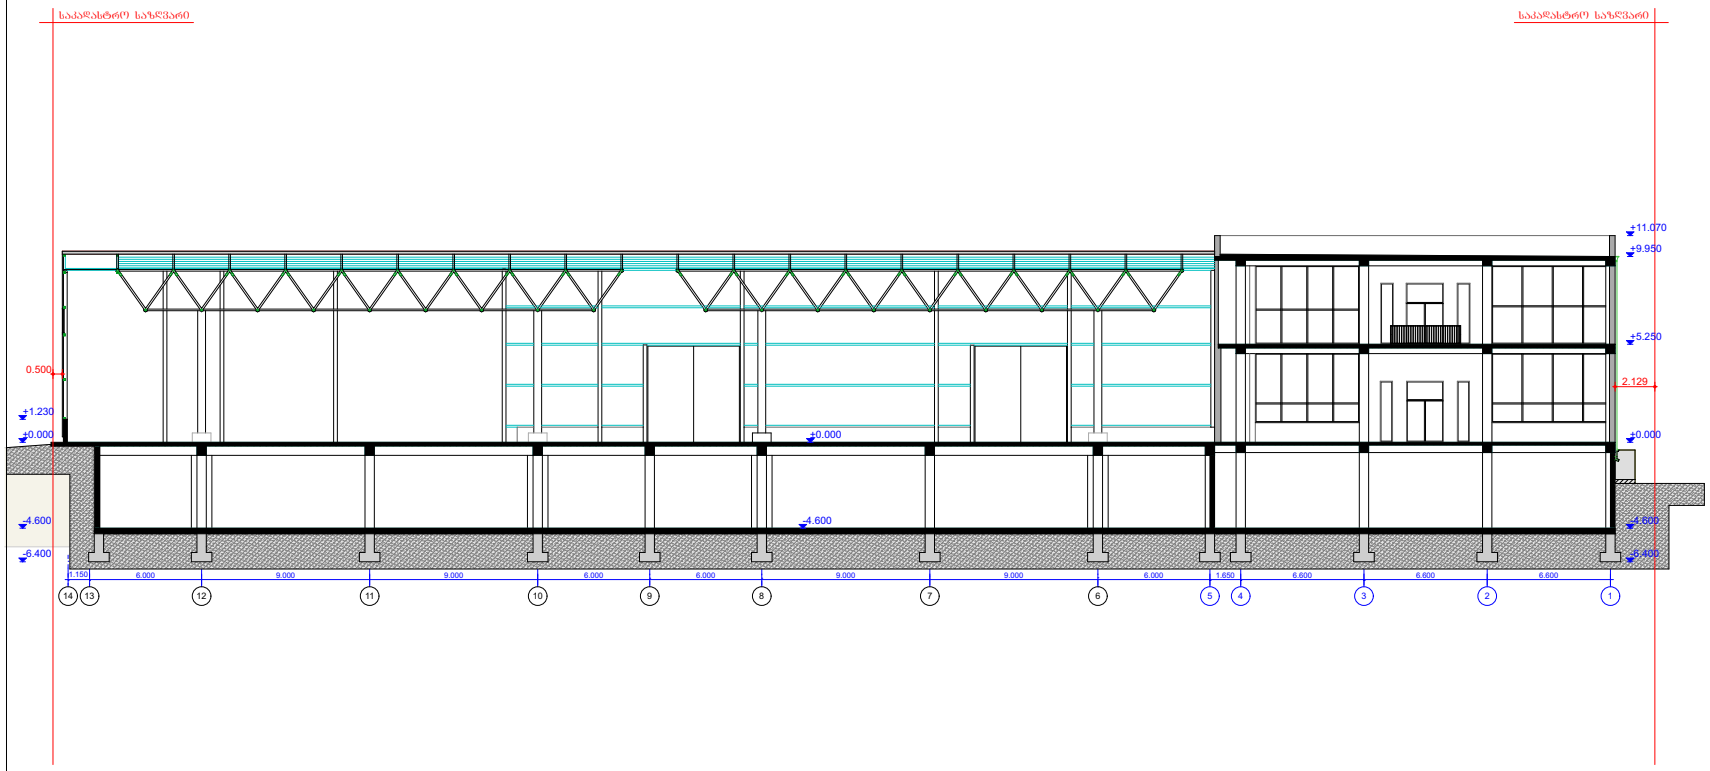


| | |
|---|---|
| შრომატევადობა PAPER SIZE | A-3 |
| პროექტის № PROJECT # | |
| პირობითი აღნიშვნები | LEGEND |
| დამკვეთი CLIENT | მოქ. ჯილრაზ რუხაძე შპს "ელმა 2008" |
| პროექტი PROJECT | სასაწყობე, საოფისე და კომერციული |
| მისამართი ADDRESS | ქ. თბილისი, გამგებრი დ. გურამიშვილი №84 |

| თანამდებობა | გვარი | ხელმოწერა |
|---|---|---|
| დირექტორი | ბ.კალაძე | |
| პროექტის ავტორი | ბ.კალაძე | |
| დაამოწმა | ბ.კალაძე | |

არქიტექტურული ნაწილი
ARCHITECTURE


| | |
|---|---|
| მასშტაბი SCALE | 1:100 |
| გამოშვების DATE OF ISSUE | 22/11/2020 |
| ნახაზი DRWG. | ჭრილი 3-3 |

REVISIONS

| № | ცვლილ. REV. | თარიღი DATE |
|---|---|---|
| 1 | | |
| 2 | | |
| 3 | | |
| 4 | | |
| 5 | | |
| 6 | | |

| სტადია STAGE | ინდექსი INDEX | შრომ. PAGES |
|---|---|---|
| შუშა პროექტი | | |

# საპროექტო ჭრილი 4-4

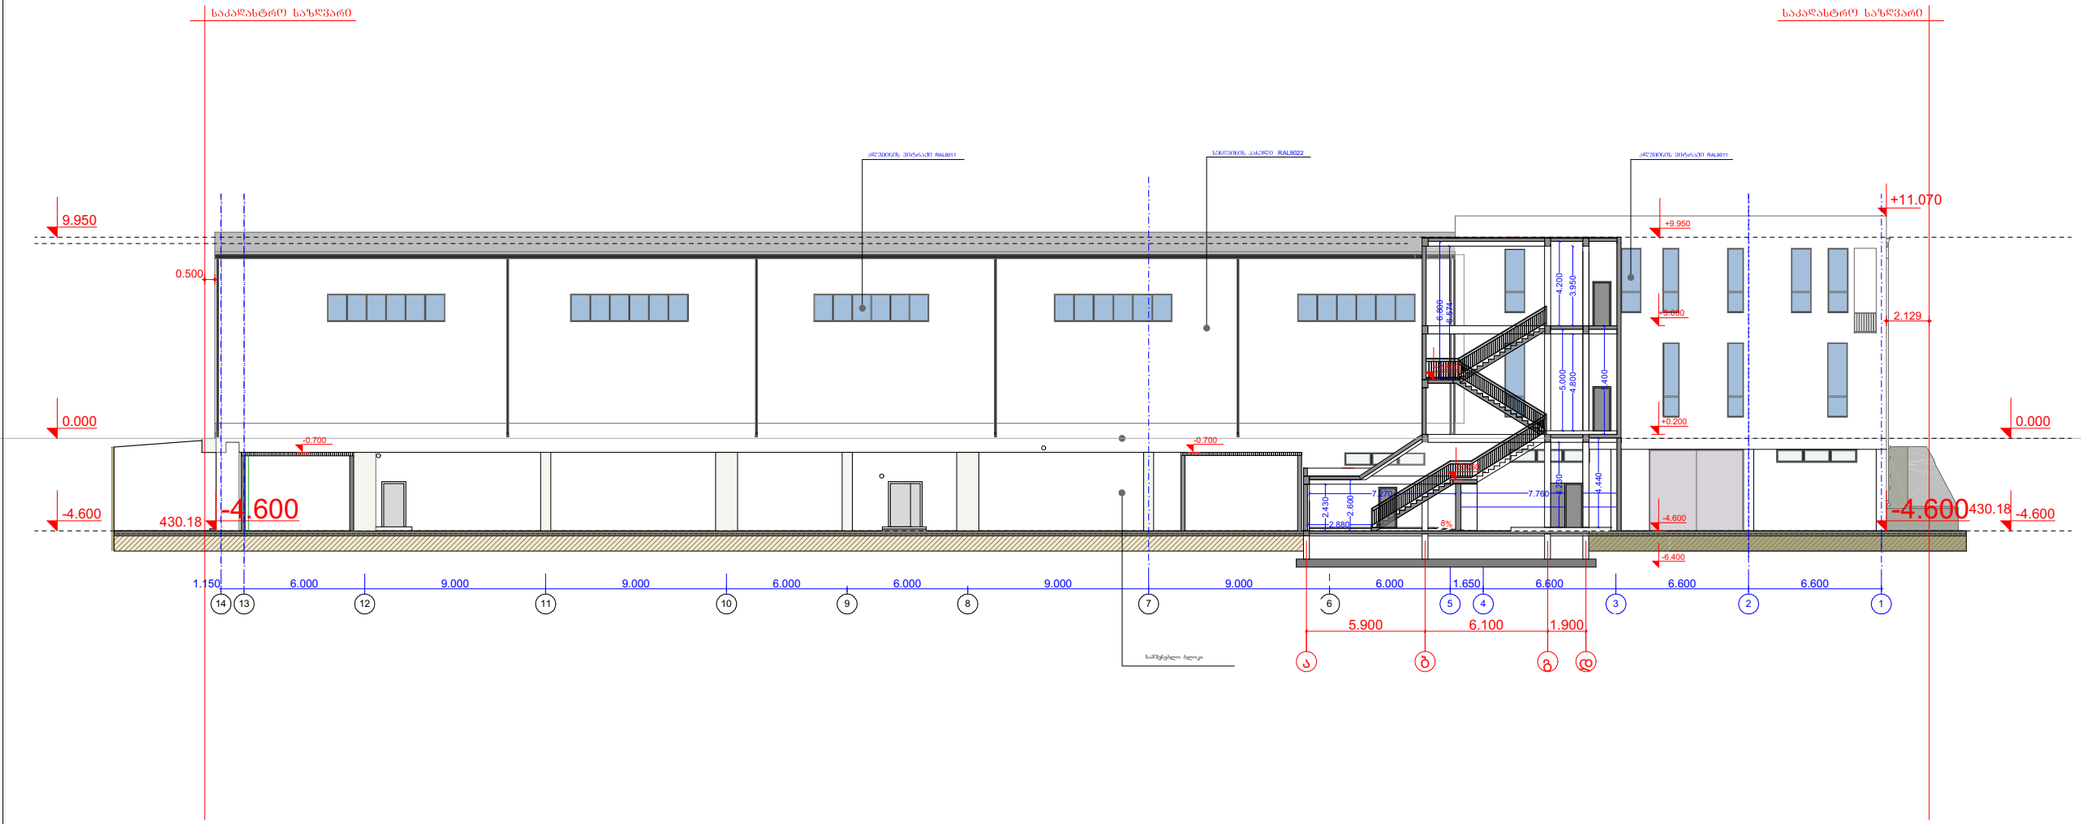


| № | სახელწოდება | შართი |
|---|---|---|
| | | |
| | | |
| | | |
| | | |
| | | |
| | | |
| | | |
| | | |
| | | |
| | | |
| | | |
| | | |
| | | |
| | | |

დამკვეთი:
ონ აირ ენერთეიმენთ


პროექტის სახელწოდება:
კიბის უჯრედის მიშენების პროექტი
ჭრილი 14-1

მისამართი:
ქ.თბილისი, გურამიშვილის გამზირი N84

| | | |
|---|---|---|
| ბპსარი | ქ.ღვინერია | |
| ხელმოწერა | | |
| | დირექტორი | |
| | პრ.ავტორი | |
| | შესრულა | |
| | შესრულა | |

| | |
|---|---|
| დაკვეთა | |
| სტადია | პრ |
| | |
| ფურცელი ფურცლები | |
| მასშტაბი | 1:100 |
| თარიღი | 05.11.2024 |

# საპროექტო ჭრილი 6-6

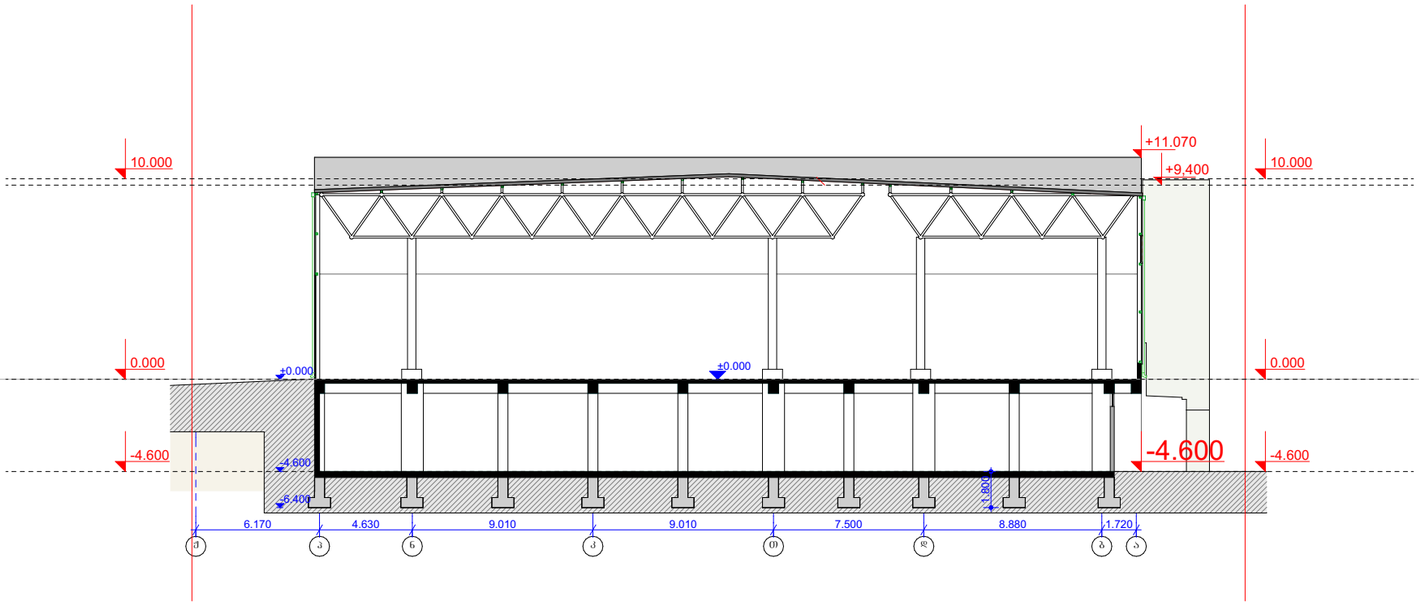


ი.მ "ქეთევან დვინერია"

| № | სახელწოდება | ზომა |
|---|---|---|
| | | |
| | | |
| | | |
| | | |
| | | |
| | | |
| | | |
| | | |
| | | |
| | | |
| | | |
| | | |
| | | |

დამკვეთი:
ონ აირ ენერთეიმენთ

პროექტის სახელწოდება:
კიბის უჯრედის მიშენების პროექტი
ჭრილი 14-1


მისამართი:
ქ.თბილისი, გურამიშვილის გამზირი N84

| | | |
|---|---|---|
| ბმარე | ქ.დვინერია | |
| ხელმოწერა | | |
| დირექტორი | პრ.ავტორი | შესრულა / შესრულა |

დაკვეთა

| | |
|---|---|
| სტადია | პრ |
| | |
| ფურცელი / ფურცლები | |
| მასშტაბი | 1:100 |
| თარიღი | 05.11.2024 |

# საპროექტო ჭრილი 5-5

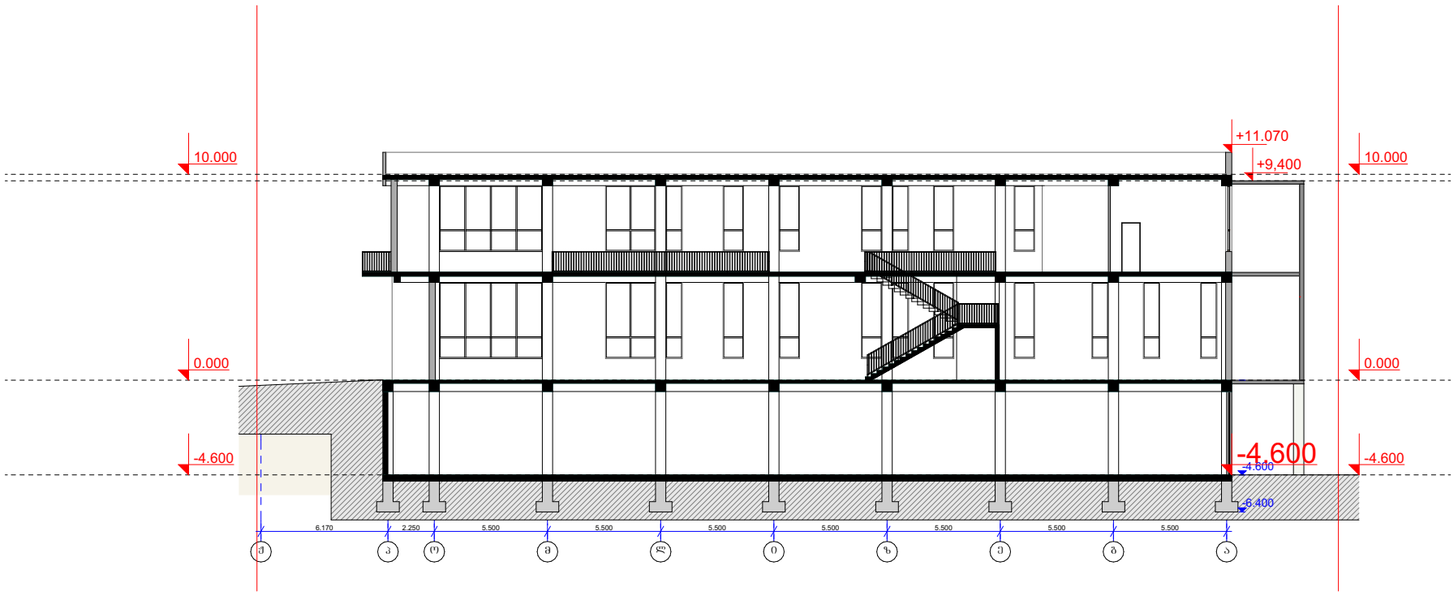


ი.მ "ქეთევან ღვინერია"

| № | სახელწოდება | ფართი |
|---|---|---|
| | | |
| | | |
| | | |
| | | |
| | | |
| | | |
| | | |
| | | |
| | | |
| | | |
| | | |
| | | |
| | | |

დამკვეთი:
ონ აირ ენერთეიმენთ

პროექტის სახელწოდება:
კიბის უკრედის მიშენების პროექტი
ჭრილი 14-1

მისამართი:
ქ.თბილისი, გურამიშვილის გამზირი N84

| | | | | | | | |
|---|---|---|---|---|---|---|---|
| ბპარე | | ქ.ღვინერია | | | | | |
| ხელმოწერა | | | | | | | |
| | დირექტორი | პრ.ავტორი | | | | შესრულა | შესრულა |

| | |
|---|---|
| დაკვეთა | |
| სტადია | პრ |
| | |
| ფურცელი ფურცლები | |
| მასშტაბი | 1:100 |
| თარიღი | 05.11.2024 |