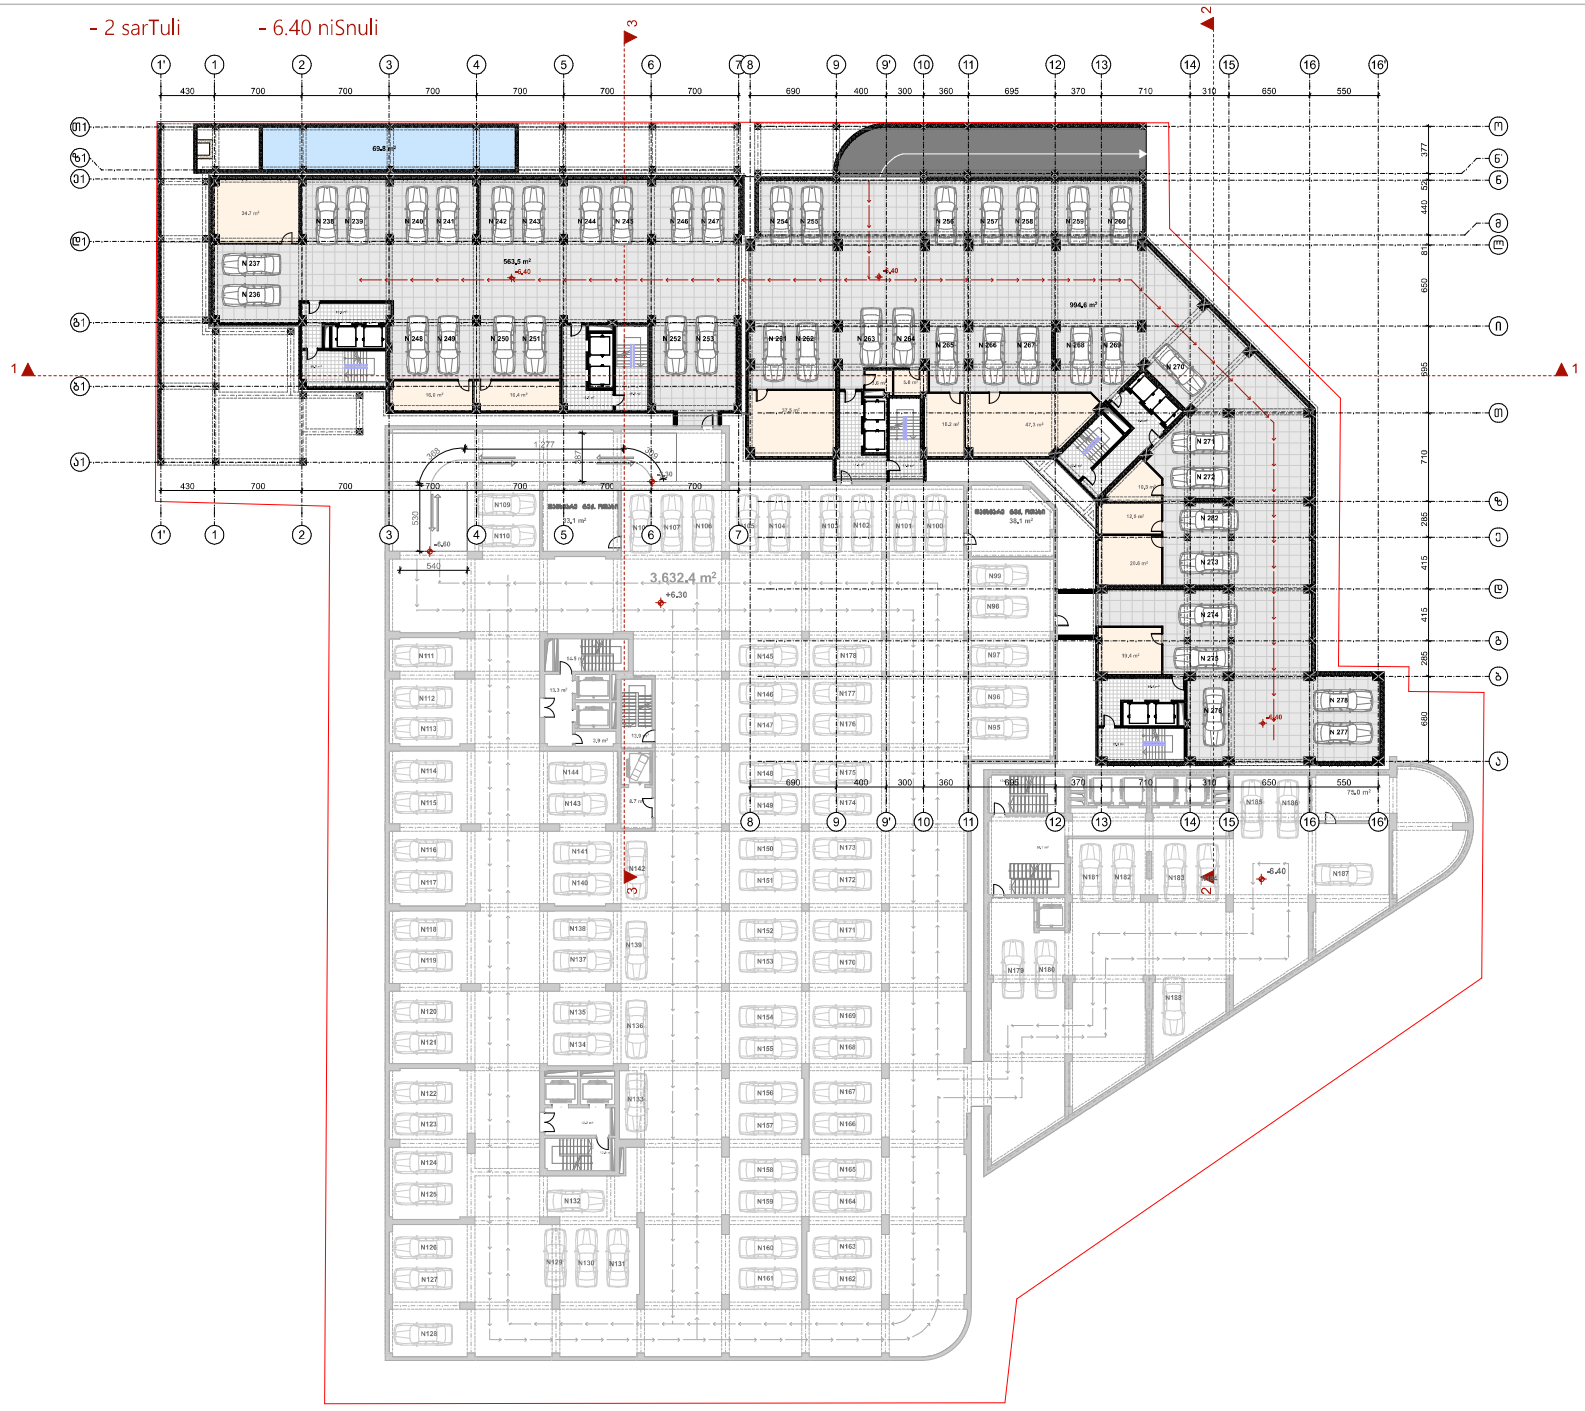


ფორმატი	ტაქტის №	შენიშვნის სახელი
A-1	–	–

შენიშვნები

კ2 სანგარიშო კორპუსები

ექსპლიკაცია:

"ბ" ბლოკის "ა" და "ბ" კორპუსები	
ავტოსადგომები	1558.1
სადარბაზო	171.2
დამხმარე	309.9

დამკვეთი:

ი.ბ.ა ოლიმპიური პარასკვლავი
205176628

სს "ნიუ დეველოპმენტი"
405375277

ქ. თბილისში ფ. შარტავას 43-ში
ს.კ 01.10.13.015.069
შეთანხმებული პროექტის კორექტირება

არქიტექტურა


თანამდებობა	გვარი, ხელმოწერა
მთ. არქიტექტორ.	ი. მირახვლიანი
თანაავტორი	თ. ანდღულაძე

ნახაზი

მასშტაბი 1:300

თარიღი 20/09/2020

სტადია	ფურცლები	ფურცელი
პროექტი	–	–

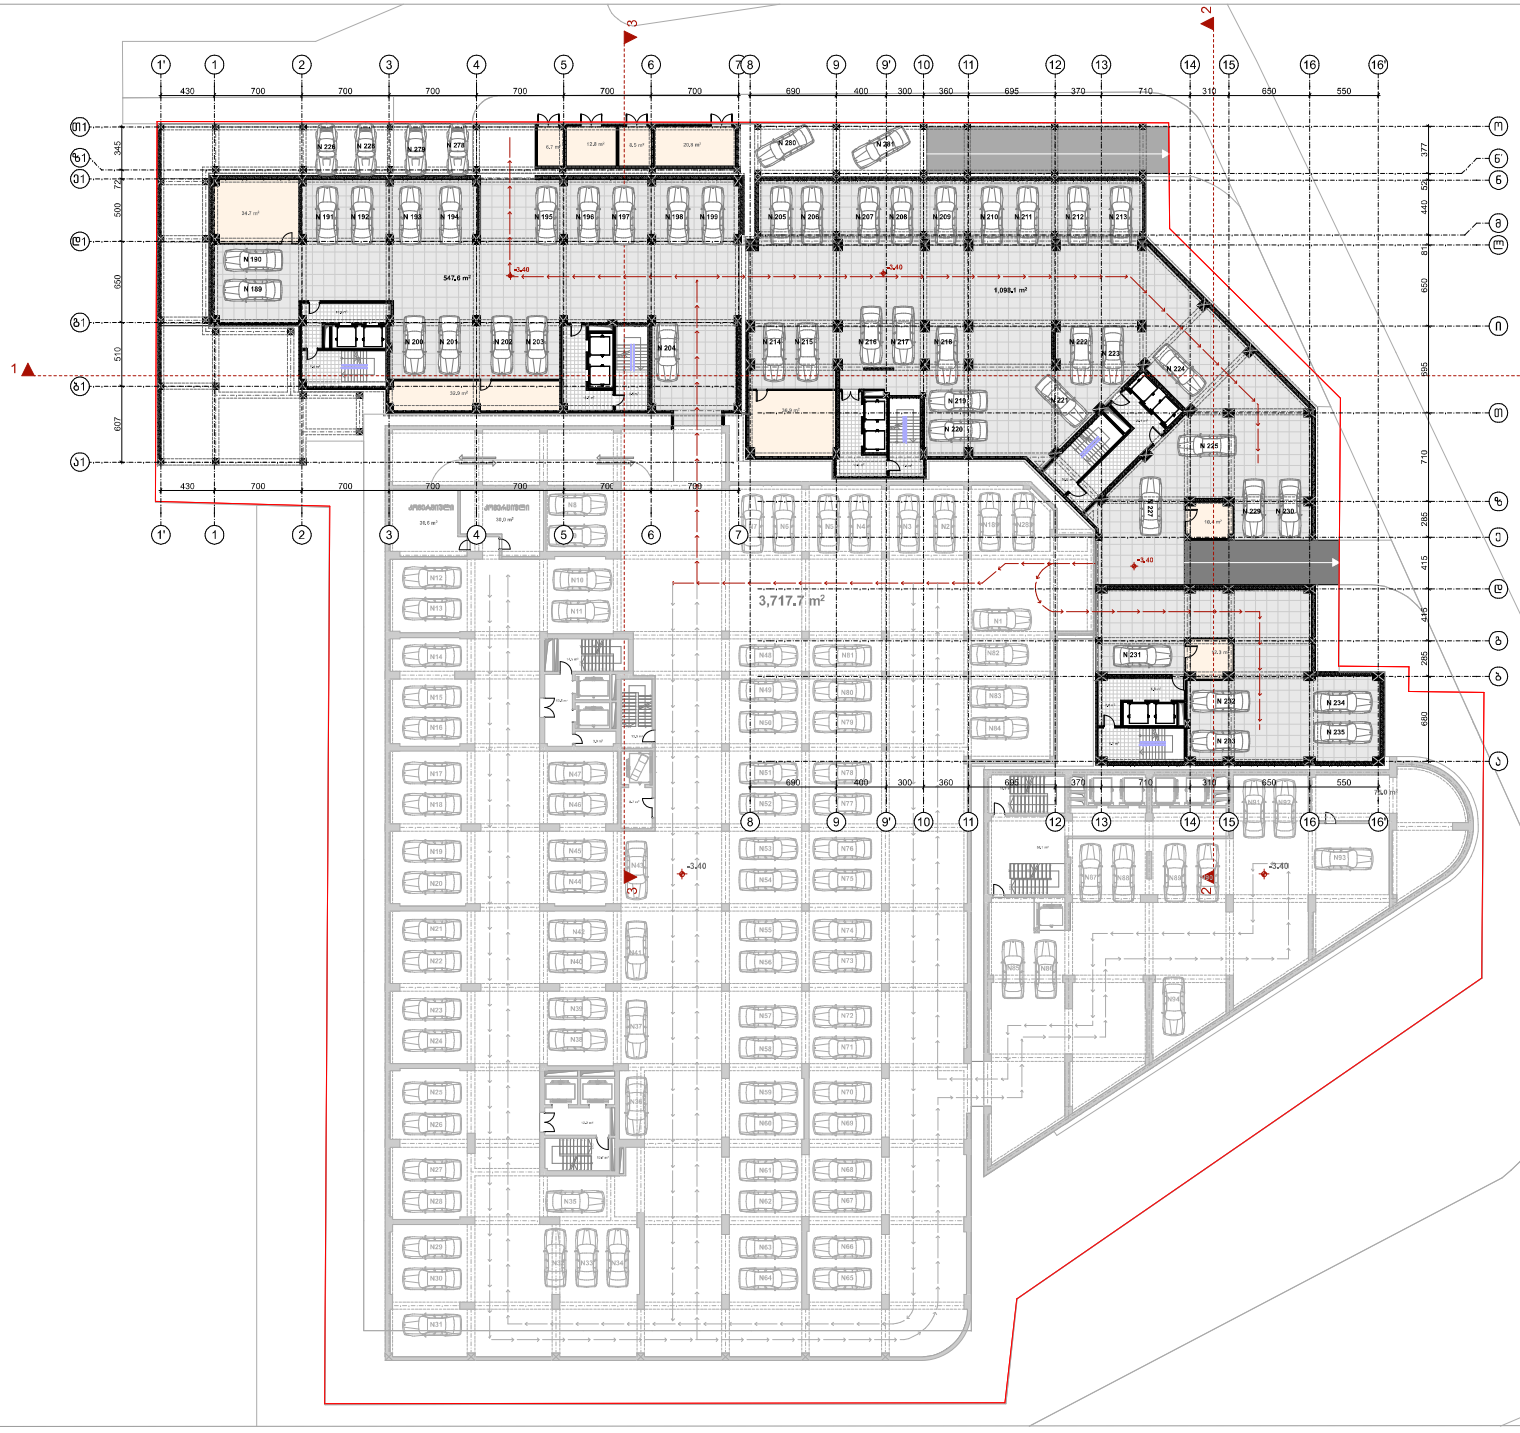

ფორმატი	დაკვეთა №	შპილის სახელი
A-1	–	–

შენიშვნები

კ2 სანგარიშო კრებები

ექსპლიკაცია:

"ბ" ბლოკის "ა" და "ბ" კორპუსები	
ავტოსადგომები	1645.7
სადარბაზო	136.9
დამხმარე	176.0

დამკვეთი:

ი.მ.ა ოლიმპიური პარასპორტი
205176628

სს "ნიუ დეველოპმენტი"
405375277

ქ. თბილისში ფ. მარტყოფის 43-ში
ს.კ 01.10.13.015.069
შეთანხმებული პროექტის კორექტირება

არქიტექტურა

თანამდებობა	გვარი, ხელმოწერა
მთ. არქიტექტორ.	ი. მირახვლიანი
თანაავტორი	თ. ანდღულაძე


ნახაზი

მასშტაბი 1:300

თარიღი 20/09/2020

სტადია	ფურცლები	ფურცელი
პროექტი	–	–

კორექტირებაზე შესატანი დასამტკიცებლად

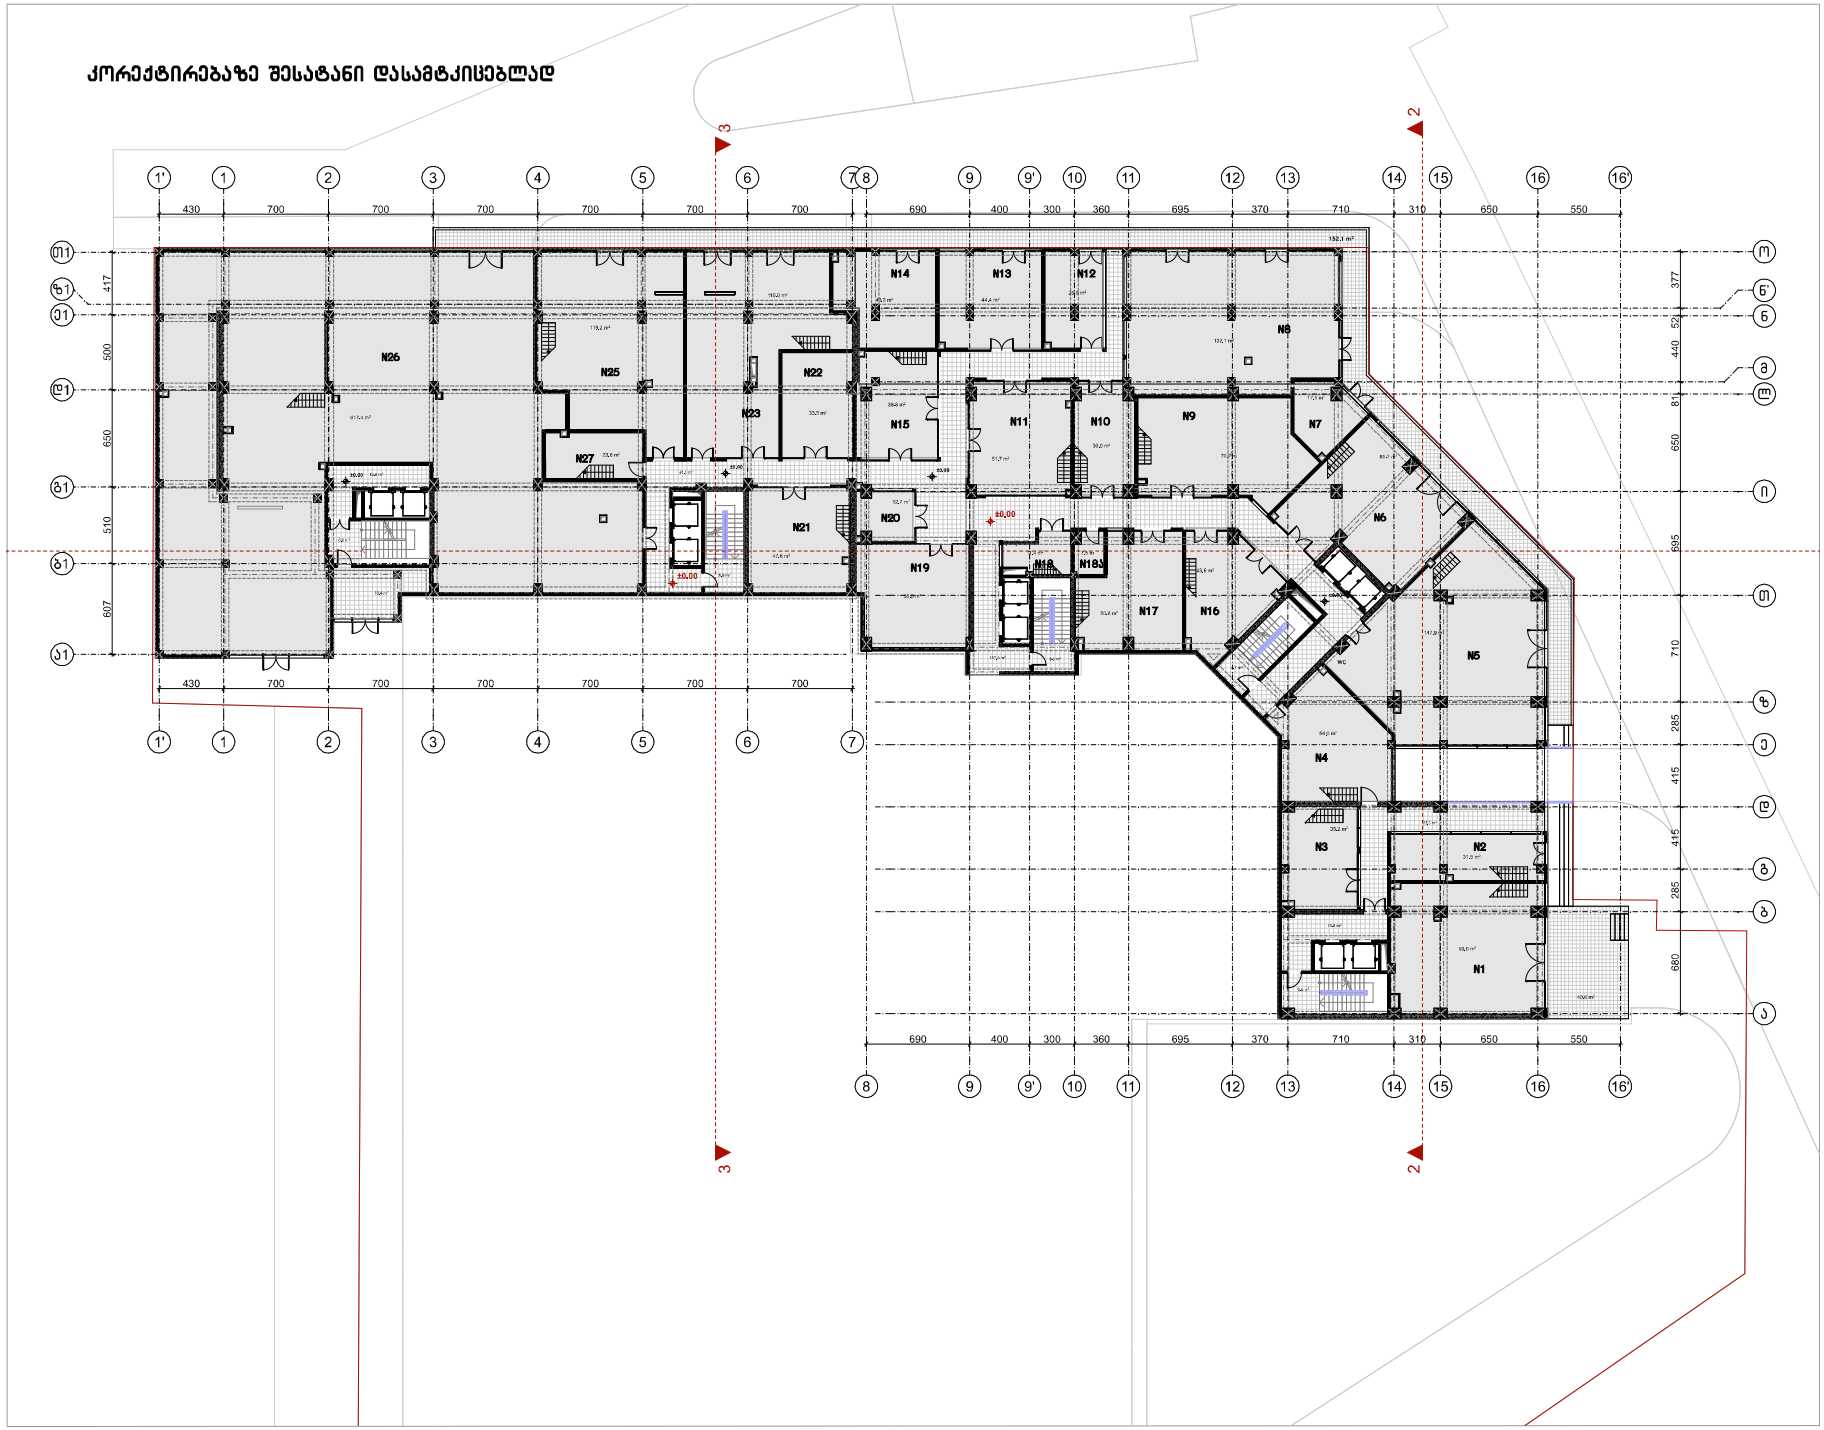

ფორმატი	დაკვეთა №	შპილის სახელი
A-1	–	–

შენიშვნები

კ2 სანგარიშო კორპუსები



ექსპლიკაცია:

"ბ" ბლოკის "ა" კორპუსი	
კომერციული	1066.2
სადარბაზო	222.1
საზაფხულო	192.7

"ბ" ბლოკის "ბ" კორპუსი	
კომერციული	952.4
სადარბაზო	86.4

დამკვეთი:

ი.მ.ს ოლიმპიური ვარსკვლავი
205176628

სს "ნიუ დეველოპმენტი"
405375277

ქ. თბილისში ფ. შარტავას 43-ში
ს.კ 01.10.13.015.069
შეთანხმებული პროექტის კორექტირება

არქიტექტურა


თანამდებობა	გვარი / ხელმოწერა

ნახაზი

მასშტაბი
1:250, 1:1648.50

თარიღი 20/09/2020

სტადია	ფურცლები	ფურცელი
პროექტი	–	–

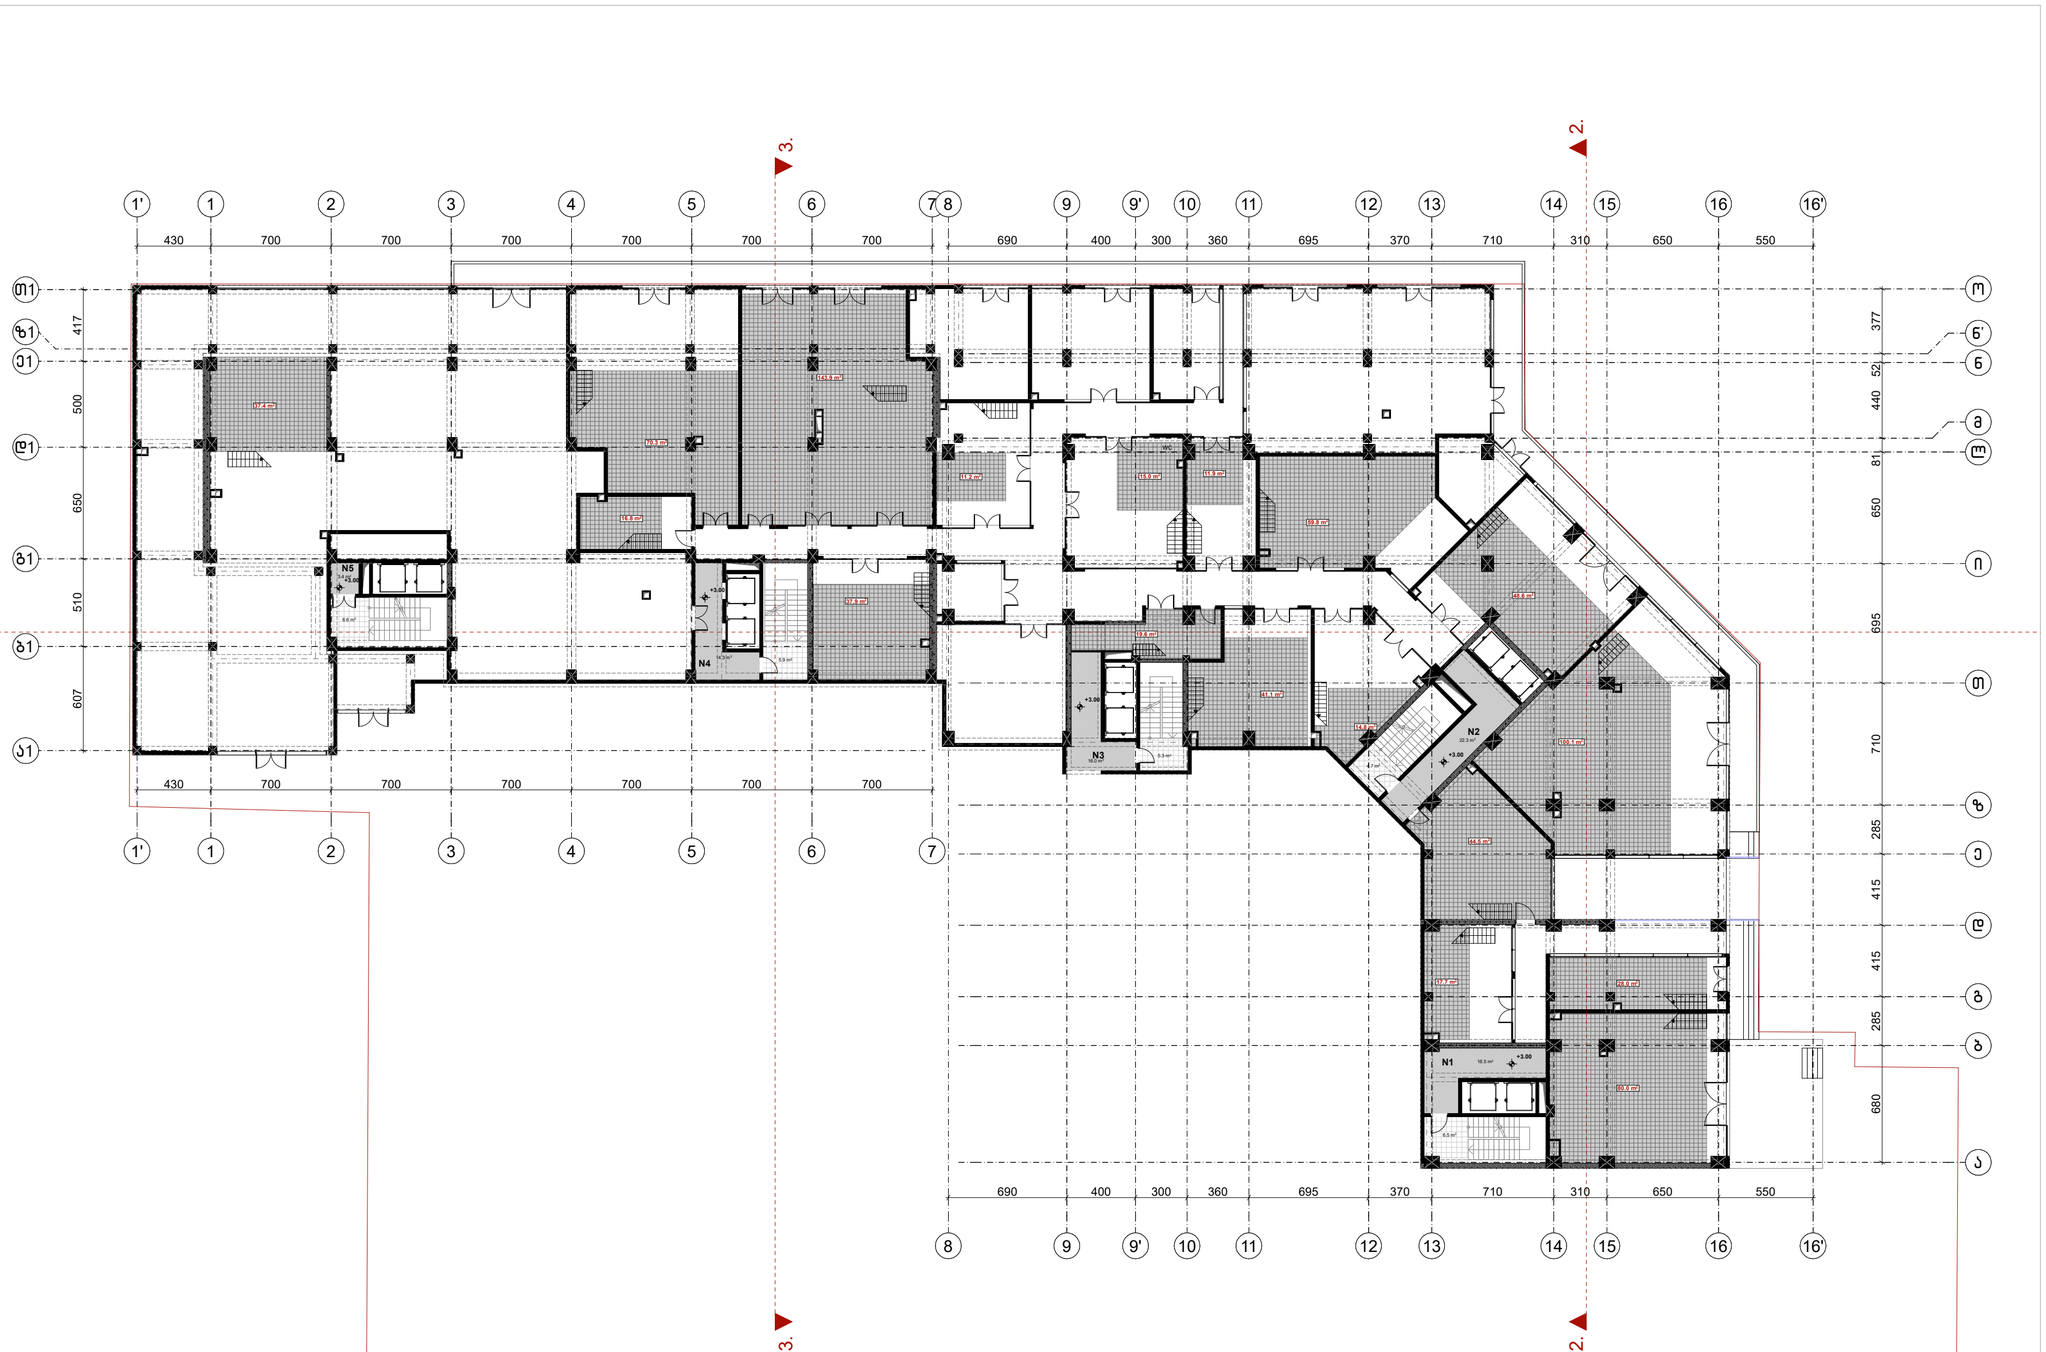

ფორმატი	დაკვეთა №	ფაილის სახელი
ა-1	–	–

შენიშვნები

კ2 სანგარიშო კროკები

ექსპლიკაცია:

"ბ" ბლოკის "ა" კორპუსი	
დამხმარე	547.1
სადარბაზო	16.5

"ბ" ბლოკის "ბ" კორპუსი	
დამხმარე	324.0
სადარბაზო	12.5

დამკვეთი:

ი.ბ.ა ოლიმპიური ვარსკვლავი
205176628

სს "ნიუ დეველოპმენტ"
405375277

ქ. თბილისში ქ. შარტავას 43-ში
ს.კ 01.10.13.015.069
შეთანხმებული პროექტის კორექტირება

არქიტექტურა


თანამდებობა	გვარი / ხელმოწერა

ნახაზი

მასშტაბი 1:250

თარიღი 20/09/2020

სტადია	ფურცლები	ფურცელი
პროექტი	–	–

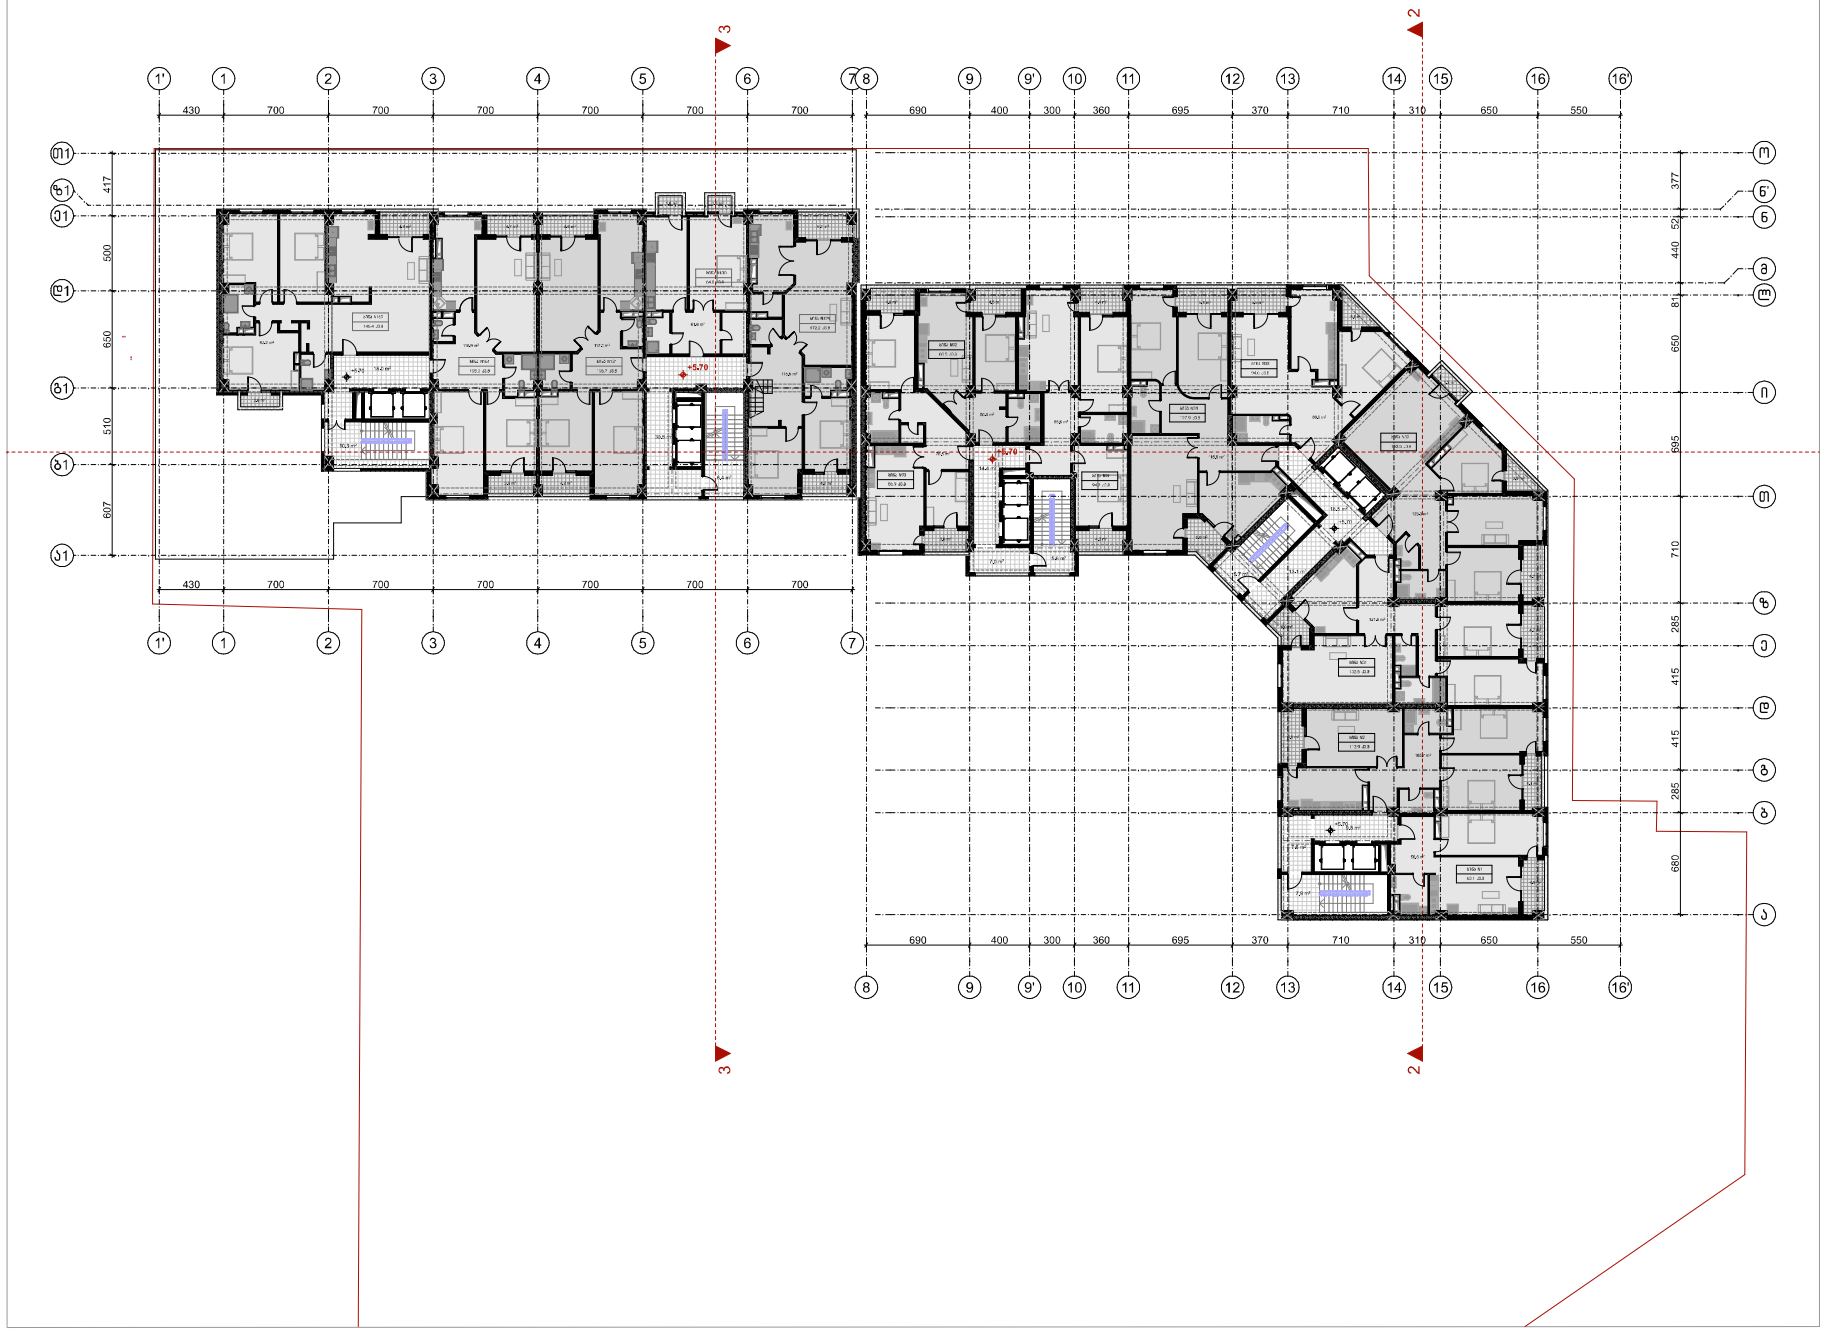

ფირფიტი	დაკვეთა №	შენიშვნა
ა-1	–	–

შენიშვნები

კ2 სანგარიშო კორპუსები



ექსპლიკაცია:

"ბ" ბლოკის "ა" კორპუსი	
საცხოვრებელი	830.3
საზაფხულო	75.6
სადარბაზო	89.6

"ბ" ბლოკის "ბ" კორპუსი	
საცხოვრებელი	550.5
საზაფხულო	39.0
სადარბაზო	65.2

დამკვეთი:

ი.მ.ს ოლიმპიური ვარსკვლავი
205176628

სს "ნიუ დეველოპმენტი"
405375277

ქ. თბილისში ფ. შარტავას 43-ში
ს.კ 01.10.13.015.069
შემუშავებული პროექტის კორექტირება

არქიტექტურა


თანამდებობა	გვარი/ხელმოწერა

ნახაზი

მასშტაბი
1:1648.50, 1:250

თარიღი 20/09/2020


სტადია	ფურცლები	ფურცელი
პროექტი	–	–

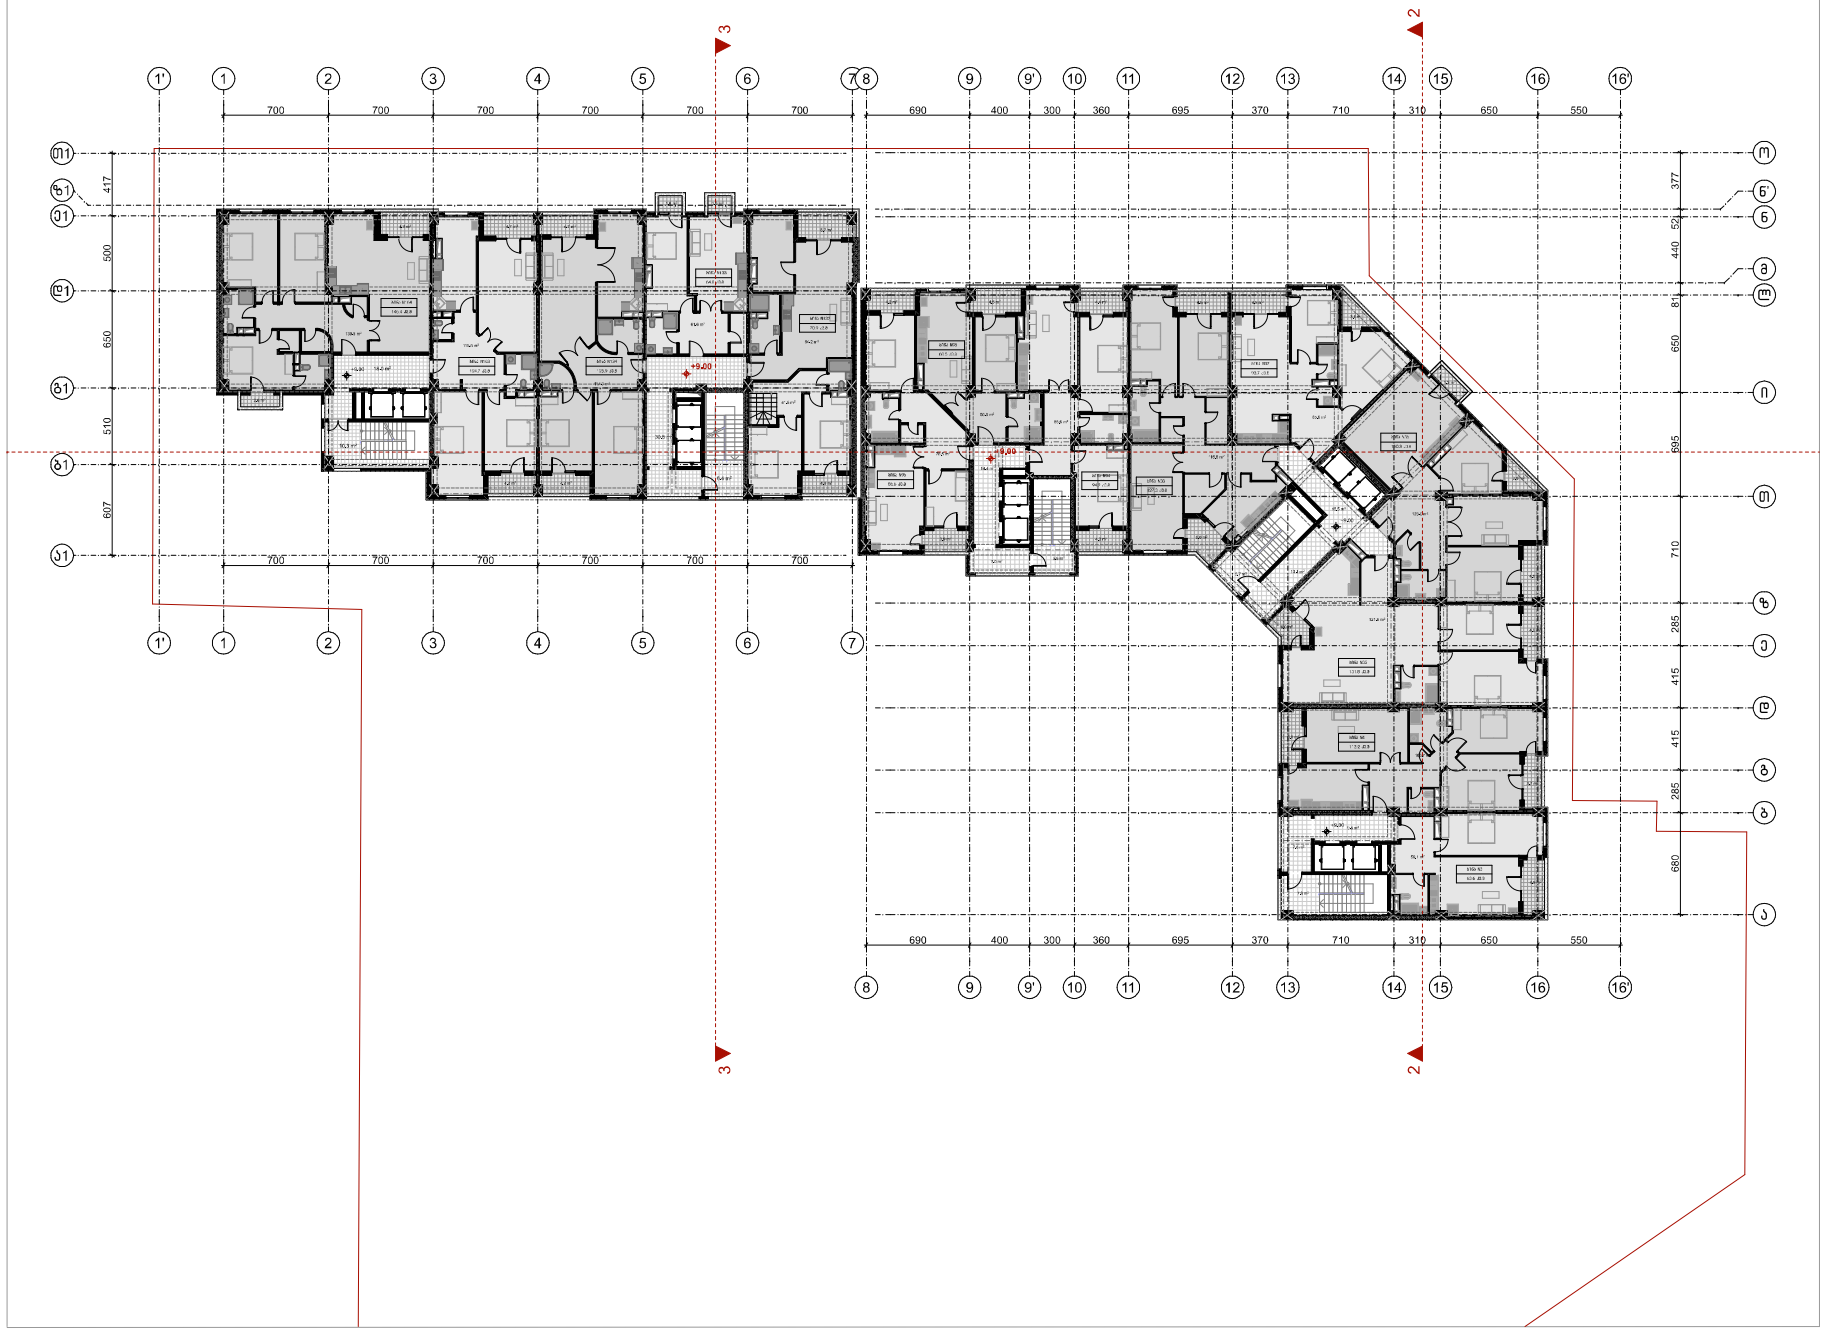

ფორმატი	დაკვეთა №	შენიშვნა
A-1	–	–

შენიშვნები

კ2 სანგარიშო კორპუსები

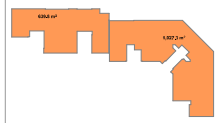

ექსპლიკაცია:

"ბ" ბლოკის "ა" კორპუსი	
საცხოვრებელი	830.3
საზაფხულო	70.9
სადარბაზო	89.6

"ბ" ბლოკის "ბ" კორპუსი	
საცხოვრებელი	539.9
საზაფხულო	38.6
სადარბაზო	65.2

დამკვეთი:

ი.მ.ს ოლიმპიური ვარსკვლავი
205176628

სს "ნიუ დეველოპმენტი"
405375277

ქ. თბილისში ფ. შარტავას 43-ში
ს.კ 01.10.13.015.069
შეთანხმებული პროექტის კორექტირება

არქიტექტურა


თანამდებობა	გვარი/ხელმოწერა

ნახაზი

მასშტაბი
1:250, 1:1648.50

თარიღი 20/09/2020


სტადია	ფურცლები	ფურცელი
პროექტი	–	–

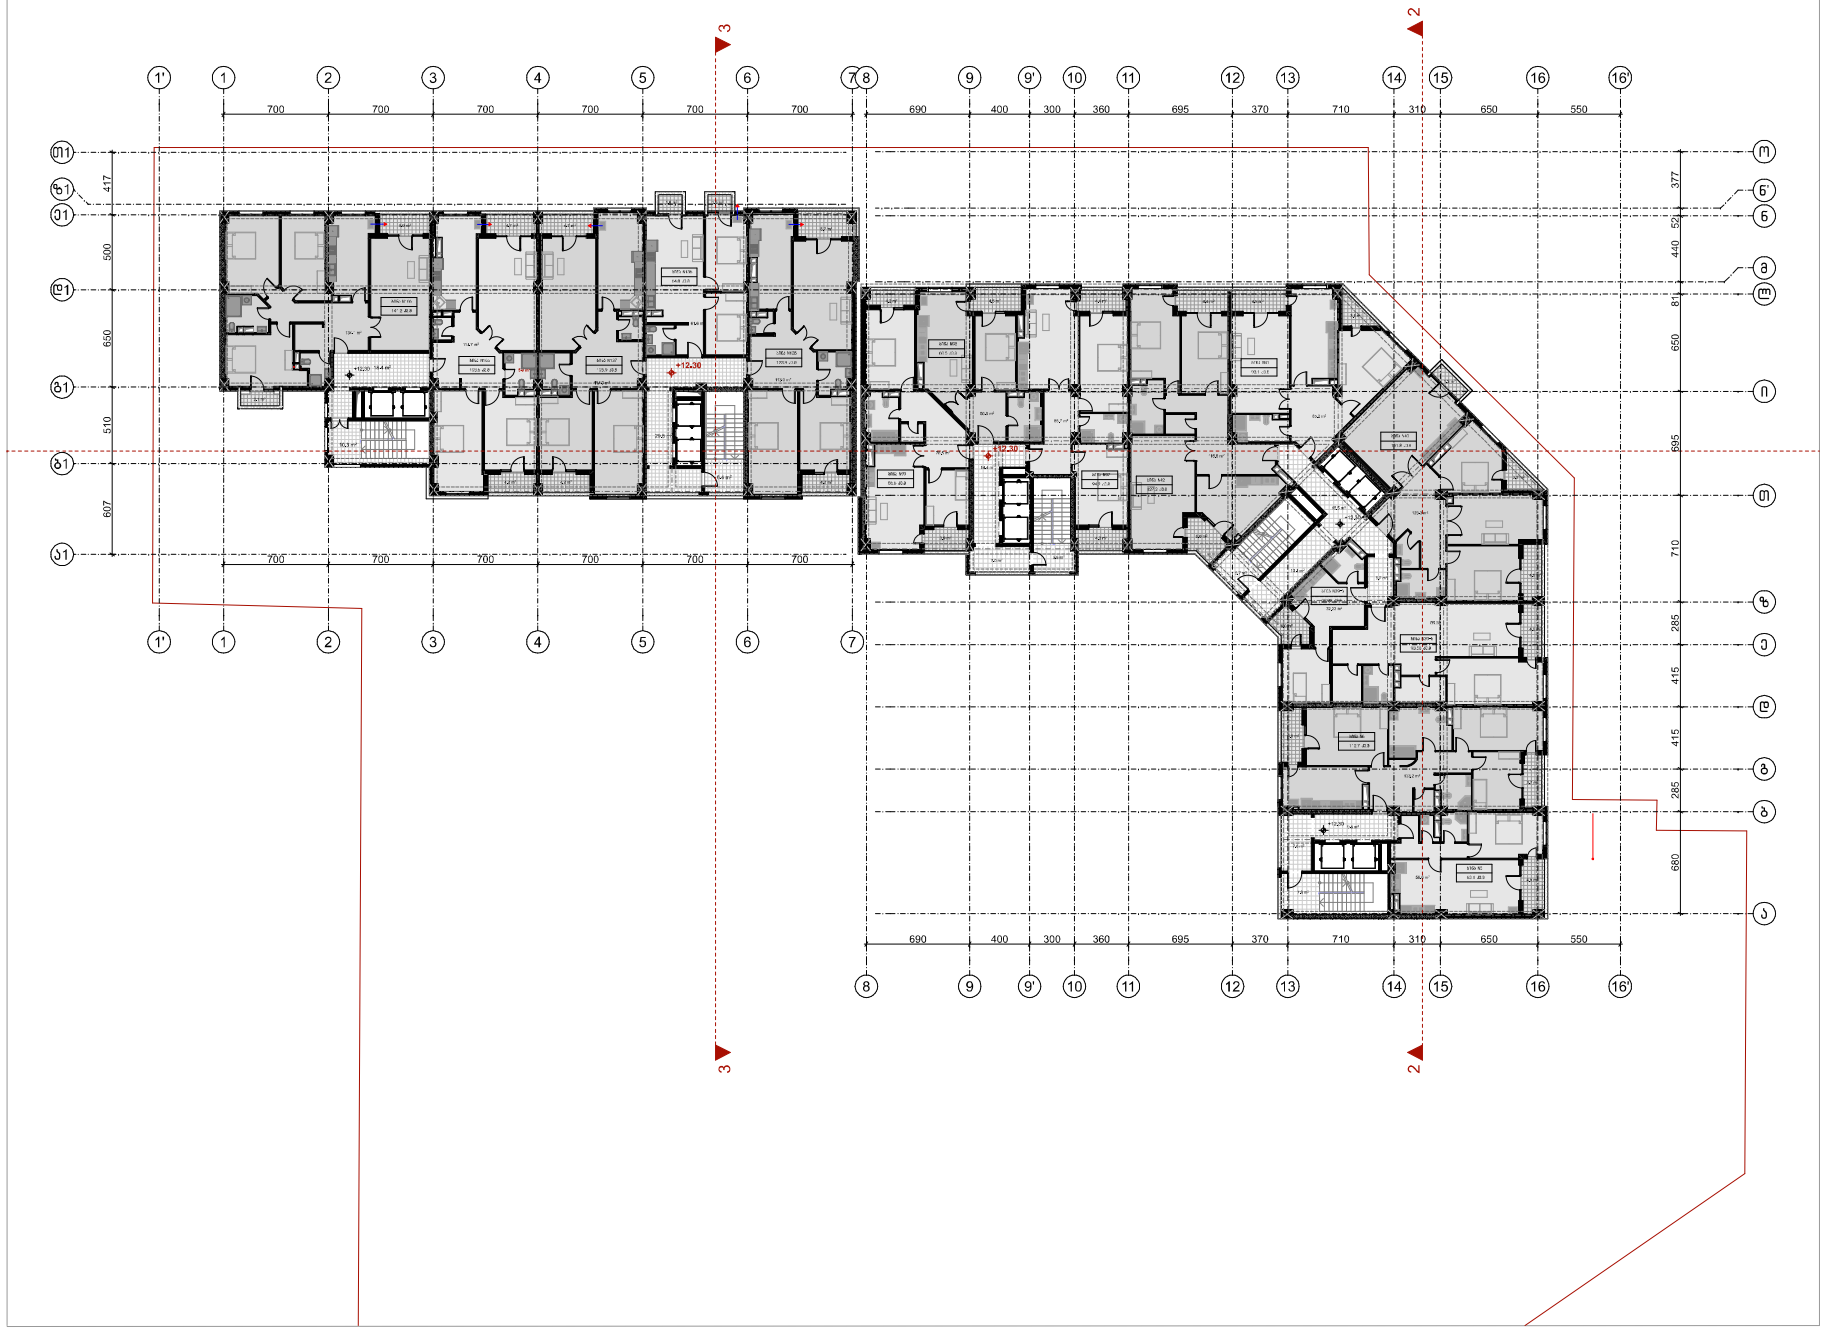

ფორმატი	ფაილის საბეჭდი	ფაილის საბეჭდი
A-1	–	–

შენიშვნები

კ2 სანგარიშო კორპუსები

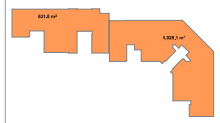

ექსპლიკაცია:

"ბ" ბლოკის "ა" კორპუსი	
საცხოვრებელი	829.1
საზაფხულო	72.0
სადარბაზო	94.8
"ბ" ბლოკის "ბ" კორპუსი	
საცხოვრებელი	540.4
საზაფხულო	39.0
სადარბაზო	64.6

დამკვეთი:

ი.მ.ს ოლიმპიური ვარსკვლავი
205176628

სს "ნიუ დეველოპმენტი"
405375277

ქ. თბილისში ფ. შარტავას 43-ში
ს.კ 01.10.13.015.069
შეთანხმებული პროექტის კორექტირება

არქიტექტურა


თანამდებობა	გვარი/ხელმოწერა

ნახაზი

მასშტაბი
1:250, 1:1648.50

თარიღი 20/09/2020


სტადია	ფურცლები	ფურცელი
პროექტი	–	–

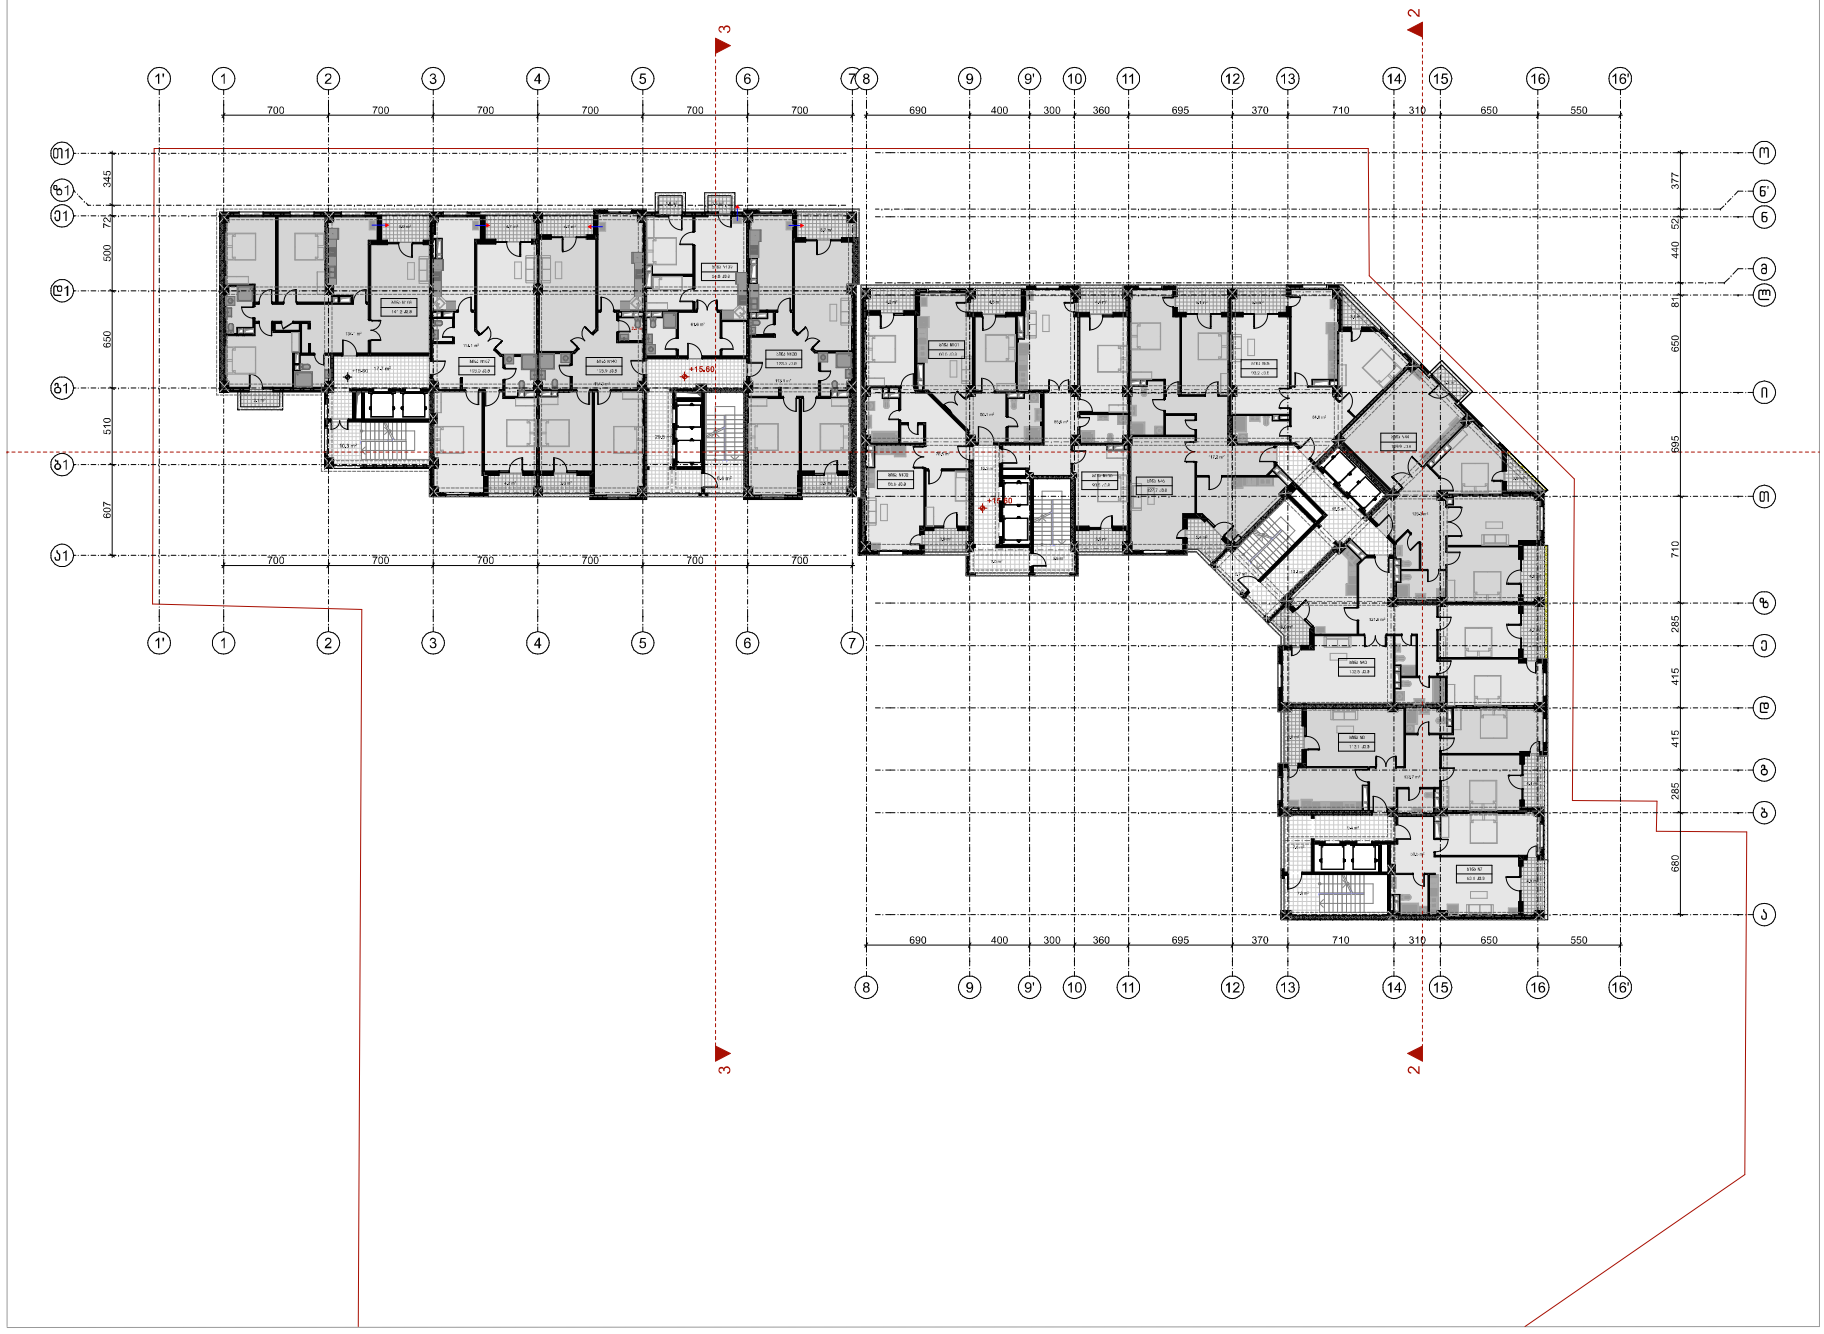

ფორმატი	მასშტაბი	ფაილის სახელი
A-1	–	–

შენიშვნები

კ2 სანგარიშო კორპუსი

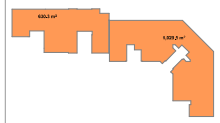

ექსპლიკაცია:

"ბ" ბლოკის "ა" კორპუსი	
საცხოვრებელი	827.0
საზაფხულო	73.1
სალარბაზო	87.1

"ბ" ბლოკის "ბ" კორპუსი	
საცხოვრებელი	539.9
საზაფხულო	37.7
სალარბაზო	63.9

დამკვეთი:

ი.მ.ს ოლიმპიური ვარსკვლავი
205176628

სს "ნიუ დეველოპმენტი"
405375277

ქ. თბილისში ფ. შარტავას 43-ში
ს.კ 01.10.13.015.069
შეთანხმებული პროექტის კორექტირება

არქიტექტურა


თანამდებობა	გვარი/ხელმოწერა

ნახაზი

მასშტაბი
1:250, 1:1648.50

თარიღი 20/09/2020

სტადია	ფურცლები	ფურცელი
პროექტი	–	–

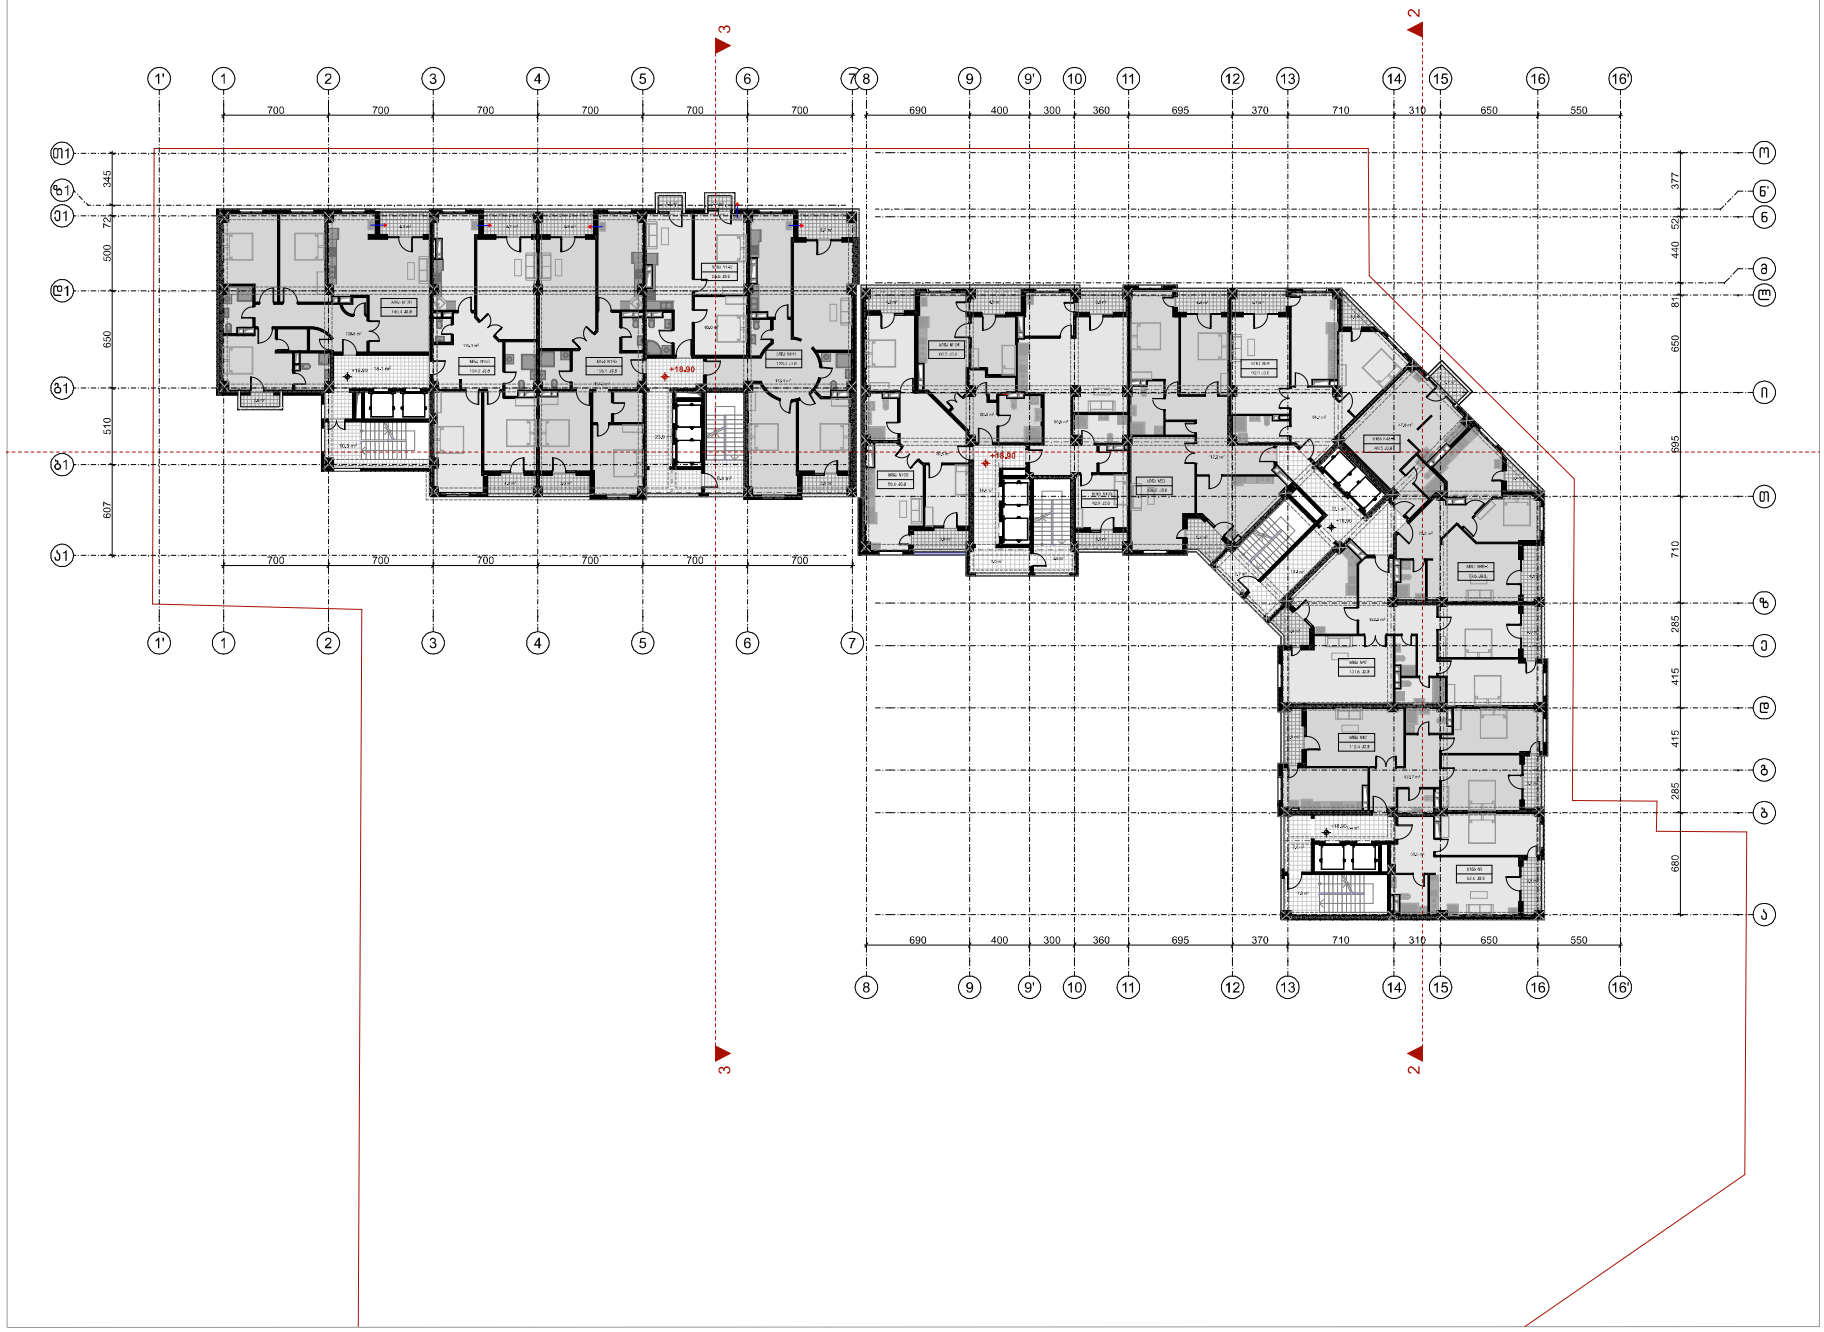

ფირფიტა	დაკვეთა №	შენიშვნა
ა-1	–	–

შენიშვნები

კ2 სანგარიშო კორპუსები



ექსპლიკაცია:

"ბ" ბლოკის "ა" კორპუსი	
საცხოვრებელი	827.4
საზაფხულო	67.8
სადარბაზო	92.8

"ბ" ბლოკის "ბ" კორპუსი	
საცხოვრებელი	547.9
საზაფხულო	37.7
სადარბაზო	58.7

დამკვეთი:

ი.მ.ს ოლიმპიური ვარსკვლავი
205176628

სს "ნიუ დეველოპმენტი"
405375277

ქ. თბილისში ფ. შარტავას 43-ში
ს.კ 01.10.13.015.069
შეთანხმებული პროექტის კორექტირება

არქიტექტურა


თანამდებობა	გვარი/ხელმოწერა

ნახაზი

მასშტაბი
1:250, 1:1648.50

თარიღი 20/09/2020

სტადია	ფურცლები	ფურცელი
პროექტი	–	–

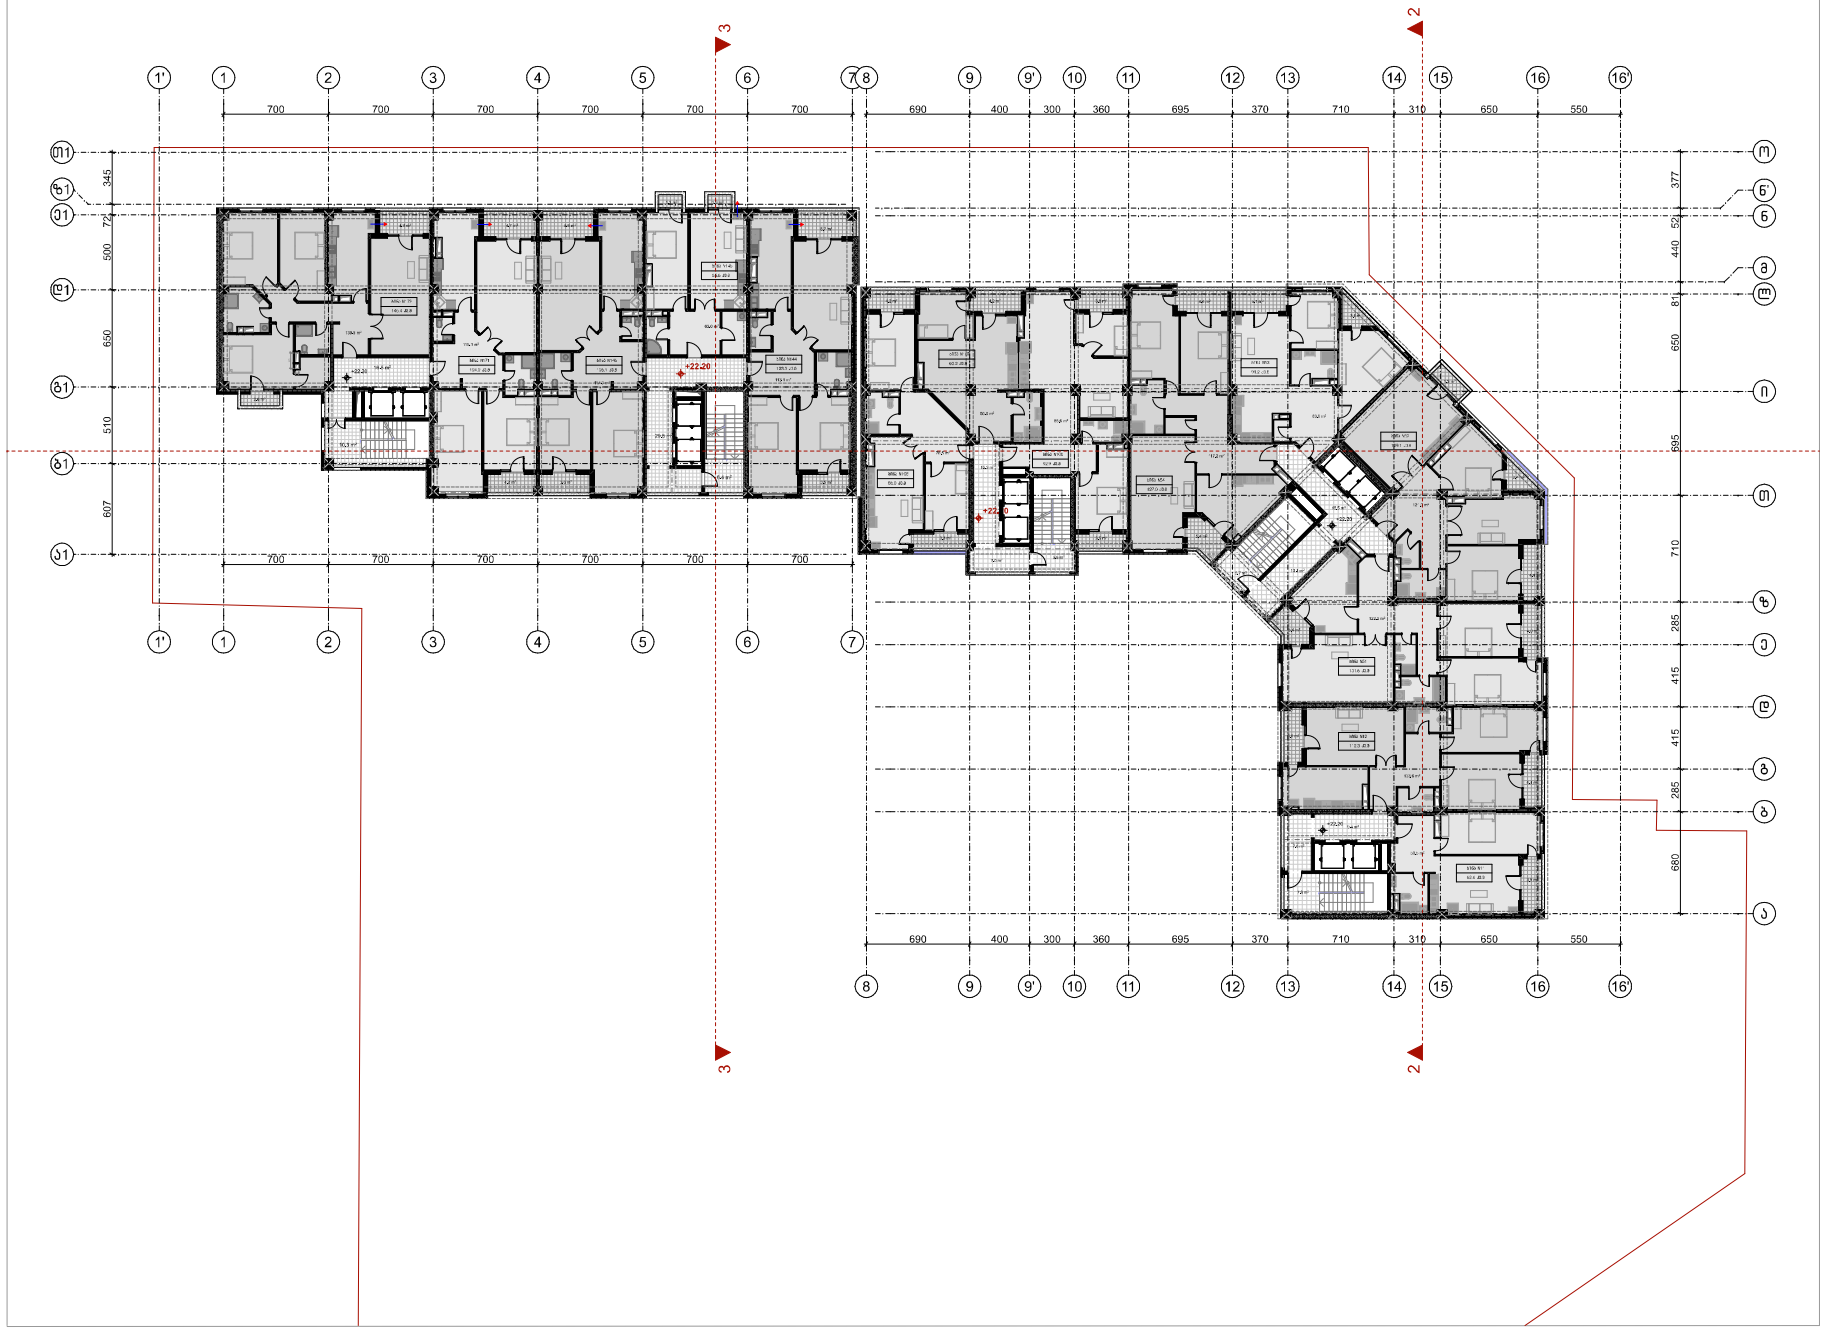

ფირფიტა	დაკვეთა №	შპილის სახელი
ა-1	–	–

შენიშვნები

კ2 სანგარიშო კორპუსები



ექსპლიკაცია:

"ბ" ბლოკის "ა" კორპუსი	
საცხოვრებელი	825.6
საზაფხულო	67.1
სადარბაზო	87.1

"ბ" ბლოკის "ბ" კორპუსი	
საცხოვრებელი	547.9
საზაფხულო	37.7
სადარბაზო	62.7

დამკვეთი:

ი.მ.ს ოლიგარქური ვარსკვლავი
205176628

სს "ნიუ დეველოპმენტი"
405375277

ქ. თბილისში ფ. შარტავას 43-ში
ს.კ 01.10.13.015.069
შეთანხმებული პროექტის კორექტირება

არქიტექტურა


თანამდებობა	გვარი/ხელმოწერა

ნახაზი

მასშტაბი
1:250, 1:1648.50

თარიღი 20/09/2020

სტადია	ფურცლები	ფურცელი
პროექტი	–	–

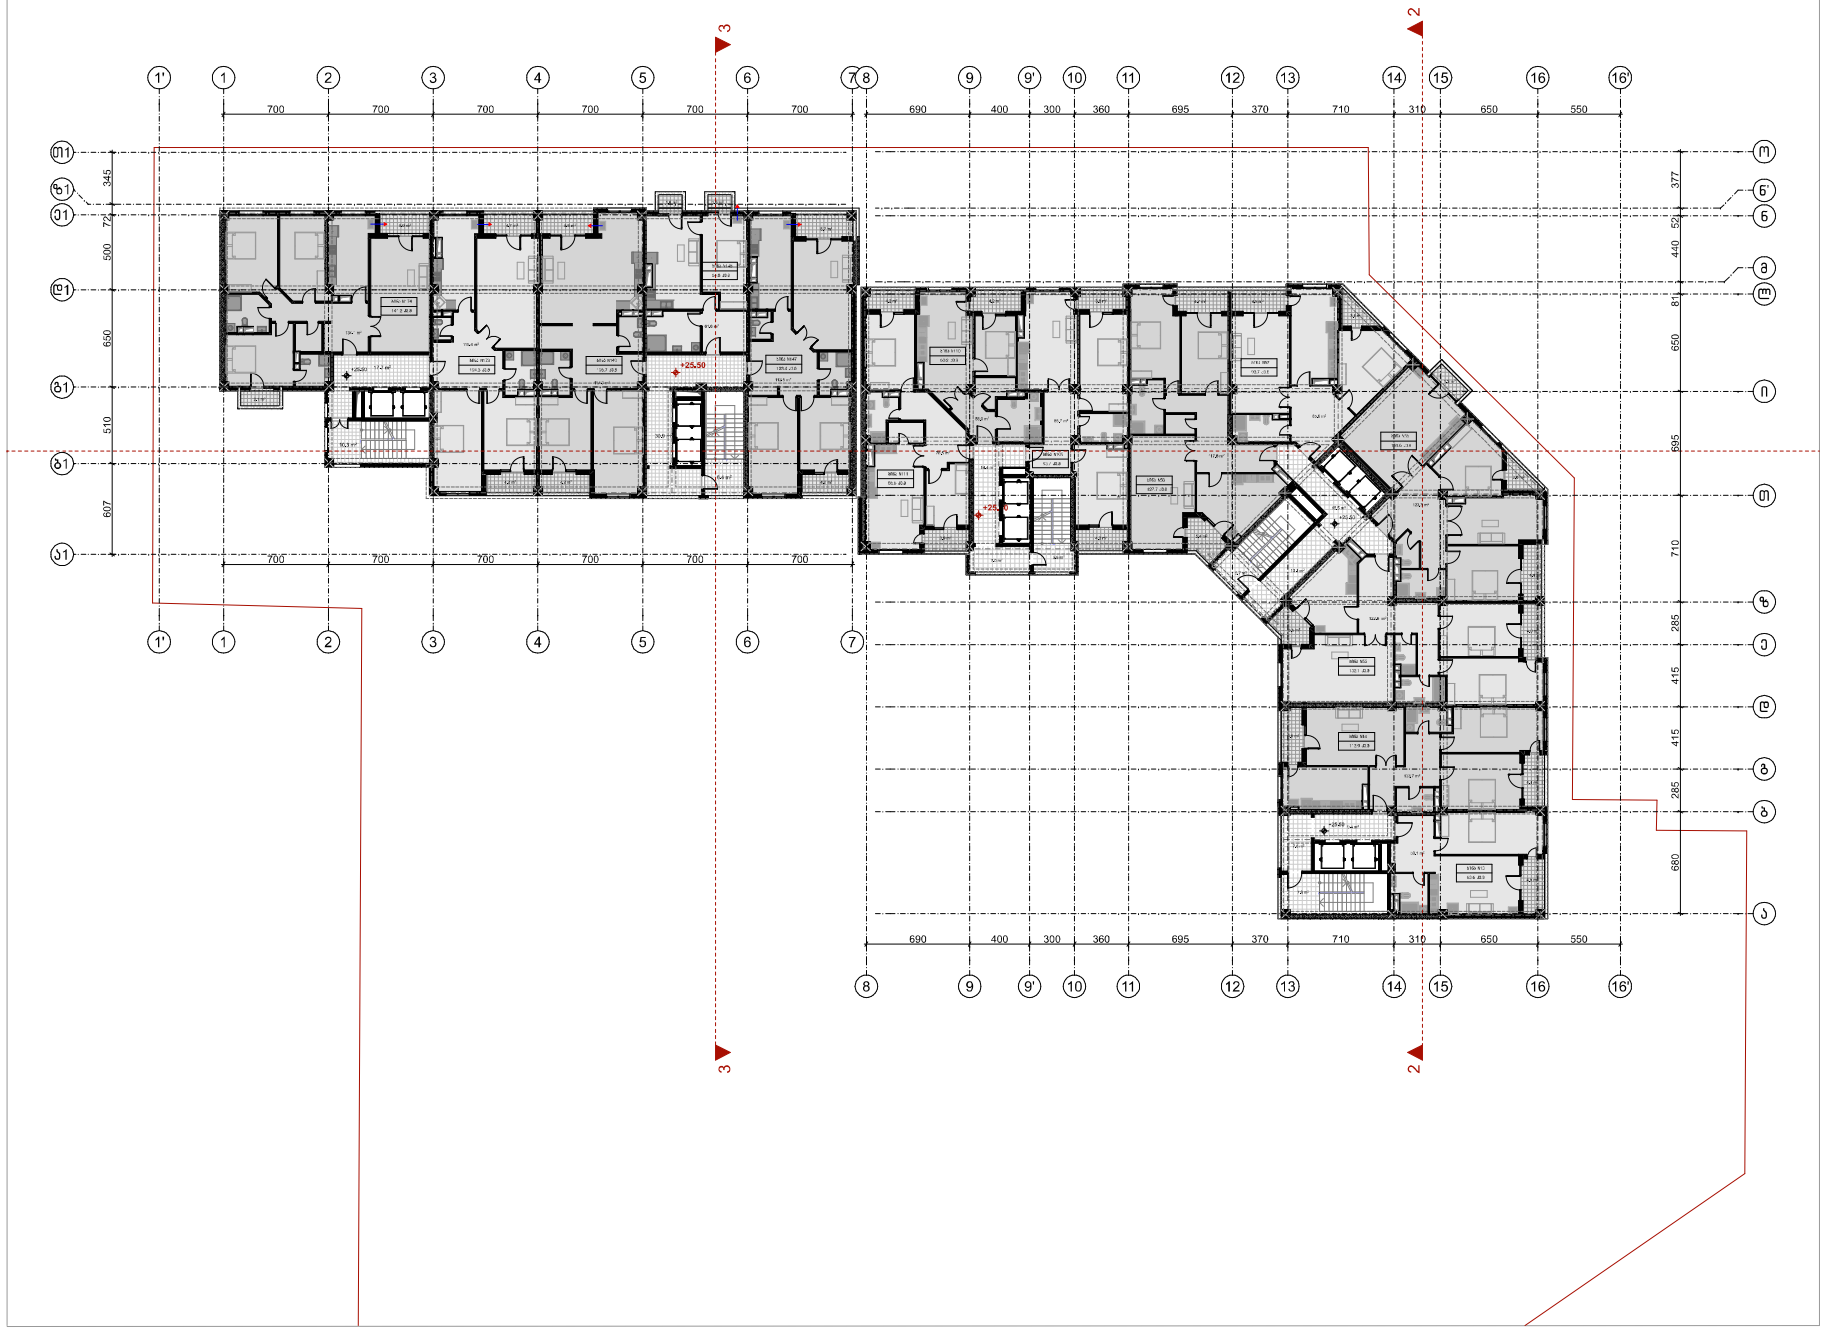

ფირფიტა	დაკვეთა №	ფაილის სახელი
A-1	–	–

შენიშვნები

კ2 სანგარიშო კორპუსები



ექსპლიკაცია:

"ბ" ბლოკის "ა" კორპუსი	
საცხოვრებელი	832.3
საზაფხულო	70.8
სადარბაზო	89.2

"ბ" ბლოკის "ბ" კორპუსი	
საცხოვრებელი	540.6
საზაფხულო	39.8
სადარბაზო	65.3

დამკვეთი:

ი.მ.ს ოლიმპიური ვარსკვლავი
205176628

სს "ნიუ დეველოპმენტი"
405375277

ქ. თბილისში ფ. შარტავას 43-ში
ს.კ 01.10.13.015.069
შეთანხმებული პროექტის კორექტირება

არქიტექტურა


თანამდებობა	გვარი/ხელმოწერა

ნახაზი

მასშტაბი
1:250, 1:1648.50

თარიღი 20/09/2020

სტადია	ფურცლები	ფურცელი
პროექტი	–	–

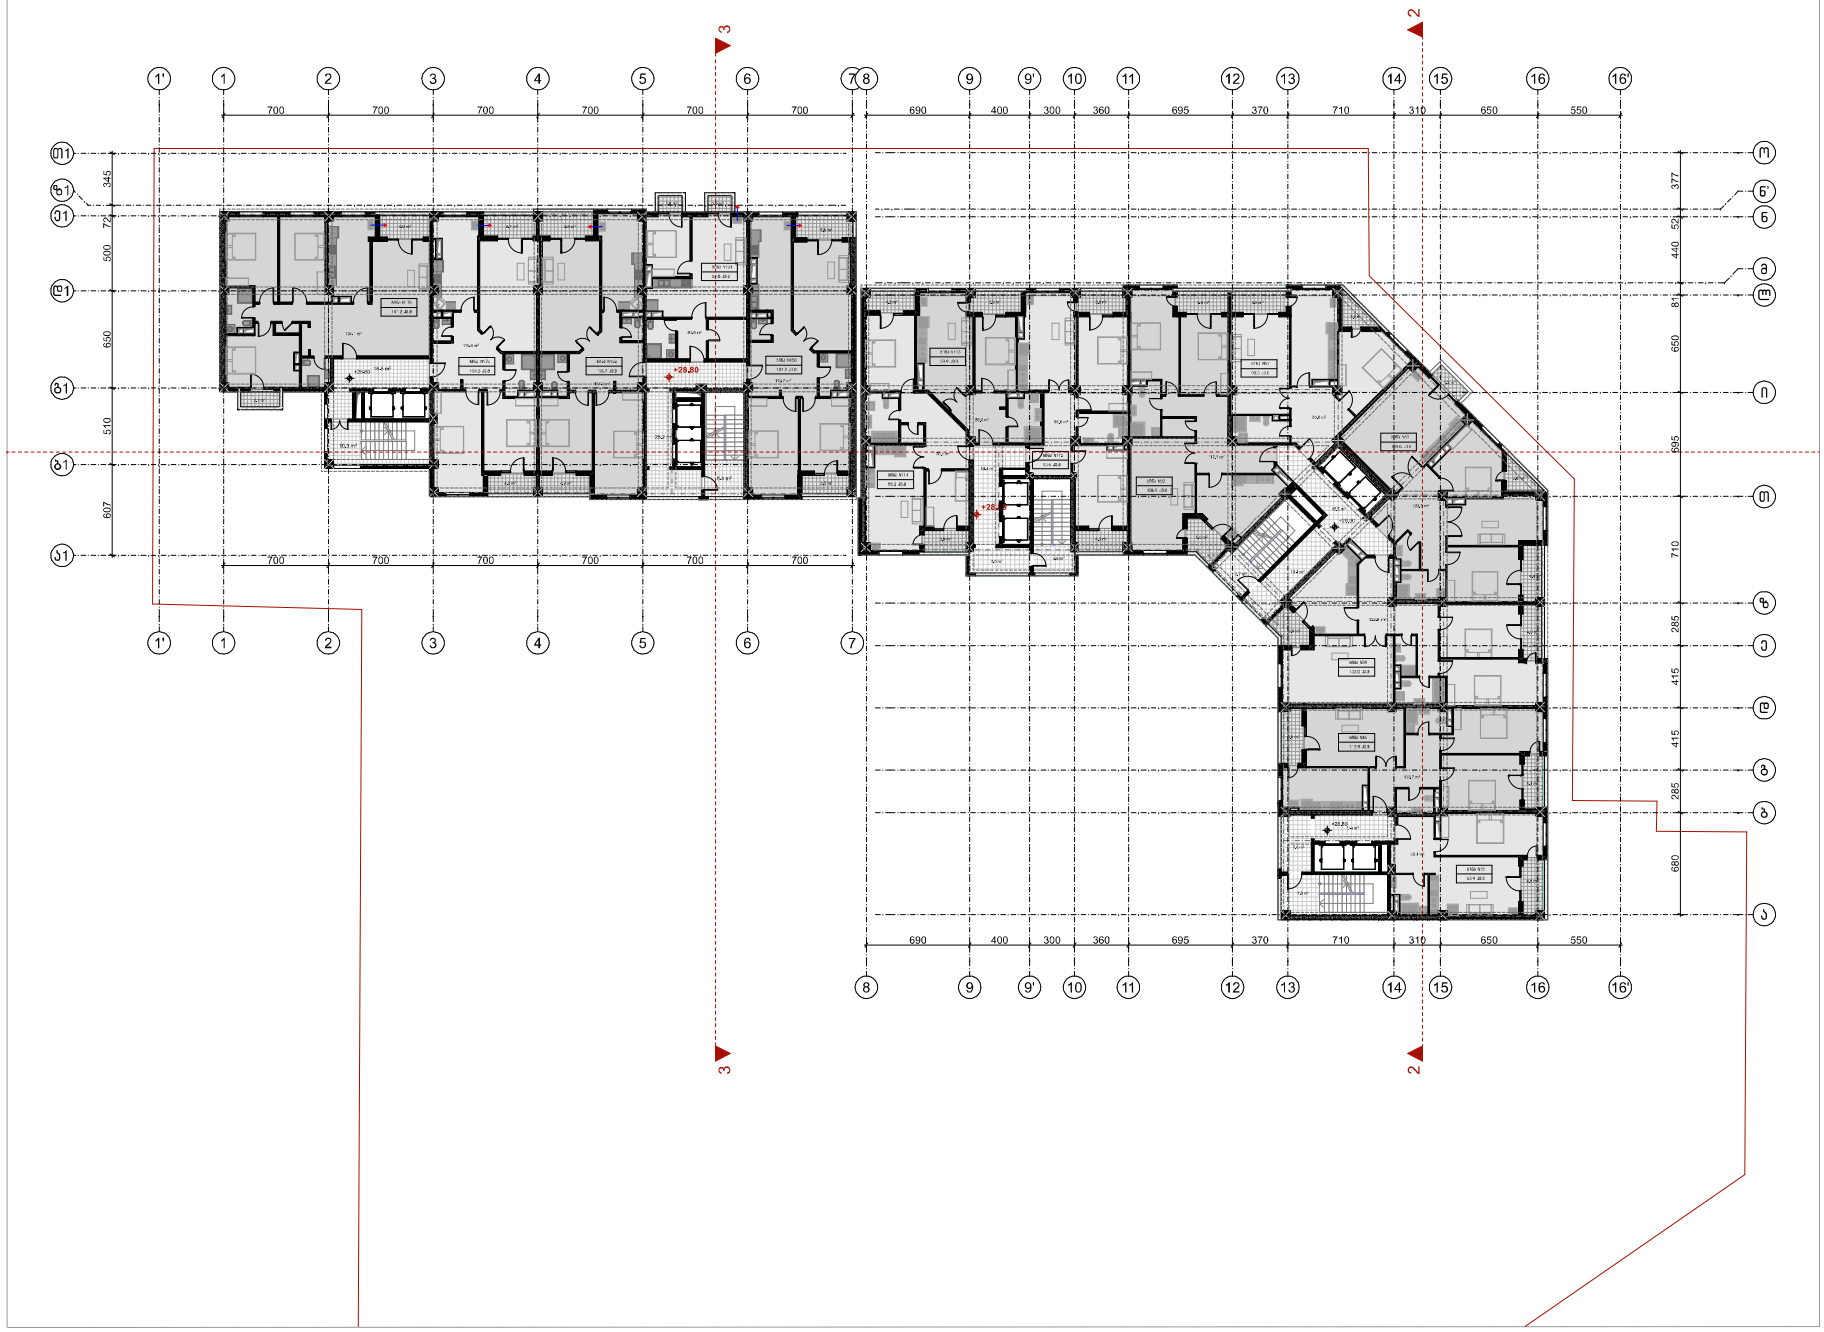

ფორმატი	ტაქტის №	შენიშვნა
A-1	–	–

შენიშვნები

კ2 სანგარიშო კორპუსი



ექსპლიკაცია:

"ბ" ბლოკის "ა" კორპუსი	
საცხოვრებელი	831.4
საზაფხულო	70.1
სადარბაზო	89.2

"ბ" ბლოკის "ბ" კორპუსი	
საცხოვრებელი	540.8
საზაფხულო	38.0
სადარბაზო	61.4

დამკვეთი:

ი.მ.ს ოლიმპიური ვარსკვლავი
205176628

სს "ნიუ დეველოპმენტი"
405375277

ქ. თბილისში ფ. შარტავას 43-ში
ს.კ 01.10.13.015.069
შეთანხმებული პროექტის კორექტირება

არქიტექტურა


თანამდებობა	გვარი/ხელმოწერა

ნახაზი

მასშტაბი
1:250, 1:1648.50

თარიღი 20/09/2020

სტადია	ფურცლები	ფურცელი
პროექტი	–	–

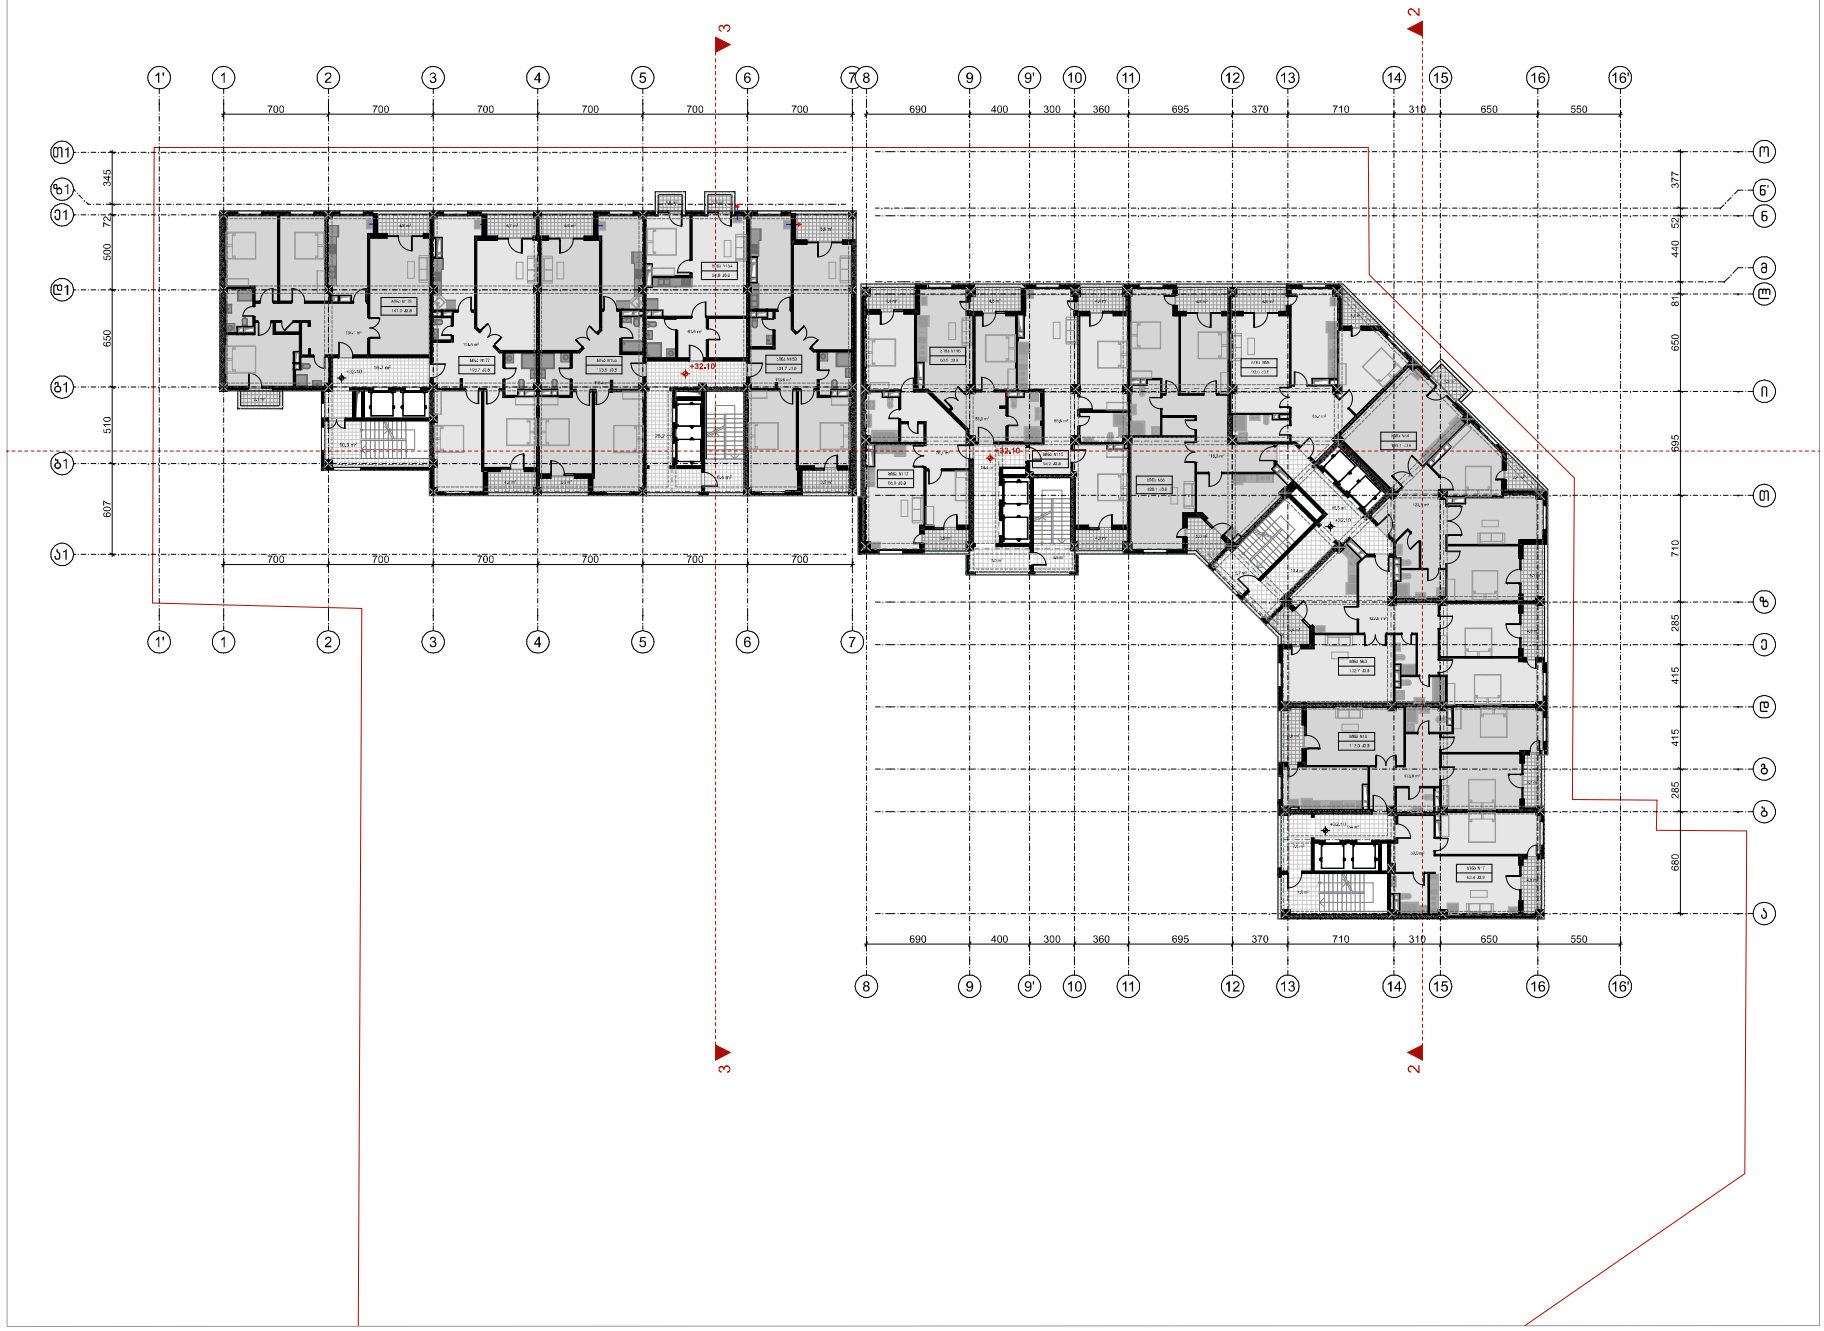

ფირფიტა	დაკვეთა №	შპილის სახელი
ა-1	–	–

შენიშვნები

კ2 სანგარიშო კრებები



ექსპლიკაცია:

"ბ" ბლოკის "ა" კორპუსი	
საცხოვრებელი	832.2
საზაფხულო	71.5
სადარბაზო	89.2
"ბ" ბლოკის "ბ" კორპუსი	
საცხოვრებელი	539.5
საზაფხულო	37.2
სადარბაზო	61.6

დამკვეთი:

ი.მ.ს ოლიმპიური ვარსკვლავი
205176628

სს "ნიუ დეველოპმენტი"
405375277

ქ. თბილისში ფ. შარტავას 43-ში
ს.კ 01.10.13.015.069
შემუშავებული პროექტის კორექტირება

არქიტექტურა


თანამდებობა	გვარი/ხელმოწერა

ნახაზი

მასშტაბი
1:250, 1:1648.50

თარიღი 20/09/2020

სტადია	ფურცლები	ფურცელი
პროექტი	–	–

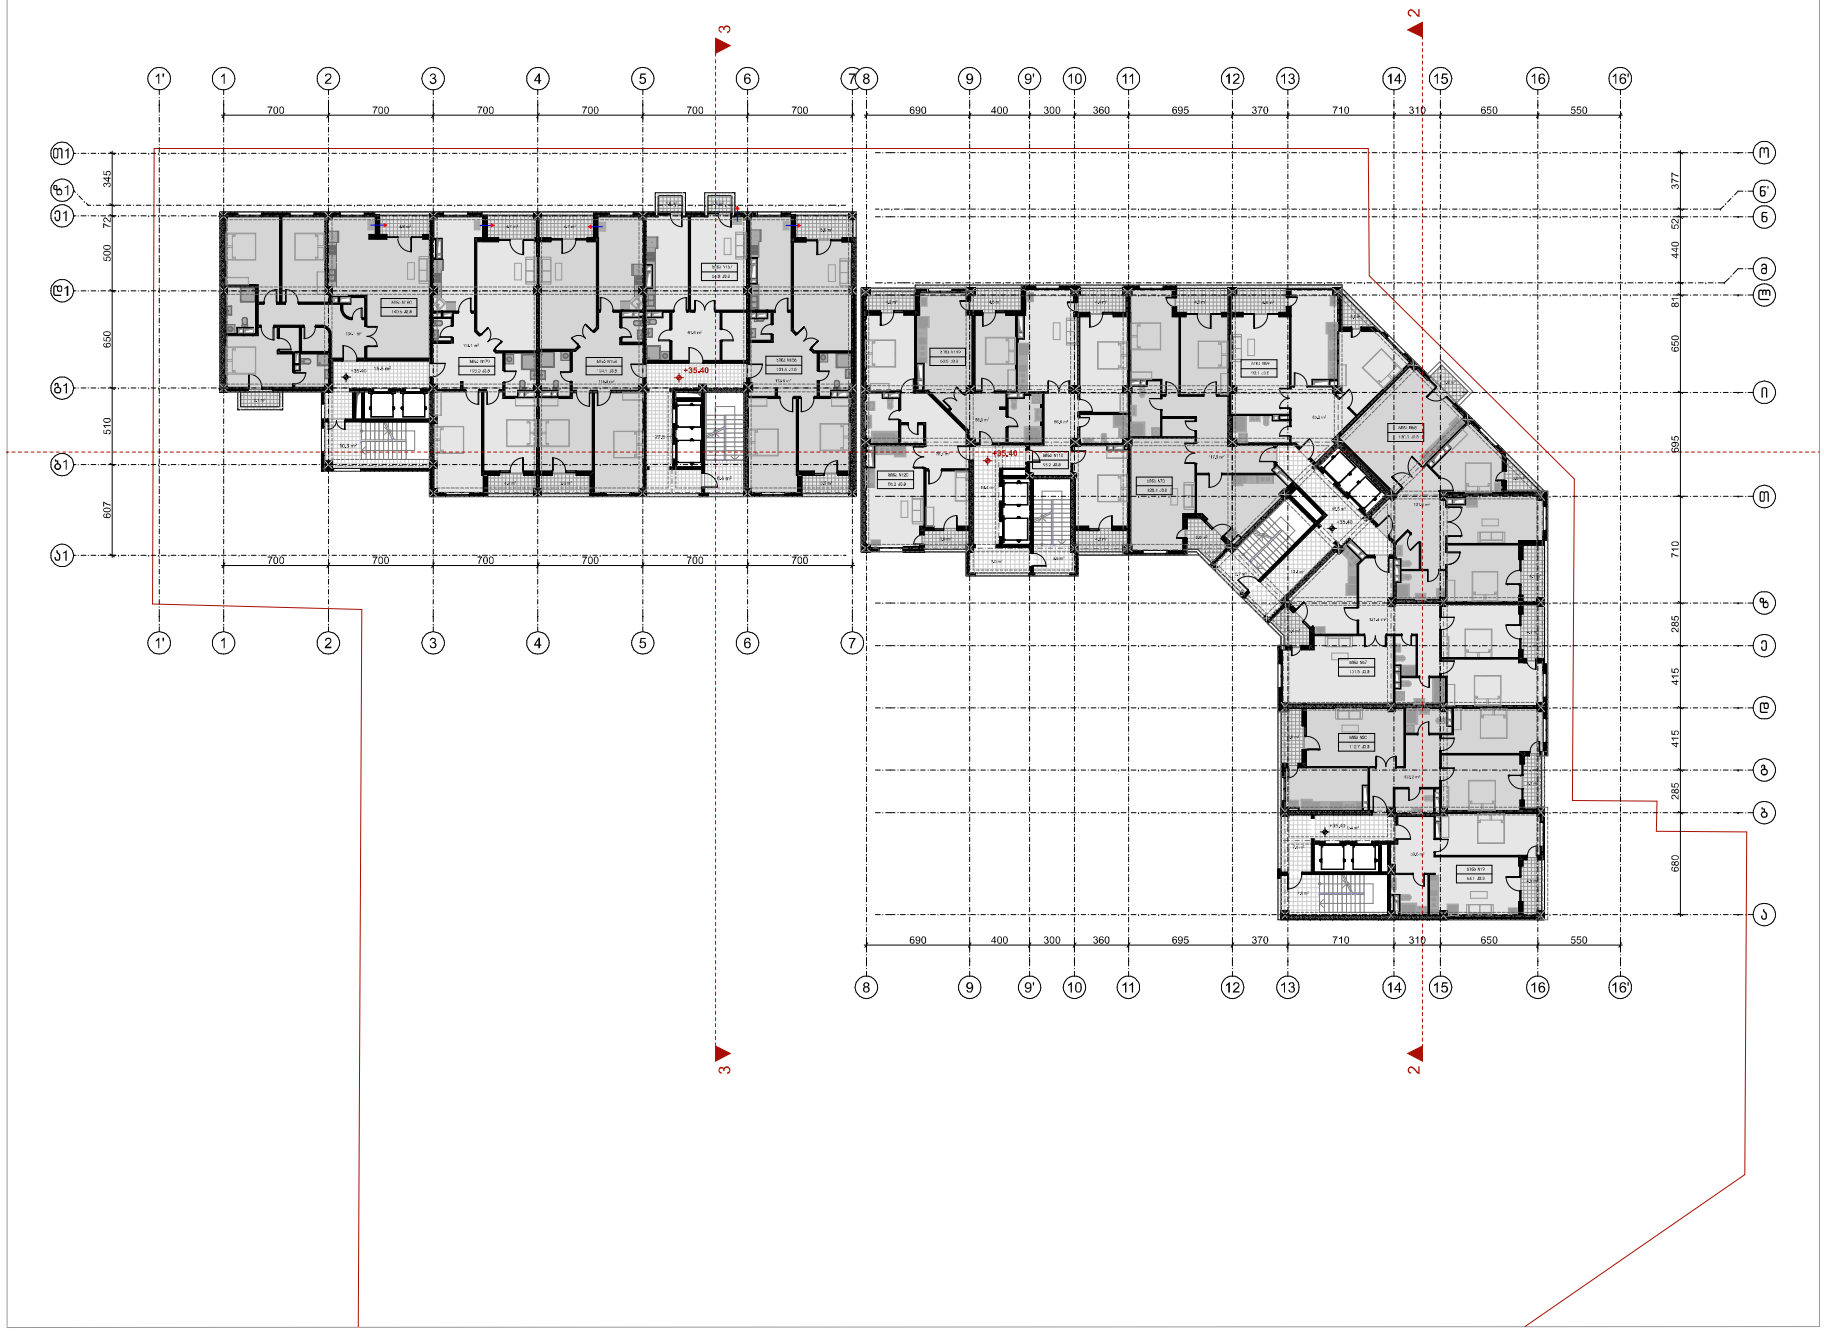

ფირფიტა	დაკვეთა №	შპილის სახელი
ა-1	–	–

შენიშვნები

კ2 სანგარიშო კორპუსები



ექსპლიკაცია:

"ბ" ბლოკის "ა" კორპუსი	
საცხოვრებელი	831.4
საზაფხულო	72.4
სადარბაზო	91.2

"ბ" ბლოკის "ბ" კორპუსი	
საცხოვრებელი	538.1
საზაფხულო	35.9
სადარბაზო	59.7

დამკვეთი:

ი.მ.ს ოლიგეიური ვარსკვლავი
205176628

სს "ნიუ დეველოპმენტი"
405375277

ქ. თბილისში ფ. მარტყოფის 43-ში
ს.კ 01.10.13.015.069
შეთანხმებული პროექტის კორექტირება

არქიტექტურა


თანამდებობა	გვარი/ხელმოწერა

ნახაზი

მასშტაბი
1:250, 1:1648.50

თარიღი 20/09/2020

სტადია	ფურცლები	ფურცელი
პროექტი	–	–

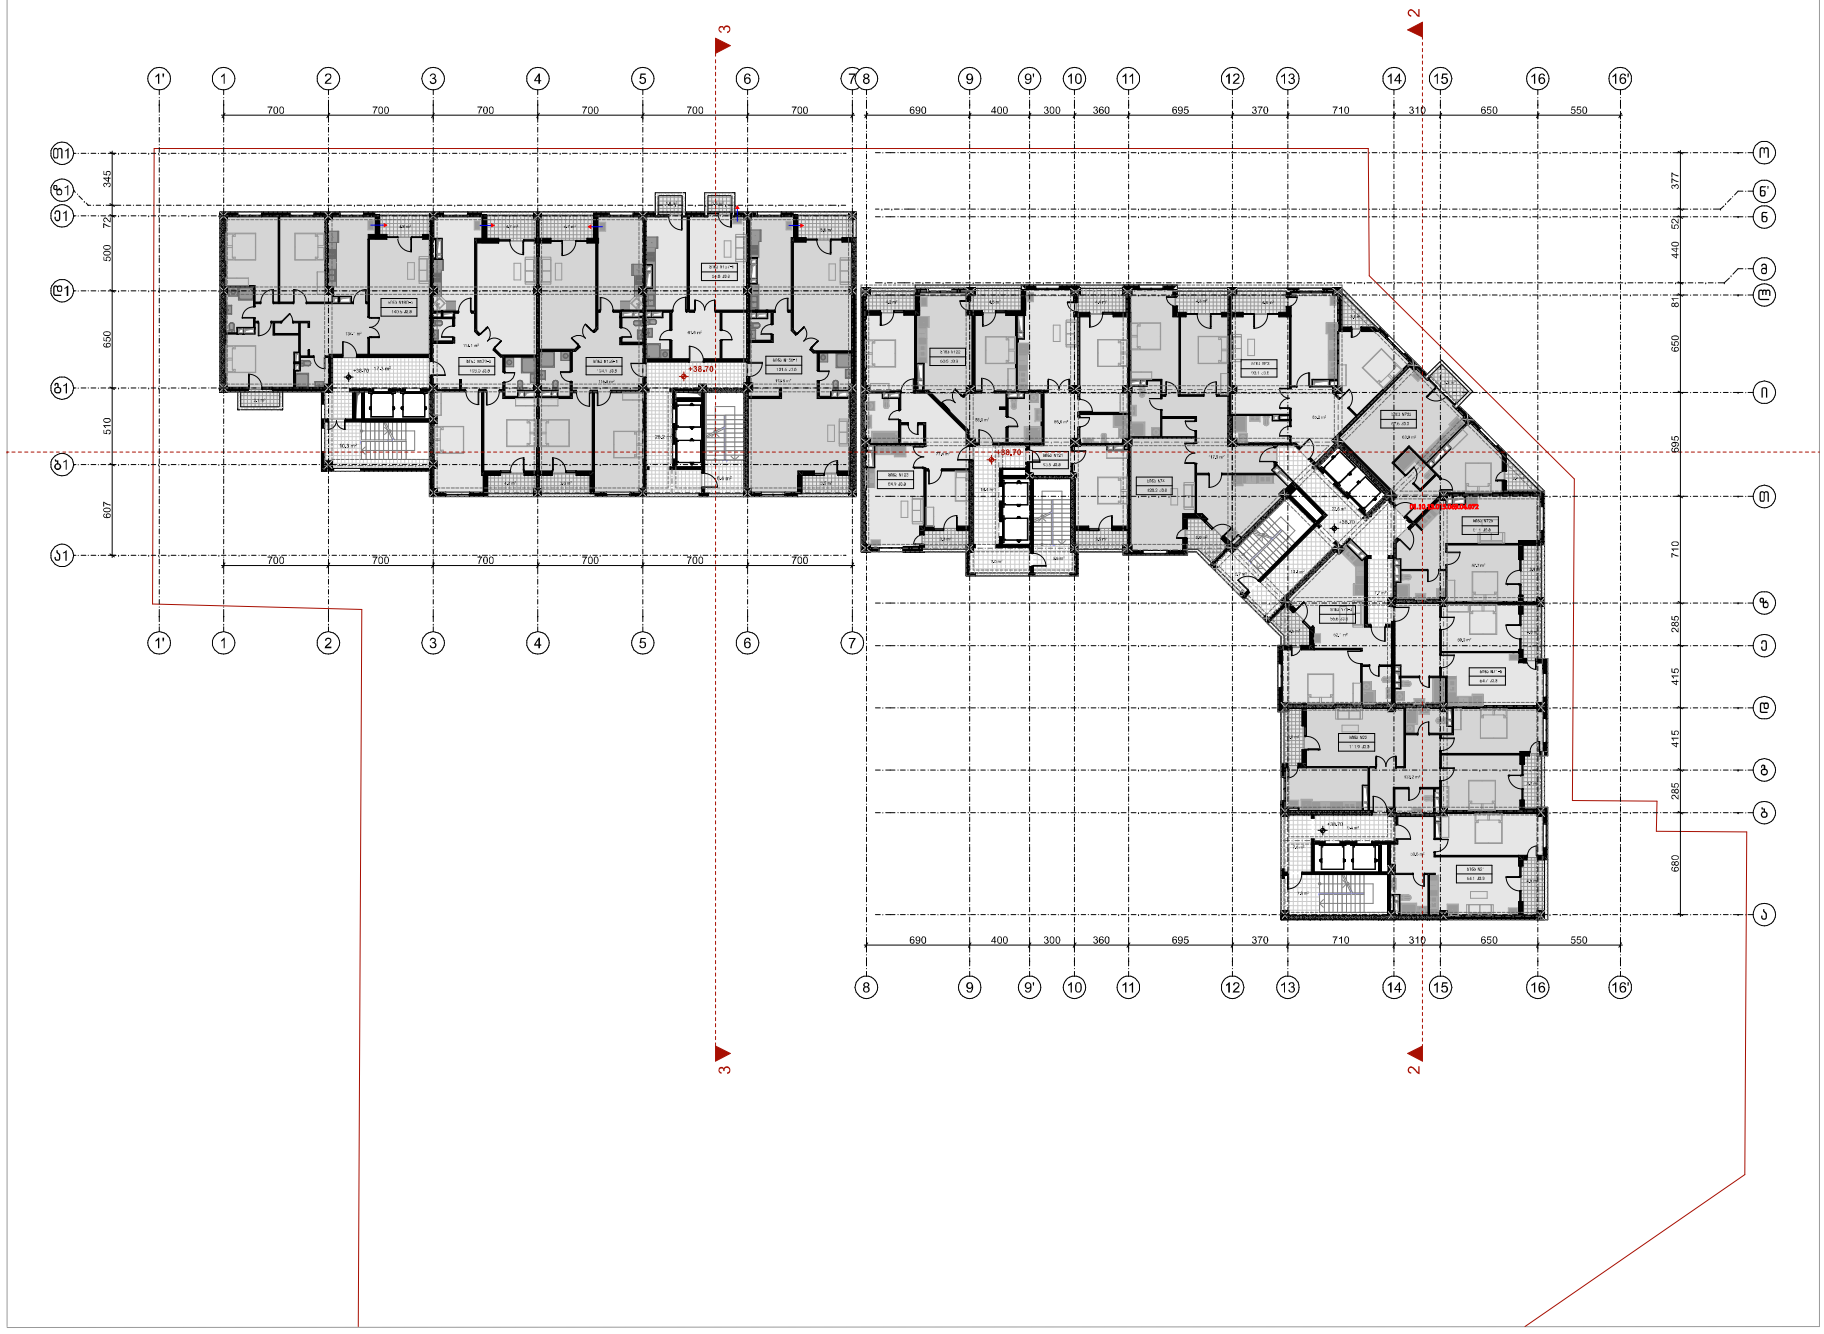

ფორმატი	ფაილის სახელი	
A-1	–	–

შენიშვნები

კ2 სანგარიშო კორპუსი



ექსპლიკაცია:

"ბ" ბლოკის "ა" კორპუსი	
საცხოვრებელი	818.5
საზაფხულო	67.7
სადარბაზო	101.0
"ბ" ბლოკის "ბ" კორპუსი	
საცხოვრებელი	538.1
საზაფხულო	35.9
სადარბაზო	62.2

დამკვეთი:

ი.მ.ს ოლიგარქული ვარსკვლავი
205176628

სს "ნიუ დეველოპმენტი"
405375277

ქ. თბილისში ფ. შარტავას 43-ში
ს.კ 01.10.13.015.069
შემოსანმევნული პროექტის კორექტირება

არქიტექტურა


თანამდებობა	გვარი/ხელმოწერა

ნახაზი

მასშტაბი
1:250, 1:1648.50

თარიღი 20/09/2020


სტადია	ფურცლები	ფურცელი
პროექტი	–	–

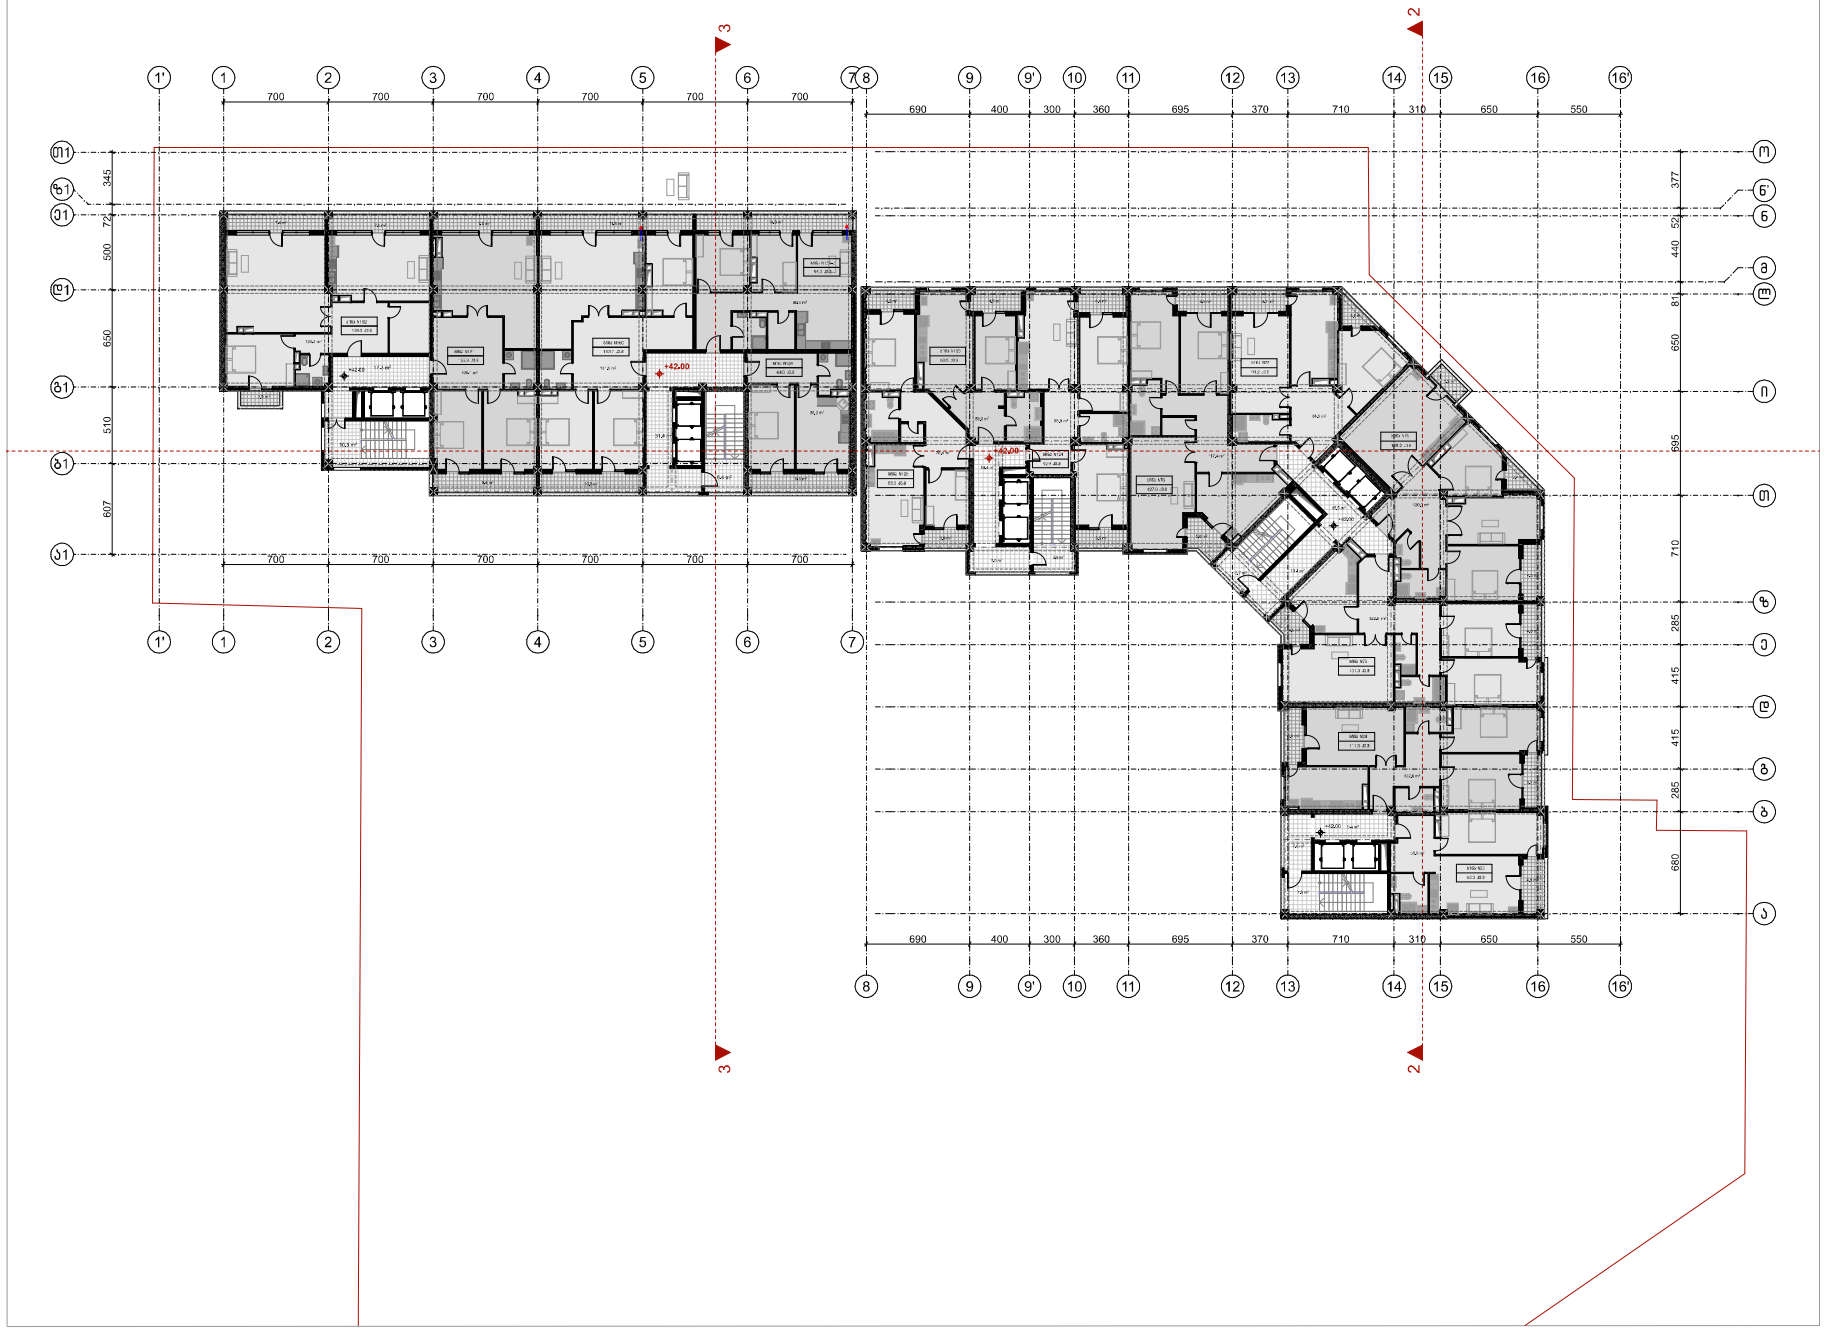

ფორმატი	დაკვეთა №	შენიშვნა
A-1	–	–

შენიშვნები

კ2 სანგარიშო კორპუსები

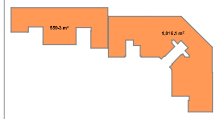

ექსპლიკაცია:

"ბ" ბლოკის "ა" კორპუსი	
საცხოვრებელი	824.2
საზაფხულო	67.0
სადარბაზო	89.2

"ბ" ბლოკის "ბ" კორპუსი	
საცხოვრებელი	492.1
საზაფხულო	81.1
სადარბაზო	65.4

დამკვეთი:

ი.მ.ს ოლიმპიური ვარსკვლავი
205176628

სს "ნიუ დეველოპმენტი"
405375277

ქ. თბილისში ფ. შარტავას 43-ში
ს.კ 01.10.13.015.069
შემოსანმევებული პროექტის კორექტირება

არქიტექტურა


თანამდებობა	გვარი / ხელმოწერა

ნახაზი

მასშტაბი
1:250, 1:1648.50

თარიღი 20/09/2020

სტადია	ფურცლები	ფურცელი
პროექტი	–	–

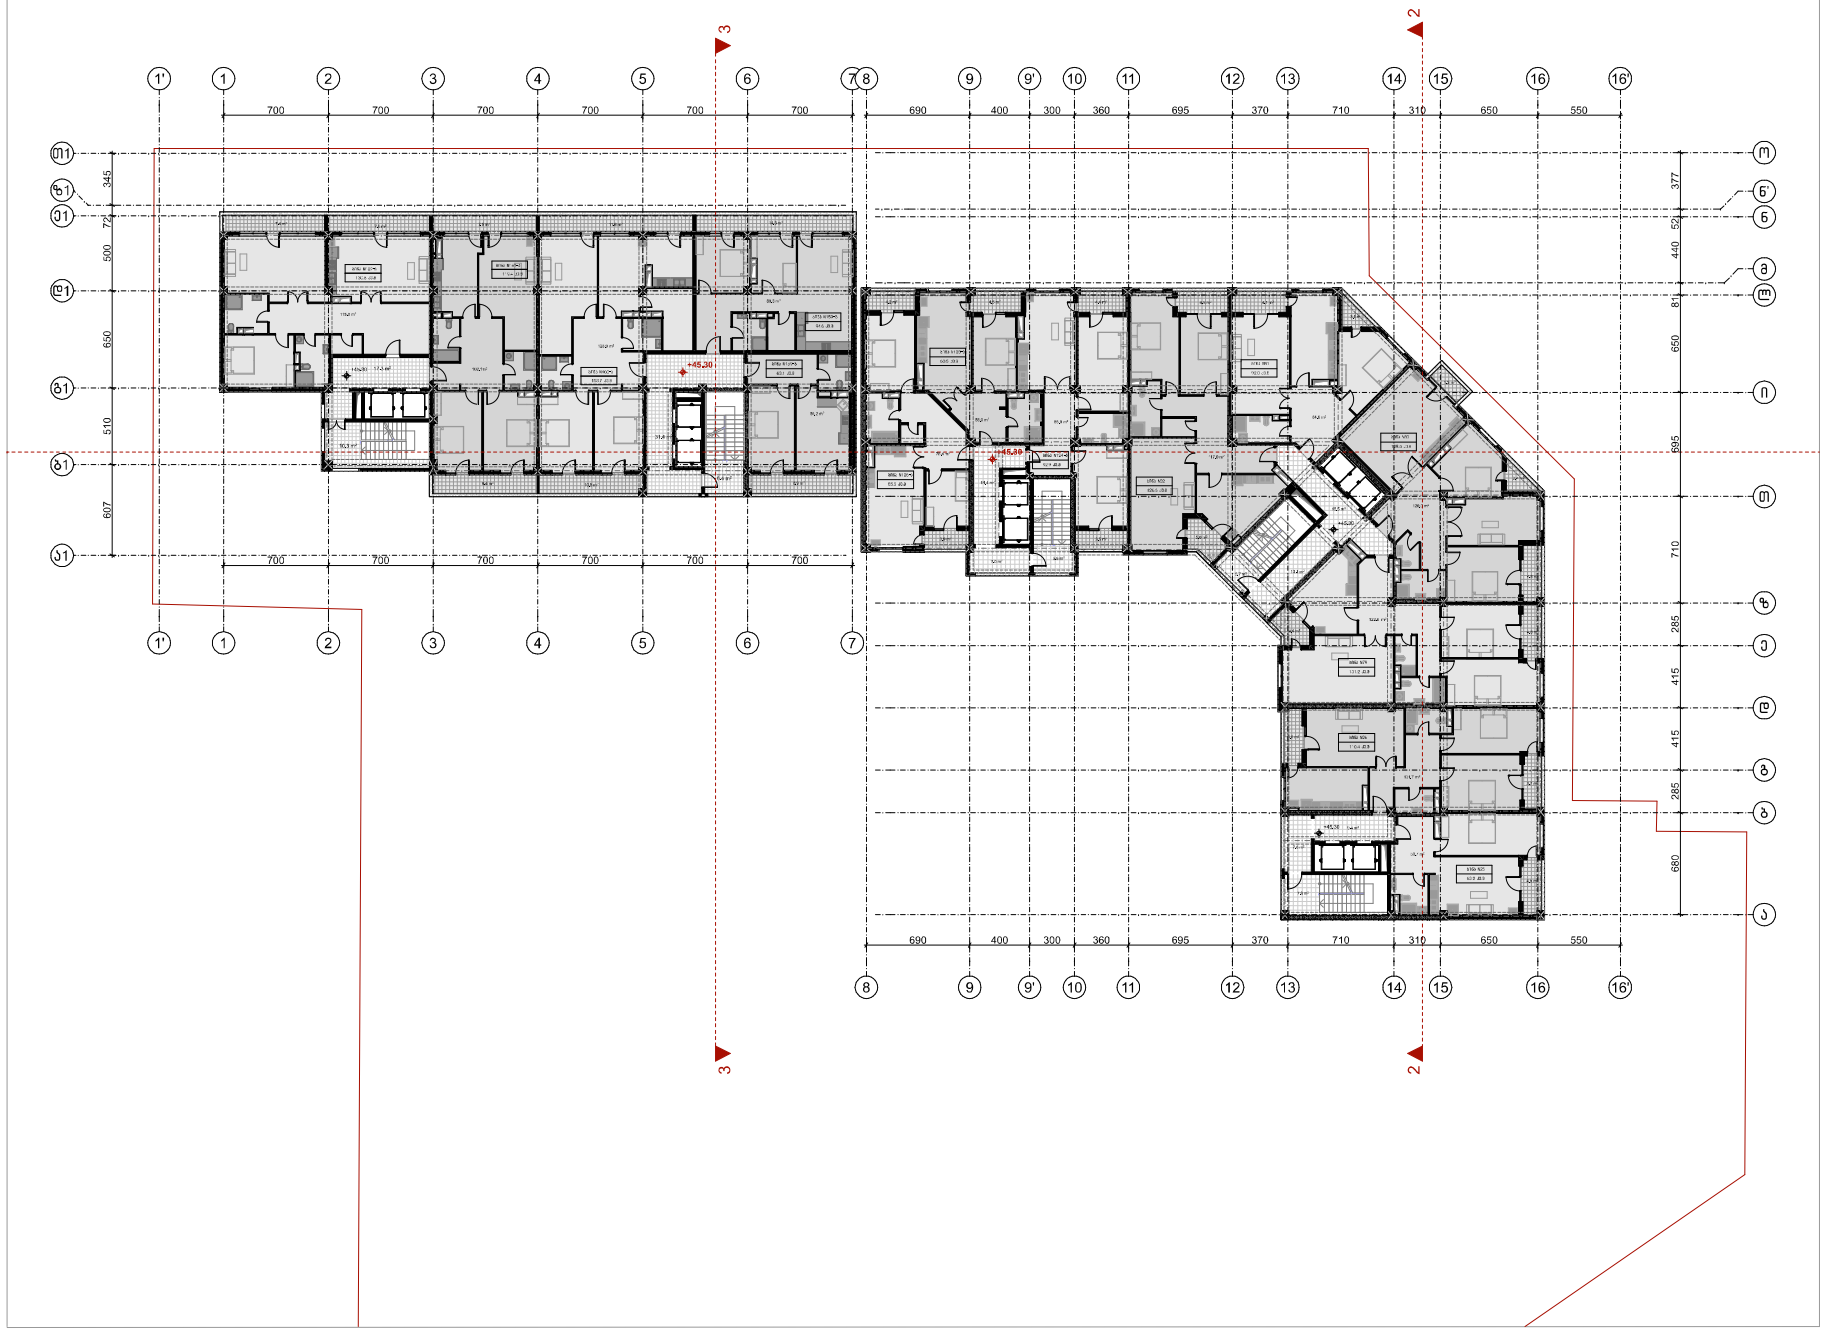

ფირფიტა	დაკვეთა №	შენიშვნა
ა-1	–	–

შენიშვნები

კ2 სანგარიშო კორპუსები



ექსპლიკაცია:

"ბ" ბლოკის "ა" კორპუსი	
საცხოვრებელი	823.6
საზაფხულო	67.2
სადარბაზო	89.2

"ბ" ბლოკის "ბ" კორპუსი	
საცხოვრებელი	481.3
საზაფხულო	77.6
სადარბაზო	65.4

დამკვეთი:

ი.მ.პ. ოლიმპიური ვარსკვლავი
205176628

სს "ნიუ დეველოპმენტი"
405375277

ქ. თბილისში ფ. შარტავას 43-ში
ს.კ 01.10.13.015.069
შეთანხმებული პროექტის კორექტირება

არქიტექტურა


თანამდებობა	გვარი/ხელმოწერა

ნახაზი

მასშტაბი
1:250, 1:1648.50

თარიღი 20/09/2020


სტადია	ფურცლები	ფურცელი
პროექტი	–	–

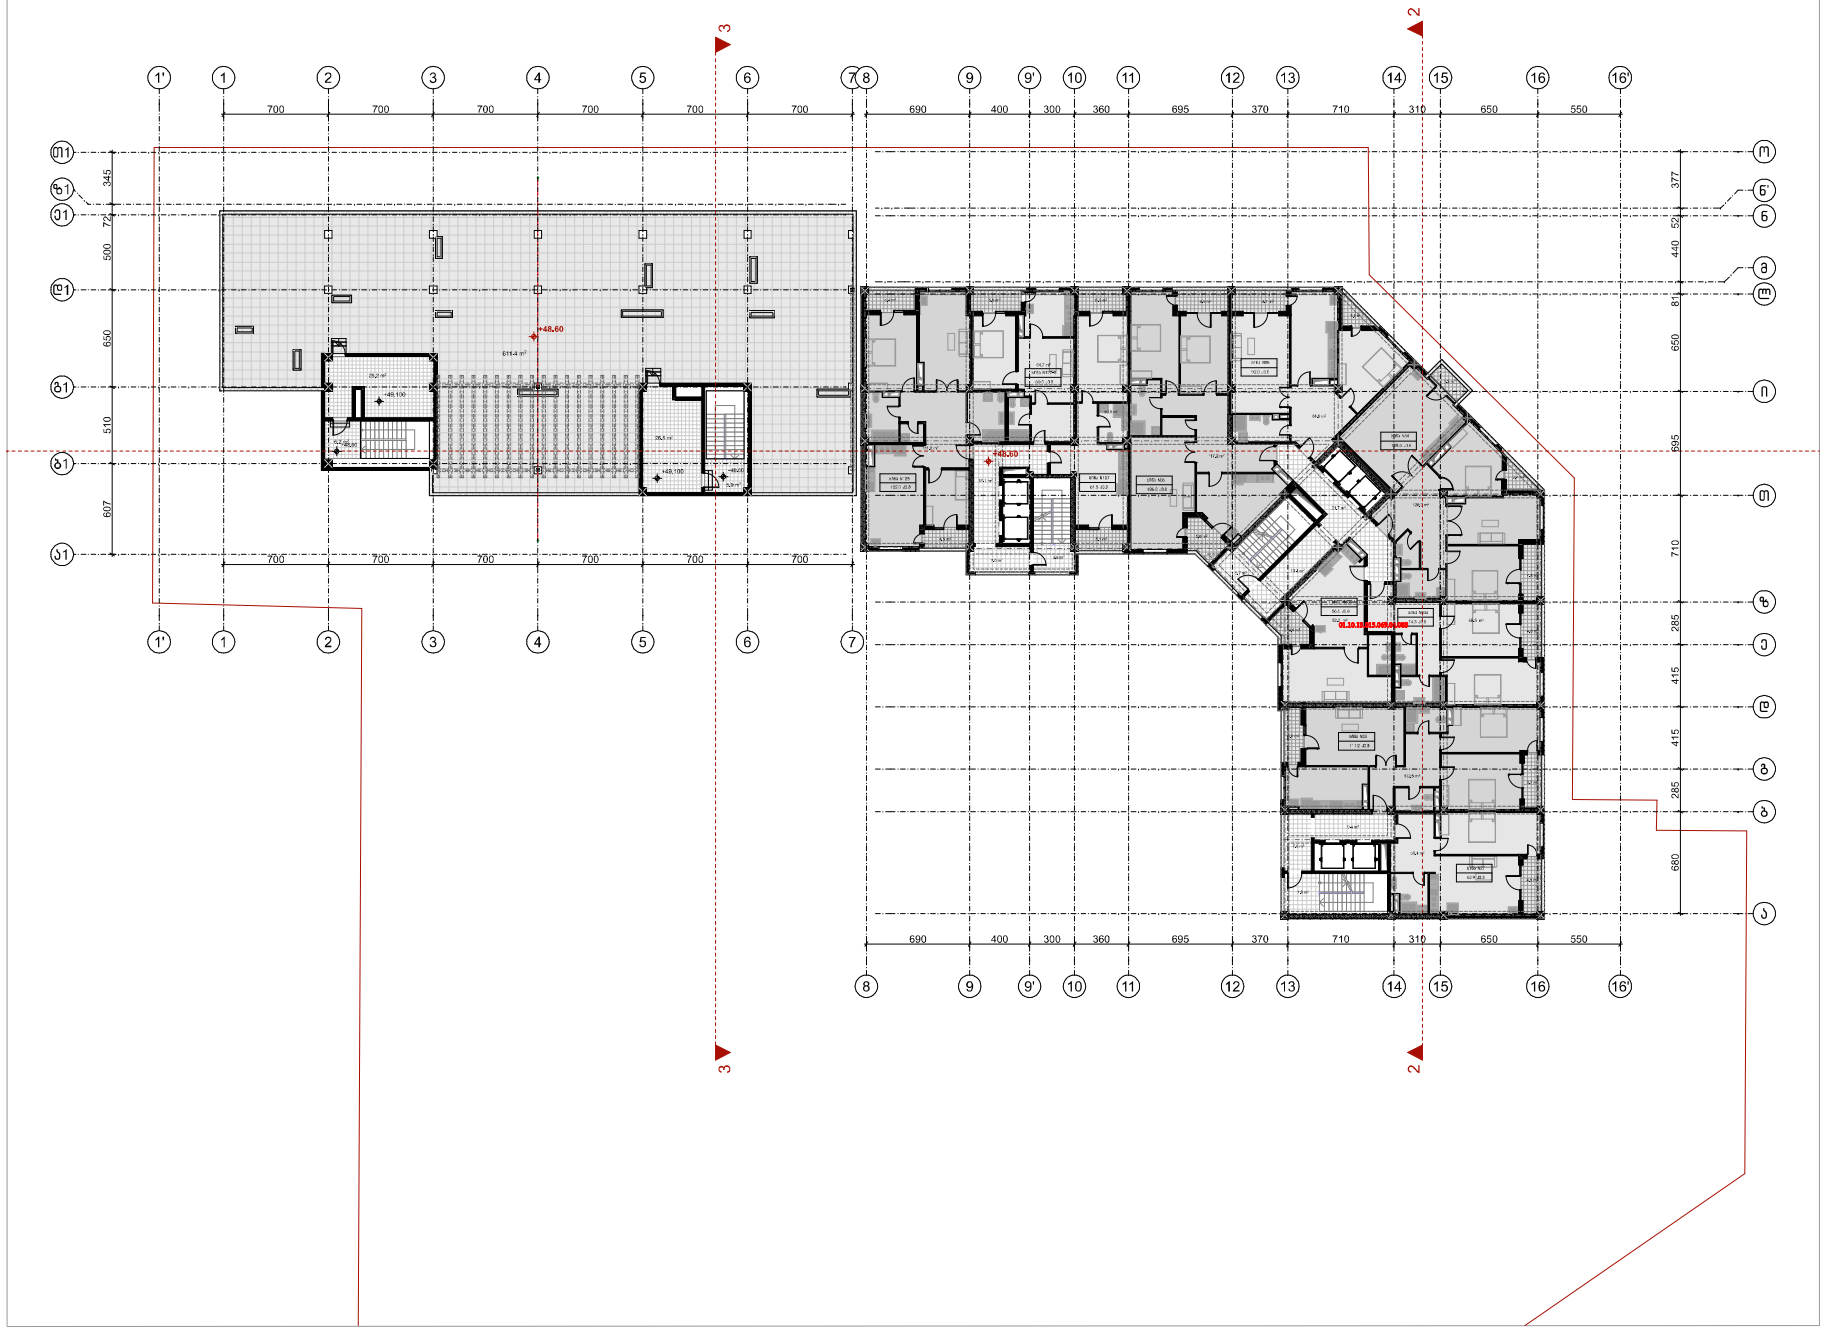

ფირმა	დაკვეთა №	შპილის სახელი
ა-1	–	–

შენიშვნები

კ2 სანგარიშო კორპუსი

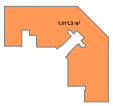

ექსპლიკაცია:

"ბ" ბლოკის "ა" კორპუსი	
საცხოვრებელი	821.4
საზაფხულო	74.0
სადარბაზო	95.1
"ბ" ბლოკის "ბ" კორპუსი	
საზაფხულო	611.4
სადარბაზო	67.1

დამკვეთი:

ი.მ.ს ოლიმპიური პარასპორტი
205176628

სს "ნიუ დეველოპმენტი"
405375277

ქ. თბილისში ფ. შარტავას 43-ში
ს.კ 01.10.13.015.069
შეთანხმებული პროექტის კორექტირება

არქიტექტურა


თანამდებობა	გვარი/ხელმოწერა

ნახაზი

მასშტაბი
1:250, 1:1648.50

თარიღი 20/09/2020


სტადია	ფურცლები	ფურცელი
პროექტი	–	–

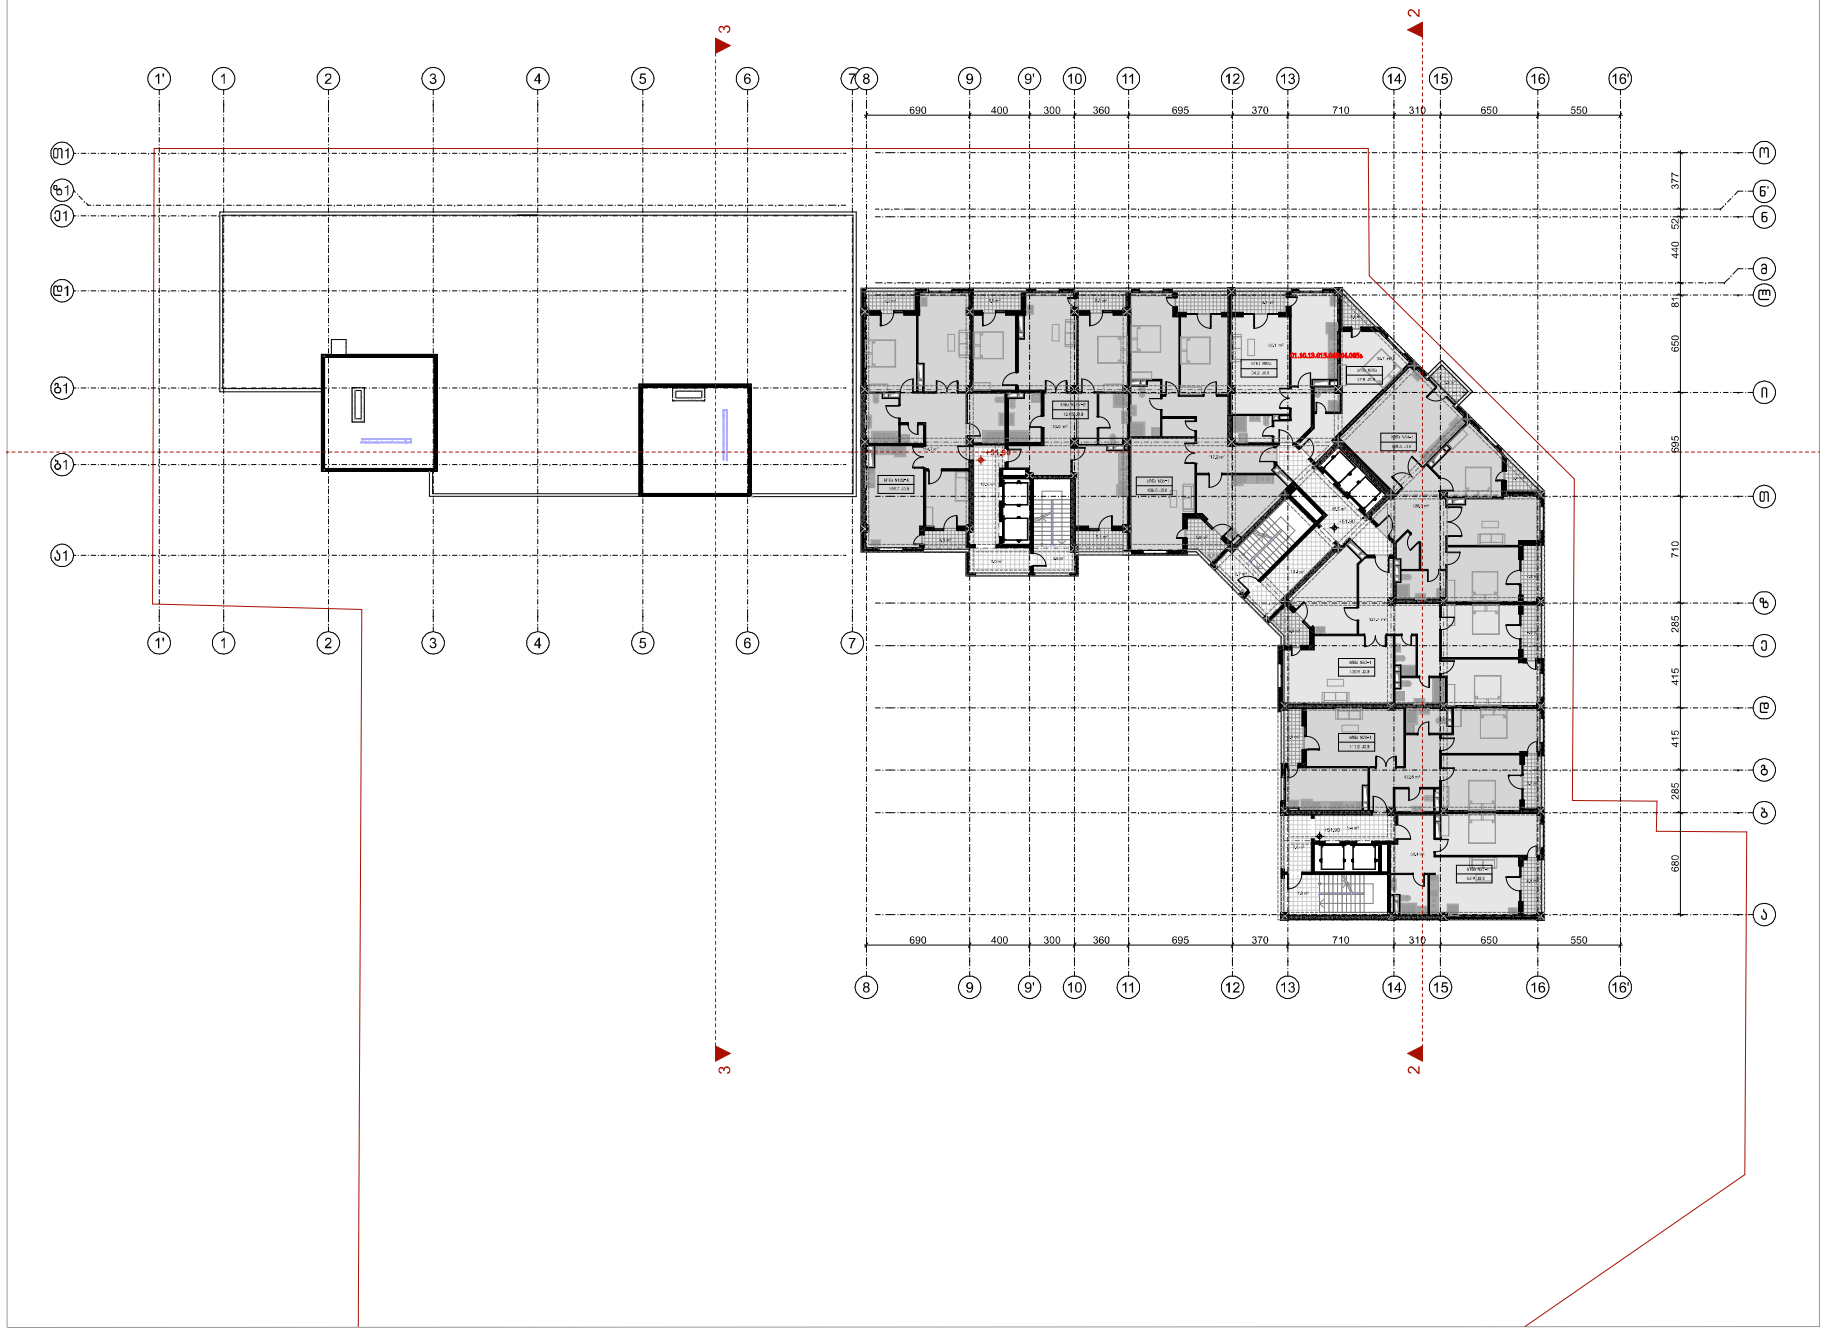

ფორმატი	დაკვეთა №	შპილის სახელი
A-1	–	–

შენიშვნები

კ2 სანგარიშო კორპუსები

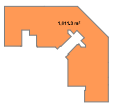

ექსპლიკაცია:

"ბ" ბლოკის "ა" კორპუსი	
საცხოვრებელი	832.3
საზაფხულო	73.2
სადარბაზო	87.1
"ბ" ბლოკის "ბ" კორპუსი	

დამკვეთი:

ი.მ.ს ოლიმპიური ვარსკვლავი
205176628

სს "ნიუ დეველოპმენტი"
405375277

ქ. თბილისში ქ. ზარტაკას 43-ში
ს.კ 01.10.13.015.069
შეთანხმებული პროექტის კორექტირება

არქიტექტურა


თანამდებობა	გვარი/ხელმოწერა

ნახაზი

მასშტაბი
1:250, 1:1648.50

თარიღი 20/09/2020

სტადია	ფურცლები	ფურცელი
პროექტი	–	–

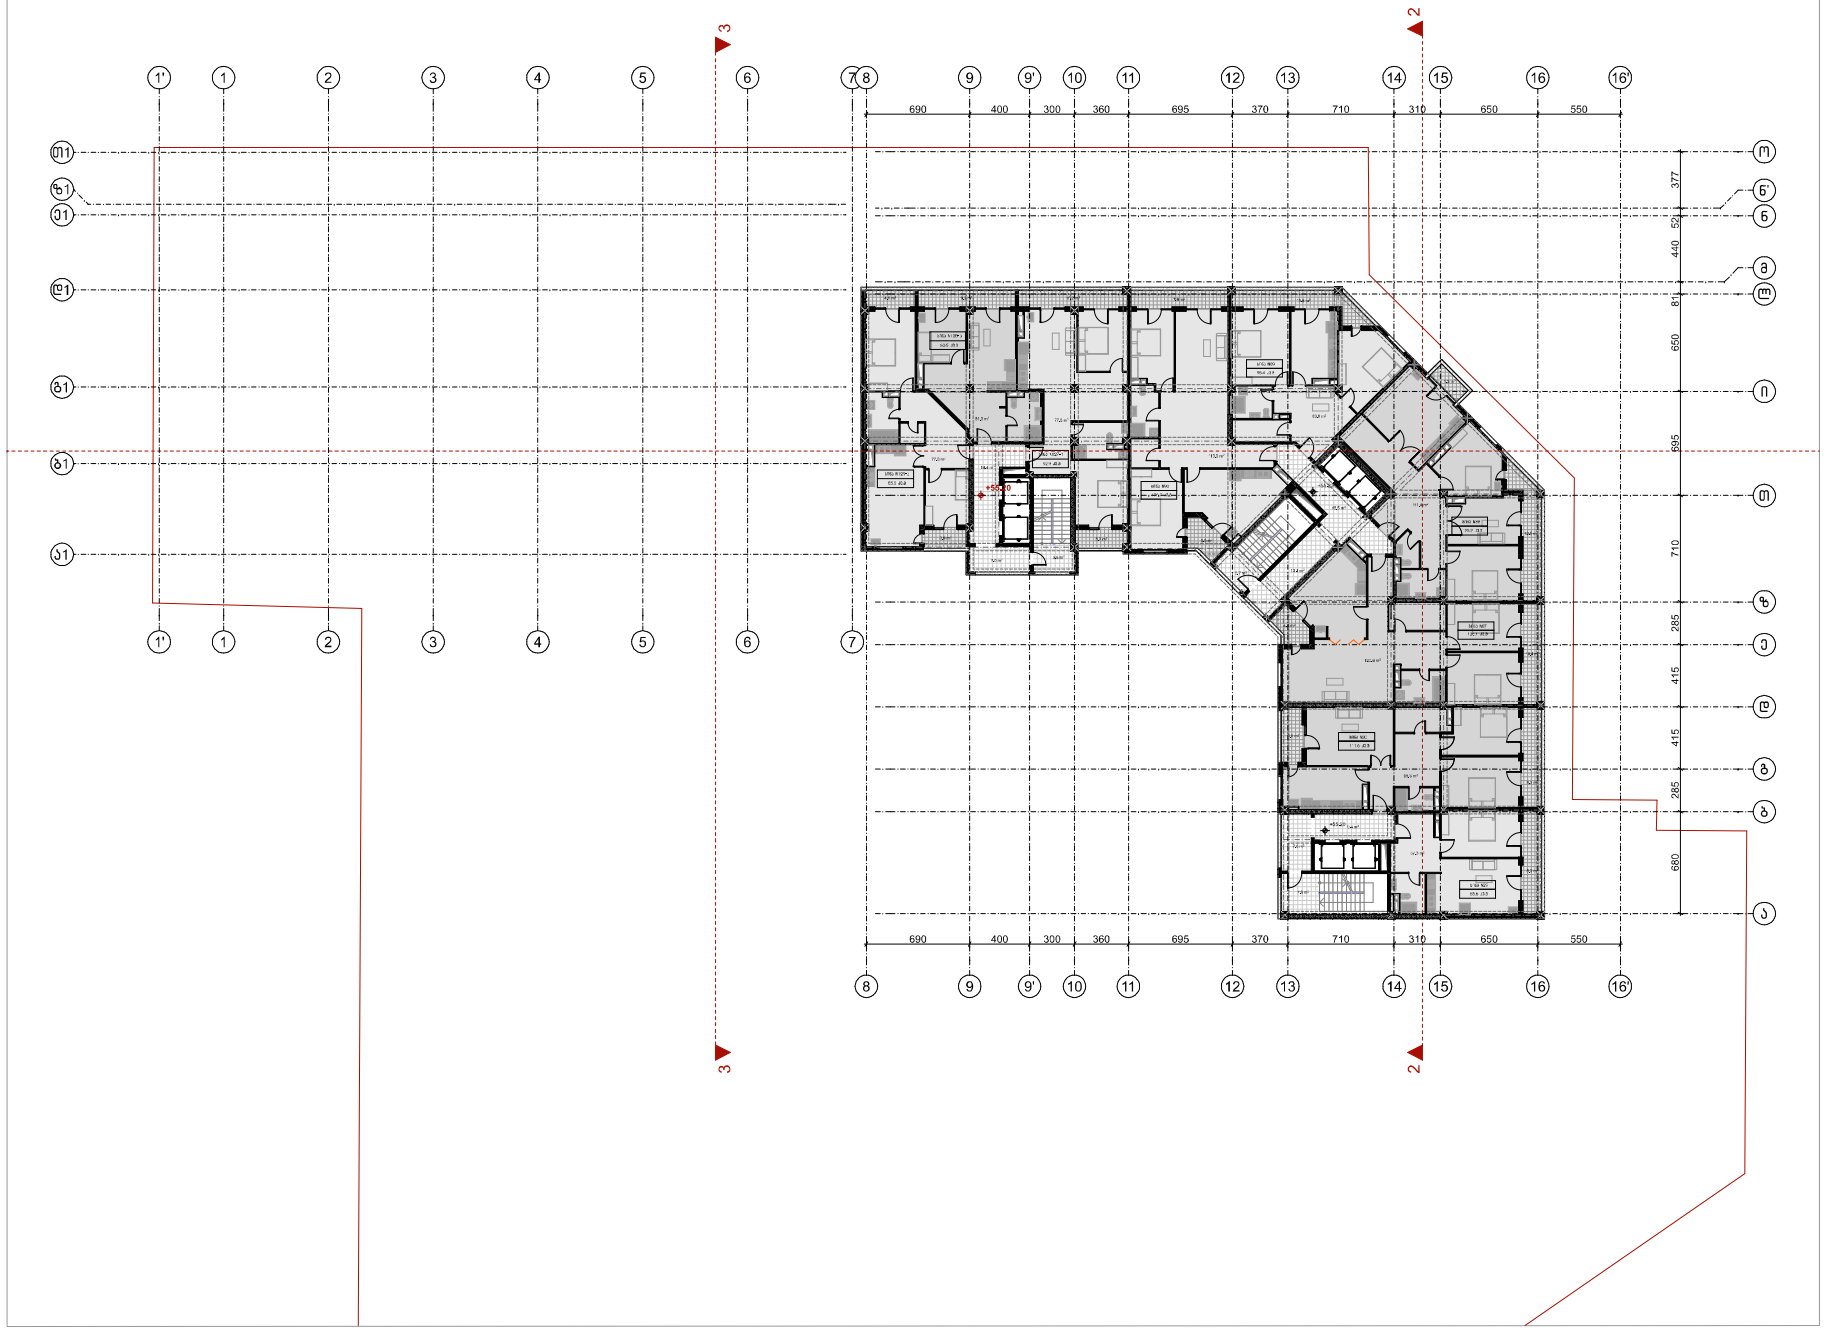

ფორმატი	დაკვეთა №	შპილის სახელი
A-1	–	–

შენიშვნები

კ2 სანგარიშო კორპუსები



ექსპლიკაცია:

"ბ" ბლოკის "ა" კორპუსი	
საცხოვრებელი	790.5
საზაფხულო	109.0
სადარბაზო	89.2
"ბ" ბლოკის "ბ" კორპუსი	

დამკვეთი:

ი.მ.ს ოლიმპიური ვარსკვლავი
205176628

სს "ნიუ დეველოპმენტი"
405375277

ქ. თბილისში ქ. შარტავას 43-ში
ს.კ 01.10.13.015.069
შეთანხმებული პროექტის კორექტირება

არქიტექტურა


თანამდებობა	გვარი/ხელმოწერა

ნახაზი

მასშტაბი
1:250, 1:1648.50

თარიღი 20/09/2020

სტადია	ფურცლები	ფურცელი
პროექტი	–	–

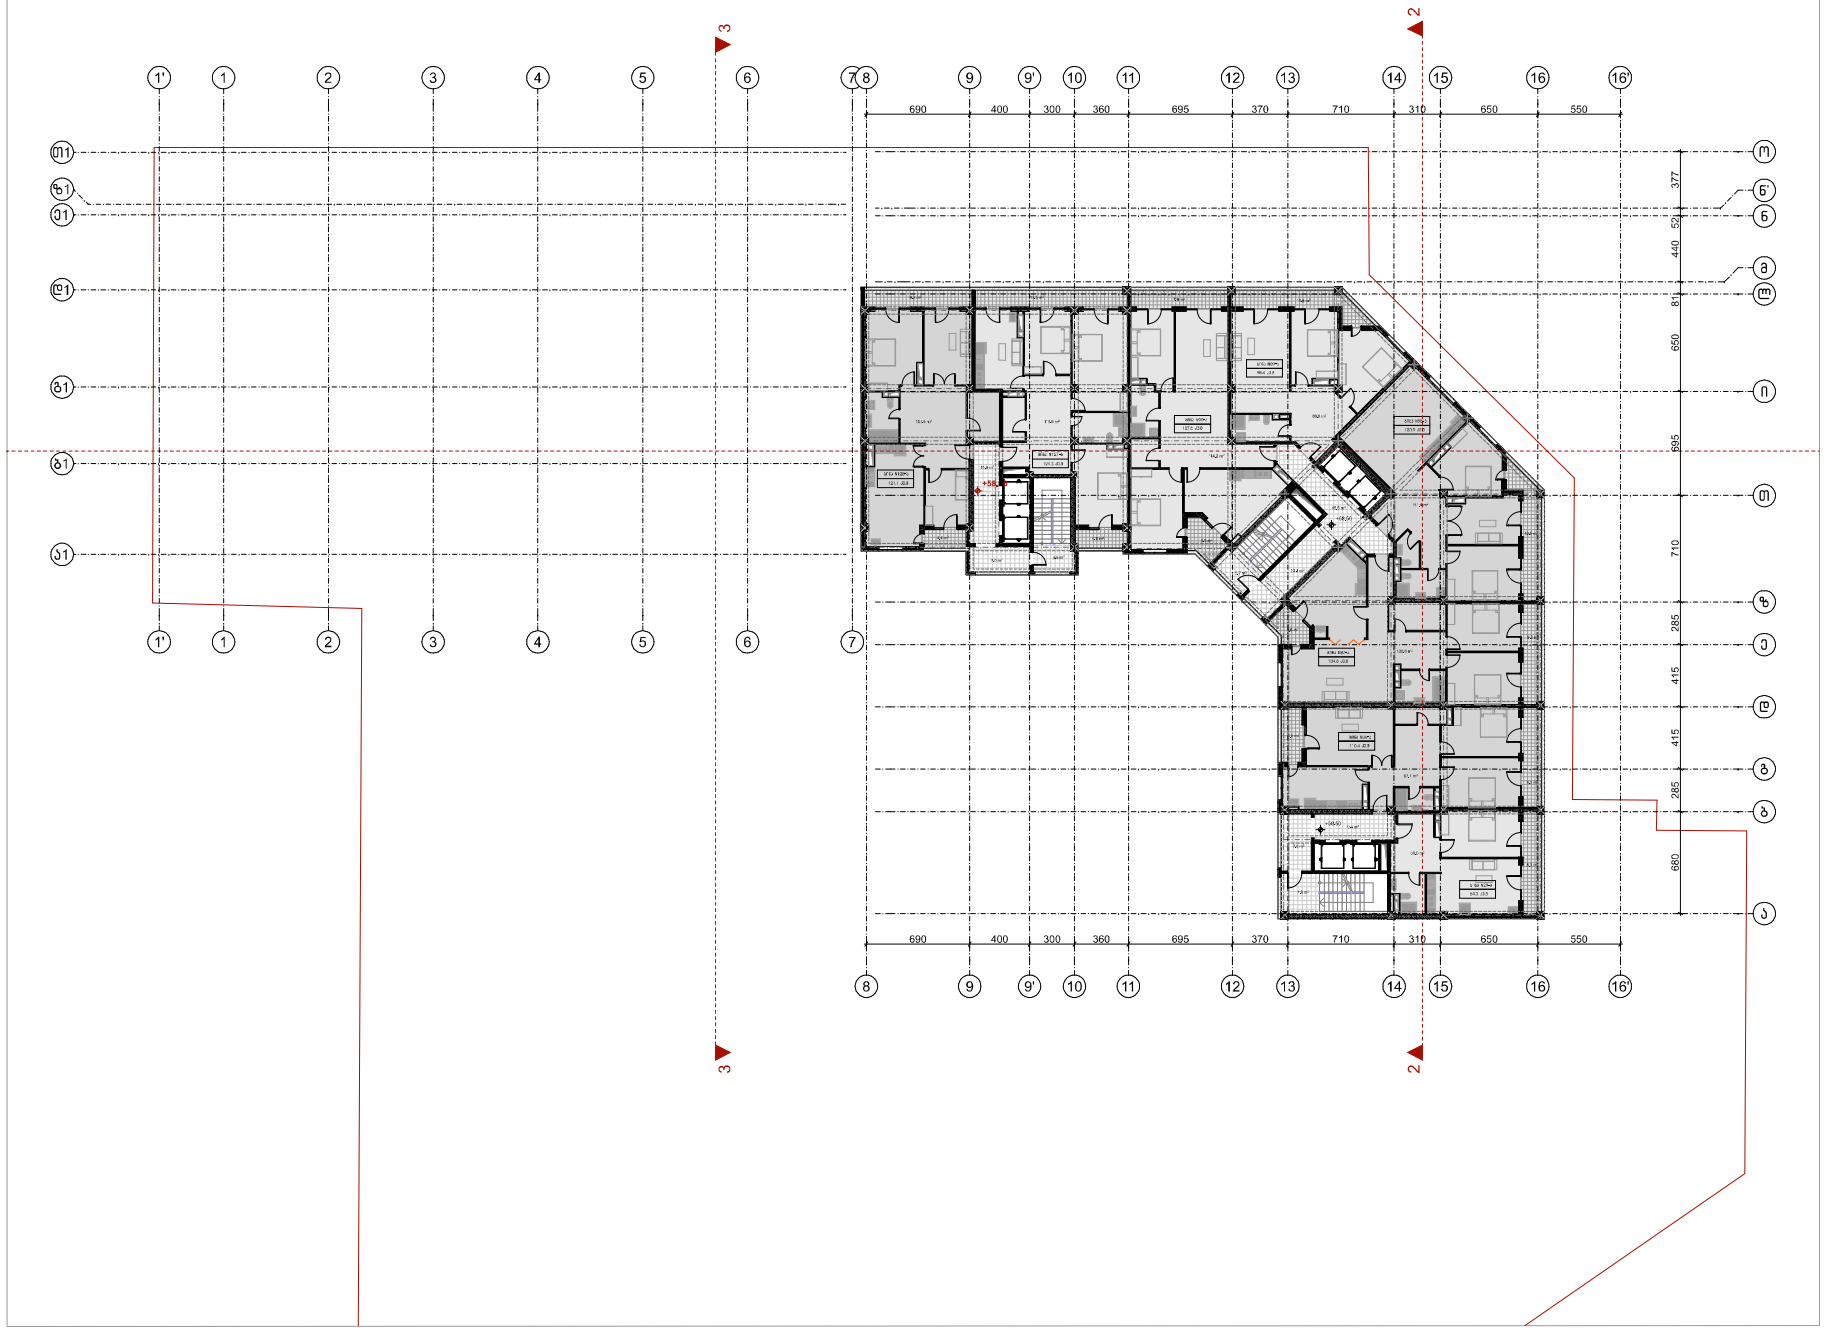

ფორმატი	დაკვეთა №	შპილის სახელი
A-1	–	–

შენიშვნები

კ2 სანგარიშო კორპუსები



ექსპლიკაცია:

"ბ" ბლოკის "ა" კორპუსი	
საცხოვრებელი	804.6
საზაფხულო	105.2
სადარბაზო	86.7
"ბ" ბლოკის "ბ" კორპუსი	

დამკვეთი:

ი.მ.პ. ოლიმპიური ვარსკვლავი
205176628

სს "ნიუ დეველოპმენტი"
405375277

ქ. თბილისში ქ. მარტყოფის 43-ში
ს.კ 01.10.13.015.069
შეთანხმებული პროექტის კორექტირება

არქიტექტურა


თანამდებობა	გვარი/ხელმოწერა

ნახაზი

მასშტაბი
1:250, 1:1648.50

თარიღი 20/09/2020

სტადია	ფურცლები	ფურცელი
პროექტი	–	–

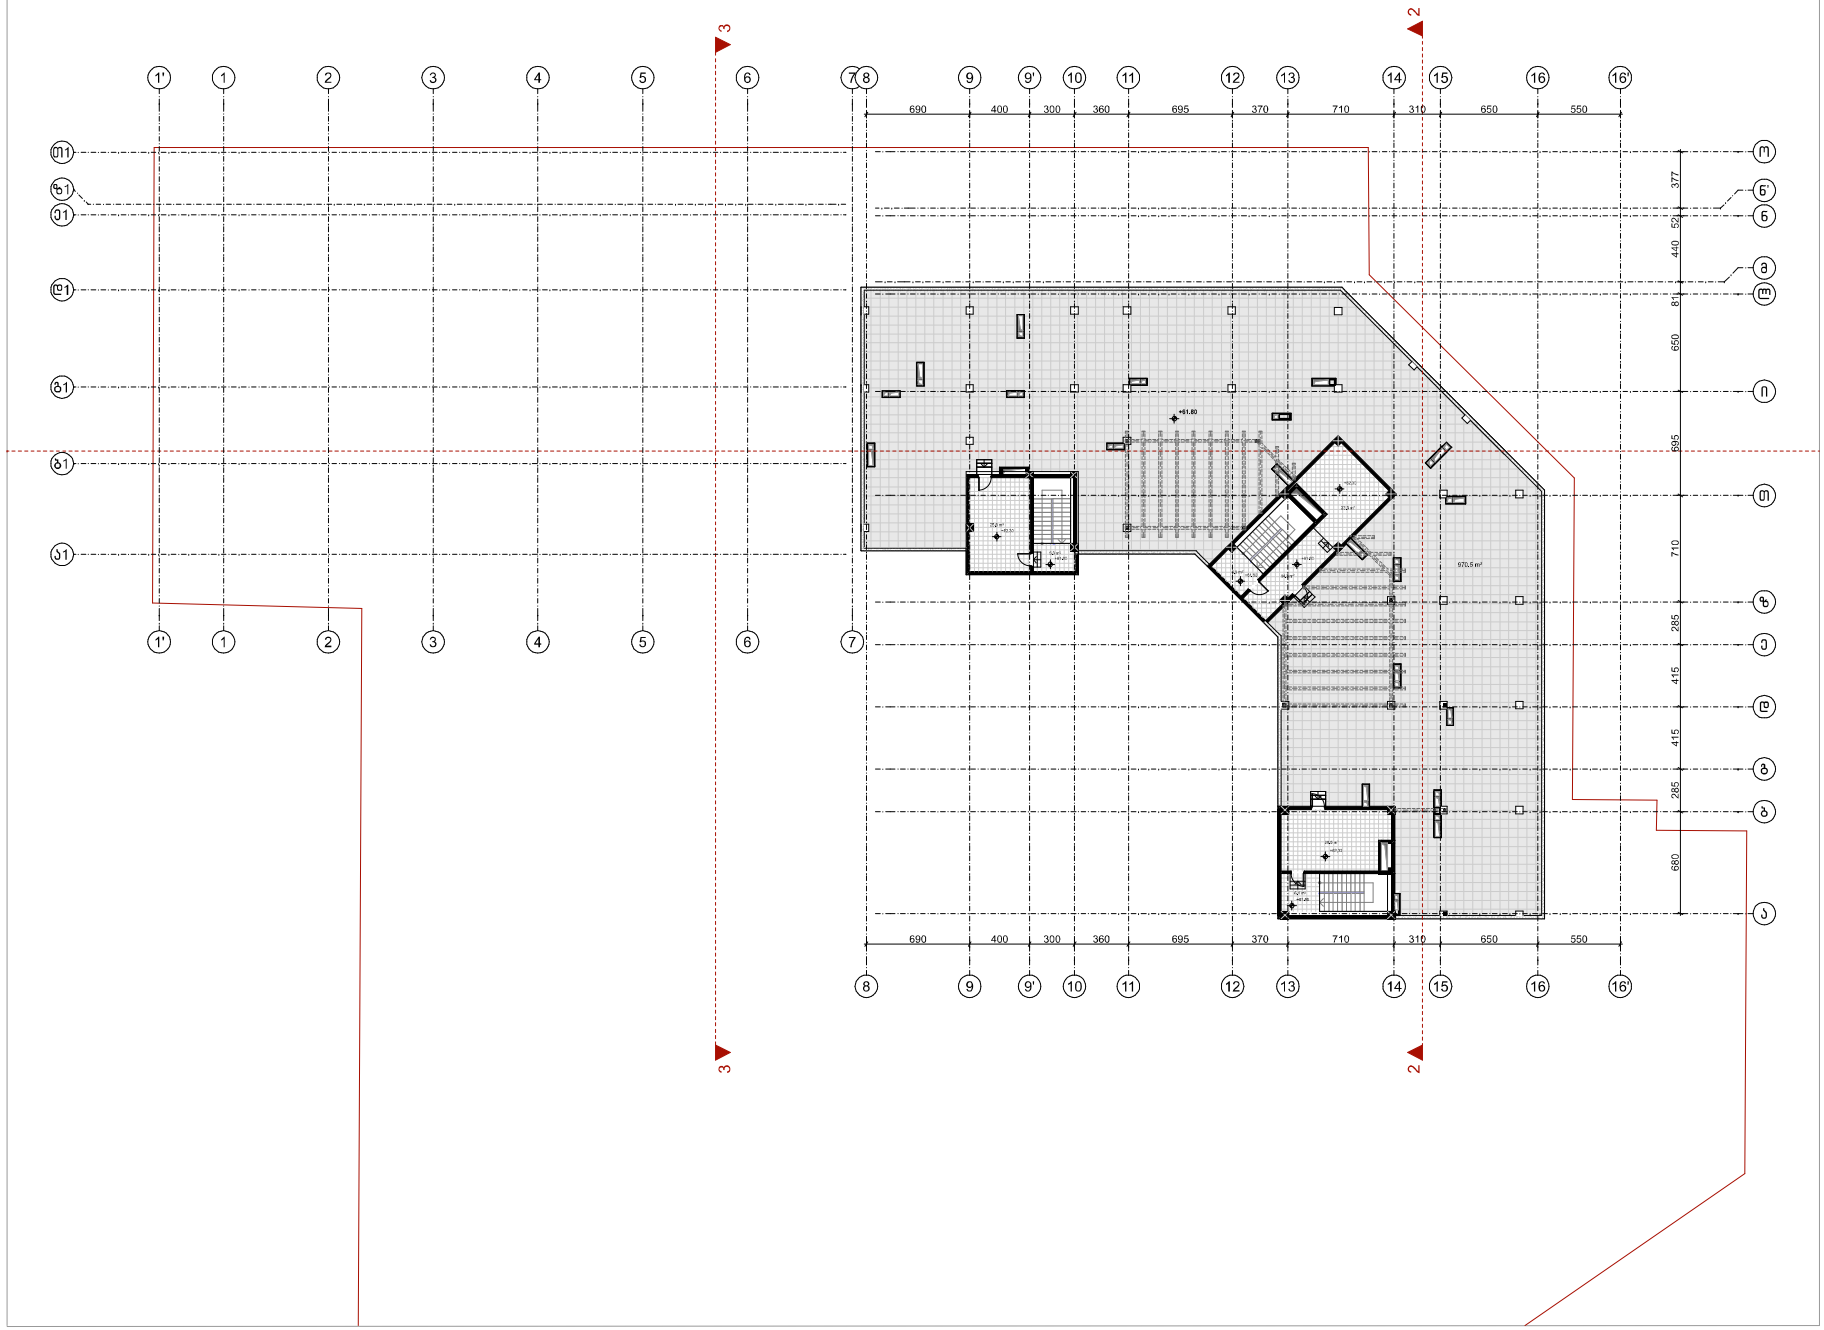

ფორმატი	დაკვეთა №	ფაილის სახელი
A-1	–	–

შენიშვნები

კ2 სანგარიშო კორპუსი

ექსპლიკაცია:

"ბ" ბლოკის "ა" კორპუსი	
საზაფხულო	970.5
სადარბაზო	109.5
"ბ" ბლოკის "ბ" კორპუსი	

დამკვეთი:

ი.მ.ს ოლიმპიური ვარსკვლავი
205176628

სს "ნიუ დეველოპმენტი"
405375277

ქ. თბილისში ფ. შარტავას 43-ში
ს.კ 01.10.13.015.069
შეთანხმებული პროექტის კორექტირება

არქიტექტურა


თანამდებობა	გვარი/ხელმოწერა

ნახაზი

მასშტაბი
1:250

თარიღი 20/09/2020

სტადია	ფურცლები	ფურცელი
პროექტი	–	–

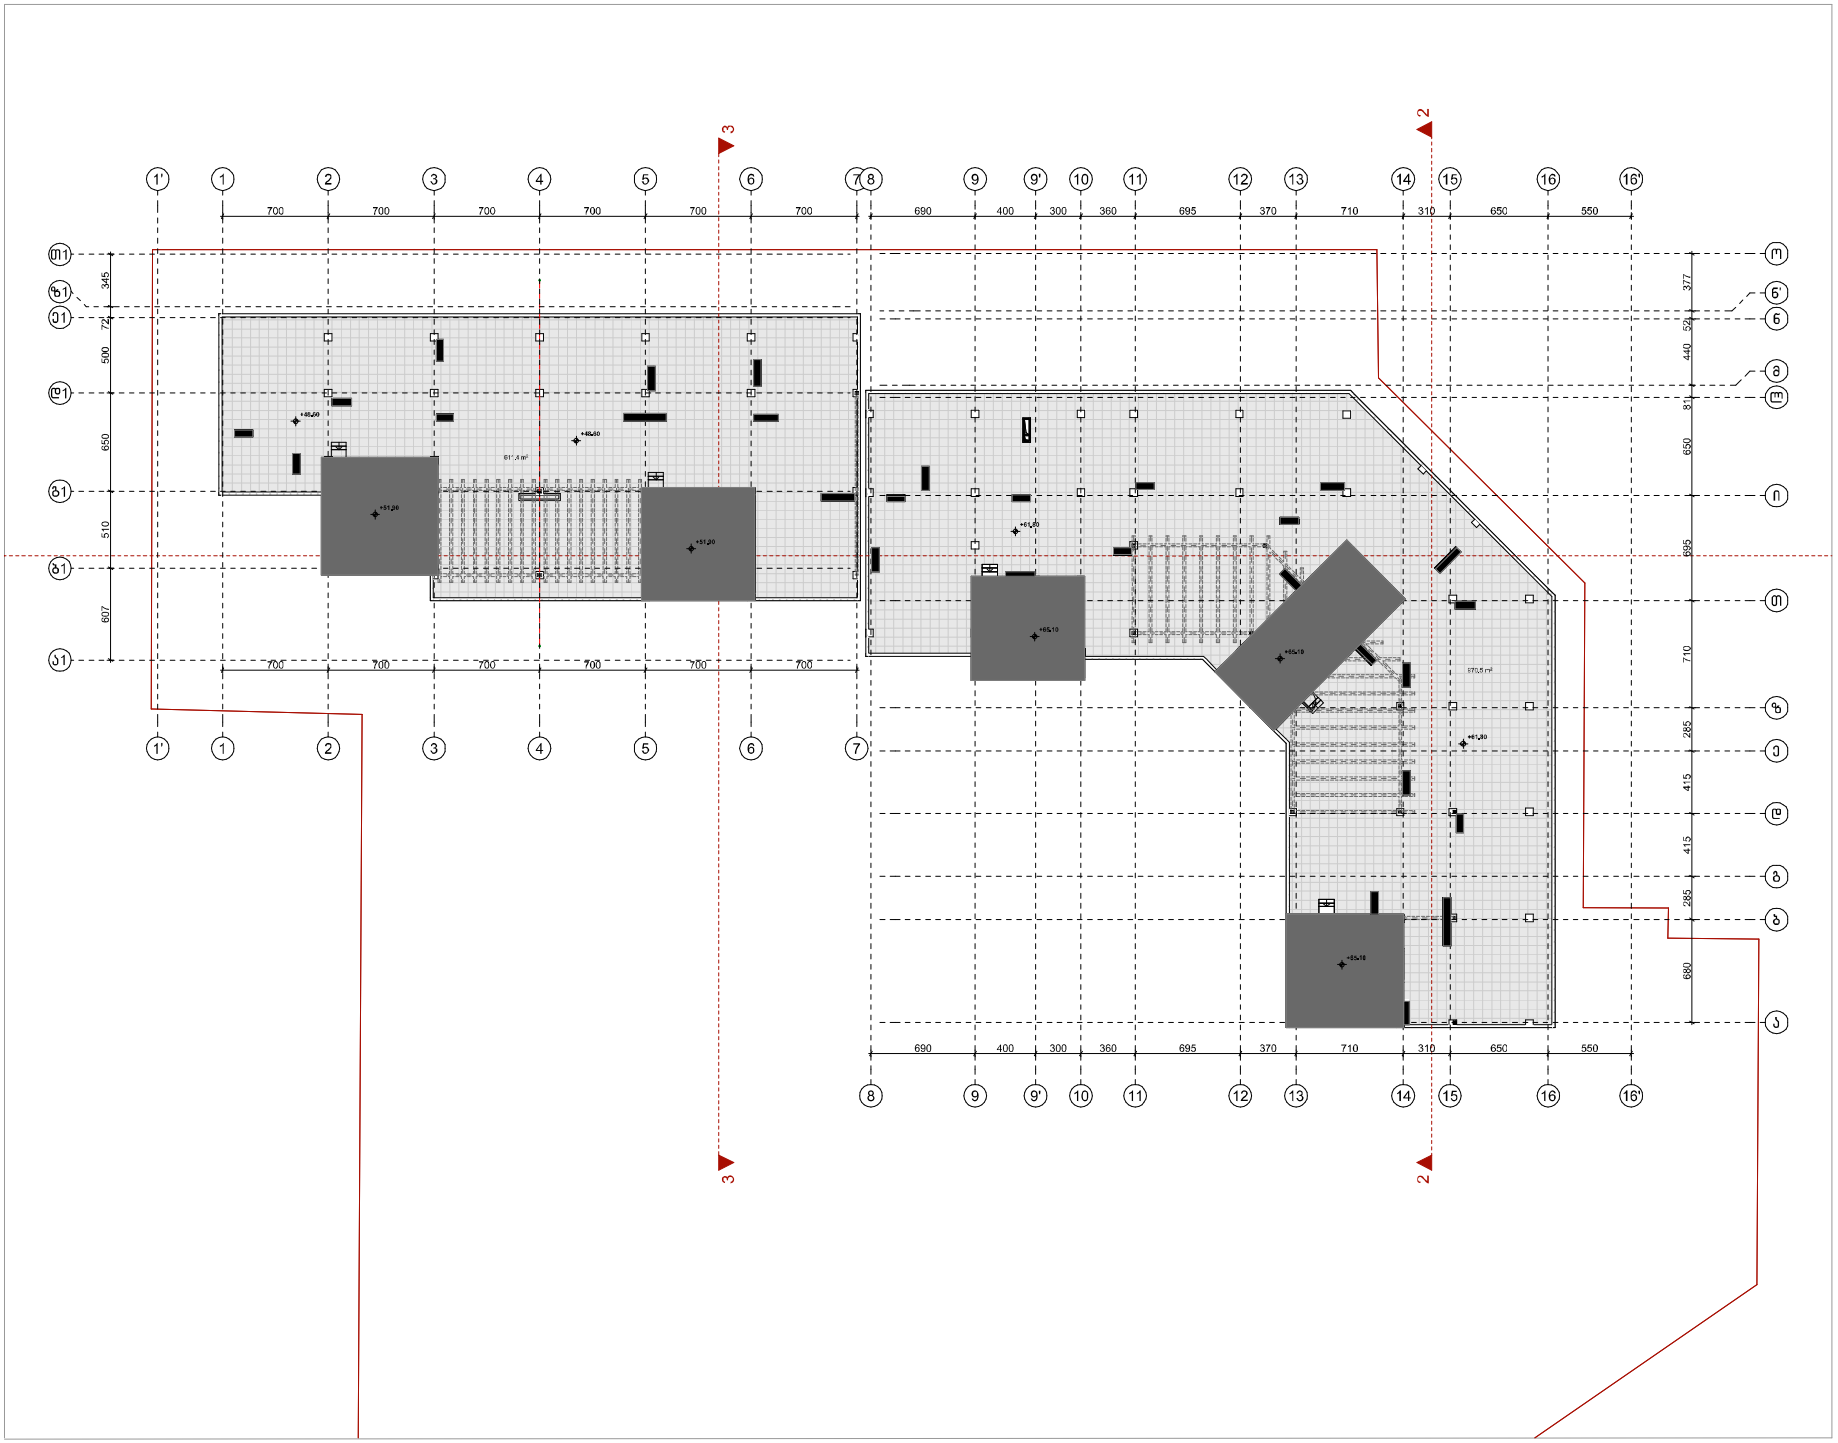

ფორმატი	დაკვეთის №	ფაილის სახელი
ა–1	–	–

შენიშვნები

კ2 სანგარიშო კროკები

ექსპლიკაცია:

"ბ" ბლოკის "ა" კორპუსი

"ბ" ბლოკის "ბ" კორპუსი

დამკვეთი:

ი.მ.ა ოლიმპიური პარასკოლეკი
205176628

სს "ნიუ დეველოპმენტი"
405375277

ქ. თბილისში ქ. შარტავას 43-ში
ს.კ 01.10.13.015.069
შეთანხმებული პროექტის კორექტირება

არქიტექტურა

თანამდებობა	გვარი/ ხელმოწერა

ნახაზი

მასშტაბი 1:250

თარიღი 20/09/2020

სტადია	ფურცლები	ფურცელი
პროექტი	–	–