ჭრილი 1 - 1

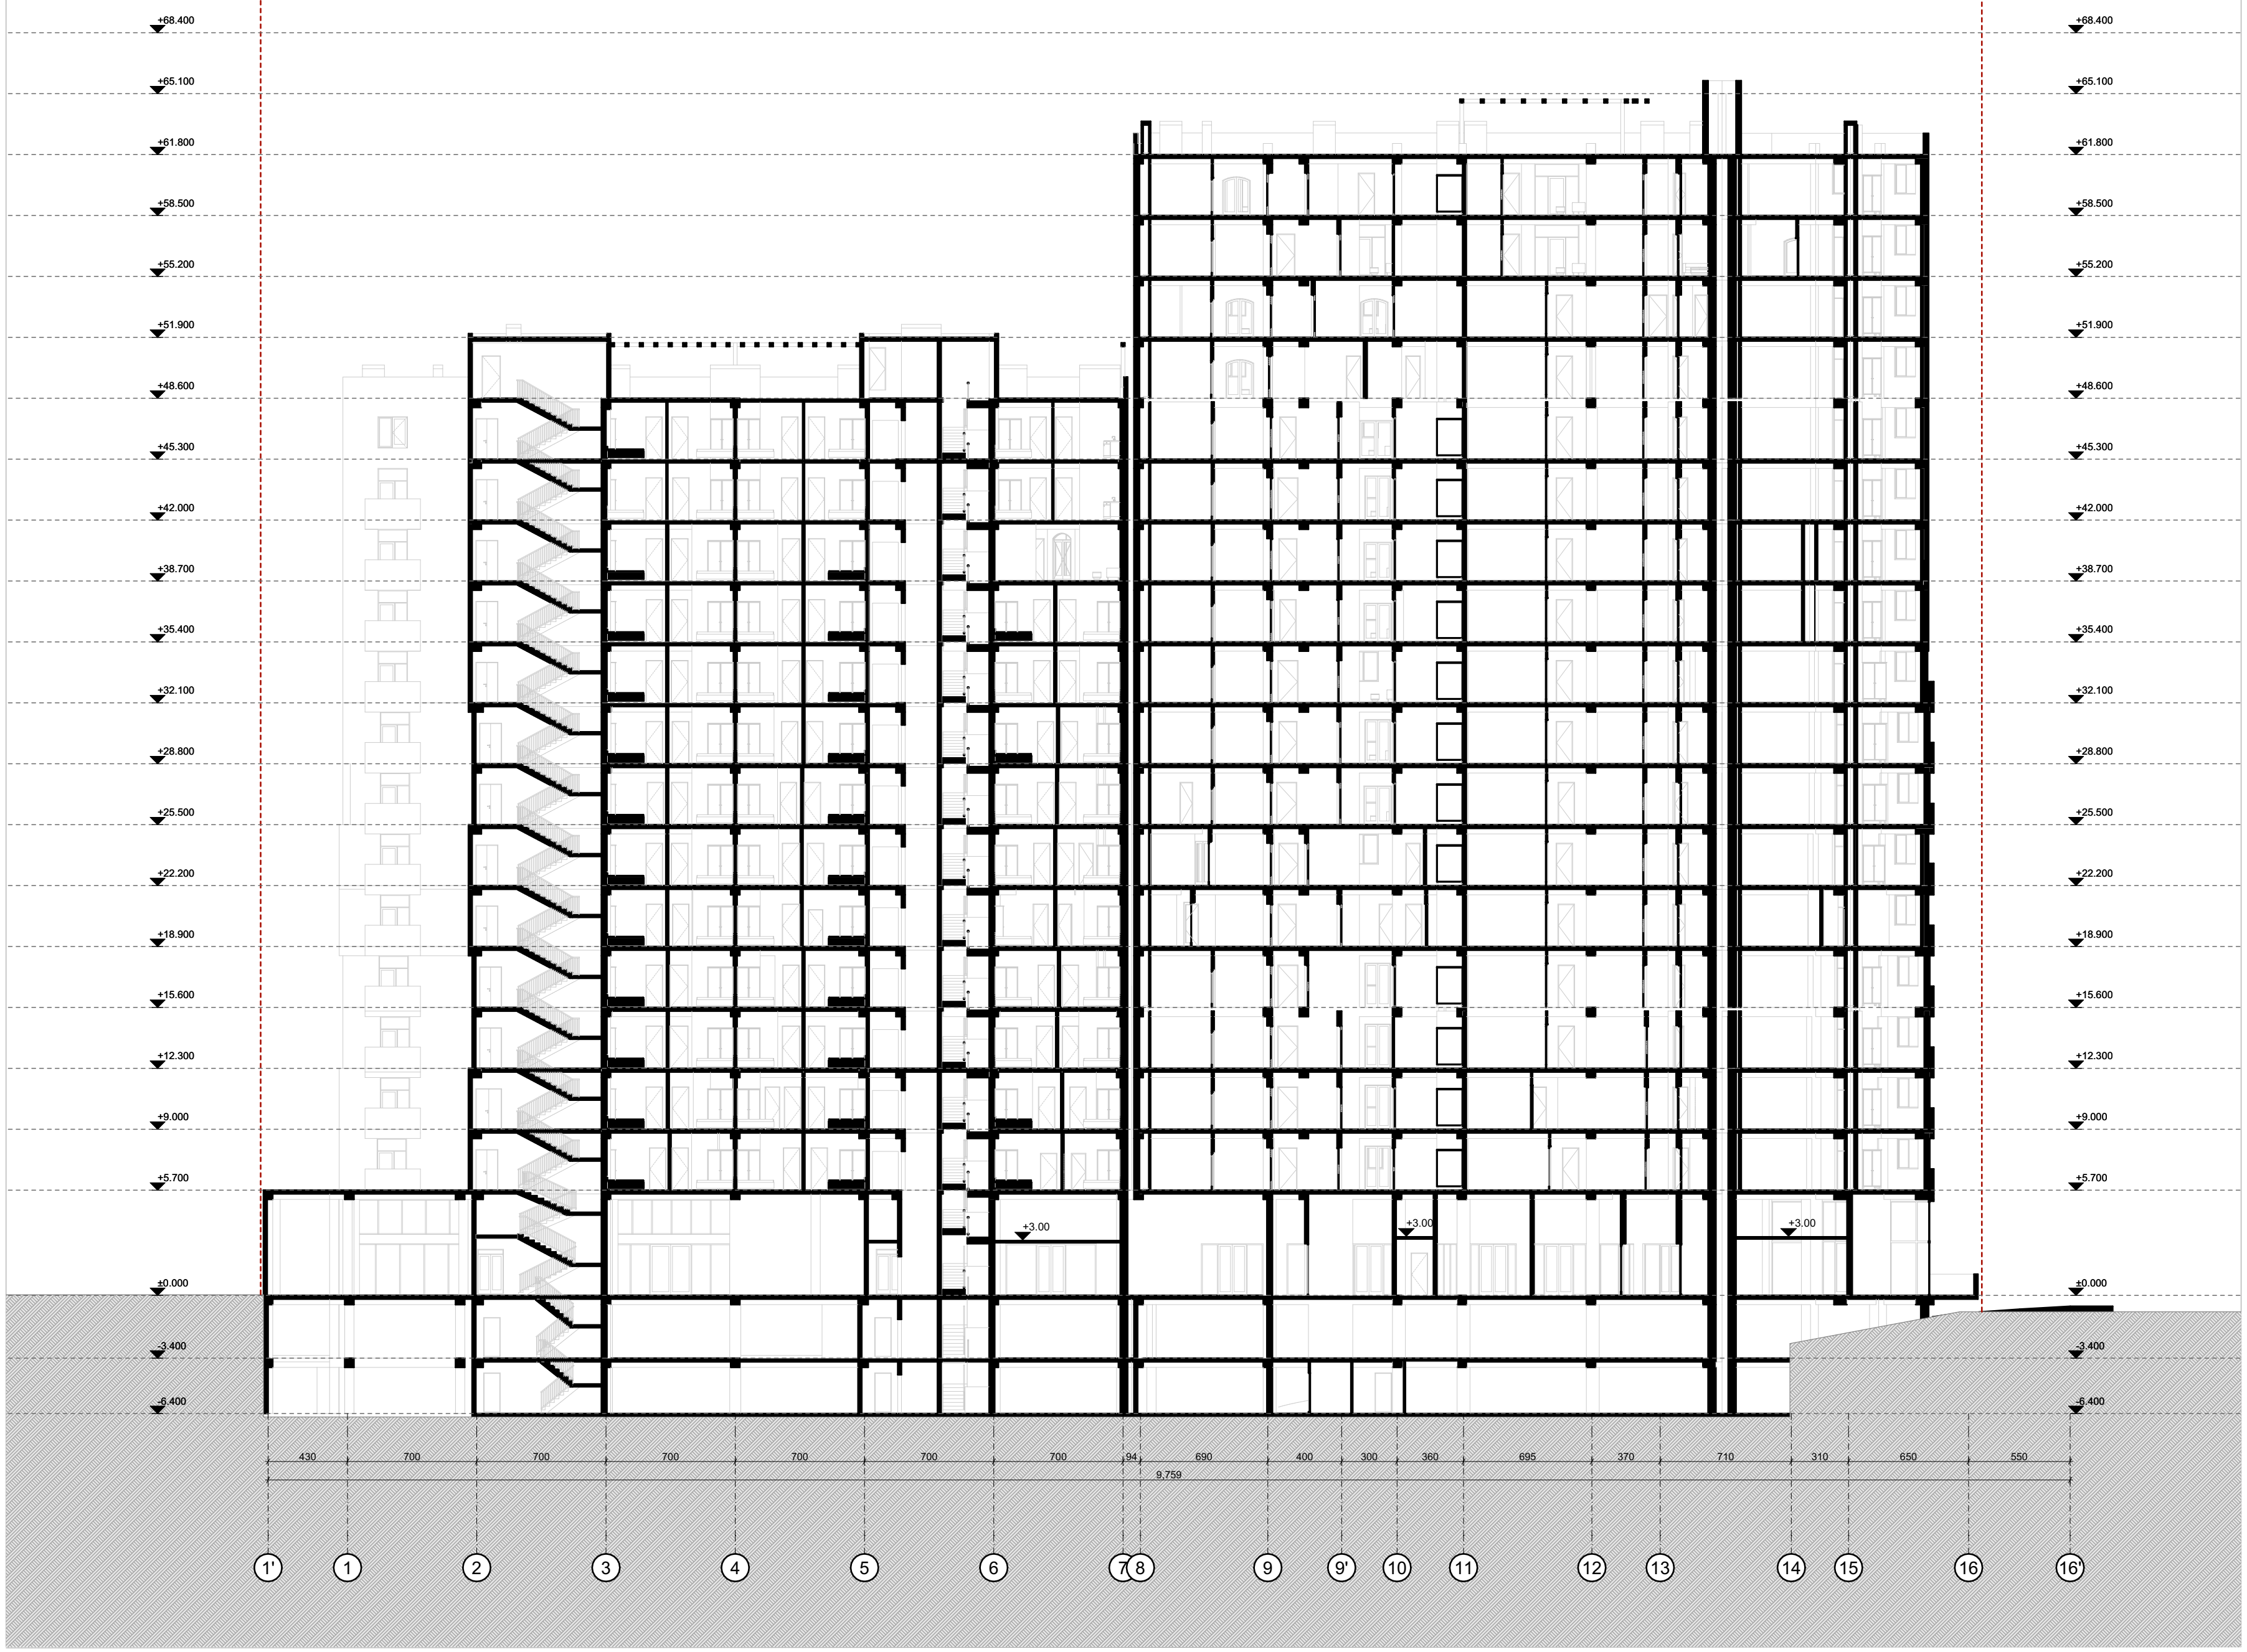

ფორმატი	დაკვეთა №	ფაილის სახელი
ა-1	–	–

შენიშვნები

კ2 სანგარიშო კროკები

ექსპლიკაცია:

"ბ" ბლოკის "ა" კორპუსი

"ბ" ბლოკის "ბ" კორპუსი

დამკვეთი:

ი.ბ.ა ოლიმპიური ვარსკვლავი
205176628

სს "ნიუ დეველოპმენტი"
405375277

ქ. თბილისში ქ. შარტავას 43-ში
ს.კ 01.10.13.015.069
შეთანხმებული პროექტის კორექტირება

არქიტექტურა

თანამდებობა	გვარი / ხელმოწერა

ნახაზი

მასშტაბი 1:250

თარიღი 20/09/2020

სტადია	ფურცლები	ფურცელი
პროექტი	–	–

ჭრილი 2 - 2

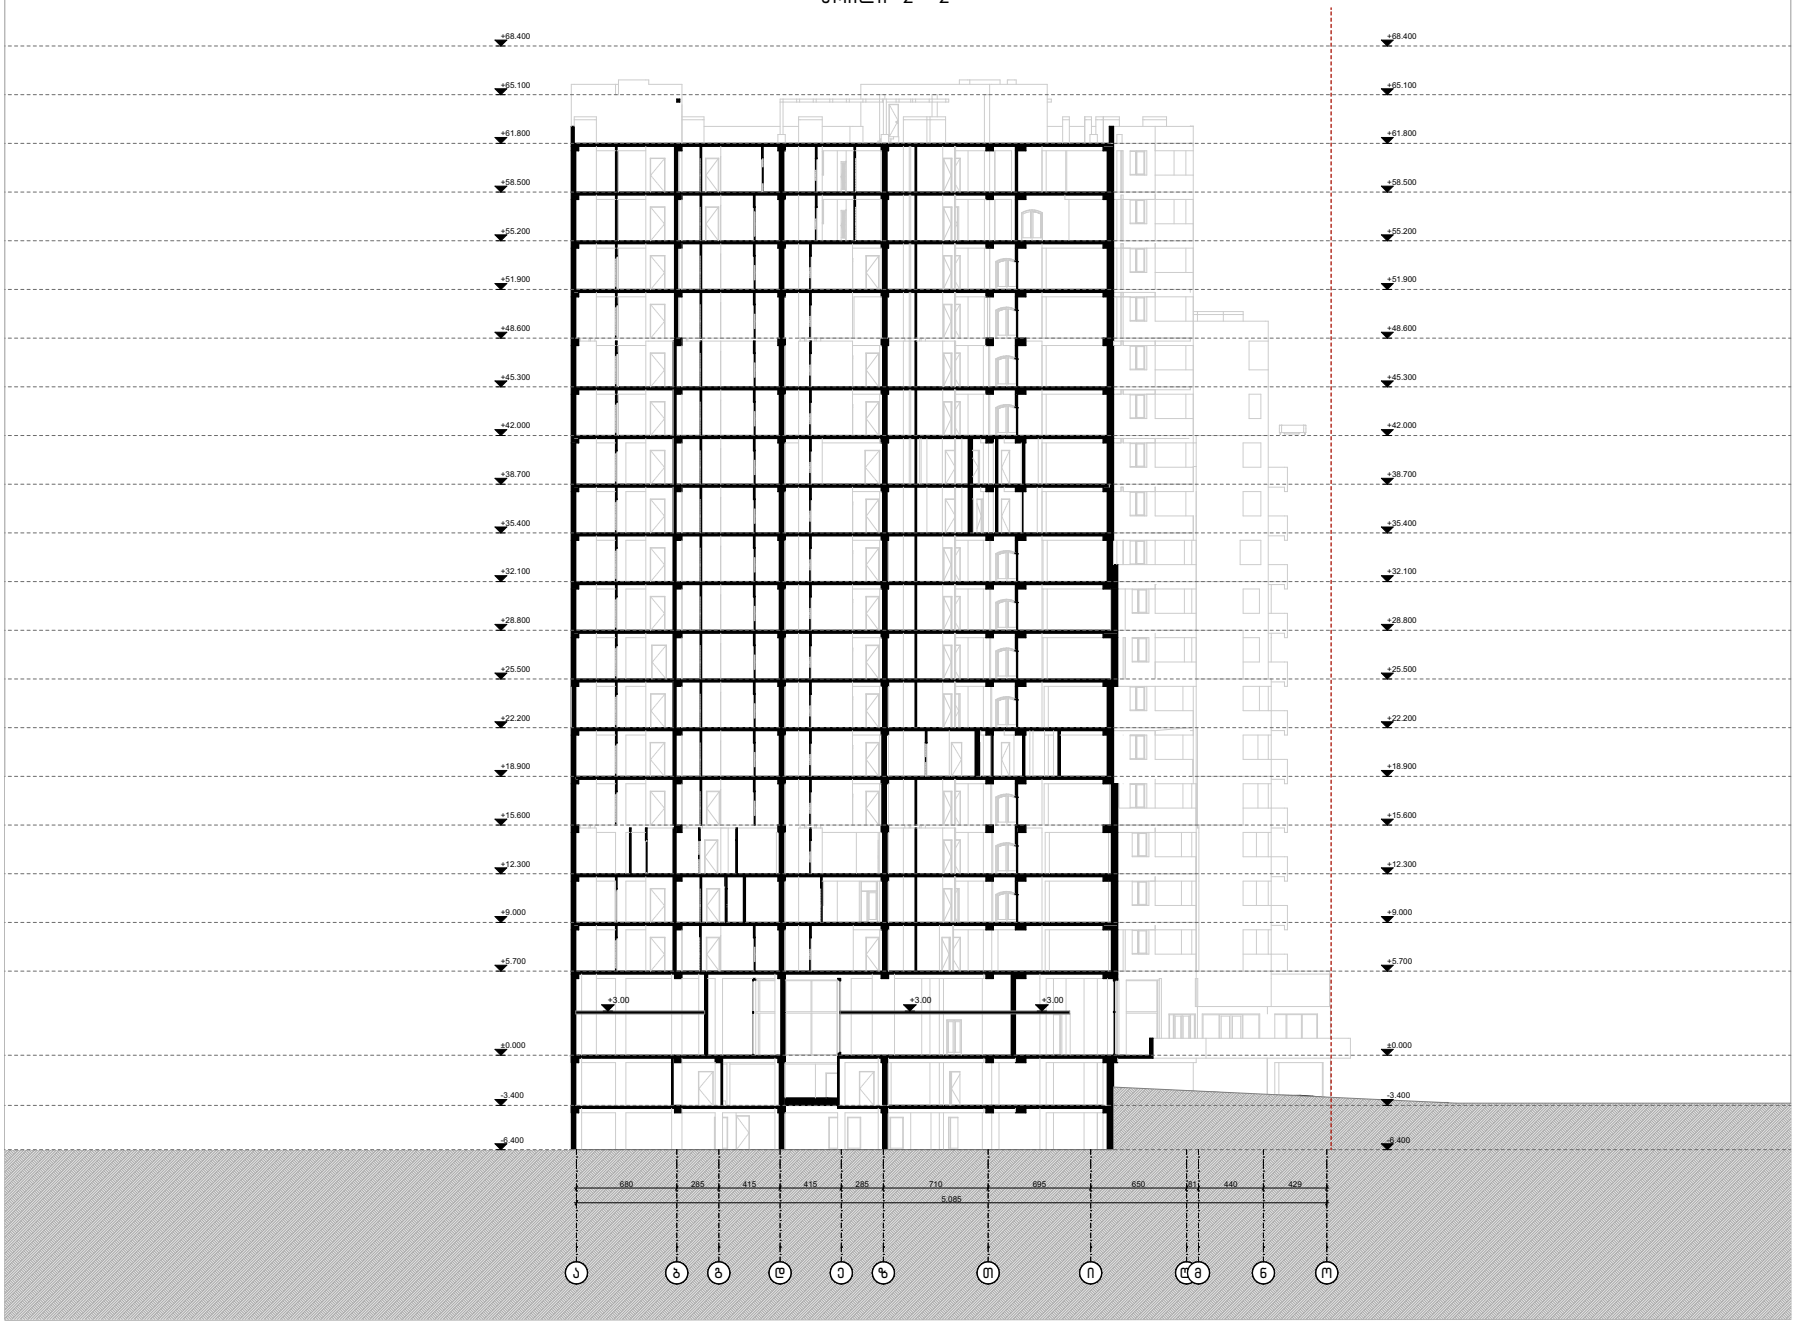

ფორმატი	ლისტის №	ფურცლის საერთო
A-1	–	–

შენიშვნები

კ2 სანგარიშო კროკეები

ექსპლიკაცია:

"ბ" ბლოკის "ა" კორპუსი

"ბ" ბლოკის "ბ" კორპუსი

დამკვეთი:

ი.მ.ა ოლიმპიური პარკ ქალაქი
205176628

სს "ნიუ დეველოპმენტ"
405375277

ქ. თბილისში ქ. შარტავას 43-ში
ს.კ 01.10.13.015.069
შეთანხმებული პროექტის კორექტირება

არქიტექტურა

თანამდებობა	გვარი/ხელმოწერა

ნახაზი

მასშტაბი 1:250

თარიღი 20/09/2020

სტადია	ფურცლები	ფურცელი
პროექტი	–	–

ჭრილი 3 - 3



ფორმატი	დაკვეთა №	შეკვეთის სახელი
A-1	–	–

შენიშვნები

კ2 სანგარიშო კროკები

ექსპლიკაცია:

"ბ" ბლოკის "ა" კორპუსი

"ბ" ბლოკის "ბ" კორპუსი

დამკვეთი:

ი.მ.ა ოლიმპიური პარასკვლავი
205176628

სს "ნიუ დეველოპმენტი"
405375277

ქ. თბილისში ქ. შარტავას 43-ში
ს.კ 01.10.13.015.069
შეთანხმებული პროექტის კორექტირება

არქიტექტურა

თანამდებობა	გვარი/ხელმოწერა

ნახაზი

მასშტაბი
1:250

თარიღი 20/09/2020

სტადია	ფურცლები	ფურცელი
პროექტი	–	–