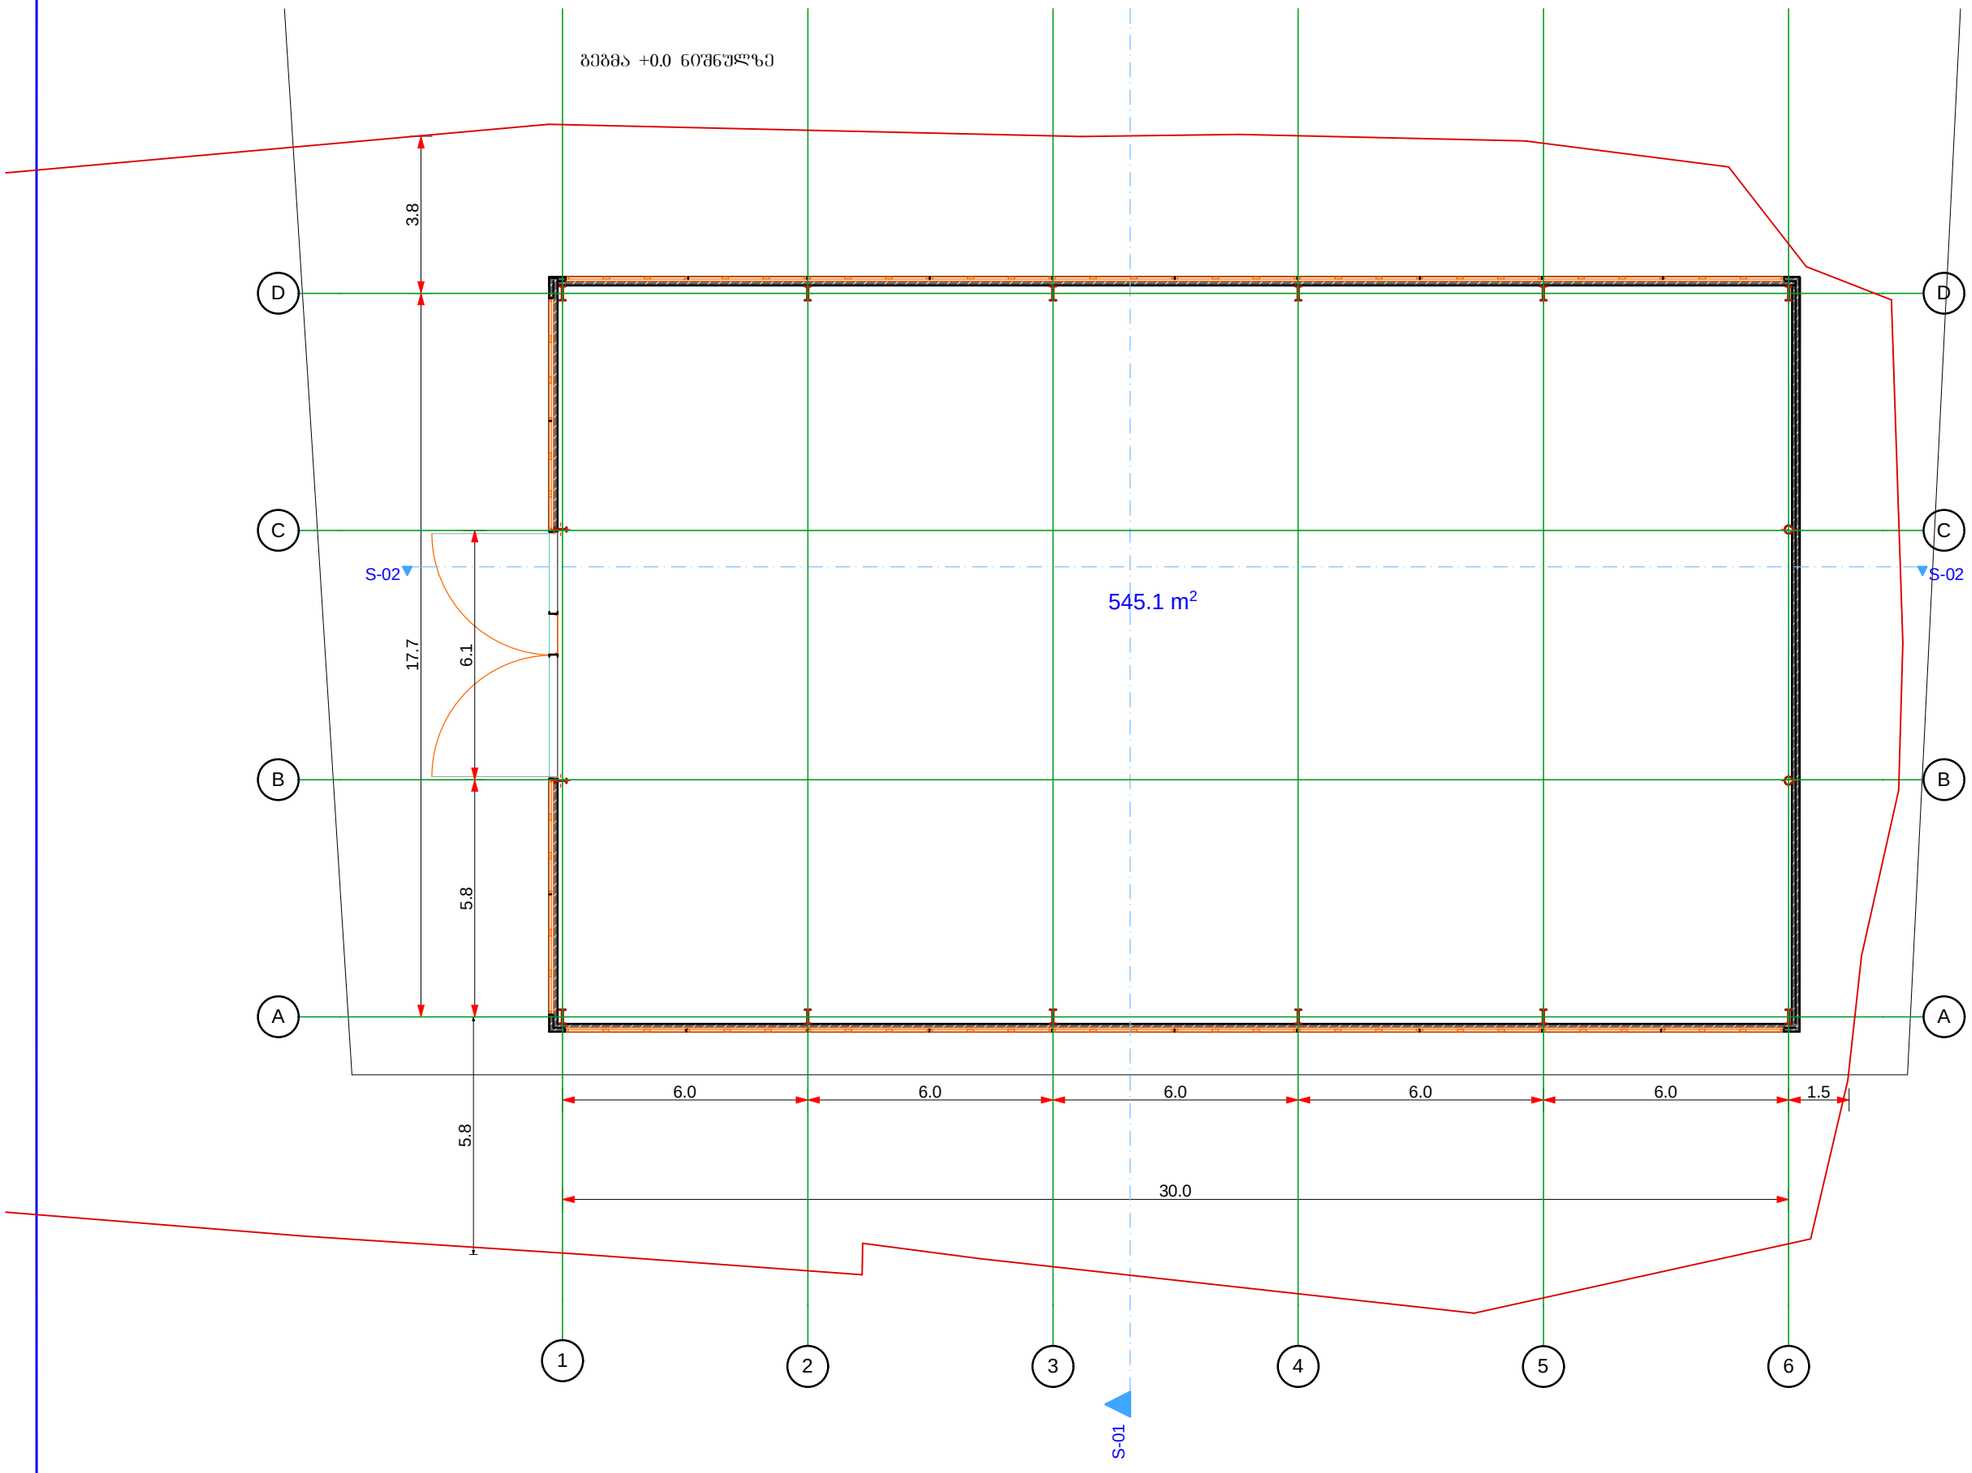


სასაწყობე ნაგებობის პროექტი

მისამართი

თბილისი, სარაჯიშვილის ქ. №1

გეგმა +0.0 ნიშნულზე

## ექსპლიკაცია

±0.0 არქიტექტურული ნიშნული

წითელი ხაზი

1 ღერძის ხაზი

შენიშვნა: ზომები მითითებულია მეტრებში
აბსოლიტური ნული შეესაბამება +426.6

შემსრულებელი: შ.პ.ს “Arc Group“

| | | |
|---|---|---|
| თანამდებობა | გვარი | ხელმოწერა |
| დირექტორი | ნ. ჯედგინიძე | |
| შემსრულებელი | გ. გიორგაშვილი | |


თბილისი, საკაძის დადმართი №11
ტ: 593 17 69 17


დამკვეთი

შპს "MBG"

| | |
|---|---|
| ფორმატი | A-3 |
| მასშტაბი | 1:150 |
| თარიღი | 24.09.2013 |




სასაწყობე ნაგებობის პროექტი

მისამართი

თბილისი, სარაჯიშვილის ქ. №1

გადახურვის გეგმა

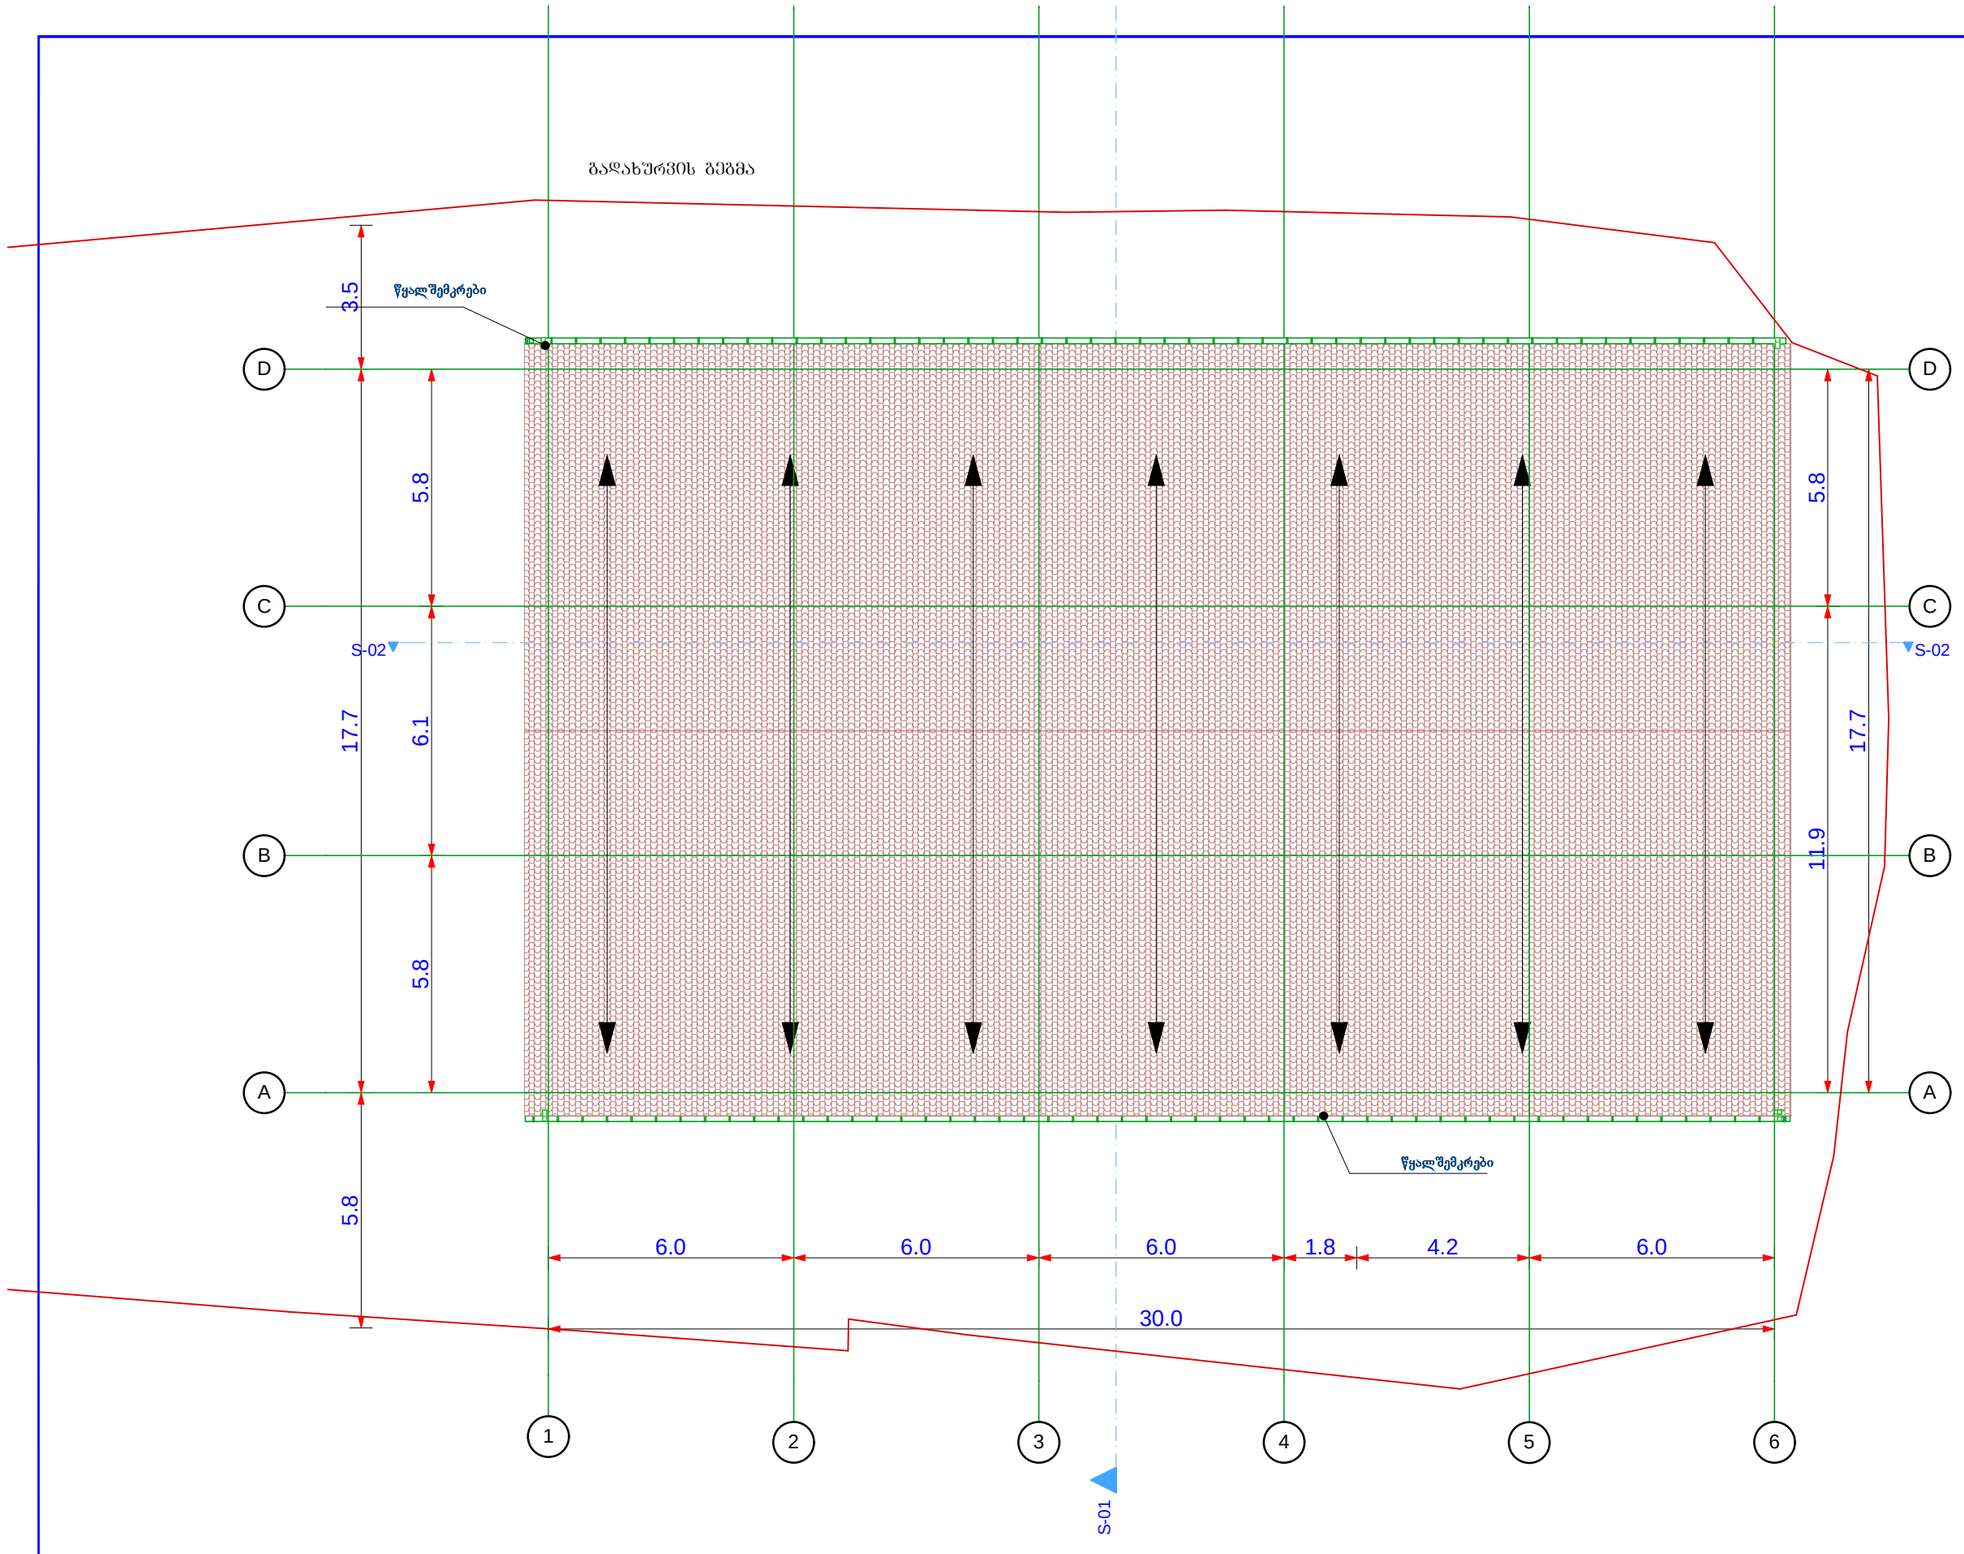ექსპლიკაცია

±0.0 არქიტექტურული ნიშნული

წითელი ხაზი

1 ღერძის ხაზი

შენიშვნა: ზომები მითითებულია მეტრებში
აბსოლიტური ნული შეესაბამება +426.6

შემსრულებელი: შ.პ.ს "Arc Group"

| | | |
|---|---|---|
| თანამდებობა | გვარი | ხელმოწერა |
| დირექტორი | ნ. ჯედგინიძე | |
| შემსრულებელი | გ. გიორგაშვილი | |

თბილისი, სააკაძის დადმართი №11
ტ: 593 17 69 17

დამკვეთი
შპს "MBG"

| | |
|---|---|
| ფორმატი | A-3 |
| მასშტაბი | 1:150 |
| თარიღი | 24.09.2013 |