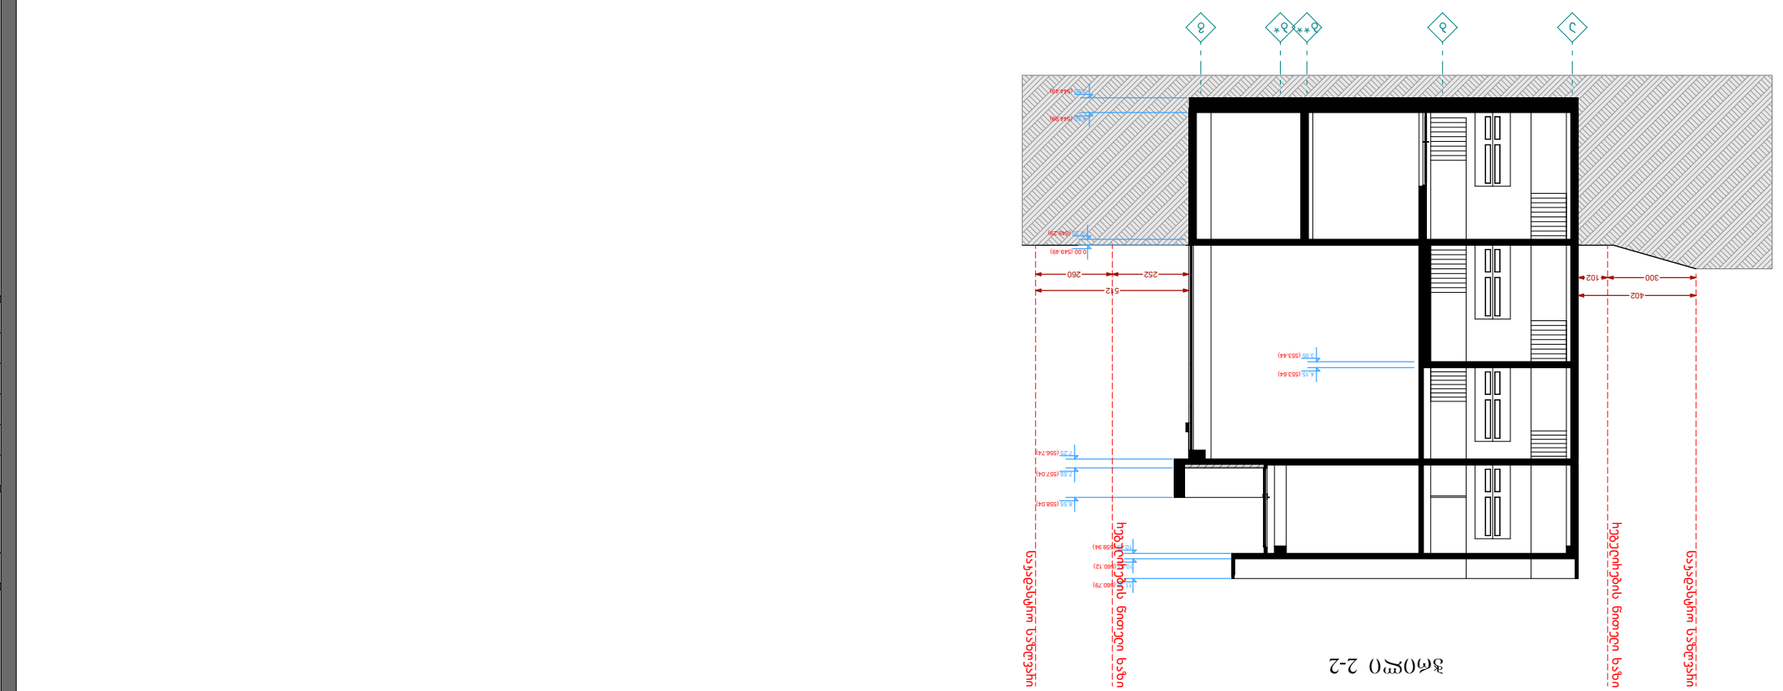

ნაგებობის ღერძი

ნაგებობის ღერძი

ნაგებობის ნულოვანი ნიშნული

ნაგებობის ნულოვანი ნიშნული

ჭრილი 1-1

ნაგებობის ღერძი

ნაგებობის ნულოვანი ნიშნული

ნაგებობის ნულოვანი ნიშნული

ნაგებობის ღერძი

ჭრილი 2-2

2026 წელი

პროექტის დასახელება	საცხოვრებელი სახლის მშენებლობა
პროექტის მისამართი	ქ. ბათუმი, ზ. ჭავჭავაძის ქ. #4 (ნაკვეთი 79)
დამკვეთი	შპს "ბათ-ინტ" ID ნომერი: 434159947
ტიპიური სართული	3
ტიპიური სართულის	1
სანიტარული კვანძების	2

არქიტექტურული ნაწილი

არქიტექტურული ნაწილის ფურცლების ნუმერაცია

ფურცლის დასახელება

ფასადი 1-1

ფასადი 2-2

ფურცლის ნომერი

2026 წელი

ჭრილი 1-1

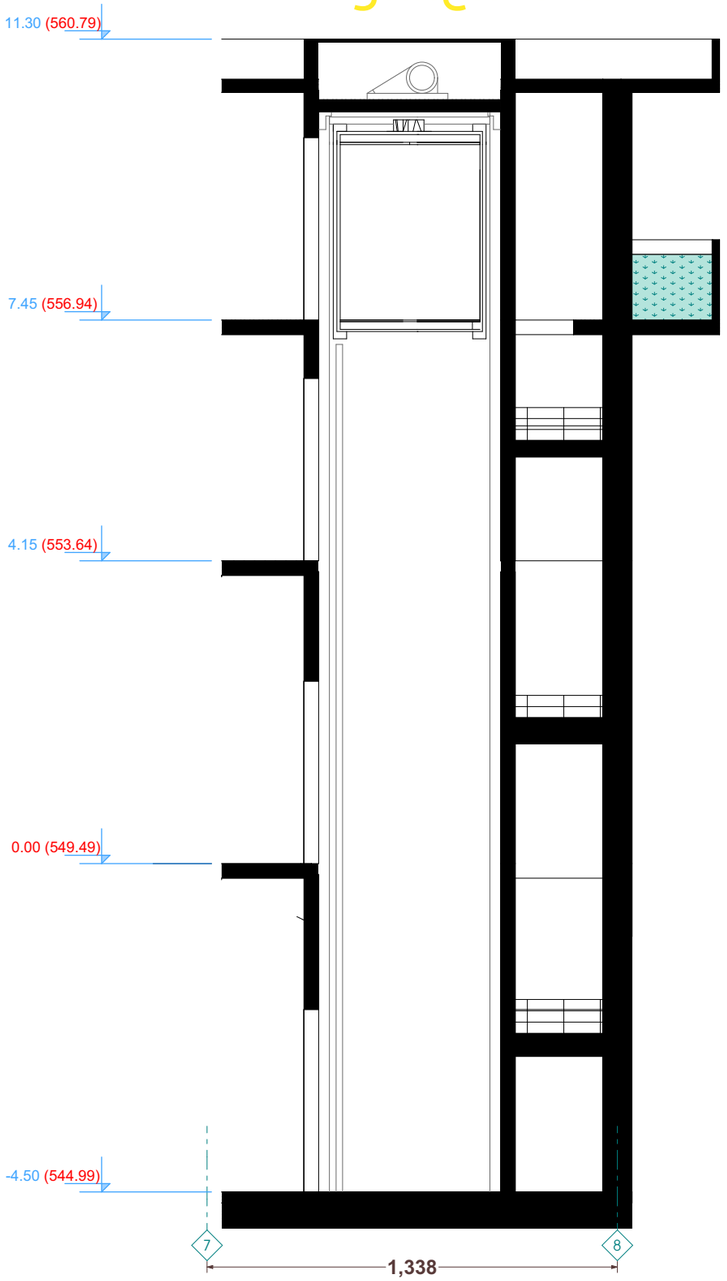

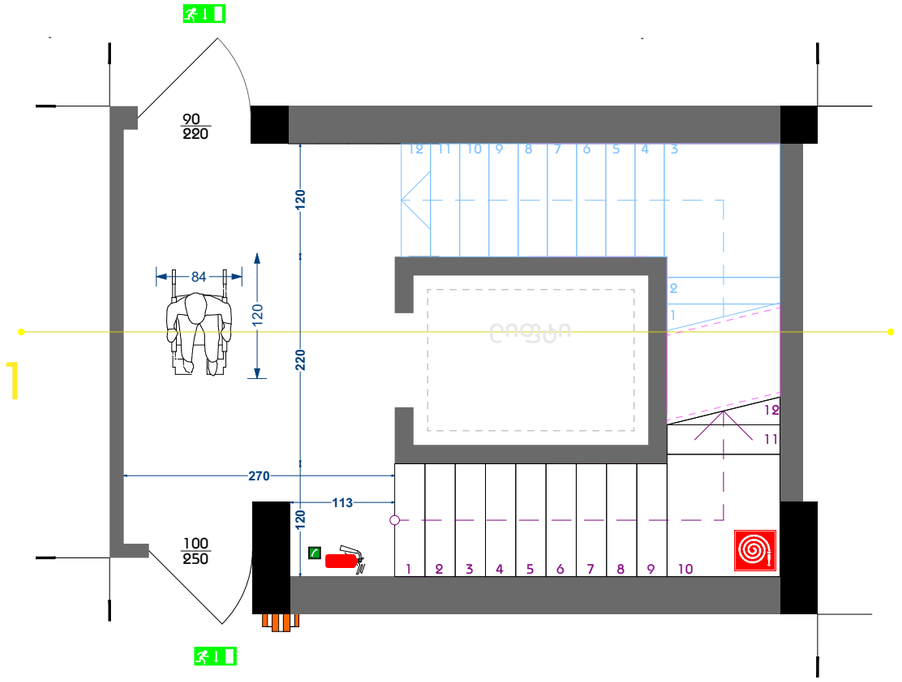

ლიფტის შახტის შიდა გაბარიტები
180 X 250

ლიფტის კაბინის შიდა გაბარიტები
150X220

ლიფტის კარის სიგანე
1000 მმ

ექსპლიკაცია

პროექტის სახელწოდება

მრავალფუნქციური შენობა, საოფისე,კომერციული

ნახაზი	კვანძები
საპროექტო ორგანიზაცია	ს/კ 81.08.17.709
დამკვეთი	შ.პ.ს "mar-mot" ID ნომერი: 43459947
დირექტორი	შ.პორაკაძე
არქიტექტორი	მ.ცხელიანი
არქიტექტორი	ზ.ბაბაშვილი

ARCHIUM
architecture & design

2026 წელი

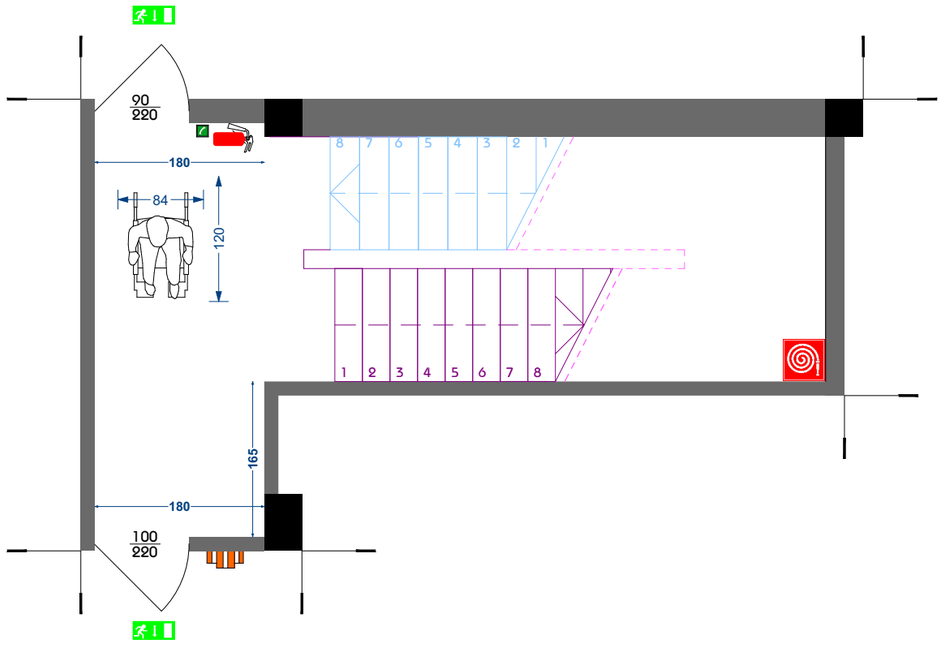

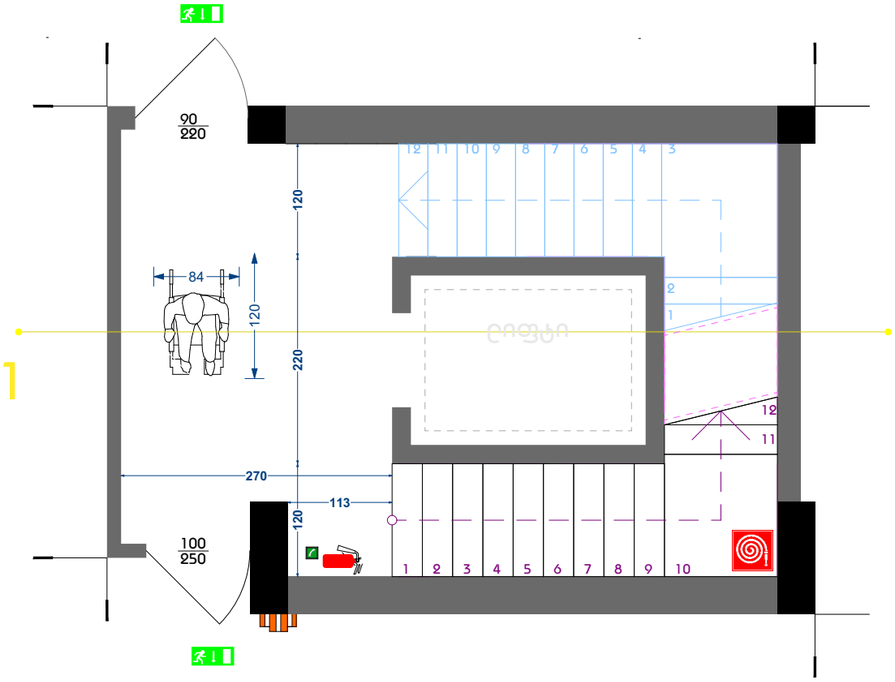

დეტ 10 მოაჯირის და სახელურის ჭვერხედი
მასშტაბი 1:10

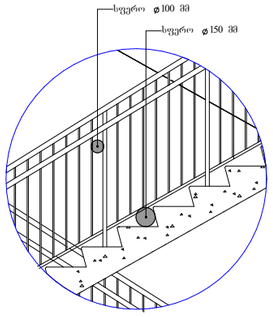

დეტ 11 მოაჯირის და სახელურის მოხვევა
მასშტაბი 1:10

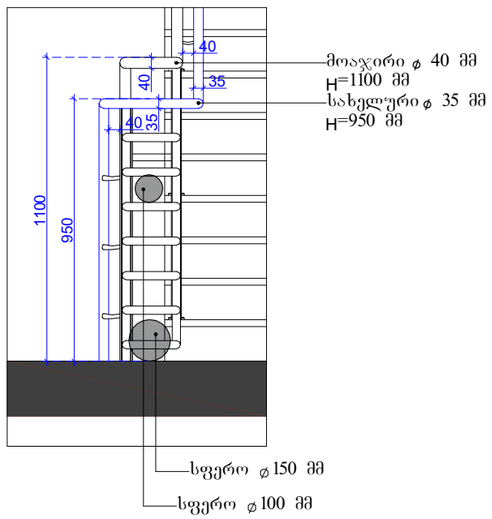

დეტ 12 სახელურის ჩამაგრება
მასშტაბი 1:5

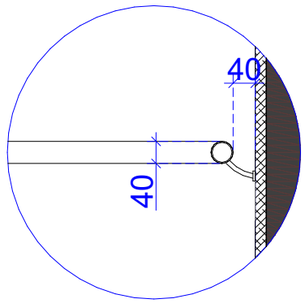

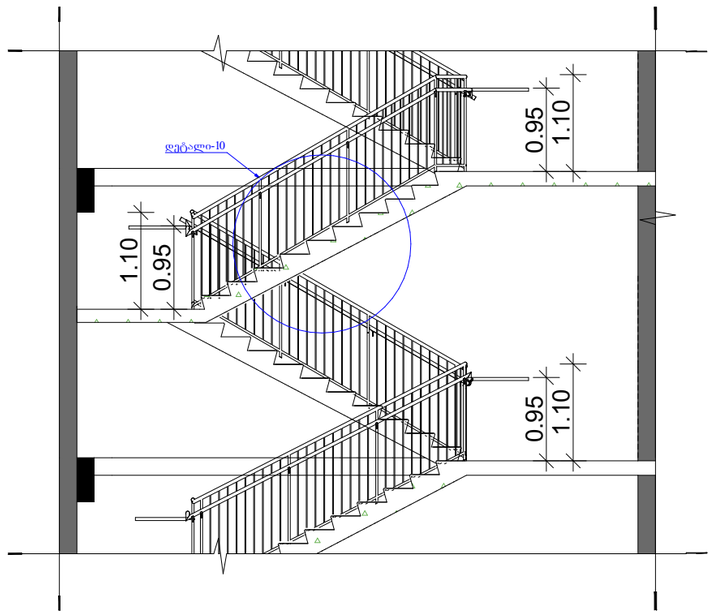

ექსპლიკაცია

პროექტის სახელწოდება

მრავალფუნქციური შენობა,
საოფისე,კომერციული

ნახაზი	კვანძები
საპროექტო ტერიტორია	ს/კ: 81.08.17.709
დამკვეთი	შ.პ.ს "mar-mot" ID ნომერი: 43415947
დირექტორი	შ.პორაკაძე
არქიტექტორი	მ.ცხვედიანი
არქიტექტორი	ზ.სანაძისული

ARCHIUM
architecture & design

2026 წელი