გენგეგმა

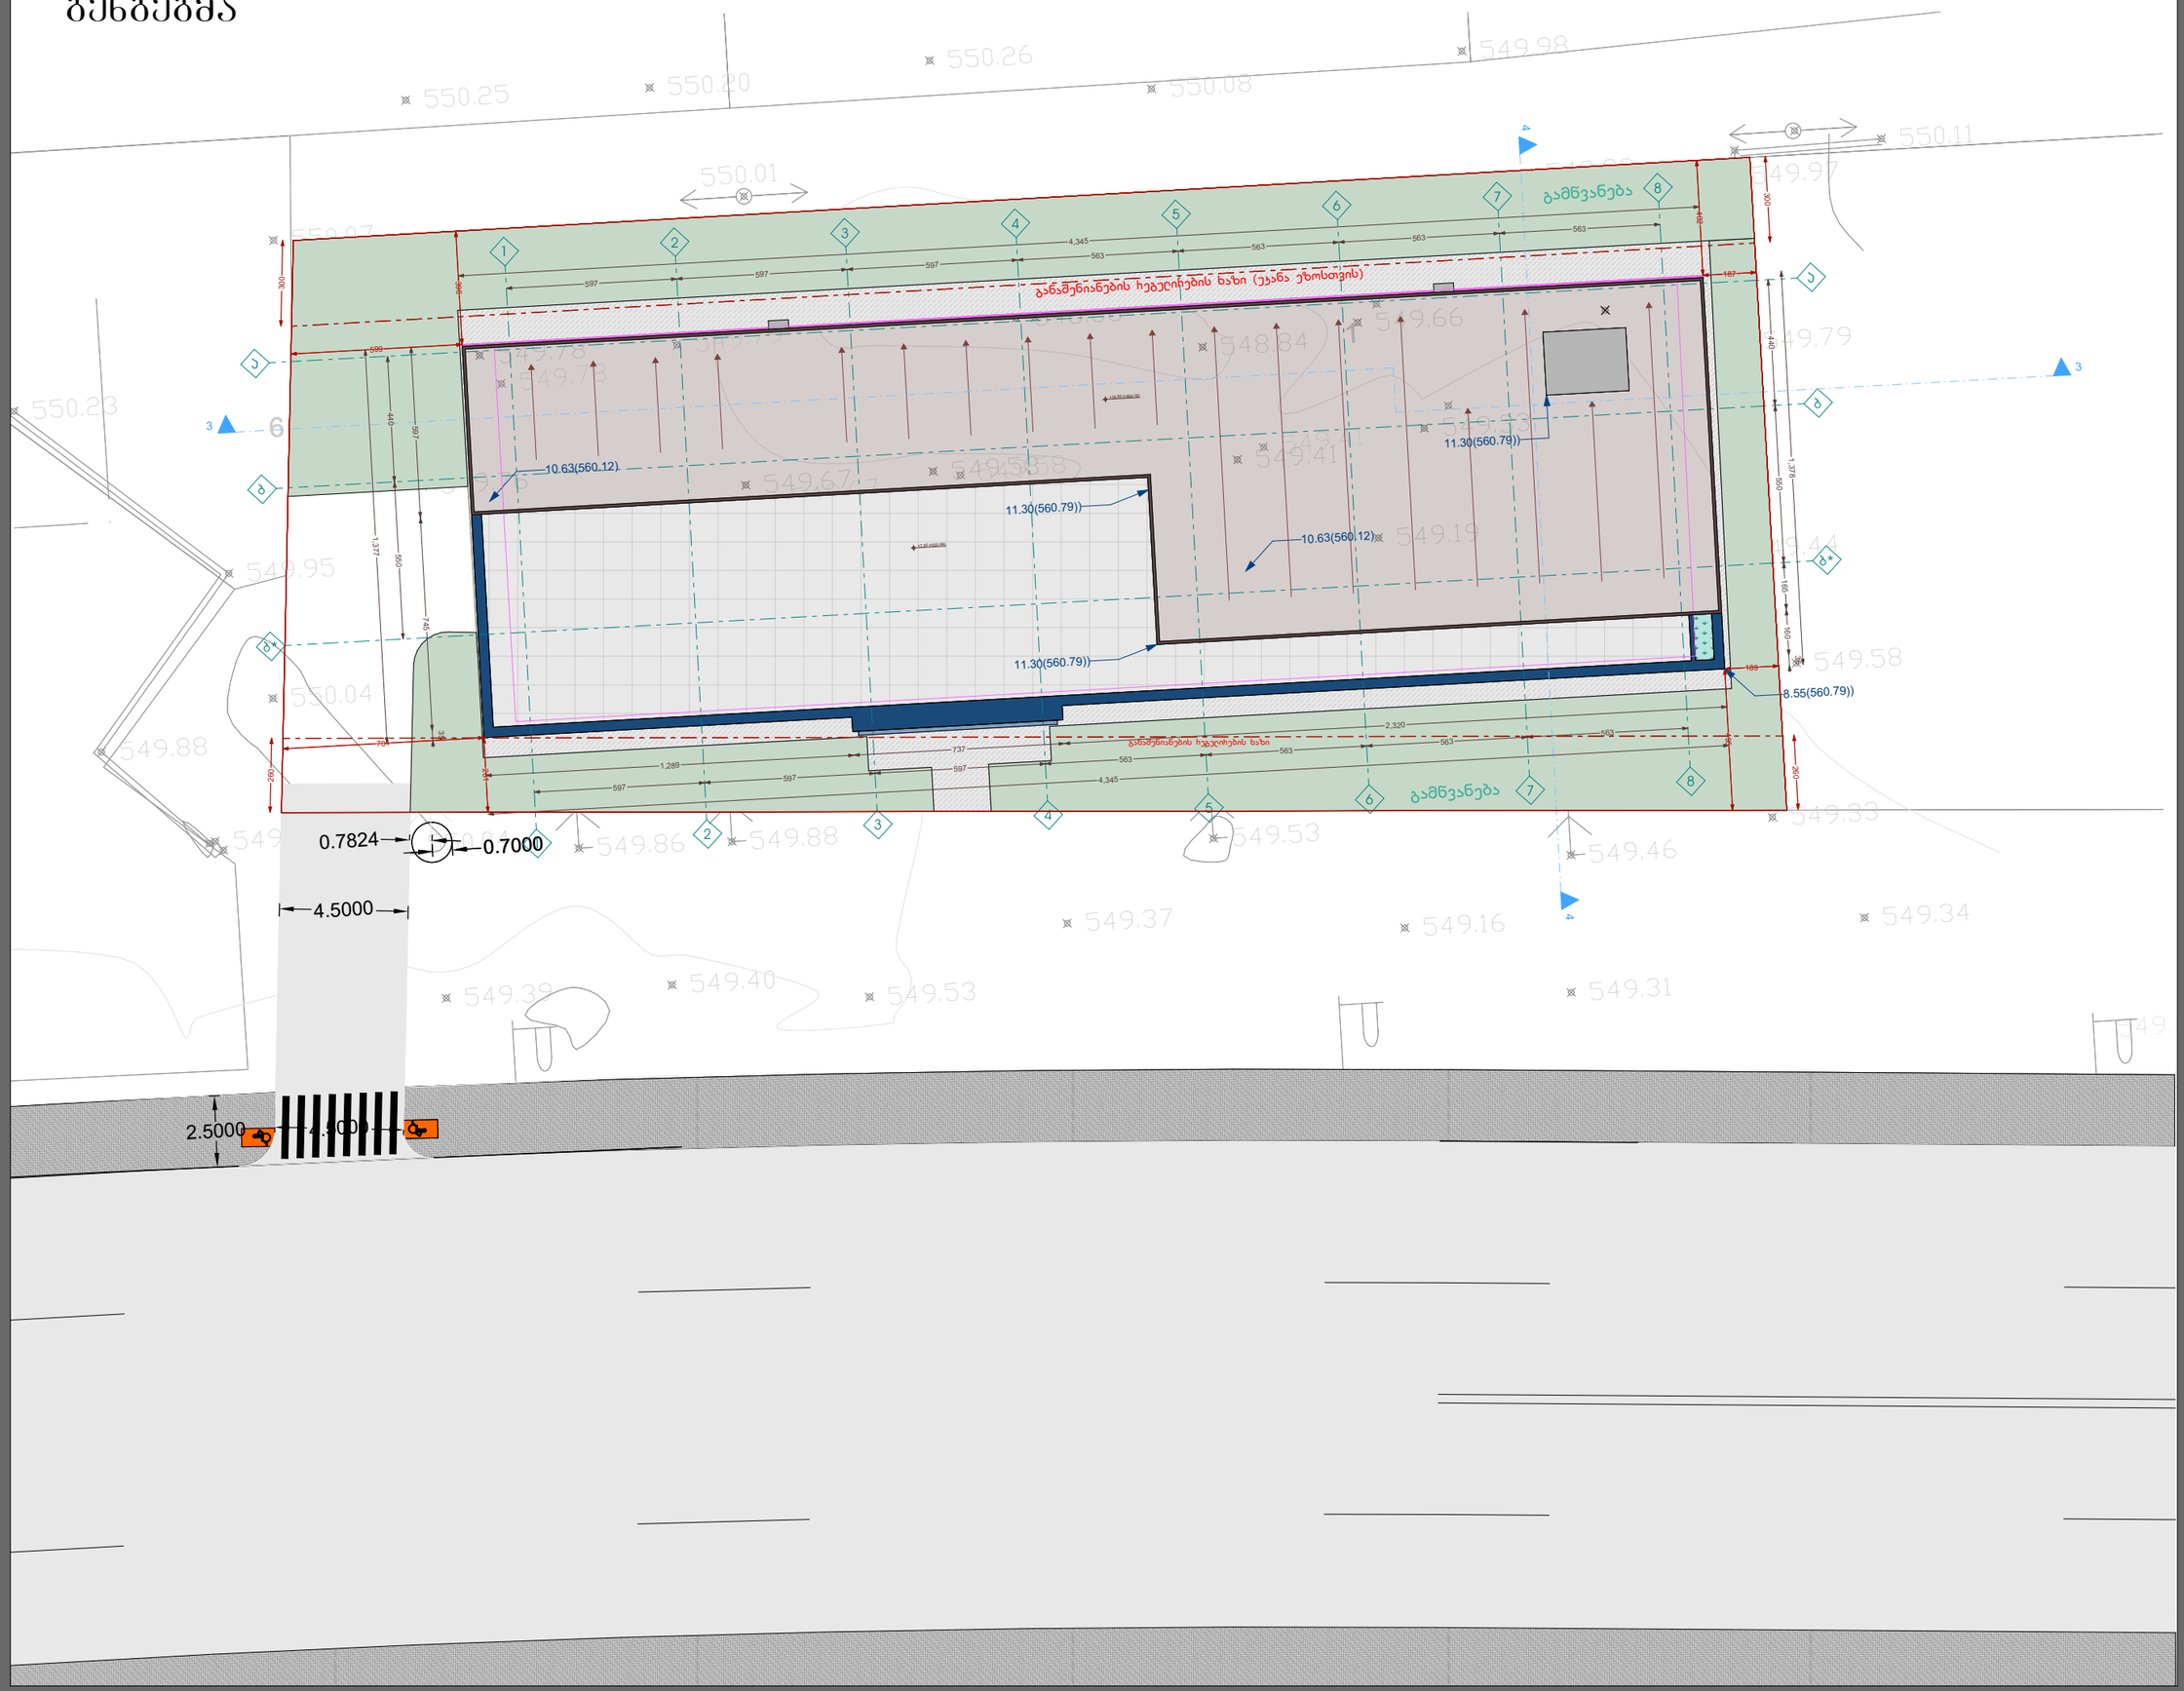

ექსპლიკაცია

პროექტის სახელწოდება

მრავალფუნქციური შენობა, საოფისე კომერციული

ნახაზი	გენგეგმა
საკადასტრო კოდი	ს/კ: 81.08.17.709
დამკვეთი	შ.პ.ს "mar-mot" ID ნომერი: 434159947
დირექტორი	შ.პ.ს
არქიტექტორი	ო.ჭ.ლ
არქიტექტორი	ზ.ა.ნ

ARCHIUM
architecture & design

2026 წელი

სიმაღლის განსაზღვრის სქემა

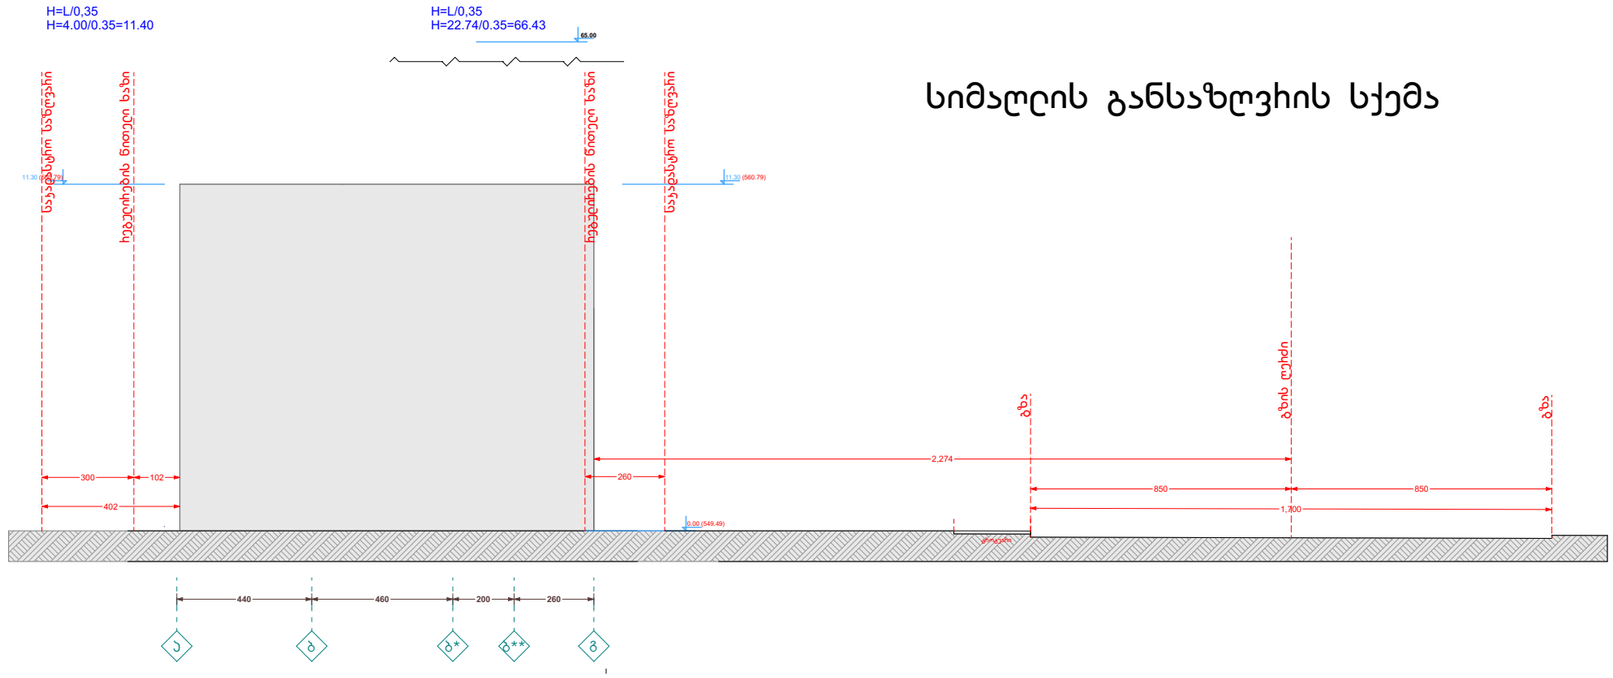

ექსპლიკაცია

პროექტის სახელწოდება

მრავალფუნქციური შენობა, საოფისე,კომერციული

ნახაზი	სქემა
საკადასტრო ნომერი	ს/კ: 81.08.17.709
დაკვეთა	შპს "mar-mot" ID ნომერი: 43159947
მთავარი არქიტექტორი	შ.პოპრაძე
არქიტექტორი	მ.ცხელიანი
არქიტექტორი	ზ.ხანანაშვილი

ARCHIUM
architecture & design

2026 წელი