


Pillar Park ᲓᲘᲦᲣᲛᲘ 8	პროექტი	მრავალბინიანი საცხოვრებელი სახლი, ქ. თბილისი, დიდუბის სასწავლო საცდელი მეურნეობის ტერიტორია. ს/კ 01.72.14.008.991	არქიტექტორი ხ.ხვედელიძე	მასშტაბი 1:150	ფორმატი A3	თარიღი 8/6/2026
	ნახაზის სახელი	ჭრილი 1-1	დაამუშავა თ.ნოზაძე			ფურცლის ნომერი A.01.6.1

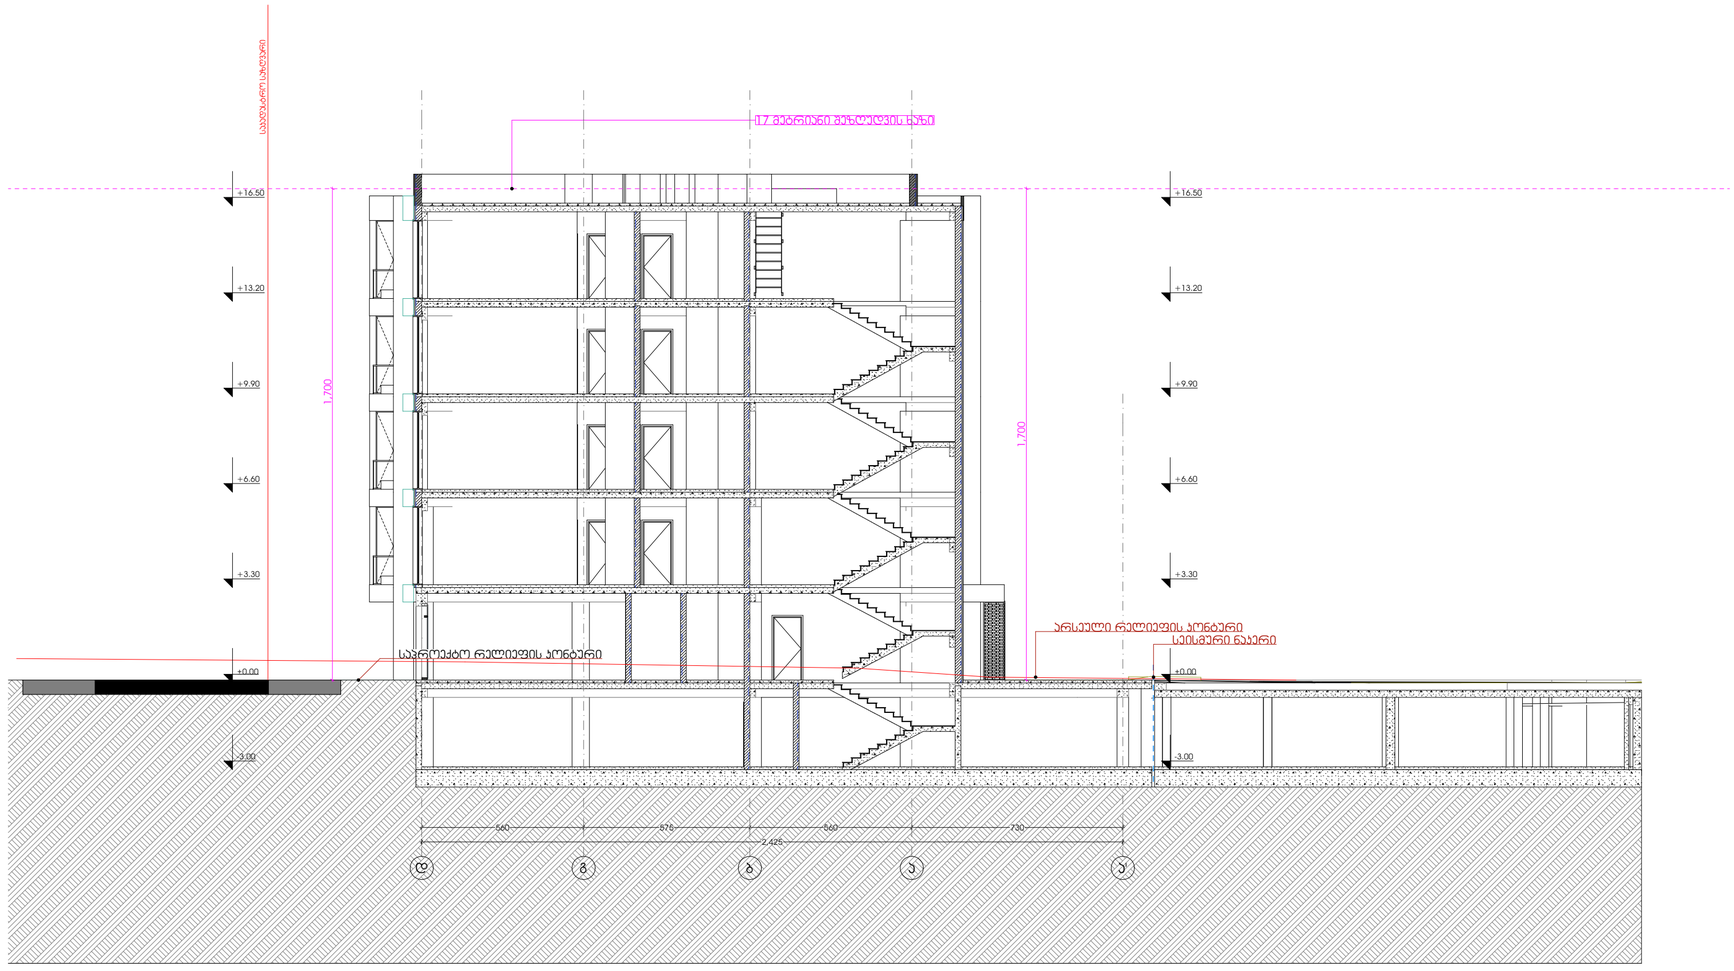

Pillar Park ᲓᲘᲦᲣᲑᲘ 8	პროექტი: მრავალბინიანი საცხოვრებელი სახლი, ქ. თბილისი, დიდუბის სასწავლო საცდელი მეურნეობის ტერიტორია. ს/კ 01.72.14.008.991	არქიტექტორი ხ.ხვედელიძე	მასშტაბი 1:150	ფორმატი A3	თარიღი 8/6/2026
	ნახაზის სახელი: ჭრილი 2-2	დაამუშავა თ.ნოზაძე			ფურცლის ნომერი A.01.6.2


სახურავი

წარმოსა 0,271 W/(m²K)
ვითი
შენობა:

ფაქტობრივი მნიშვნელობა

მოთ	მასალა	სისქე	λ [W/mK]	მოთხოვნებ	სამუ	დაშვებული
პირ	თერმულად კონდიცირებად სასრგებლო ფართობ	ნლიური ემ	განახლება	0,100		9. ექსპერტი
1	ბეტონი	20,0	1,350	0,148	ინფ	2000
2	ექსტრუდირებული პოლისტირონის ქაფი (XPS)	5,0	0,030	1,667	ინფ	25
3	ექსტრუდირებული პოლისტირონის ქაფი (XPS)	5,0	0,030	1,667	ინფ	25
4	ცემენტით მოჭიმვა	10,0	1,600	0,063	ინფ	2000
5	რეზინი	0,2	0,160	0,013	ინფ	1000
	გარე სითბოს გადაცემის წინააღმდეგობა	ეს პუნქტი 3	მაქსიმალუ	0,040	განა	

ვიზუალიზაცია:

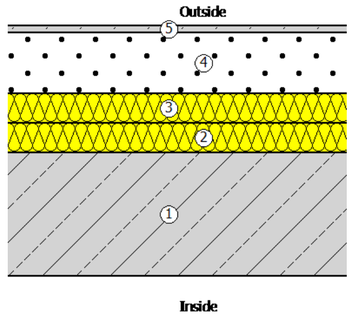

4. ენერგოეფექტურობის მინიმალური მოთხოვნები ტექნიკური სისტემებისთვის


გარე კედელი

წარმოსა 0,345 W/(m²K)
ხვითი
შენობა:

ფაქტობრივი მნიშვნელობა

მოთ	მასალა	სისქე	λ [W/mK]	მოთხოვნებ	სამუ	დაშვებული
პირ	თერმულად კონდიცირებად სასრგებლო ფართობ	ნლიური ემ	განახლება	0,130		9. ექსპერტი
1	სარემონტო ფითხი/ბათქაში	1,0	0,650	0,015	ინფ	1400
2	კერამიკული ბლოკი MP24080	19,0	0,151	1,258	ინფ	915
3	მინერალური ბამბა (MW)	5,0	0,035	1,429	ინფ	260
4	ცემენტის ფითხი/ბათქაში	0,5	1,600	0,003	ინფ	2000
5	კლინკერის აგურები	2,0	0,800	0,025	ინფ	1700
	გარე სითბოს გადაცემის წინააღმდეგობა	ეს პუნქტი 3	მაქსიმალუ	0,040	განა	

ვიზუალიზაცია:

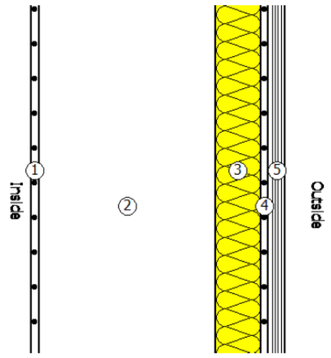


იატაკი


წარმოსა 0,369 W/(m²K)
ვითი
შენობა:


ფაქტობრივი მნიშვნელობა


მოთ	მასალა	სისქე	λ [W/mK]	მოთხოვნებ	სამუ	დაშვებული
პირ	თერმულად კონდიცირებად სასრგებლო ფართობ	ნლიური ემ	განახლება	0,170		9. ექსპერტი
1	ცემენტით მოჭიმვა	5,0	1,600	0,031	ინფ	2000
2	ექსტრუდირებული პოლისტირონის ქაფი (XPS)	5,0	0,030	1,667	ინფ	25
3	რკინაბეტონი	20,0	2,600	0,077	ინფ	2500
4	ბეტონი	80,0	1,350	0,593	ინფ	2000
	გარე სითბოს გადაცემის წინააღმდეგობა	ეს პუნქტი 3	მაქსიმალუ	0,170	განა	

ვიზუალიზაცია:

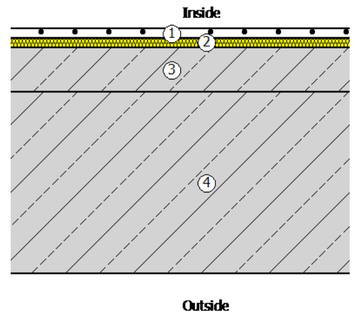

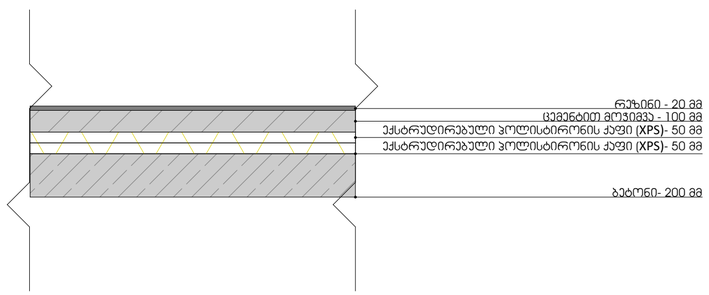

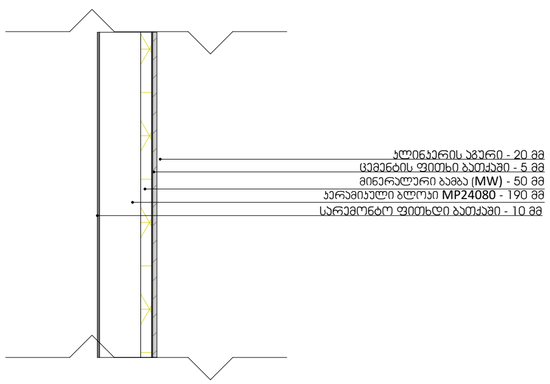

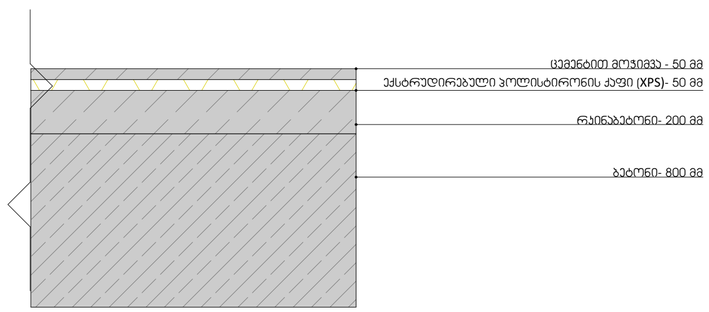

Pillar Park ᲓᲘᲚᲝᲛᲘ 8

პროექტი	მრავალბინიანი საცხოვრებელი სახლი, ქ. თბილისი, დიღმის სასწავლო საცდელი მეურნეობის ტერიტორია. ს/ს 01.72.14.008.991	არქიტექტორი ხ.ხვედელიძე	მასშტაბი 1:1 / ფორმატი A3 / თარიღი 08.05.2026
ნახაზის სახელი	ფასადების დეტალური ნახაზი	დაამუშავა თ.ნოზაძე	ფურცლის ნომერი A.01.5.5