სართულის გეგმა +0,00 ნიშნულზე

მ 1:200

პირობითი აღნიშვნები:

- არსებული კედლები
- ასაშენებელი კედლები
- საპროექტო ფართი

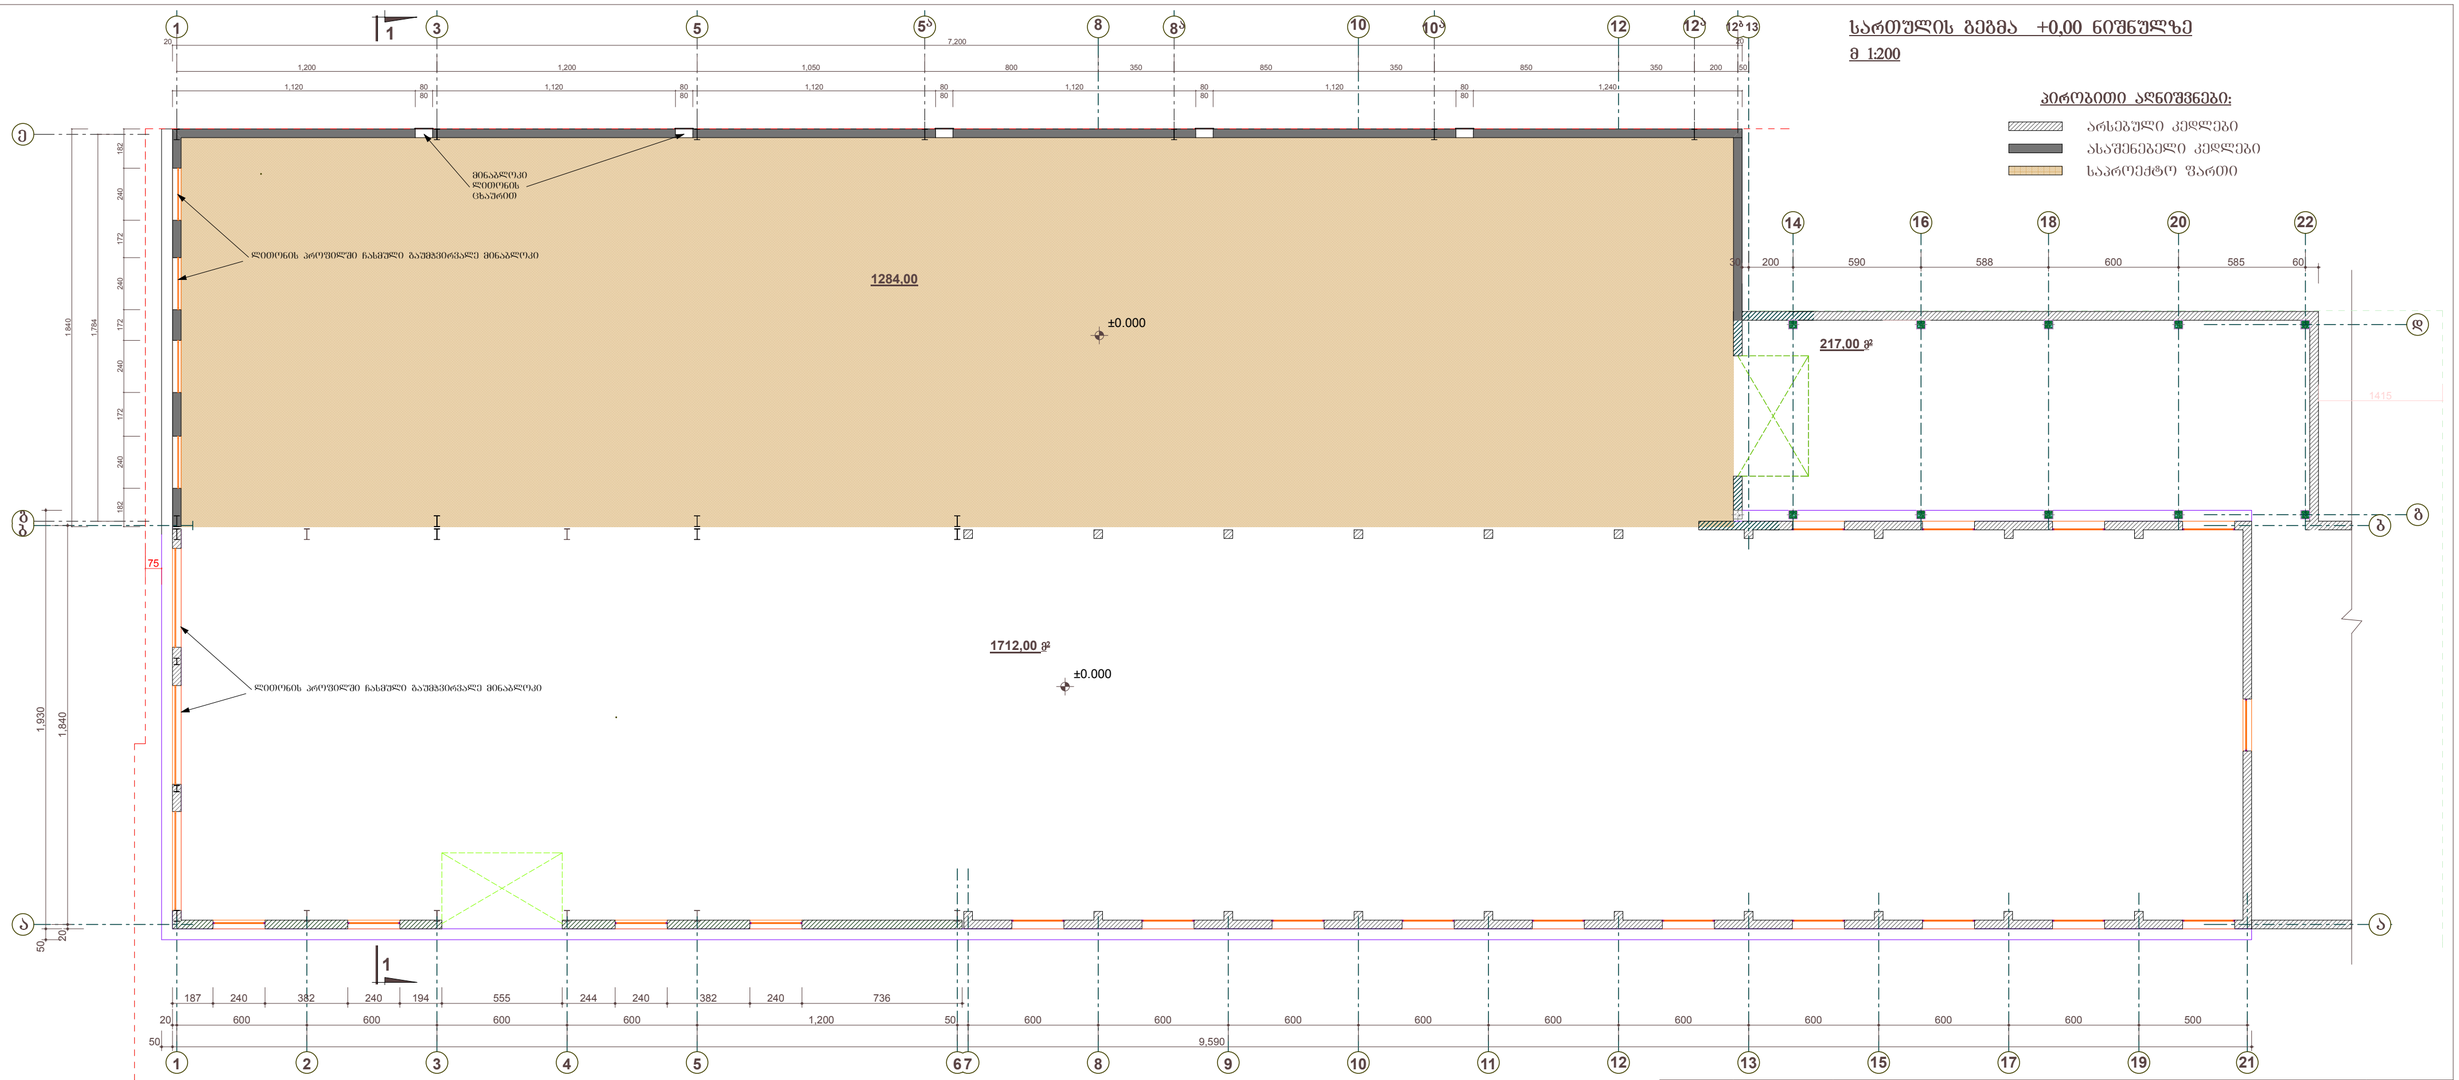

			ქ. ოზურგეთი, ქინძმარაულის ქ. №5/7 შეღებვის მრგვალი და არეკვეთილ. მილების წარმოების საამქრო	2013
			არქიტექტურული ნაწილი	
პრ. ავტორი	ო.მაკასარაშვილი			
შესრულა	ვ.მაკასარაშვილი		სართულის გეგმა ±0,00 ნიშნულზე	სტადია: მდ. / შეკვეთილი: მდ. / შეკრებილი: