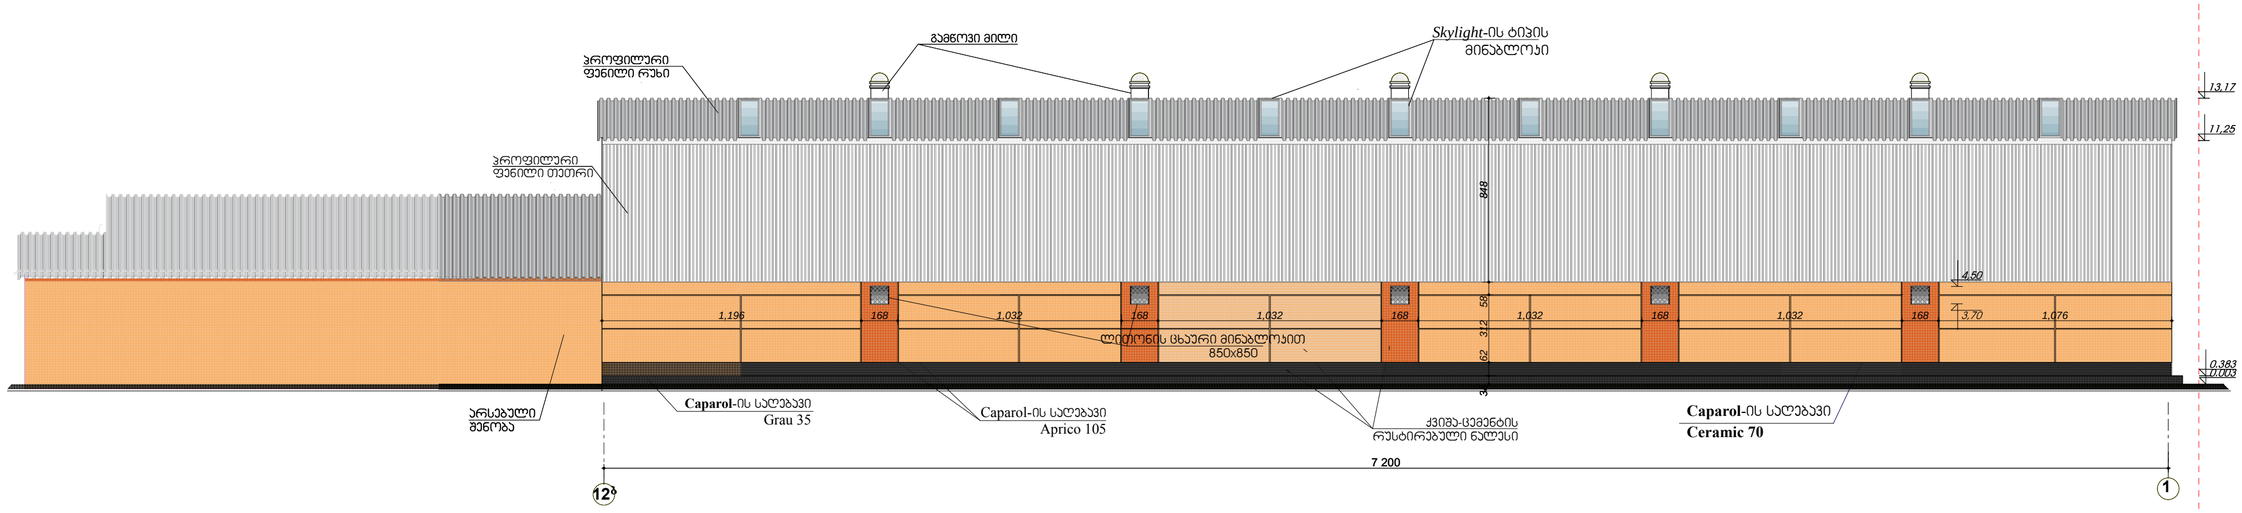

ფასადი "12ბ" - "1" ღერძებს შორის

m 1:200

xelmZRv. თ.მაკასარაშვილი

პრ. ავტორი თ.მაკასარაშვილი

შეასრულა ვ.მაკასარაშვილი

ქ. თბილისი, ქინძმარაულის ქ. #5/7

ფოლადის მრგვალი და პროფილ. მილების

წარმოების საამქრო

თანამდებობა გვარი ხელმოწერა

შეამოწმა თ.მაკასარაშვილი სტადია ფურც. ფურც-ბი დაკვ.

არქიტექტურული ნაწილი

ფასადი "12ბ" - "1" ღერძებში

7 200

0.003

0.383

13,17

38 62 312 58 848 3,70 4,50

11,25

12b 1

ჩაპაროლ-ის საღებავი

Aprico 105

ჩაპაროლ-ის საღებავი

Grau 35 ჩაპაროლ-ის საღებავი

Ceramic 70

profiluri

ფენილი რუხი

გამწოვი მილი Skylight-ის ტიპის

minabloki

ქვიშა-ცემენტის
რუსტირებული ნალესი

არსებული

შენობა

1,196 168 1,032 168 1,032 168 1,032 168 1,032 168 1,076

ლითონის ცხაური მინაბლოკით

profiluri

ფენილი თეთრი

850X850