

მიშენების ჭრილი 1 - 1

მ 1:200

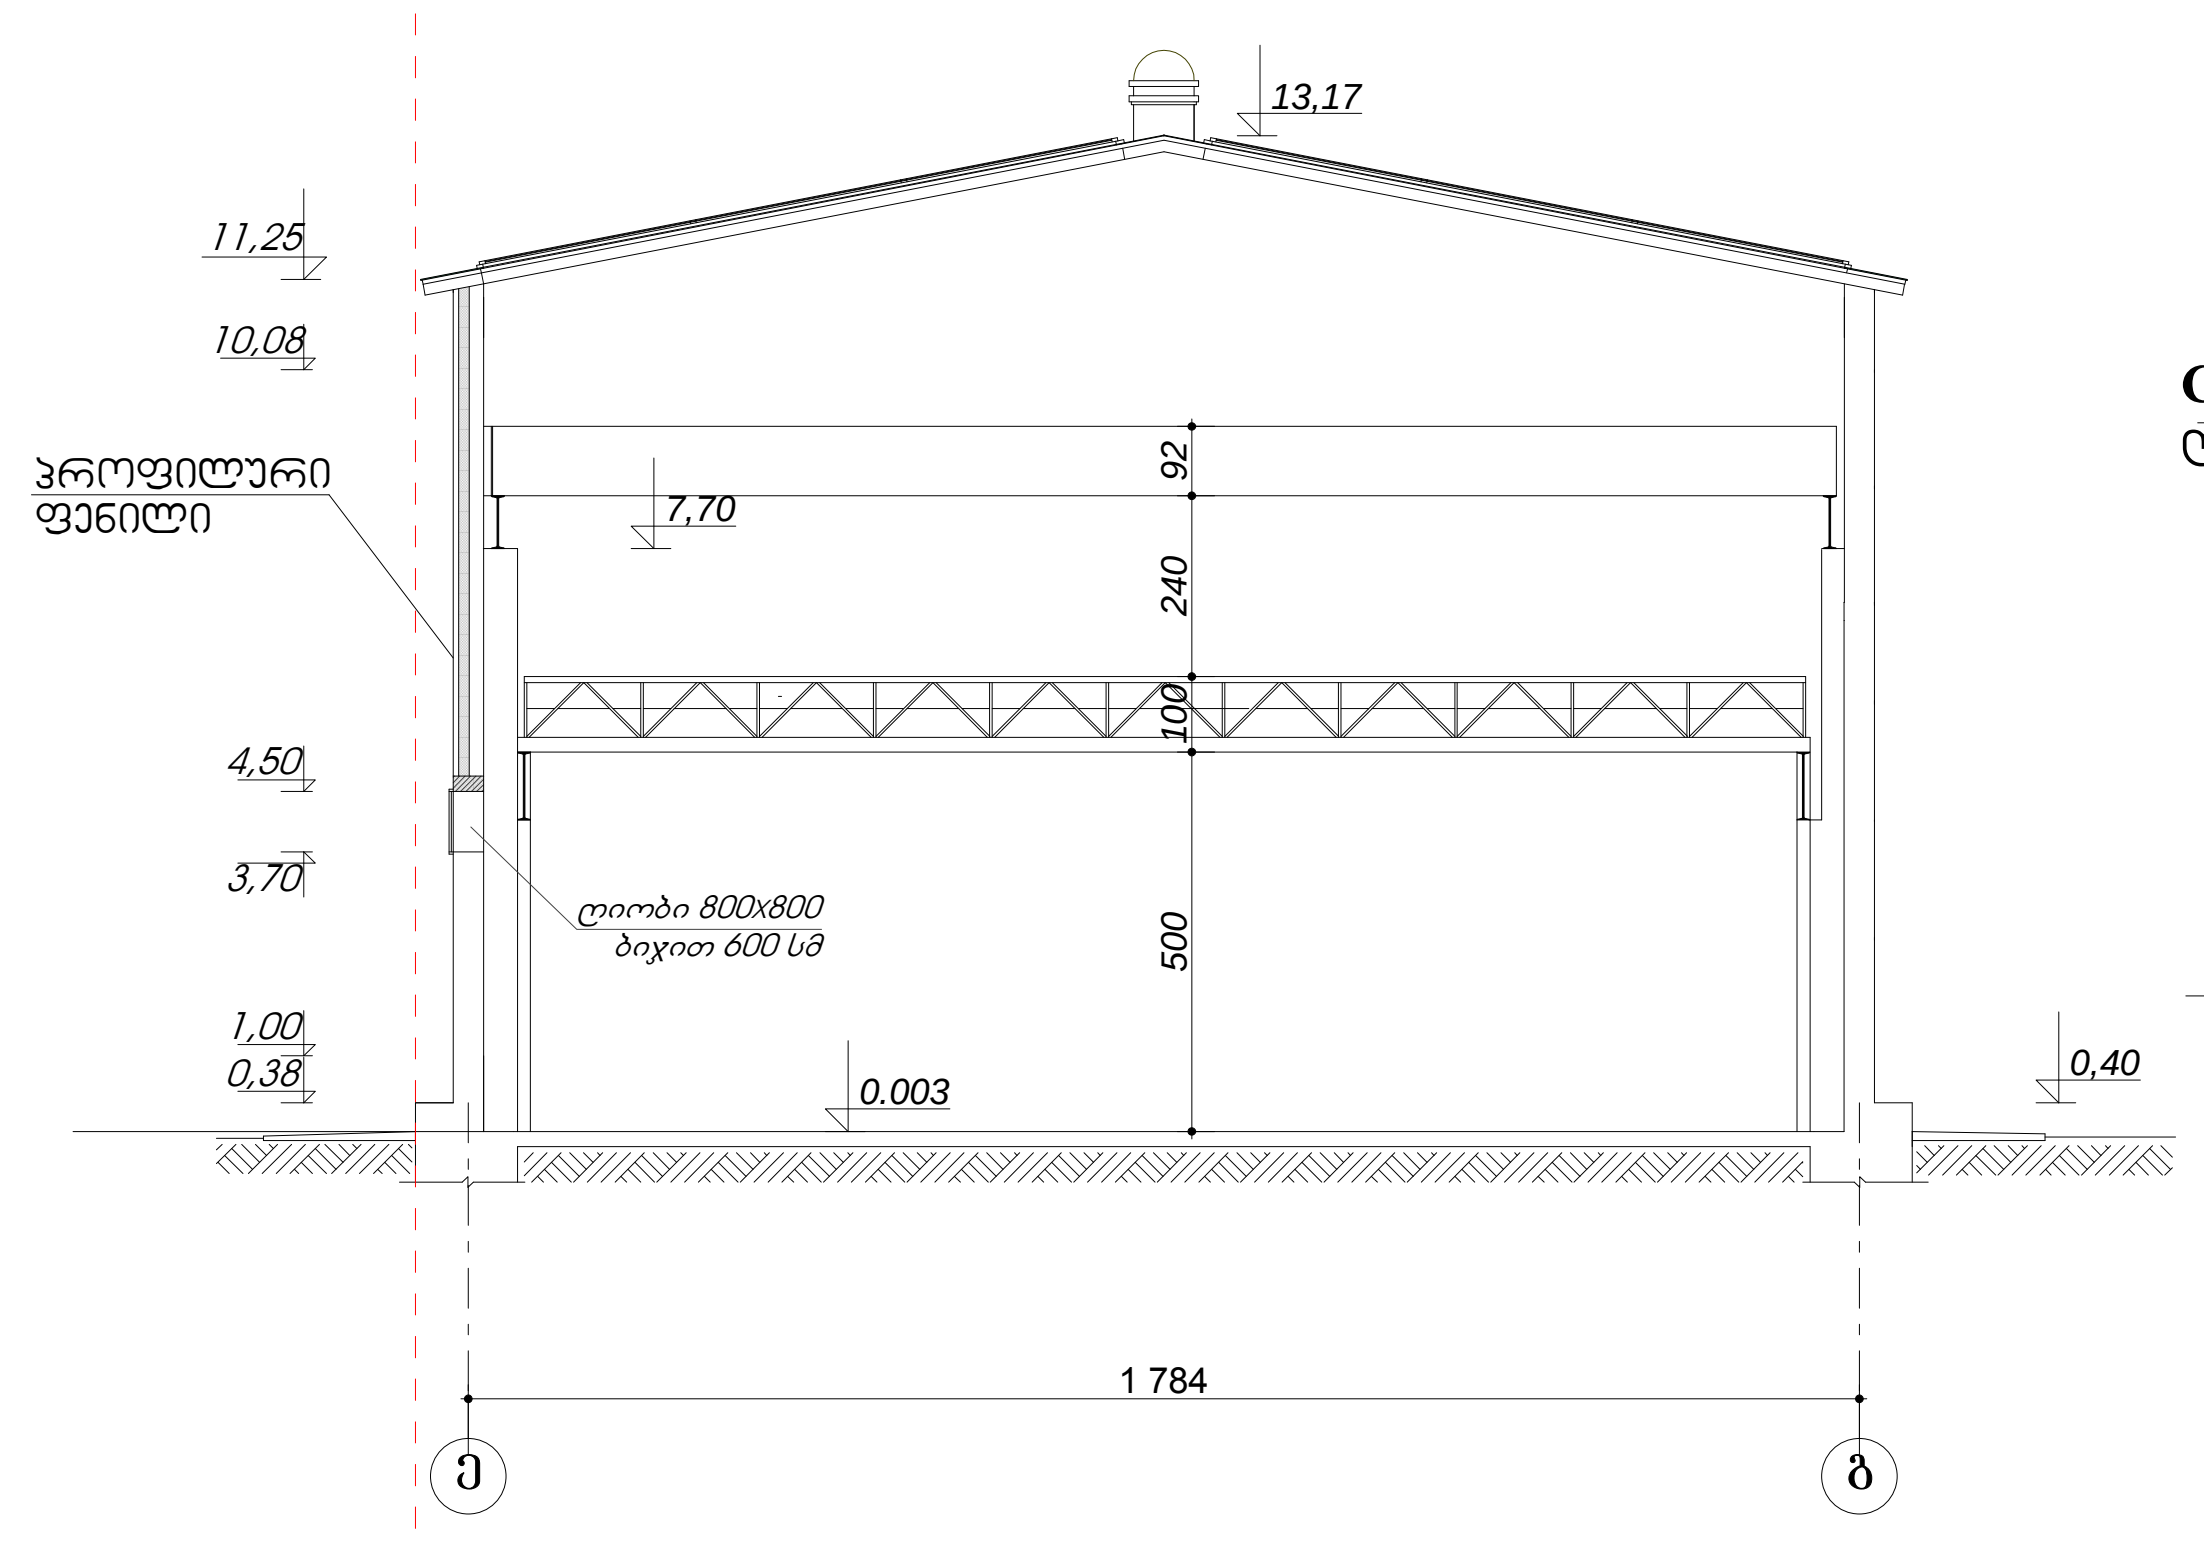

ფასადი "ე" - "ა" ღერძებს შორის


მ 1:200

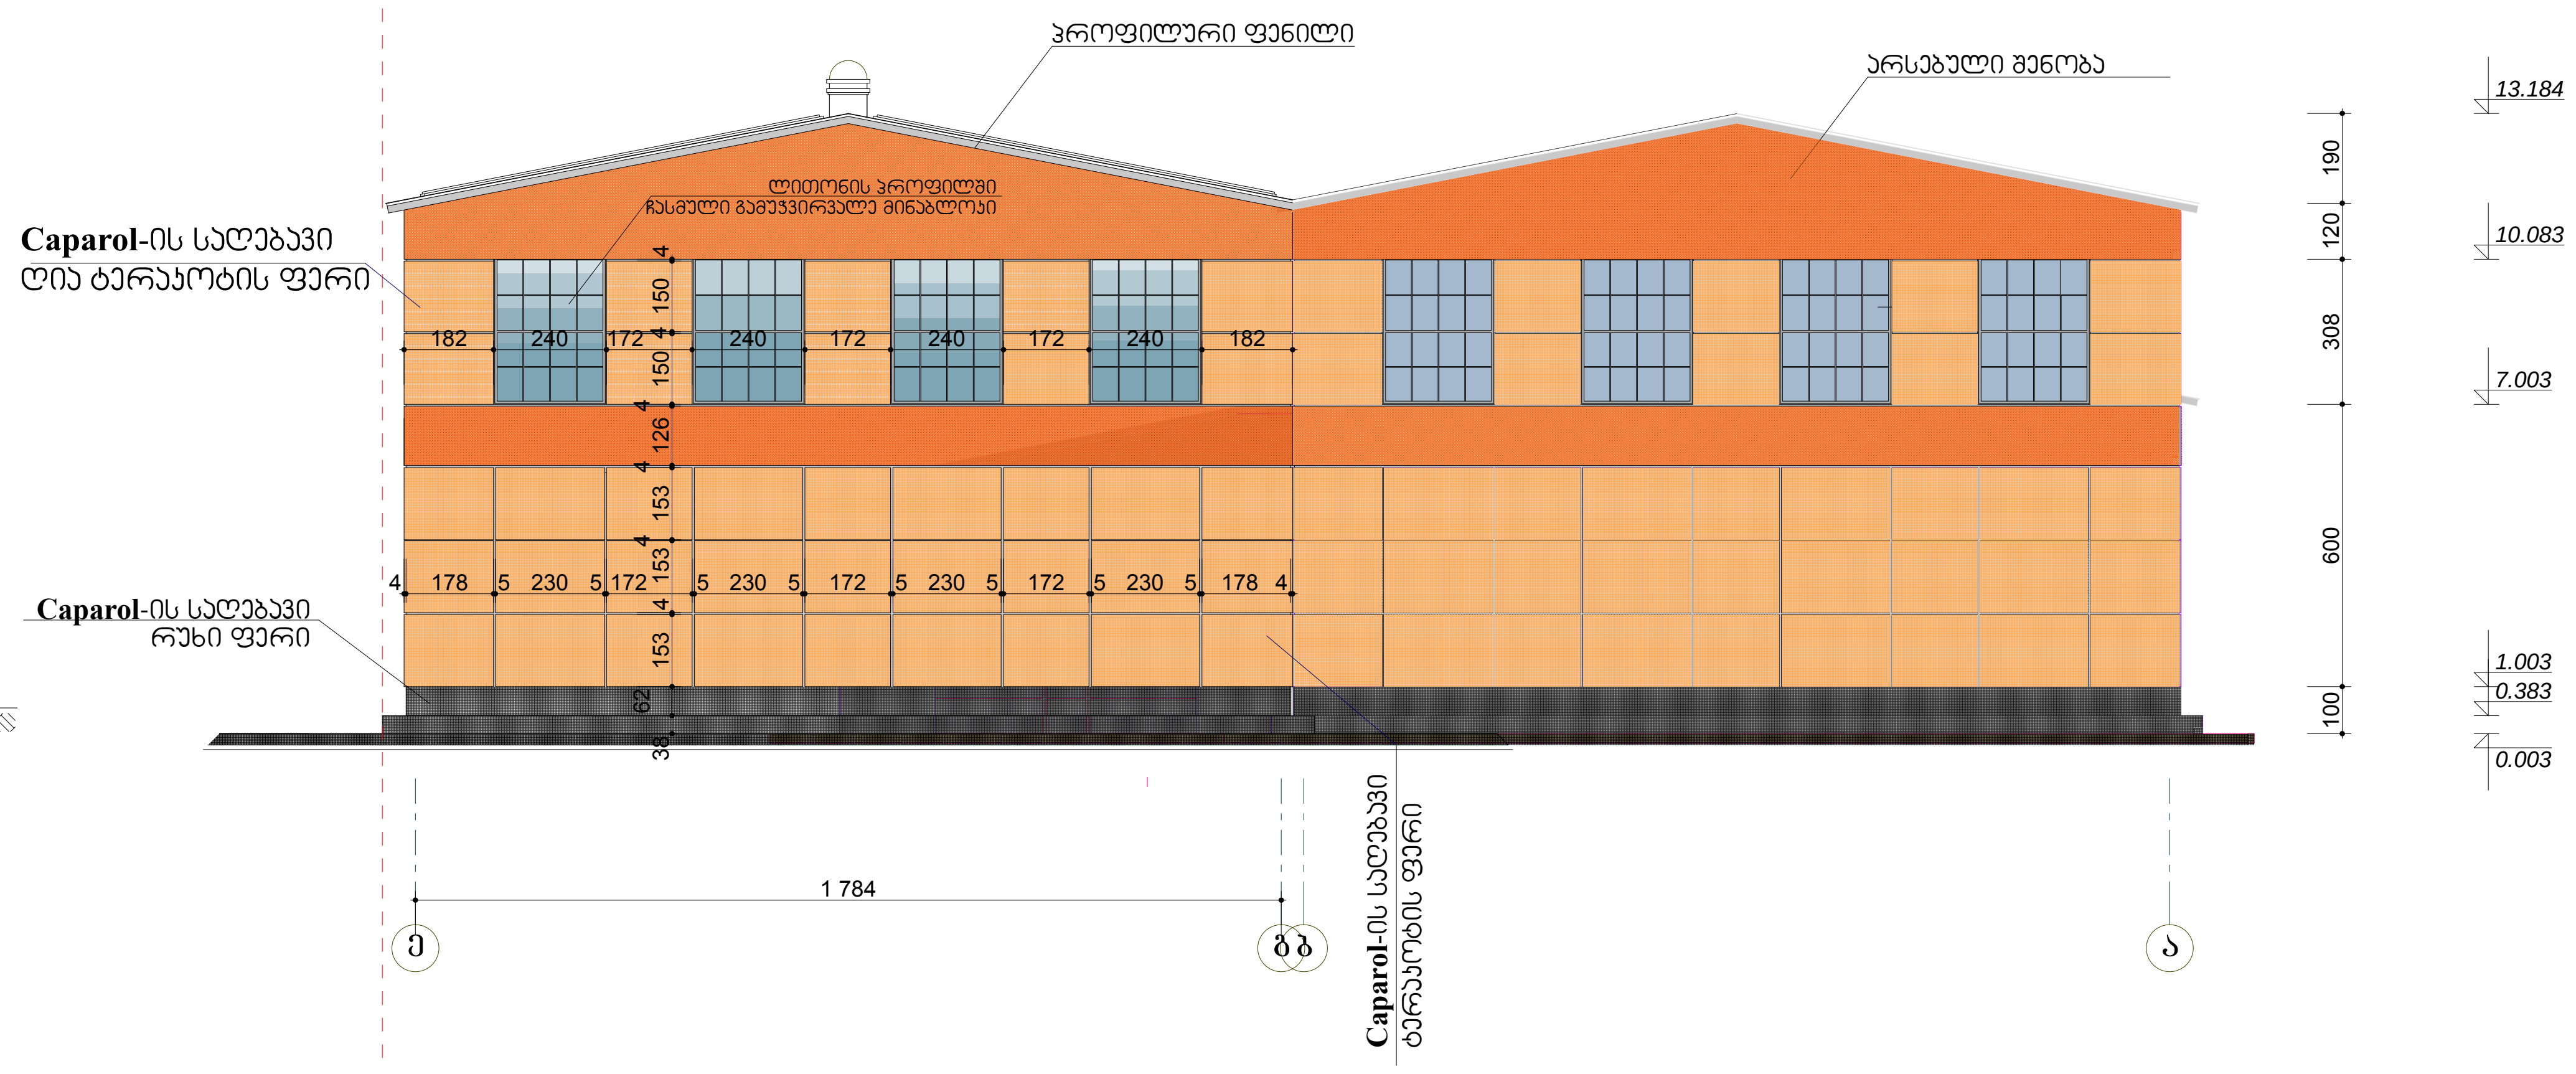

თანამდებობა	გვარი	ხელმოწერა	ქ. თბილისი, ქინძმარაულის ქ. №5/7 ფოლადის მრგვალი და პროფილ. მილების წარმოების საამქრო
ხელმძღვ.	მაკასარაშვილი		
პრ. ავტორი	მაკასარაშვილი		არქიტექტურული ნაწილი
			ჭრილი 1-1; ფასადი "ე"-"ა" ღერძებში
შესრულა	მაკასარაშვილი		
შეამოწმა	მაკასარაშვილი		სტადია / ფურც. ა-4 / ფურც-ბი / დაკვ.

ფასადი "12ბ" - "1" ღერძებს შორის

მ 1:200

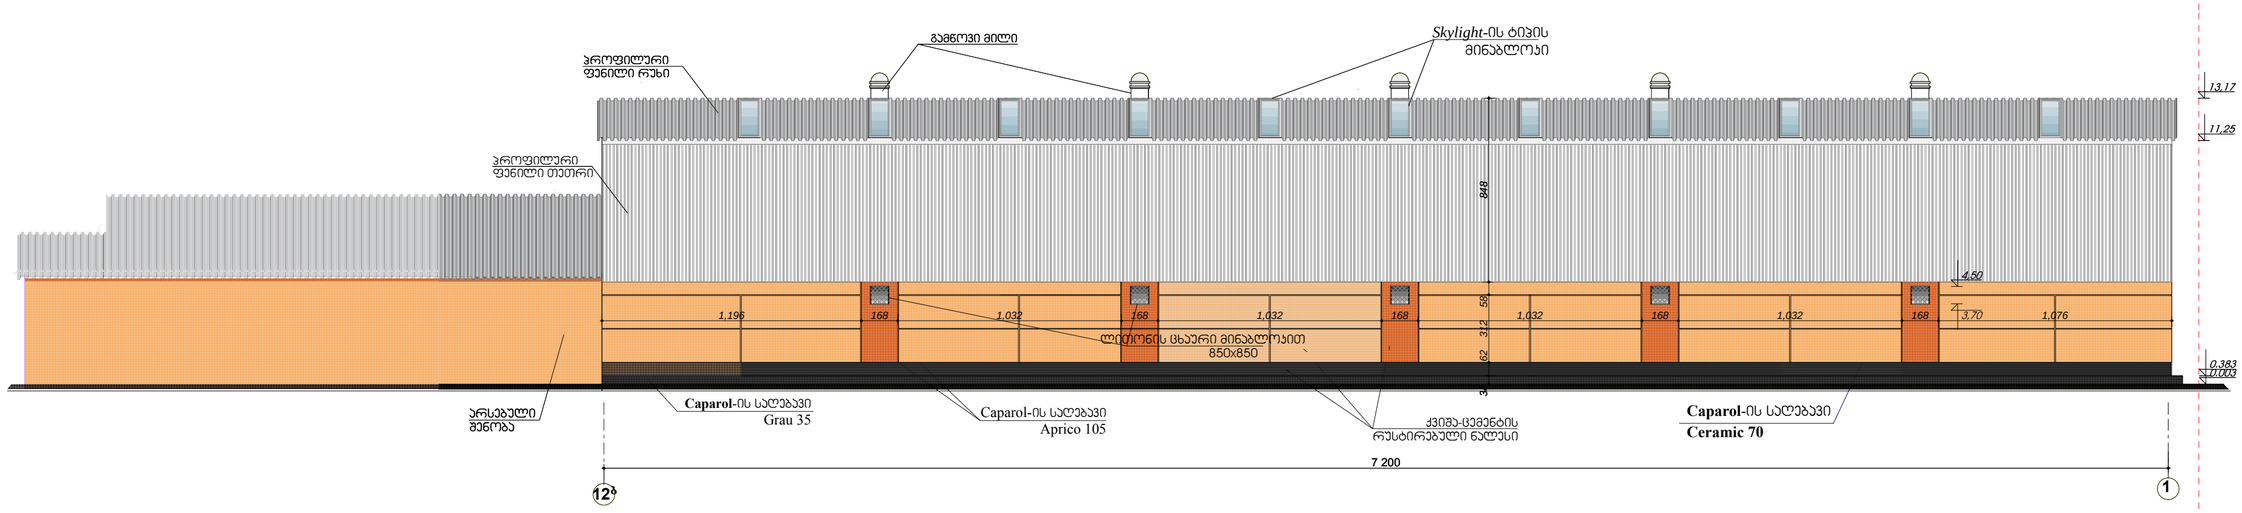

თანამდებობა	გვარი	ხელმოწერა	ქ. ობოლისი, ქონქმარაშლის ქ. №5/7 ფოლადის მრგვალი და პროფილ. მილების წარმოების საამქრო
ხელმძღვ.	მ.შაქასარაშვილი		
პრ. ავტორი	მ.შაქასარაშვილი		არქიტექტურული ნაწილი
			ფასადი "12ბ" - "1" ღერძებში
შესრულა	გ.შაქასარაშვილი		
შესამოწმა	მ.შაქასარაშვილი		სტადია / შტრც. / შტრც-ბი / ლაკ.