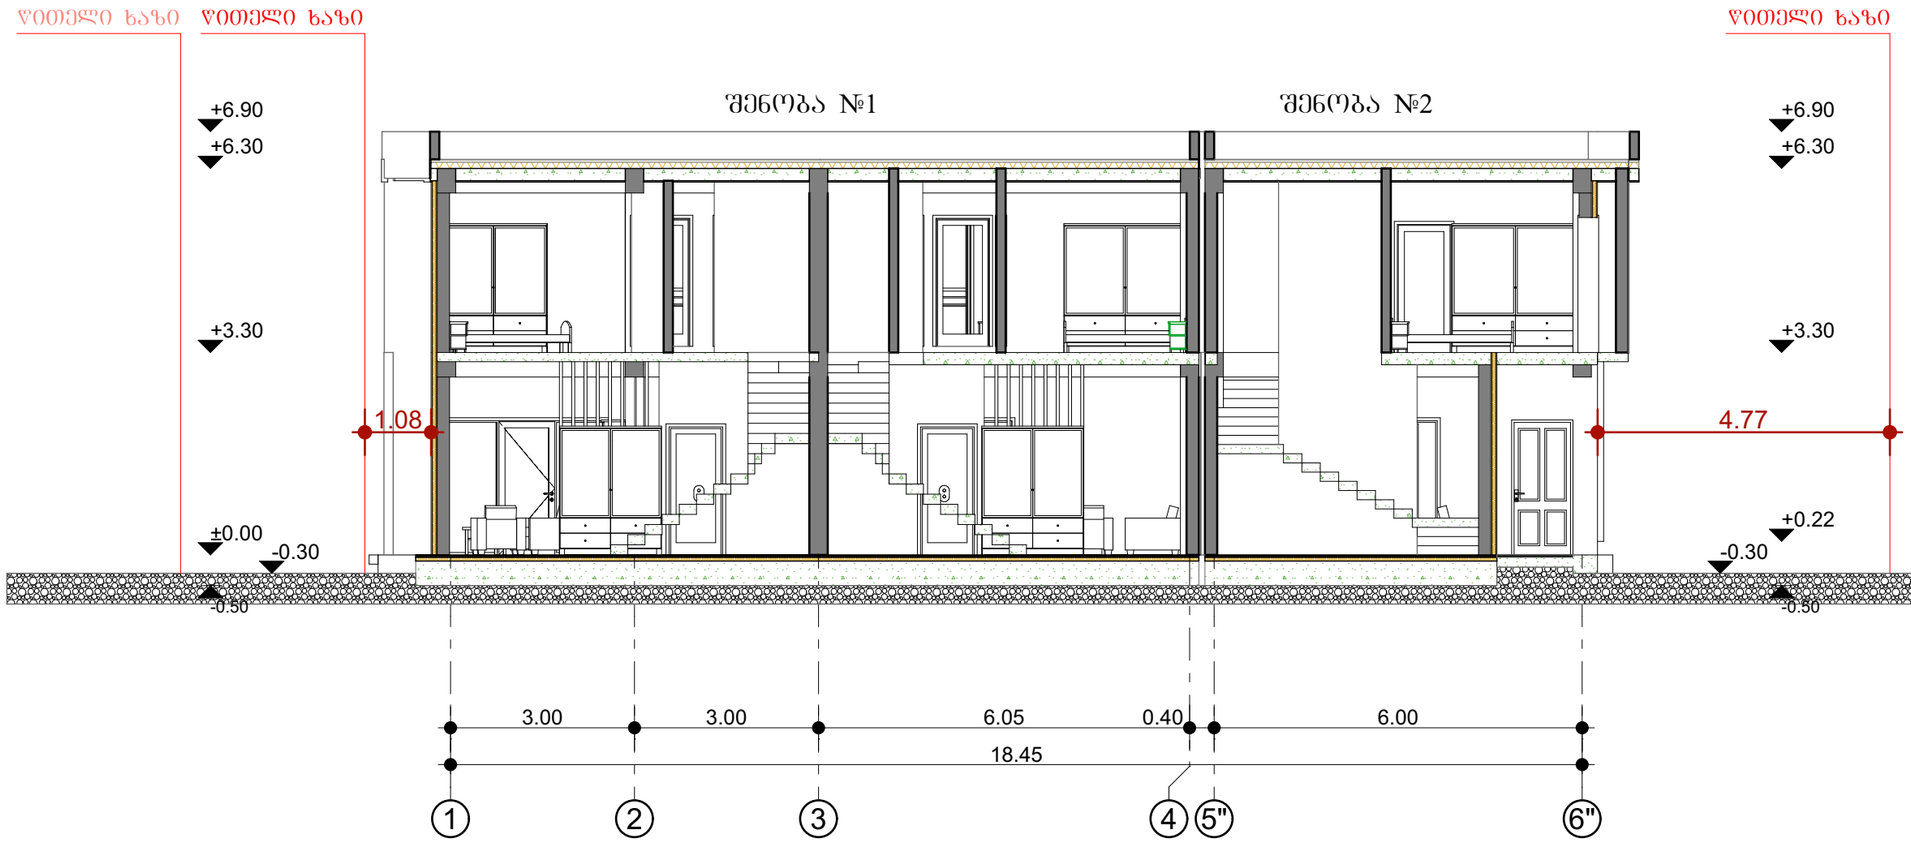

არქიტექტურული სტუდია

შ.პ.ს "ქორ"

TEL: 511 17 72 01

core.org.ge@gmail.com

CORE
არქიტექტურა და სანებართვო სერვისები

"CORE" LTD შპს "ქორ" CORE 405384422 არქიტექტურა და სანებართვო სერვისები

დამკვეთი	შპს "ᲝᲫᲡ ᲚᲐᲝ"

პროექტის დასახელება

ᲝᲠᲝ ᲘᲜᲓᲘᲕᲘᲓᲣᲐᲚᲣᲠᲘ ᲝᲠ ᲑᲘᲜᲘᲐᲜᲘ ᲡᲐᲪᲮᲝᲕᲠᲔᲑᲔᲚᲘ ᲡᲐᲮᲚᲘ

მისამართი
Address

ᲥᲐᲚᲐᲥᲘ ᲗᲑᲘᲚᲘᲡᲘ ᲘᲜᲢᲔᲠᲜᲐᲢᲘᲡ ᲥᲣᲩᲐ №20

ს/კ 01.12.14.093.064

არქიტექტურული ნაწილი

პროექტის სტატუსი

შეთანხმებული პროექტის ცვლილება

შემსრულებლები		
თანამდებობა	სახელი, გვარი	ხელმოწერა
დირექტორი	ლ.ᲮᲝᲮᲣᲐ	
მთ. არქიტექტორი	ნ.ᲥᲝᲑᲐᲚᲘᲐ	
ვიზუალიზაცია	ი.ᲠᲔᲕᲐᲖᲐᲨᲕᲘᲚᲘ	

შენიშვნა

გვერდი	მასშტაბი	ფურცლის ზომა
A.03.1	**1:100**	**A3**

ქ.თბილისი
2026 წელი

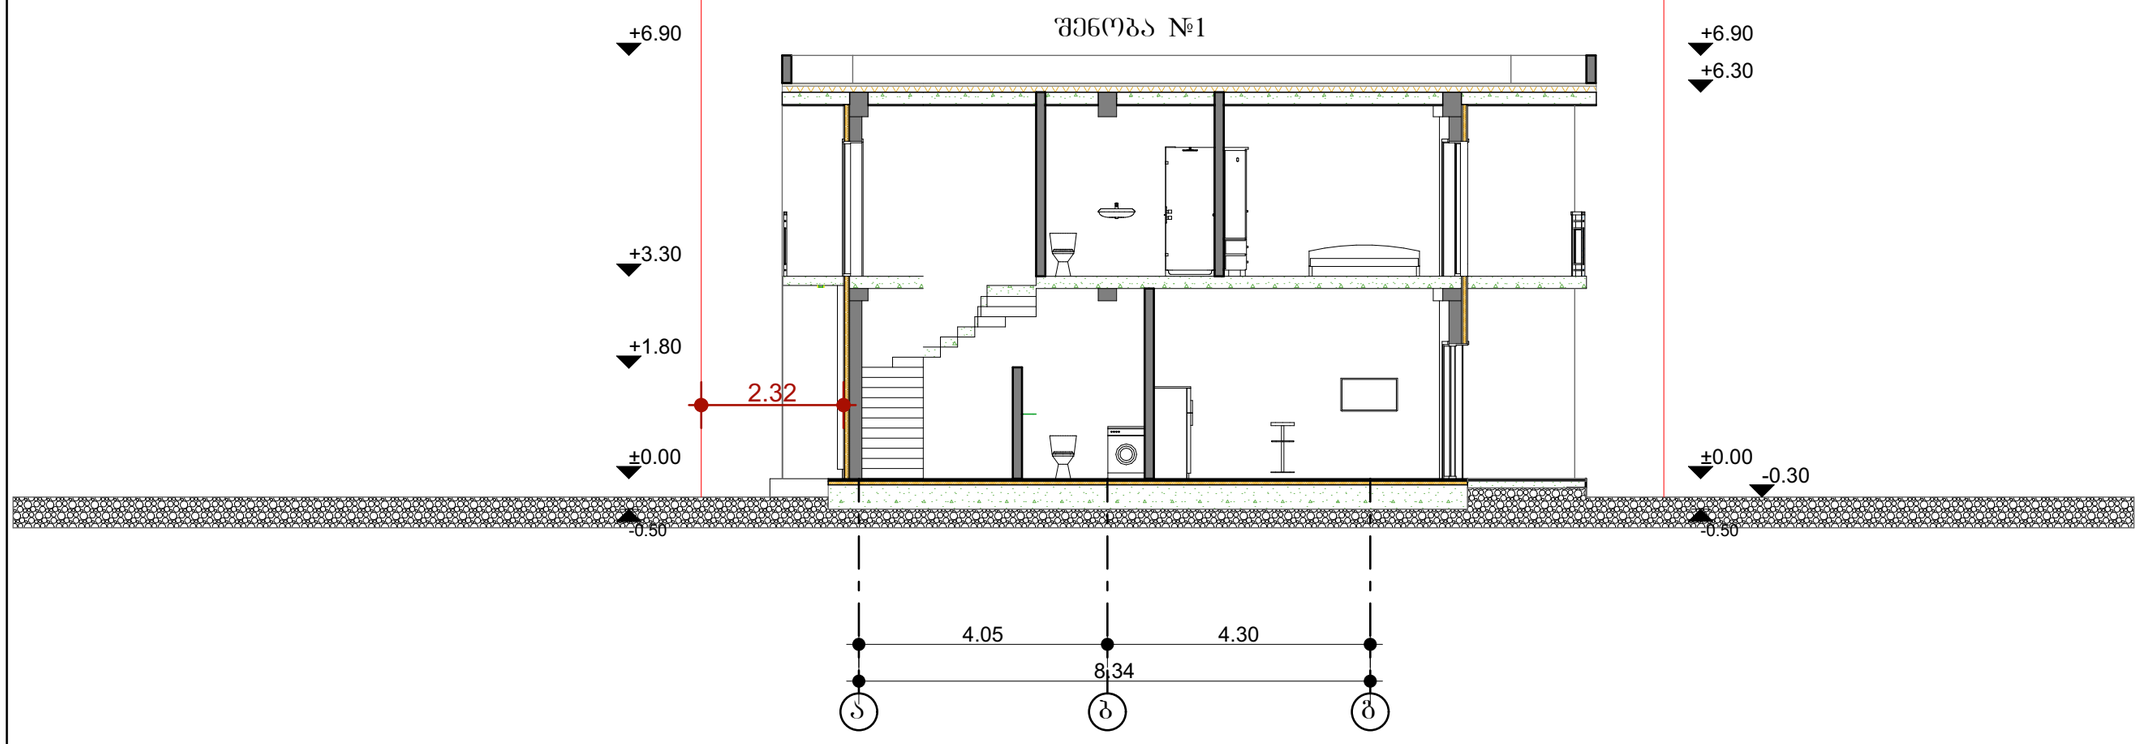

არქიტექტურული სტუდია

შ.პ.ს "ქორ"

TEL: 511 17 72 01

core.org.ge@gmail.com

CORE
არქიტექტურა და სანებართვო სერვისები

'CORE' LTD შპს 'ქორ' CORE 405384422 არქიტექტურა და სანებართვო სერვისები

დამკვეთი	შპს "იძს ლაინ"

პროექტის დასახელება

ორი ინდივიდუალური ორ ბინიანი საცხოვრებელი სახლი

მისამართი
Address

ქალაქი თბილისი ინტერნატის ქუჩა №20

ს/კ 01.12.14.093.064

არქიტექტურული ნაწილი

პროექტის სტატუსი

შეთანხმებული პროექტის ცვლილება

შემსრულებლები		
თანამდებობა	სახელი, გვარი	ხელმოწერა
დირექტორი	ლ.ბოხუა	
მთ. არქიტექტორი	ნ.ქოჩალია	
ვიზუალიზაცია	ო.რევიაზაშვილი	

შენიშვნა

გვერდი	მასშტაბი	ფურცლის ზომა
A.03.2	1:100	A3

ქ.თბილისი
2026 წელი

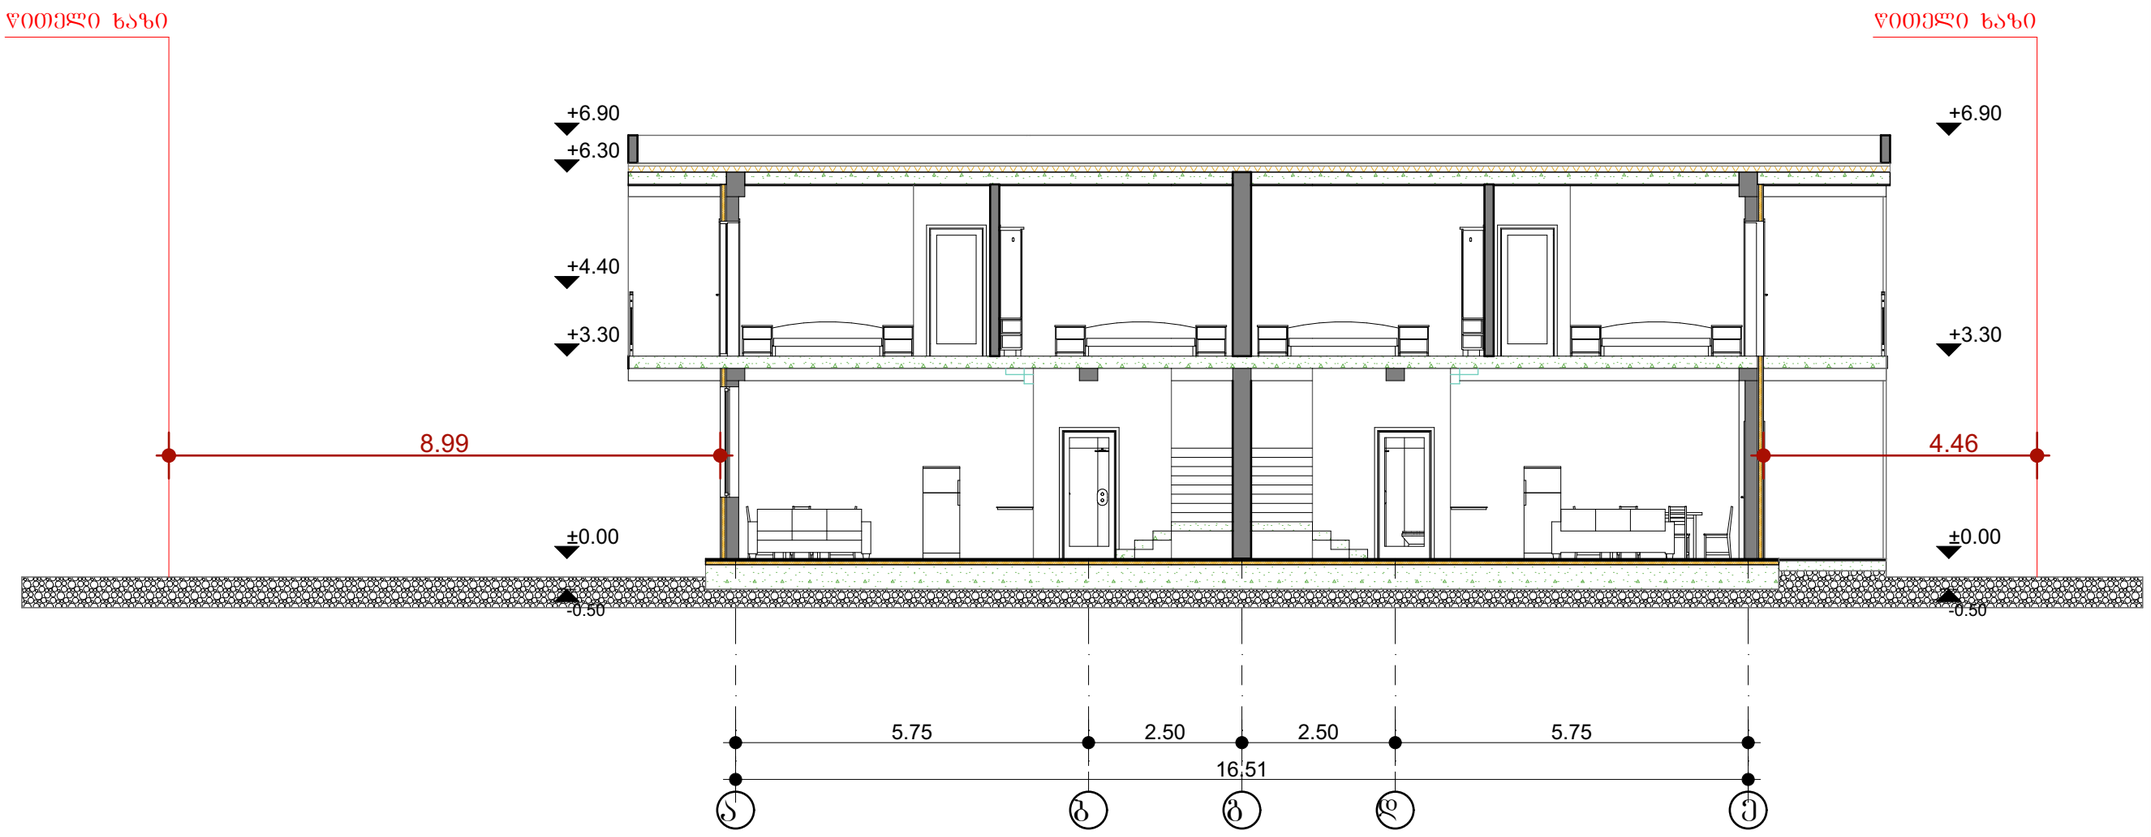

არქიტექტურული სტუდია

შ.პ.ს "ქორ"

TEL: 511 17 72 01

core.org.ge@gmail.com

CORE
არქიტექტურა და სანებართვო სერვისები

დამკვეთი	შპს "იძს ლაინ"

პროექტის დასახელება

ორი ინდივიდუალური ორ ბინიანი საცხოვრებელი სახლი

მისამართი
Address

ქალაქი თბილისი ინტერნატის ქუჩა №20

ს/კ 01.12.14.093.064

არქიტექტურული ნაწილი

პროექტის სტატუსი

შეთანხმებული პროექტის ცვლილება

შემსრულებლები		
თანამდებობა	სახელი, გვარი	ხელმოწერა
დირექტორი	ლ.ბოხუა	
მთ. არქიტექტორი	ნ.ქობალია	
ვიზუალიზაცია	ი.რევიაზაშვილი	

შენიშვნა

გვერდი	მასშტაბი	ფურცლის ზომა
A.03.3	1:100	A3

ქ.თბილისი
2026 წელი