
ჭრილი 1-1

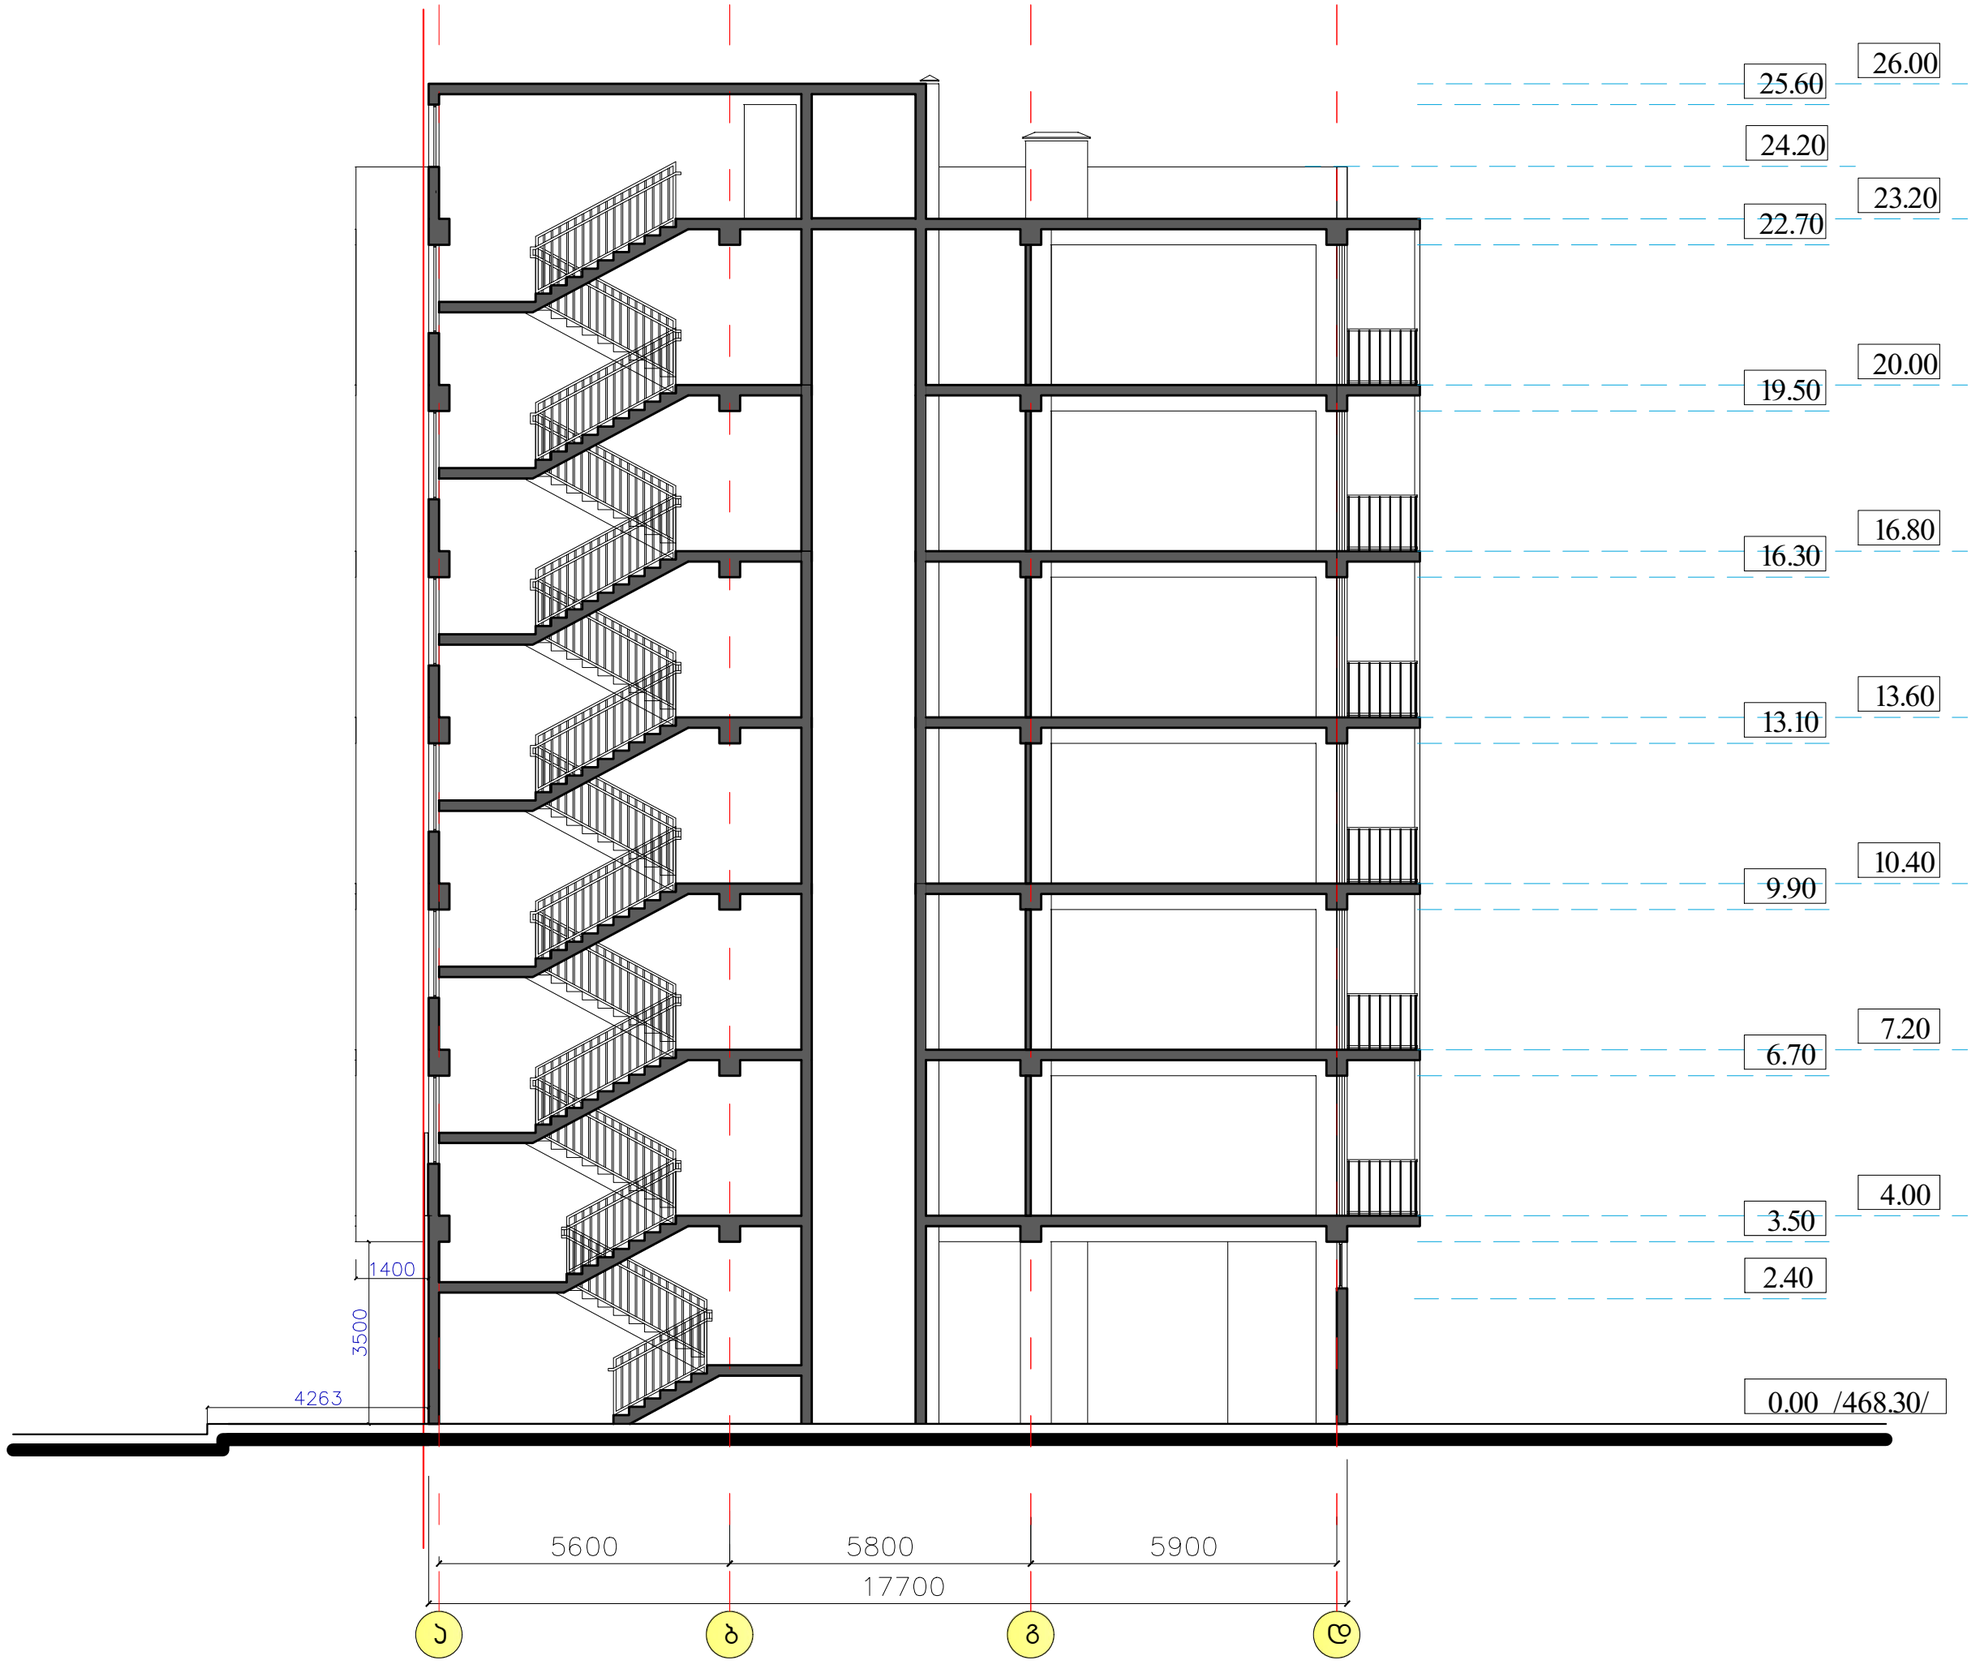

ექსპლიკაცია:

არქიტექტურული ანონიშვნები:

შენიშვნა:

შ.პ.ს. ოცნების სახლი
406124536

დამკვეთი	
მისამართი	ქ. თბილისი შანდორ პეტეფის ქუჩა 15- ის მიმდებარედ №21ა №21 ს/კ 01.17.10.005.131

თანამდებობა	გვარი	ხელმოწერა
დირექტორი	გ. კალანდაძე	
არ. მთ. არძ.	მ. სირაძე	
დაამუშავა	მ. სირაძე	


პროექტის დასახელება

მრავალფუნქციური შენობა

მასშტაბი	ნახაზის დასახელება
1:100	ჭრილი

სტადია	ფურცლის N	ფურცლები	დამკვეთის N
მ. პ.			

ჭრილი 2-2

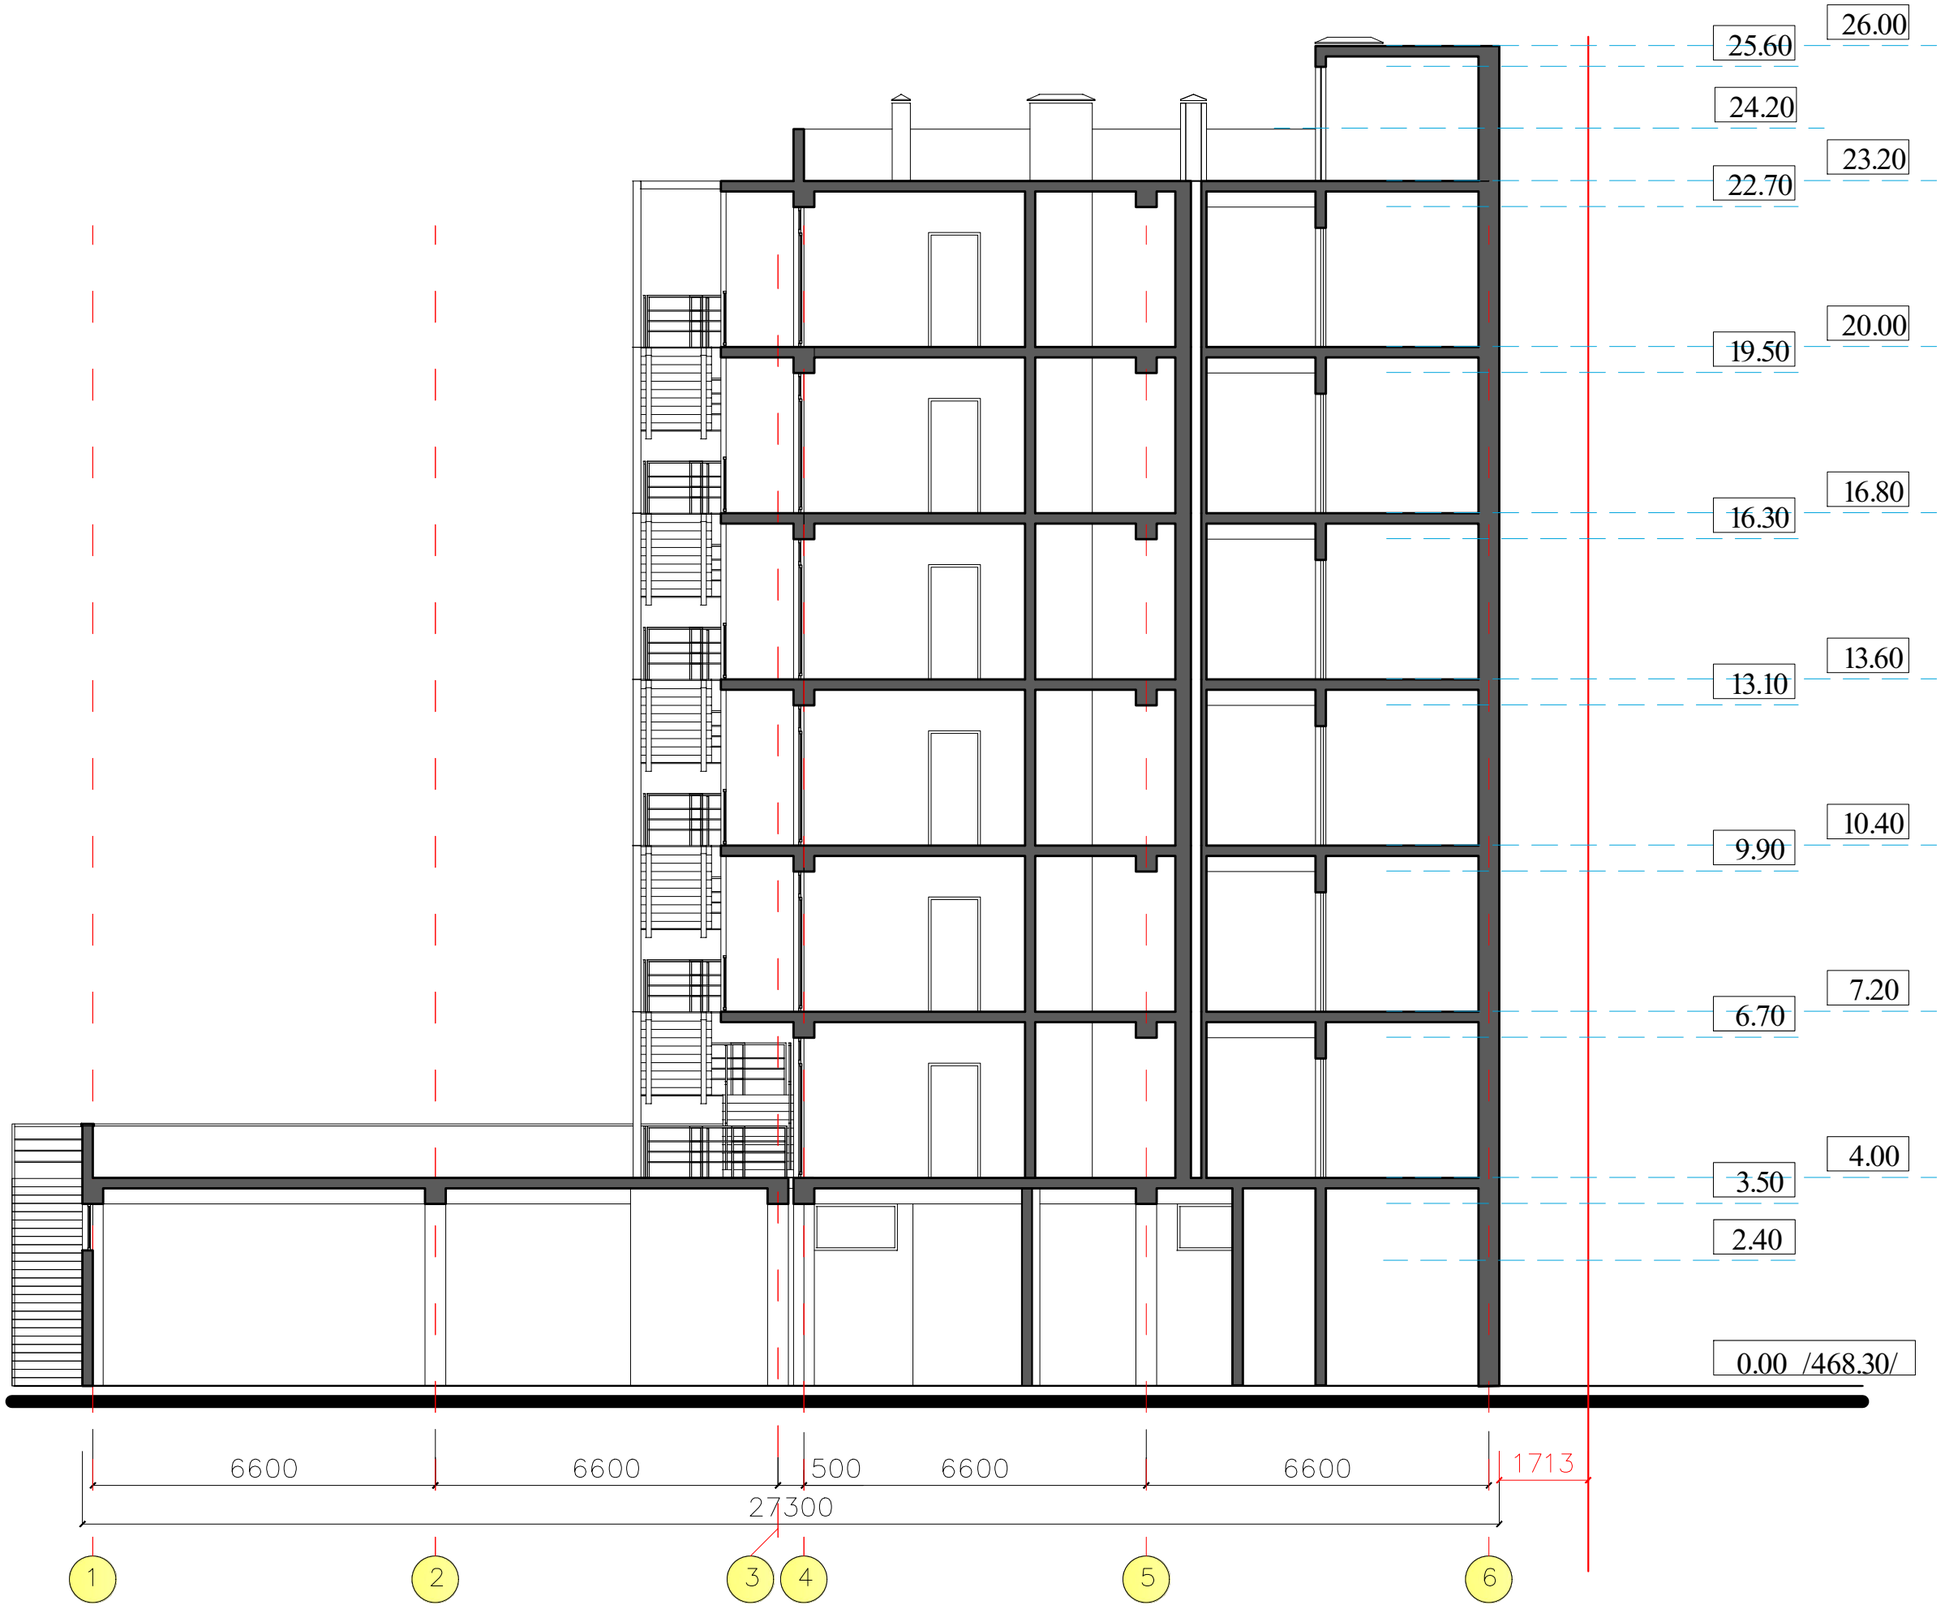

ექსპლიკაცია:

არქიტექტურული აღნიშვნები:

შენიშვნა:

შ.პ.ს. ოცნების სახლი
406124536

დამკვეთი	
მისამართი	ქ. თბილისი შანდორ პეტეფის ქუჩა 15- ის მიმდებარედ №21ა №21 ს/კ 01.17.10.005.131

თანამდებობა	გვარი	ხელმოწერა
დირექტორი	გ. კალანდაძე	
არ. მთ. არქ.	მ. სირაძე	
დაამუშავა	მ. სირაძე	

პროექტის დასახელება

მრავალფუნქციური შენობა

მასშტაბი	ნახაზის დასახელება
1:100	ჭრილი

სტადია	ფურცლის N	ფურცლები	დაკვეთის N
მ. პ.			