ფასადი 1-6 ღერძებში



ექსპლიკაცია:

პროექტის ნაწილები:

შენიშვნა:

შ.პ.ს. ოცნების სახლი
406124545

დამკვეთი	
მისამართი	ქ. თბილისი შანდორ პეტეფის ქუჩა 15- ის მიმდებარედ №21ა №21 ს/კ 01.17.10.005.131

თანამდებობა	გვარი	ხელმოწერა
დირექტორი	გ. კალანდაძე	
პრ. მთ. არქ.	მ. სირაძე	
დაამუშავა	მ. სირაძე	

პროექტის დასახელება

მრავალფუნქციური შენობა

მასშტაბი	ნახაზის დასახელება
1:100	ფასადი

სტადია	ფურცლის N	ფურცლები	დაკვეთის N
მ. პ.			

ფასადი 6-1 ღერძებში



ექსპლიკაცია:

პროგრამით ადნიშვნები:

შენიშვნა:

შ.პ.ს. ოცნების სახლი
406124536


დამკვეთი	
მისამართი	ქ. თბილისი შანდორ პეტეფის ქუჩა 15- ის მიმდებარედ №21ა №21 ს/კ 01.17.10.005.131

თანამდებობა	გვარი	ხელმოწერა
დირექტორი	ბ. კალანდაძე	
პრ. მთ. არქ.	მ. სირაძე	
დაამუშავა	მ. სირაძე	

პროექტის დასახელება	
მრავალფუნქციური შენობა	
მასშტაბი	ნახაზის დასახელება
1:100	ფასადი

სტადია	ფურცლის N	ფურცლები	დაკვეთის N

ფასადი ა-დ ღერძებში

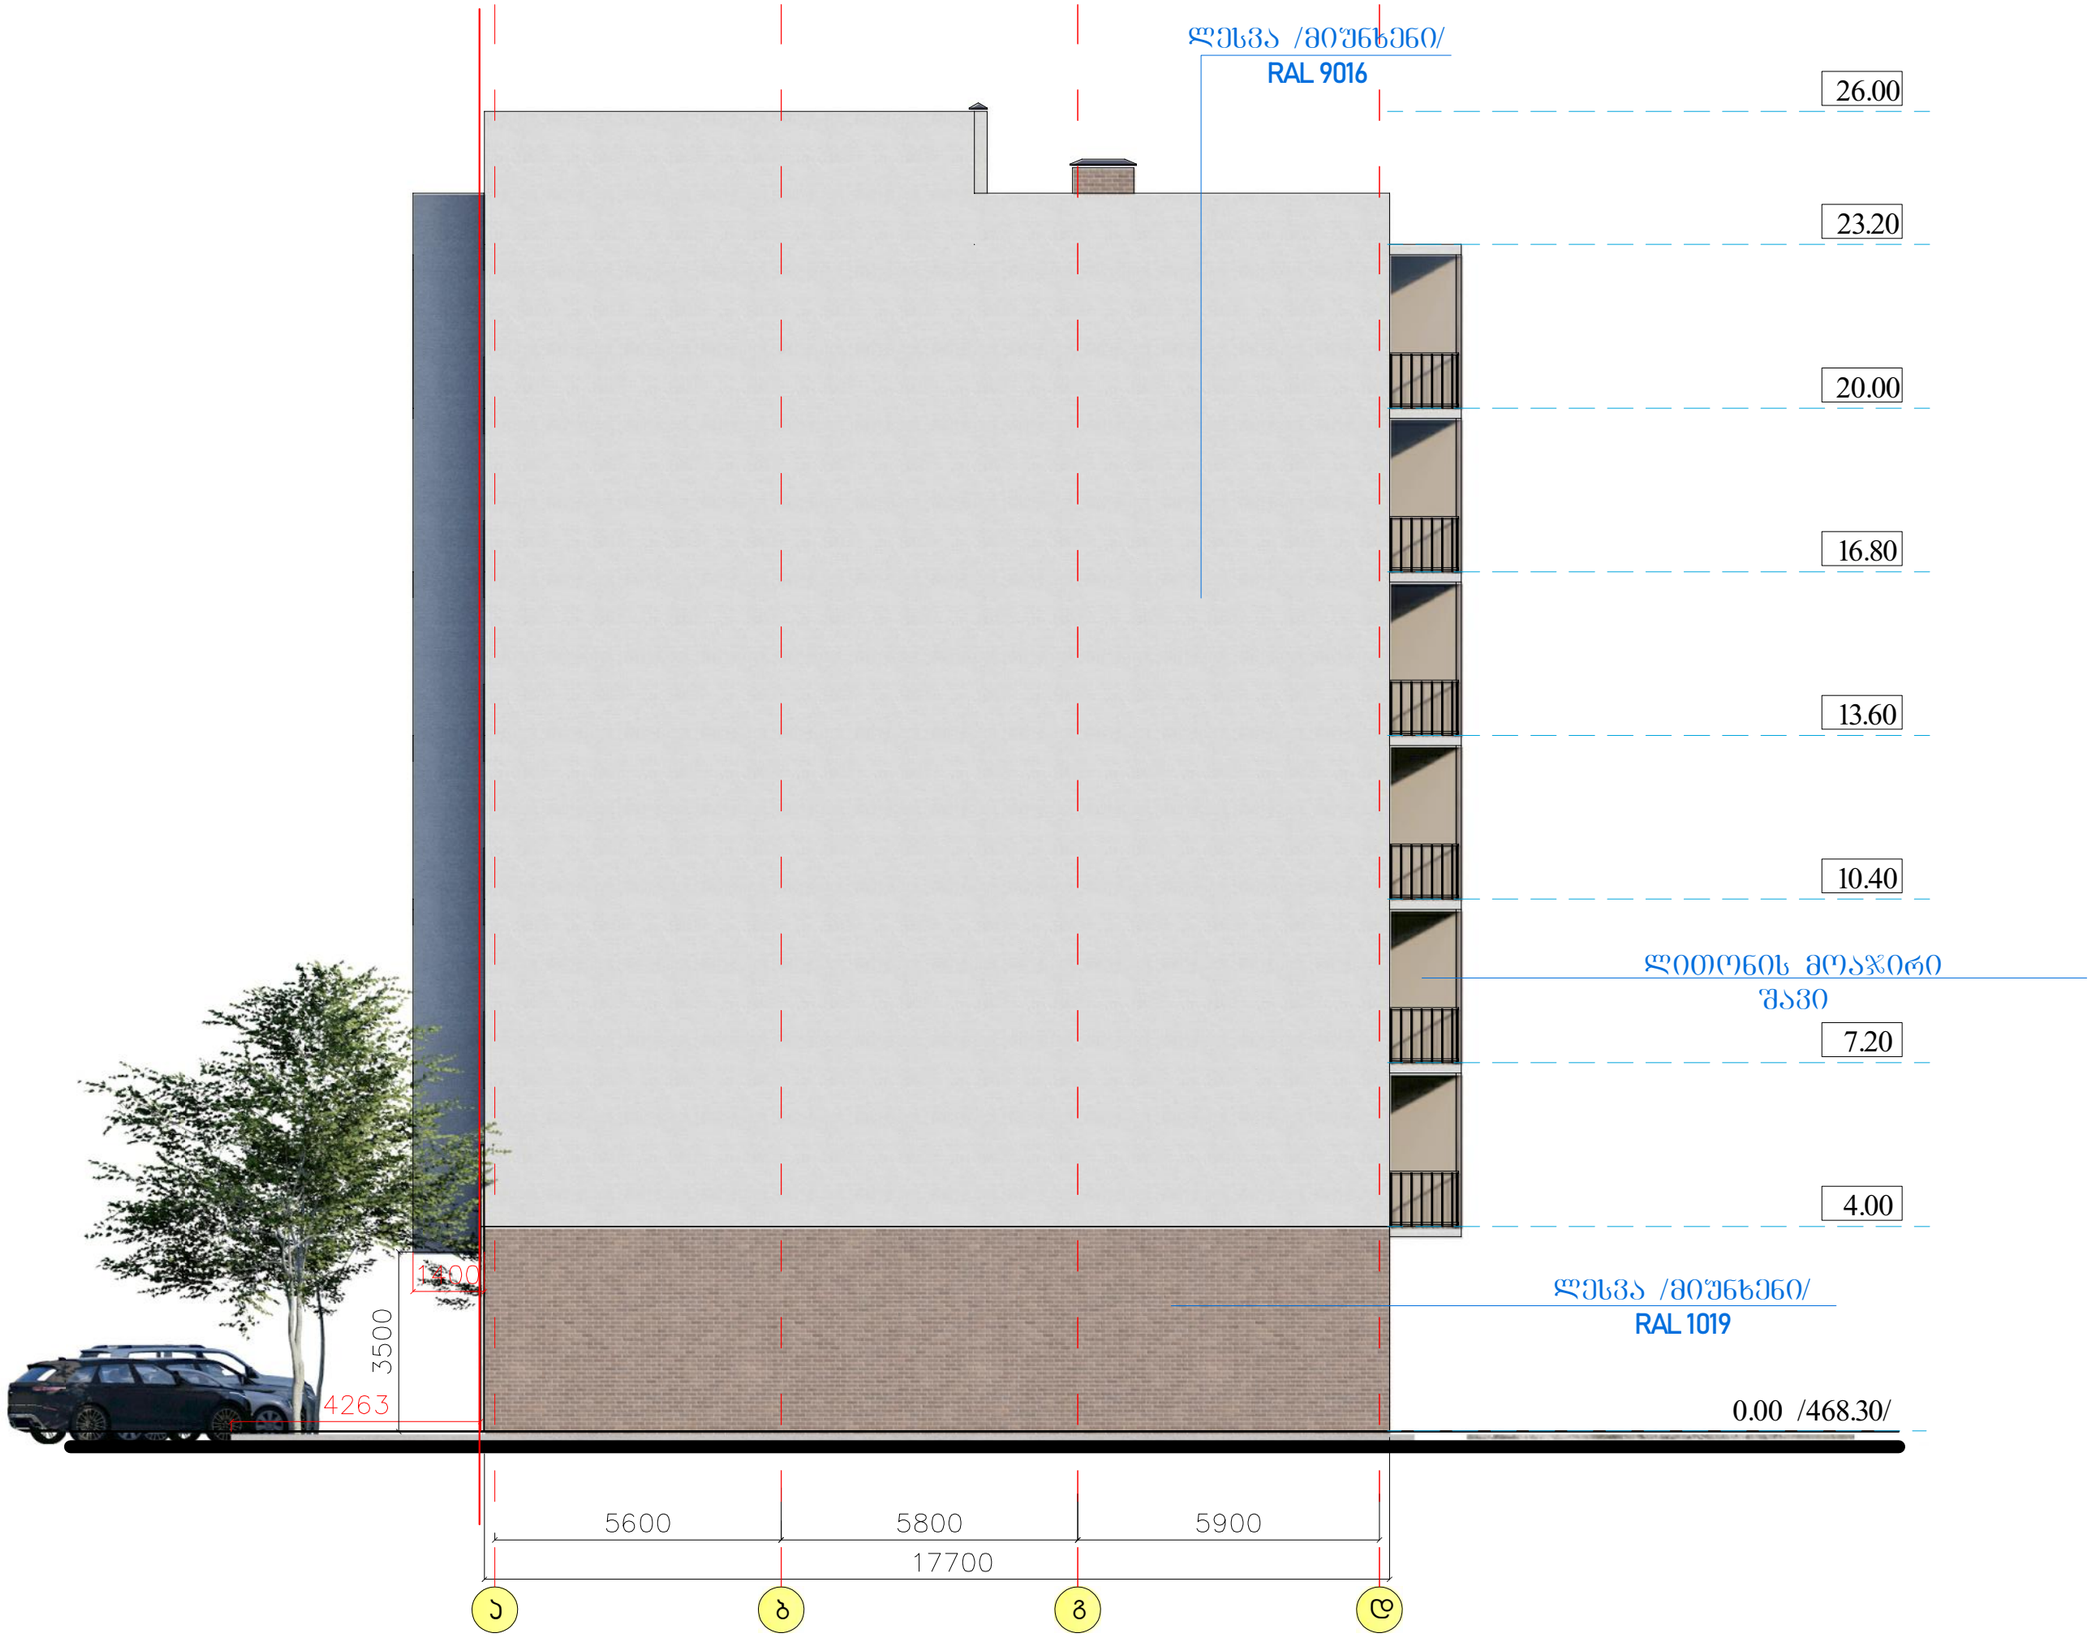

ექსპლიკაცია:

პროგრამით ადნიშვნები:

შენიშვნა:

შ.პ.ს. ოცნების სახლი
406124536

დამკვეთი	
მისამართი	ქ. თბილისისი შანდორ პეტფის ქუჩა 15- ის მიმდებარედ №21ა №21 ს/კ 01.17.10.005.131

თანამდებობა	გვარი	ხელმოწერა
დირექტორი	გ. კალანდაძე	
პრ. მთ. არქ.	მ. სირაძე	
დაამშვა	მ. სირაძე	

პროექტის დასახელება
მრავალფუნქციური შენობა

მასშტაბი	ნახაზის დასახელება
1:100	ფასადი

სტადია	ფურცლის N	ფურცლები	დაკვეთის N

ფასადი დ-ა ღერძებში



მ. პ.

ექსპლიკაცია:

პროგრამით ადნიშვნები:

შენიშვნა:

შ.პ.ს. ოცნების სახლი
406124536

დამკვეთი	
მისამართი	ქ. თბილისისი შანდორ პეტეფის ქუჩა 15- ის მიმდებარედ №21ა №21 ს/კ 01.17.10.005.131

თანამდებობა	გვარი	ხელმოწერა
დირექტორი	გ. კალანდაძე	
არ. მთ. არქ.	მ. სირაძე	
დაამუშავა	მ. სირაძე	

პროექტის დასახელება


მრავალფუნქციური შენობა

მასშტაბი	ნახაზის დასახელება
1:100	ფასადი


სტადია	ფურცლის N	ფურცლები	დაკვეთის N

კარ-ფანჯრების სპეციფიკაცია


მეტალოპლასტმასი შავი
2 ცალი
3.36 მ²

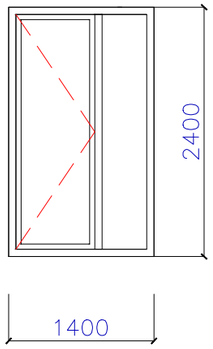


მეტალოპლასტმასი შავი
1 ცალი
5.11 მ²

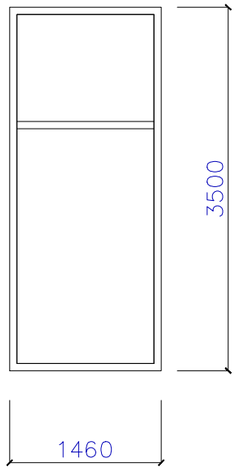


მეტალოპლასტმასი შავი
1 ცალი
7.00 მ²

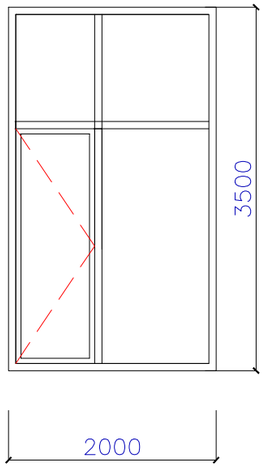


მეტალოპლასტმასი შავი
1 ცალი
10.5 მ²

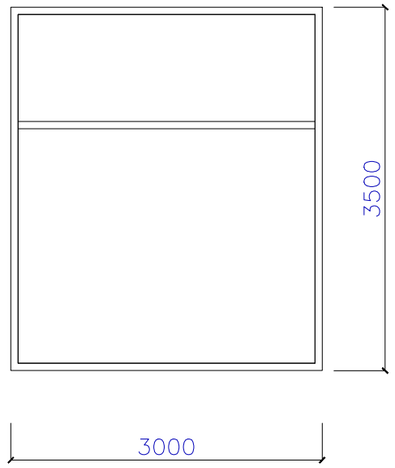


მეტალოპლასტმასი შავი
2 ცალი
14.0 მ²

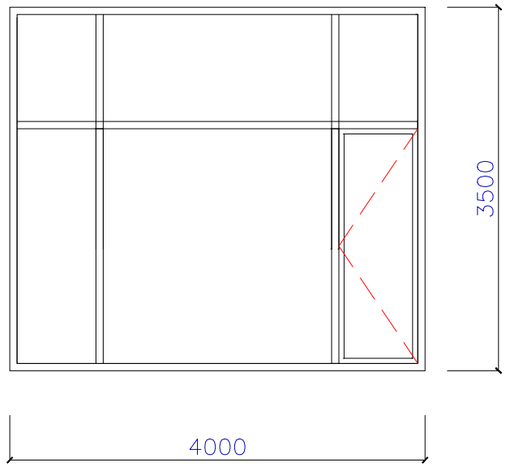


მეტალოპლასტმასი შავი
8 ცალი
1.44 მ²

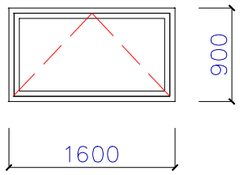


მეტალოპლასტმასი შავი
48 ცალი
5.67 მ²

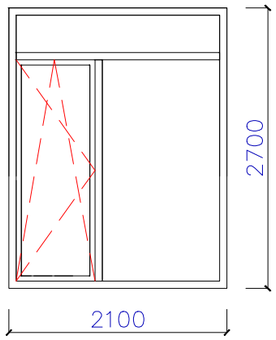

ლითონის კარი შავი
8 ცალი
2.20 მ²

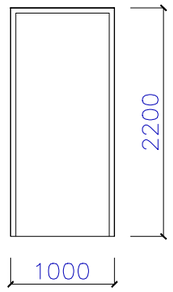

მეტალოპლასტმასი შავი
6 ცალი
2.04 მ²

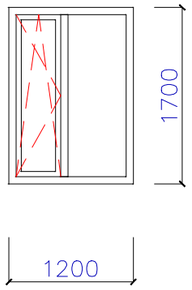

ექსპლიკაცია:

პერსპექტიული ადნიშვნები:

შენიშვნა:

შ.პ.ს. ოცნების სახლი
406124536

დამკვეთი	
მისამართი	ქ. თბილისისი შანდორ პეტეფის ქუჩა 15- ის მიმდებარედ №21ა №21 ს/კ 01.17.10.005.131

თანამდებობა	გვარი	ხელმოწერა
დირექტორი	გ. კალანდაძე	
არ. მთ. არქ.	მ. სირაძე	
დაამუშავა	მ. სირაძე	

პროექტის დასახელება

მრავალფუნქციური შენობა

მასშტაბი	ნახაზის დასახელება		
1:100	ფასადი		
სტადია	ფურცლის N	ფურცლები	დაკვეთის N
მ. პ.			