გენგეგმა მ. 1:500




სიმაღლის განსაზღვრის სქემა მ. 1:200

H=11.1645/0.35=31.898

H=49.5/0.35=28.6

მაქს. სიმაღლე 31.898

მაქს. სიმაღლე 141.4

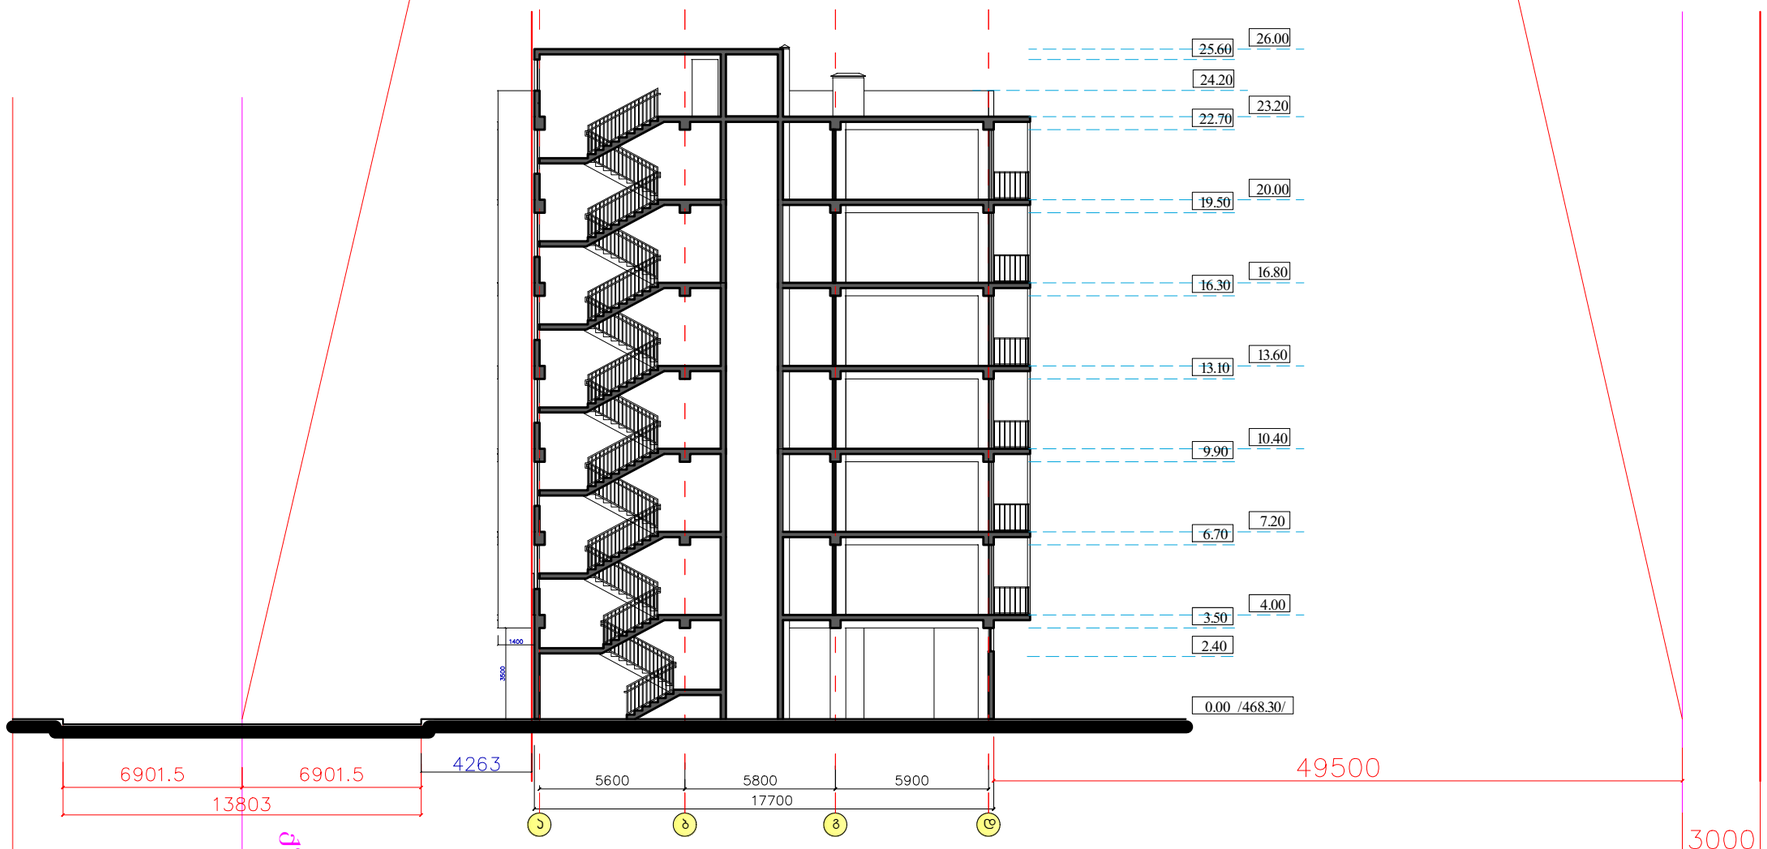

ექსპლიკაცია:

პროგრამით ადნიშვნები:

შენიშვნა:

შ.პ.ს. ოცნების სახლი

406124536

დამკვეთი	
მისამართი	ქ. ფშაილისისი შანდორ პეტეფის ქუჩა 15- ის მიმდებარედ №21ა №21 ს/კ 01.17.10.005.131

თანამდებობა	გვარი	ხელმოწერა
დირექტორი	გ. კალანდაძე	
არ. მთ. არძ.	მ. სირაძე	
დაამუშავა	მ. სირაძე	

პროექტის დასახელება

მრავალფუნქციური შენობა

მასშტაბი	ნახაზის დასახელება
1:100	

სტადია	ფურცლის N	ფურცლები	დაკვეთის N
მ. პ.			